


SCHÉMA OBJÍZDNÉ TRASY

Sil. I/16 - MĚLNÍK

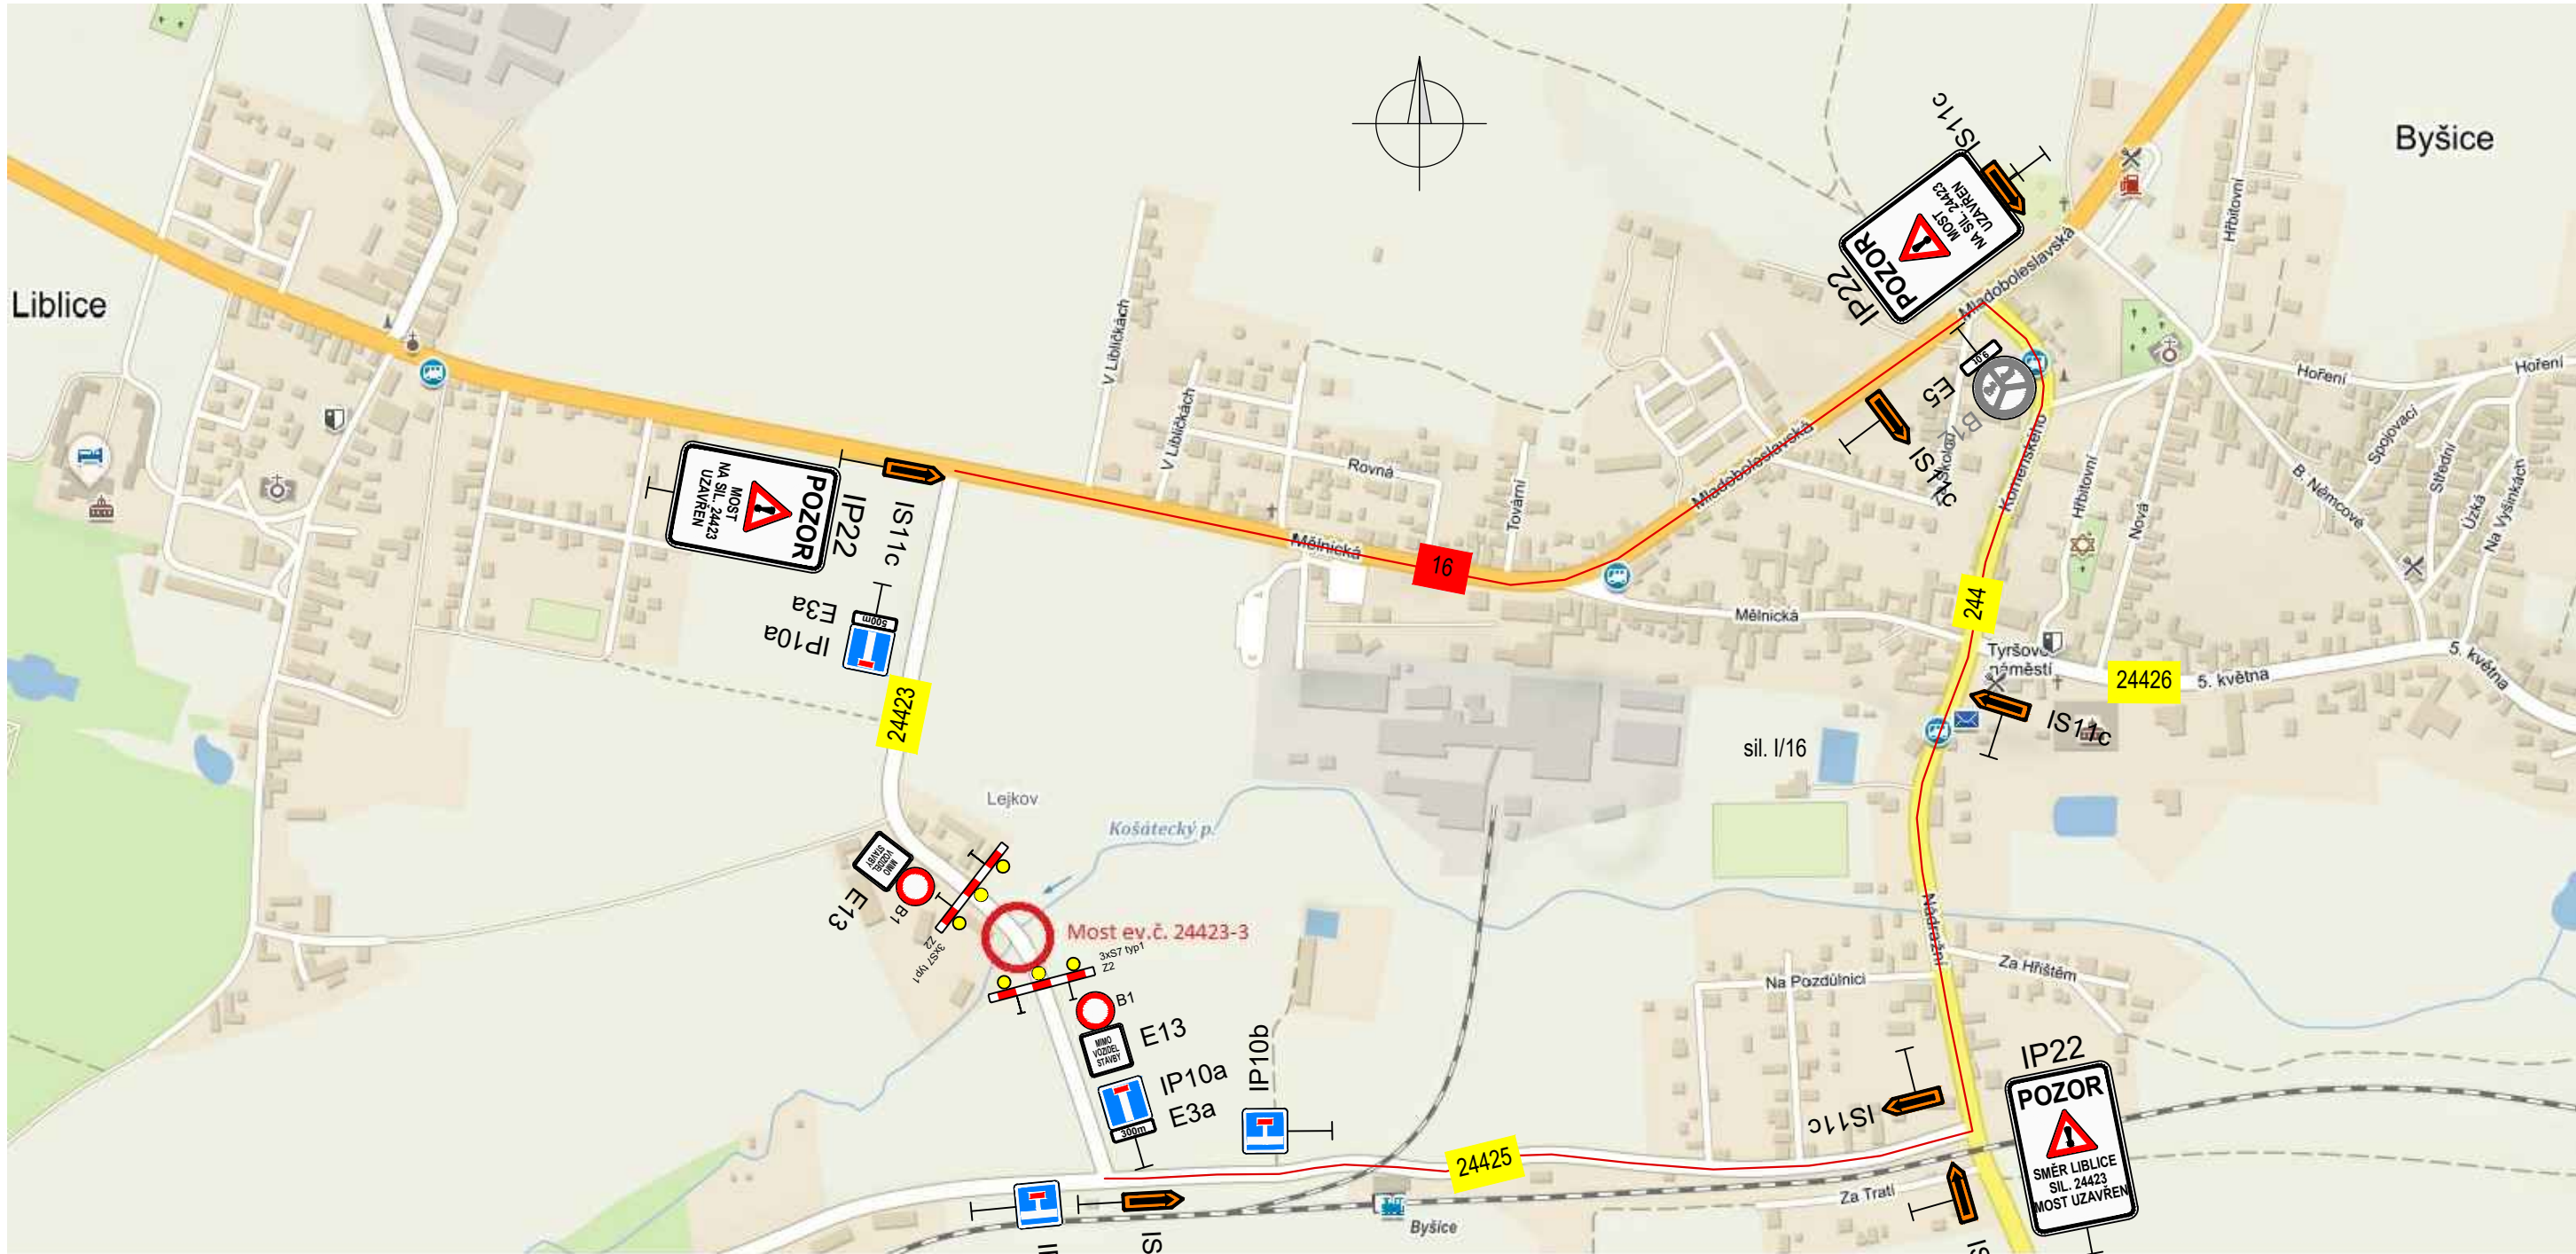

PŘÍVORY

Sil. I/16 - BEZNO

KOŠÁTKY

Sil. II/244 - ČEČELICE

OBJÍZDNÁ TRASA, 3.2km

REVIZE:	PŘEDMĚT ZMĚNY:	VYPRACOVAL:	DATUM:
1			
2			
3			

SOUŘADNICOVÝ SYSTÉM: JTSK VÝŠKOVÝ SYSTÉM: Bpv	OBJEDNATEL:  Krajská správa a údržba silnic Středočeského kraje ZBOROVSKÁ 81/11 150 21 PRAHA 5 - SMÍCHOV	GENERÁLNÍ PROJEKTANT:  AF-CITYPLAN s.r.o. MAGISTRŮ 1275/13 140 00 PRAHA 4 tel.: +420 277 005 526 fax.: +420 224 922 072 www.afconsult.com www.af-cityplan.cz
--	--	---

III/24423 BYŠICE, MOST EV.Č. 24423-3 PŘES POTOK V OBCI BYŠICE			
NÁZEV PROJEKTU:	D.1 / STAVEBNÍ ČÁST		
ČÁST / NÁZEV DOKUMENTU:	SO 180 - DIO		
STAVEBNÍ OBJEKT:	Schéma objízdne trasy		
PŘÍLOHA:			
HLAVNÍ INŽENÝR PROJEKTU:	Ing. T. Kubín	Č. ZAKÁZKY:	2017/0104
ZODPOVĚDNÝ PROJEKTANT:	Ing. L. Szikora	STUPEŇ:	PDPS
VYPRACOVAL:	Ing. T. Kubín	ČÁST:	D.1
KONTROLA:	Ing. O. Janota	PŘÍLOHA Č.:	2
MĚŘÍTKO:	-	POČET A4:	2
REVIZE:	1	DATUM:	12/2018