

M 1:50



PRŮMĚR PRUTU	Ø6	Ø8	Ø10	Ø12	Ø14	Ø16	Ø20	Ø22	Ø25	Ø28	Ø32
MINIMÁLNÍ PRŮMĚR	24	32	40	48	56	64	140	154	175	196	224

Pozn.: Platí pro ohyby, háky a smyčky, pokud není uvedeno jinak.

**POZNÁMKY:**

1. PŘESNOSTI VYTÝČENÍ A PŘÍPUSTNÉ ODCHYLKY SE ŘÍDÍ ČSN 73 0422, ČSN 01 3419 A TKP KAP.1 PŘÍLOHA Č. 9
2. VE STAVEBNÍCH JÁMÁCH BUDOV V PŘÍPADĚ ZVÝŠENÝCH PŘÍTOKŮ VODY ZŘÍZENÝCH CERPIČKY JIMKY
3. DÉLKA MIKROPILOTU BUDE URČOVÁNA NA STAVBE NA ZÁKLADĚ VÝSLEDKŮ VRTU PRVNÍMI MIKROPILOTEM
4. PODROBNOSTI MIKROPILOT - STANOVENÍ POSTUPU INJEKTÁŽÍ, SPOTŘEBA ZÁLIVKA A INJEKTÁŽNÍCH SMĚSÍ - BUDOU UPŘESNĚNY VE SPOLUPRÁCI S DODAVATELEM ZALOŽENÍ
5. POŽADOVANÁ ÚNOSNOST MIKROPILOT:
  - SVISLÁ ÚNOSNOST 400 kN

**KRYTÍ:**

- MINIMÁLNÍ KRYTÍ VÝZTUŽE:  $c_{min} = 45 \text{ mm}$
- NOMINÁLNÍ KRYTÍ VÝZTUŽE:  $c_{nom} = 55 \text{ mm}$

**MATERIÁL:**

**SPECIFIKACE OCELI:**

DLE ČSN EN 10080, ČSN 42 0139

OCEL PRO MIKROPILOTY S235  
BETONÁŘSKÁ VÝZTUŽ B500B


**SPECIFIKACE BETONU:**

DLE ČSN EN 206, ČSN P 73 2404 A TKP KAPITOLA 18

ZÁKLADOVÁ DESKA	C25/30 - XA2
PODKLADNÍ BETON	C8/10 - X0


PODÉLNÝ ŘEZ A-A

M 1:50

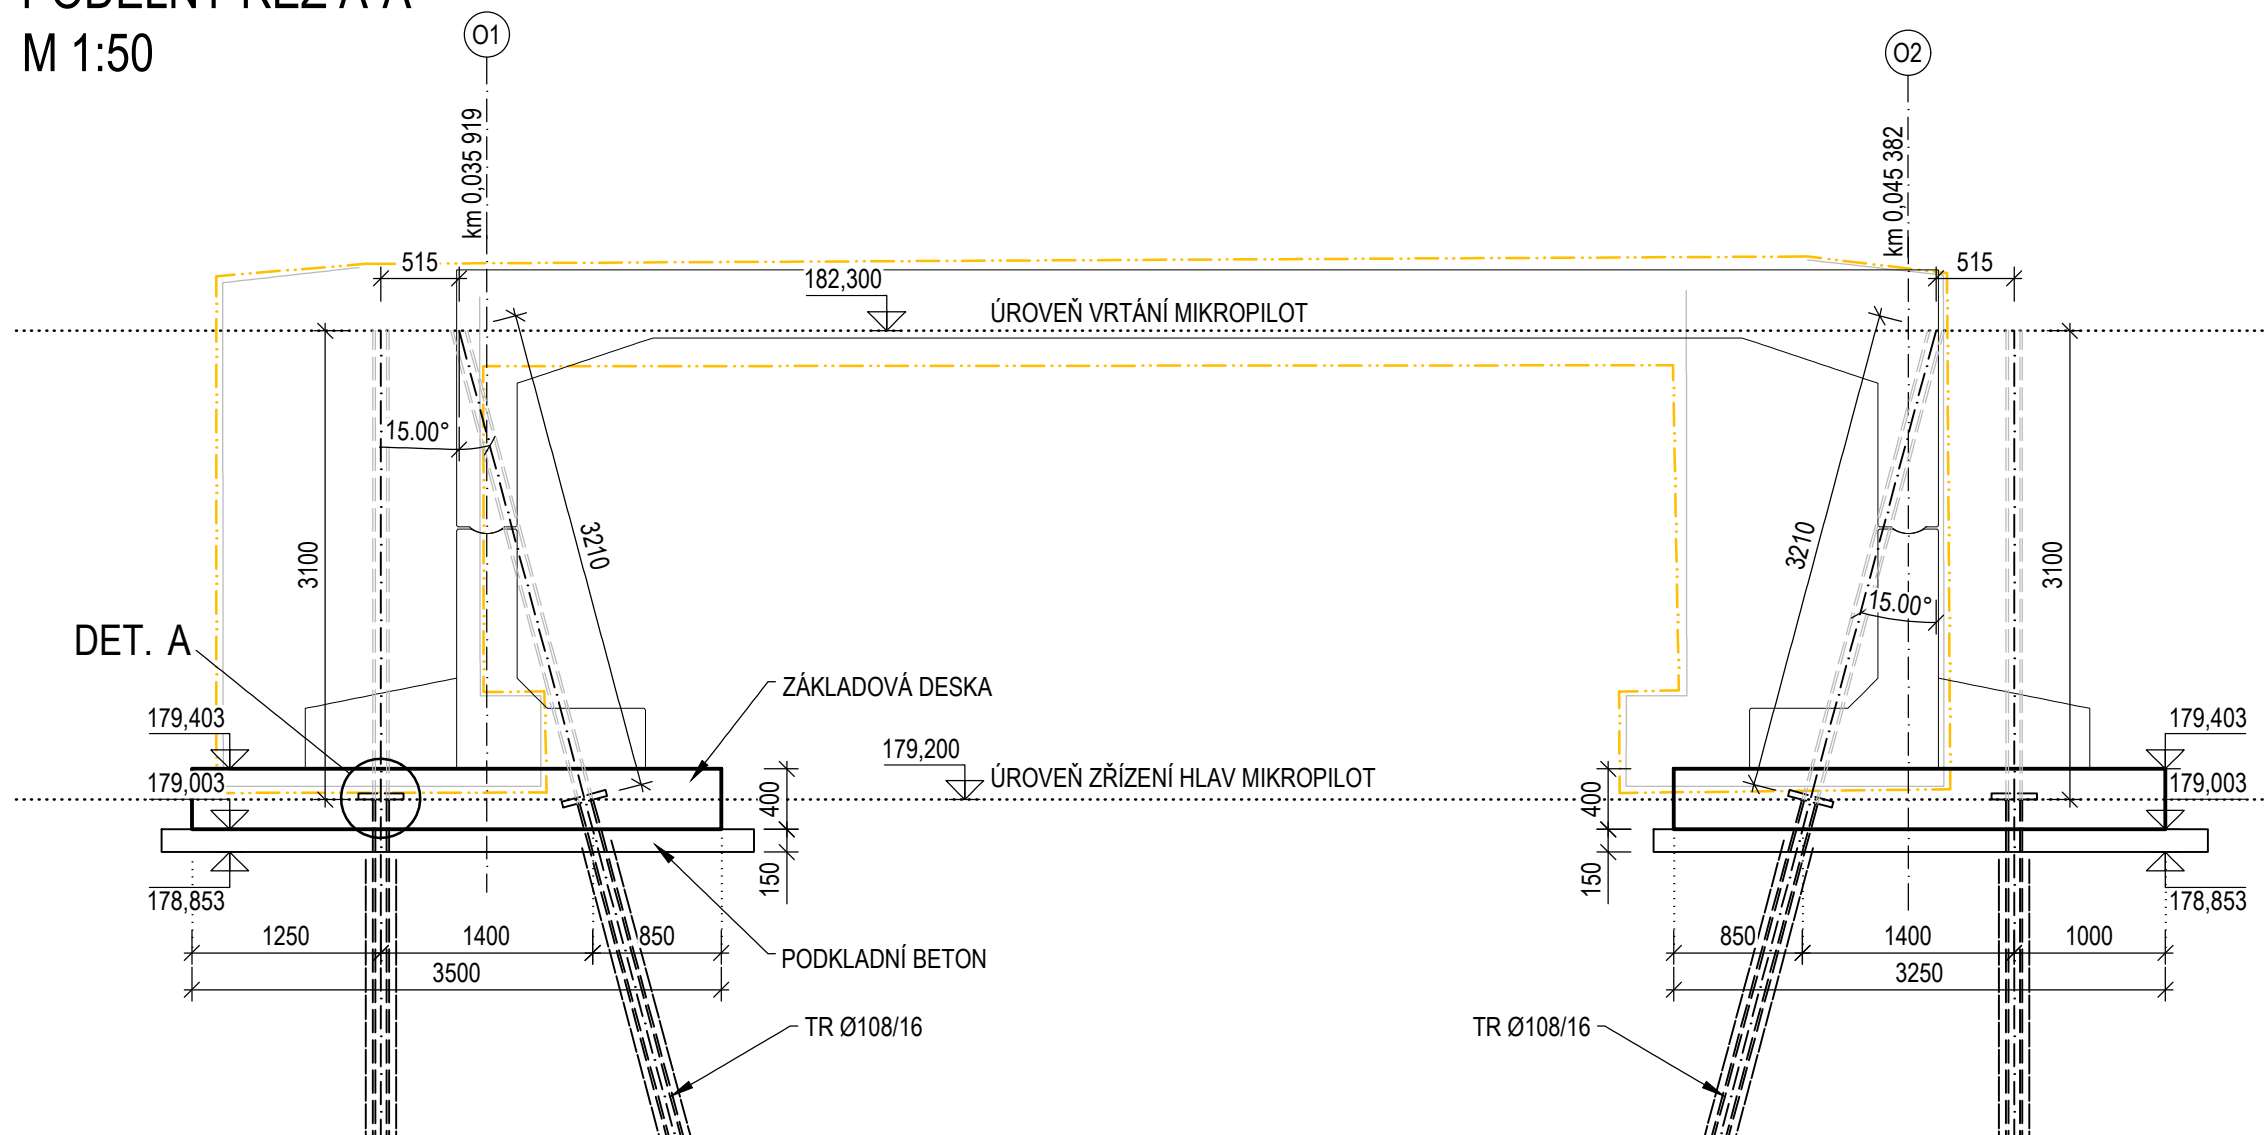


PŘÍČNÝ ŘEZ B-B

M 1:50

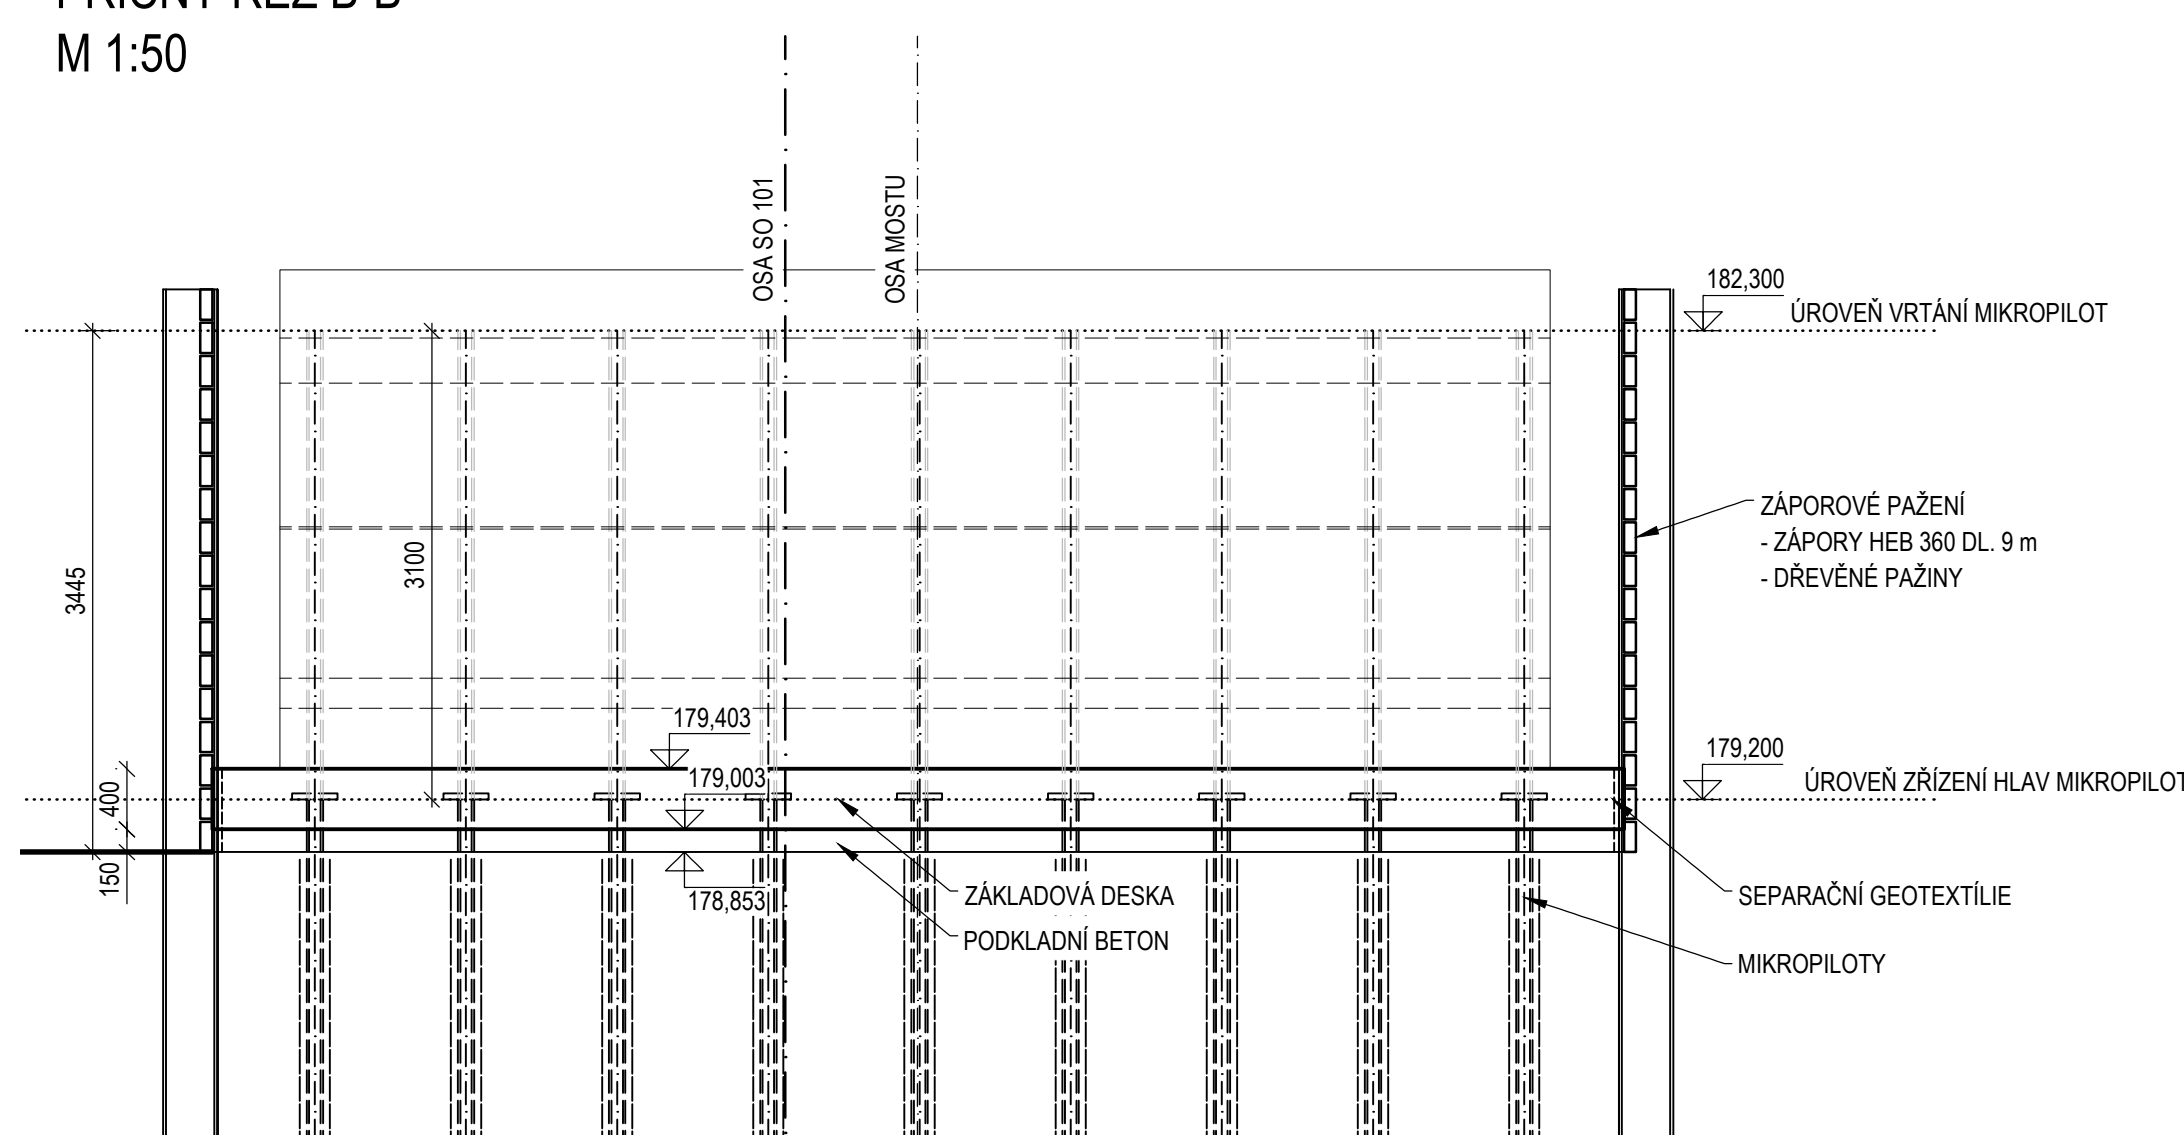


PODÉLNÝ ŘEZ A-A

M 1 : 25

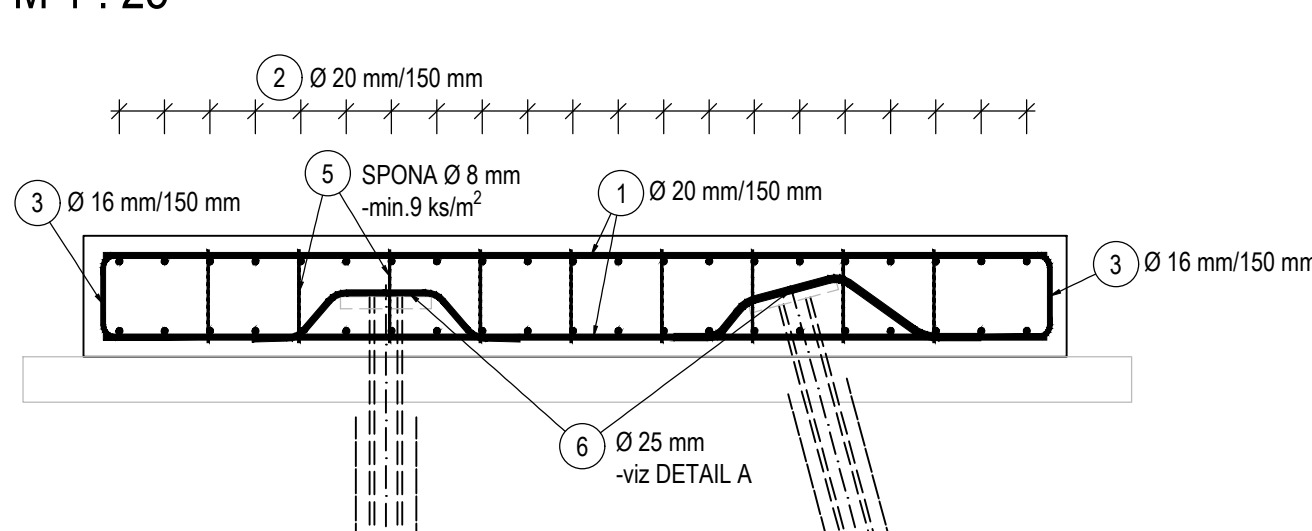


PŘÍČNÝ ŘEZ B-B

M 1 : 25

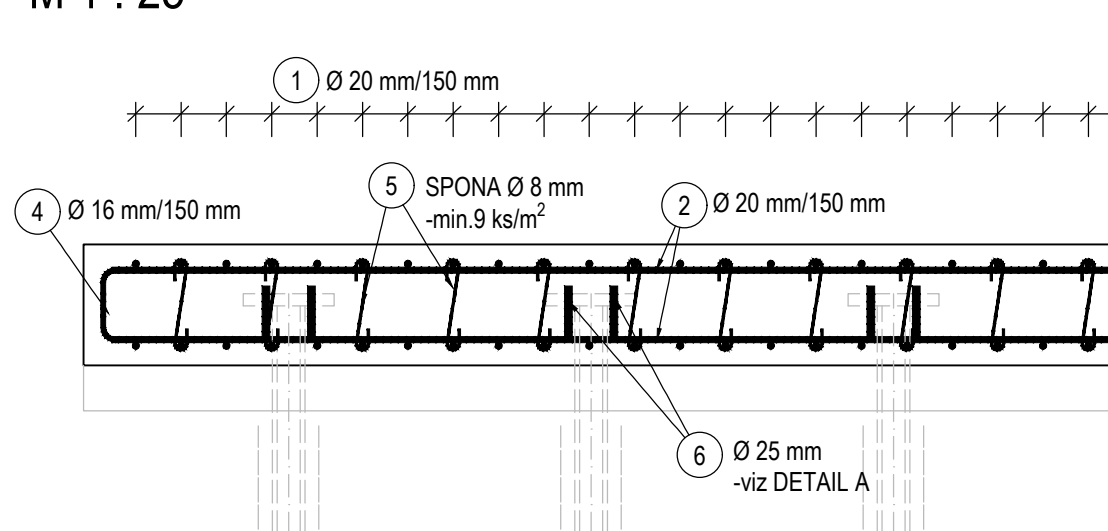

## TVAR POLOŽEK

M 1 : 25

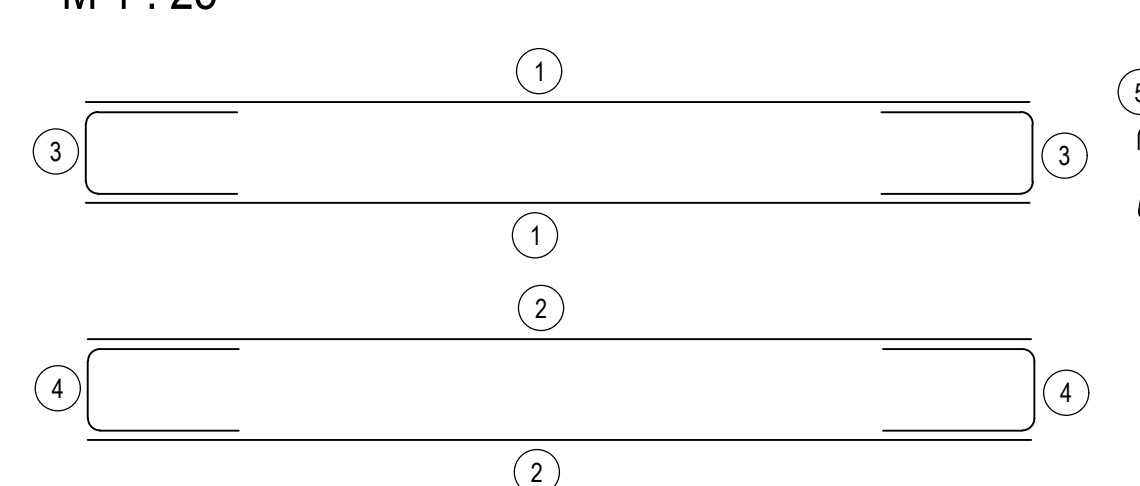


REVIZE:	PŘEDMĚT ZMĚNY:	VYPRACOVAL:	DATUM:
1			
2			
3			

SOUŘADNICOVÝ SYSTÉM: JTSK  
VÝŠKOVÝ SYSTÉM: Bpv

GENERÁLNÍ PROJEKTANT:



**Krajská správa a údržba silnic  
Středočeského Kraje**

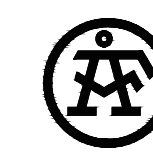

AF-CITYPLAN s r o

MAGISTRŮ 1275/13  
140 00 PRAHA 4

tel.: +420 277 005 50

fax.: +420 224 922 01

III/24423 BYŠICE, MOST EV.Č. 24423-3 PŘES POTOK V OBCI BYŠICE

NÁZEV PROJEKTU:				D.1 / STAVEBNÍ ČÁST	
ČÁST / NÁZEV DOKUMENTU:				SO 201 - Most ev.č. 24423-3	
STAVEBNÍ OBJEKT:				Hlubinné založení a základová deska - tvar a schéma výztuže	
PŘÍLOHA:				KOPIE	
HLAVNÍ INŽENÝR PROJEKTU:		Ing. T. Kubín	Č. ZAKÁZKY:		2017/0104
ZODPOVĚDNÝ PROJEKTANT:		Ing. L. Szikora	STUPEŇ:		PDPS
VYPRACOVAL:		Ing. T. Kubín	ČÁST:		D.1
KONTROLA:		Ing. O. Janota	PŘÍLOHA Č.:		11
MĚŘTKO:	1:50,25,10	POČET A4:	8	REVIZE:	1
			DATUM:	12/2018	