




VZOROVÝ PŘÍČNÝ ŘEZ (SJEZDEM A CHODNÍKEM)
M 1:50

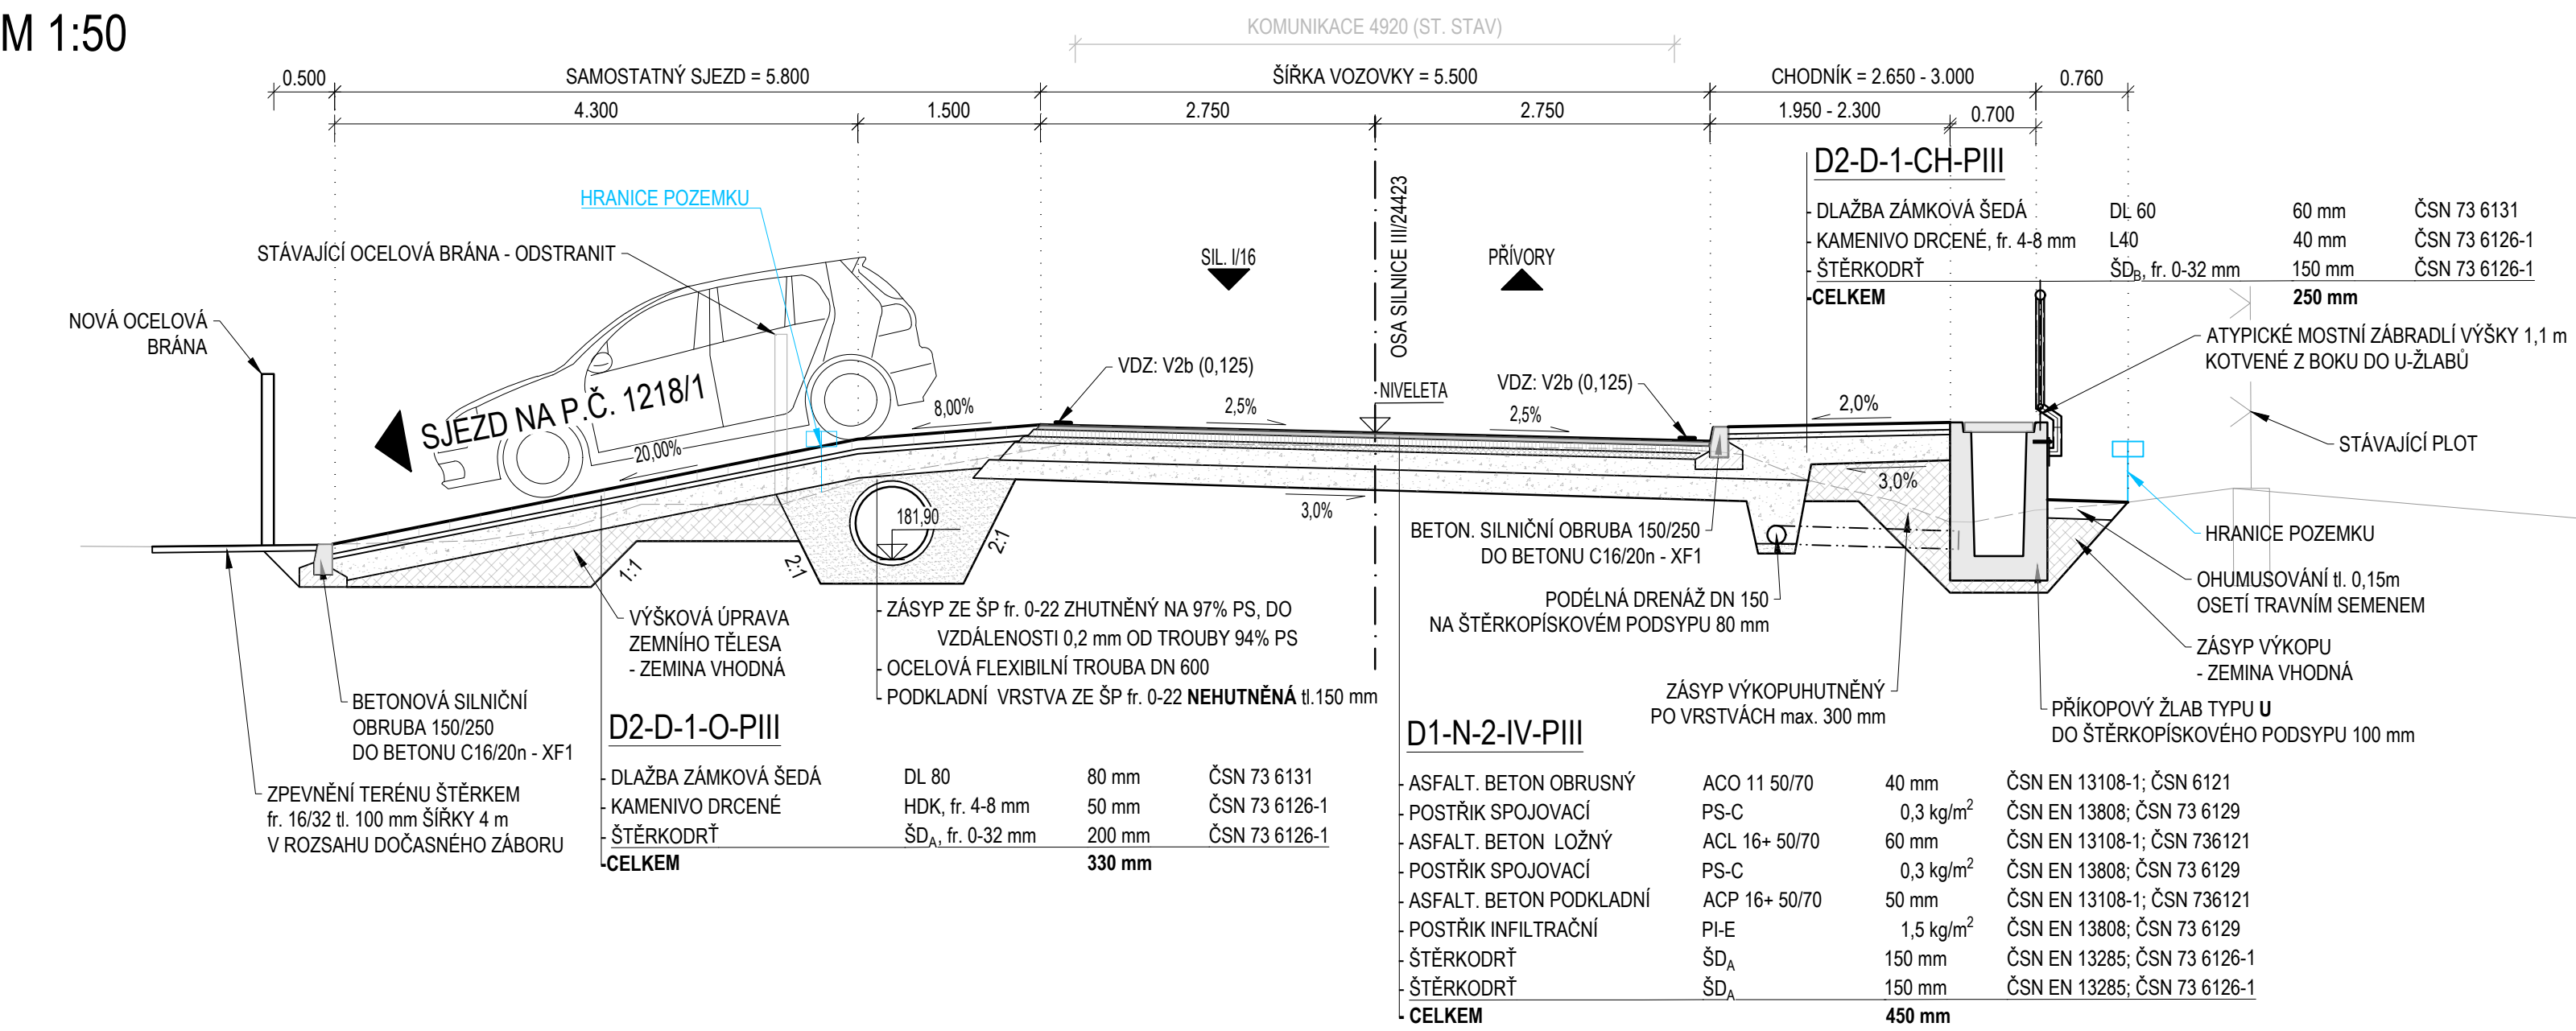

VZOROVÝ PŘÍČNÝ ŘEZ (OPĚRNOU ZDÍ)
M 1:50

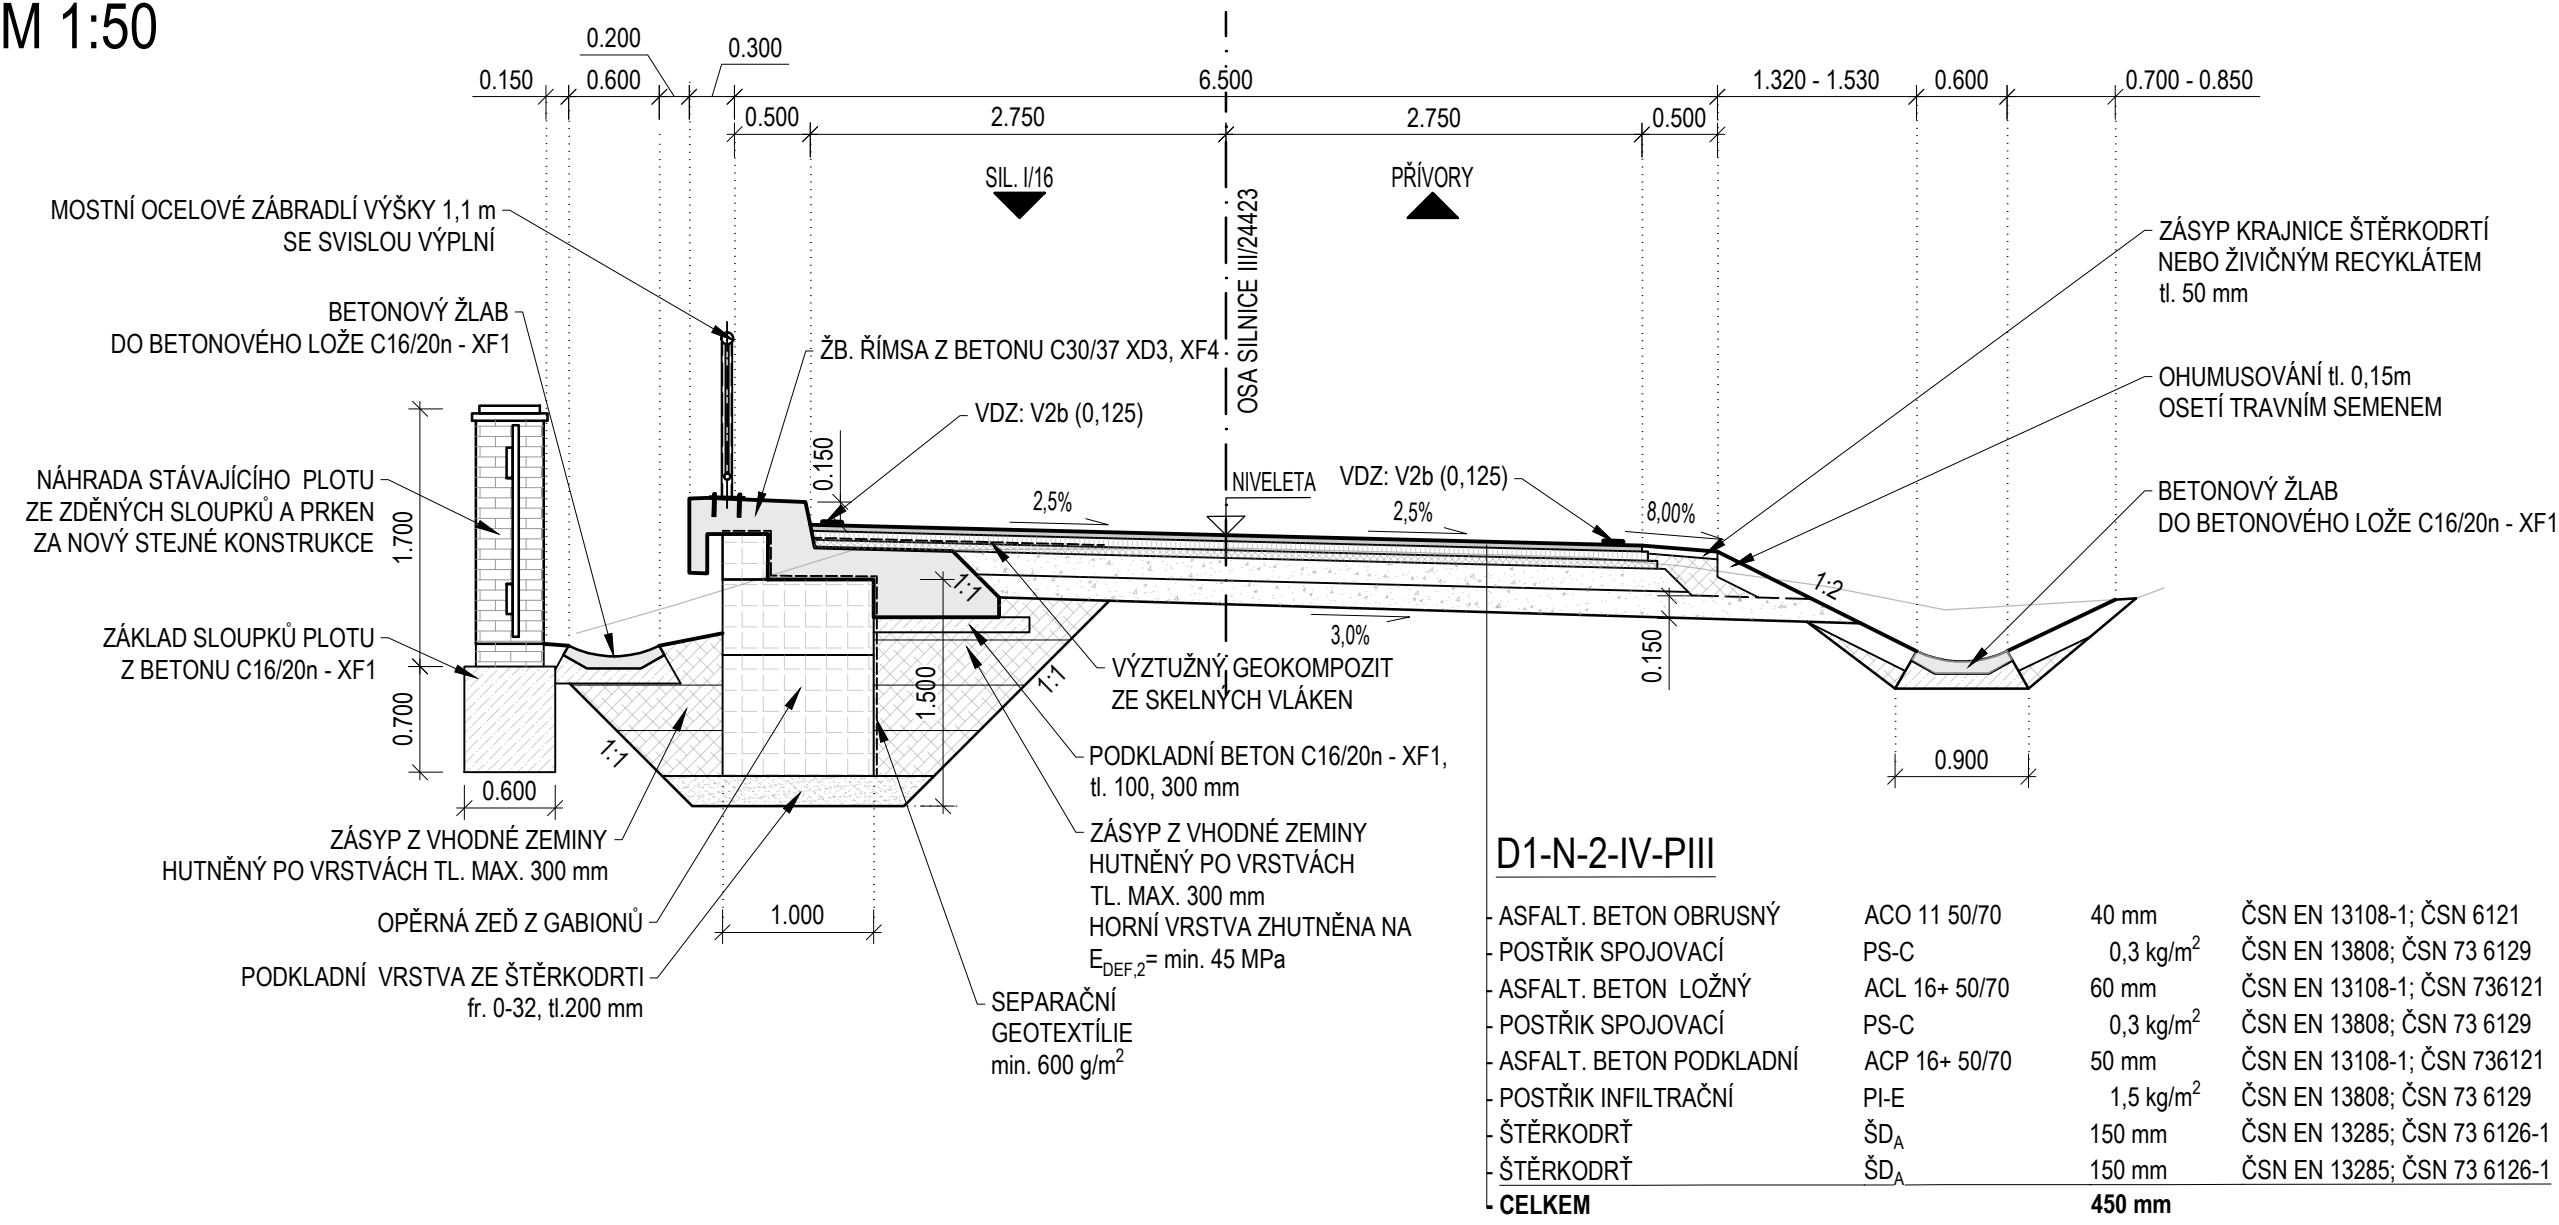

DETAIL ZAZUBENÍ VOZOVKOVÝCH VRSTEV
M 1:25

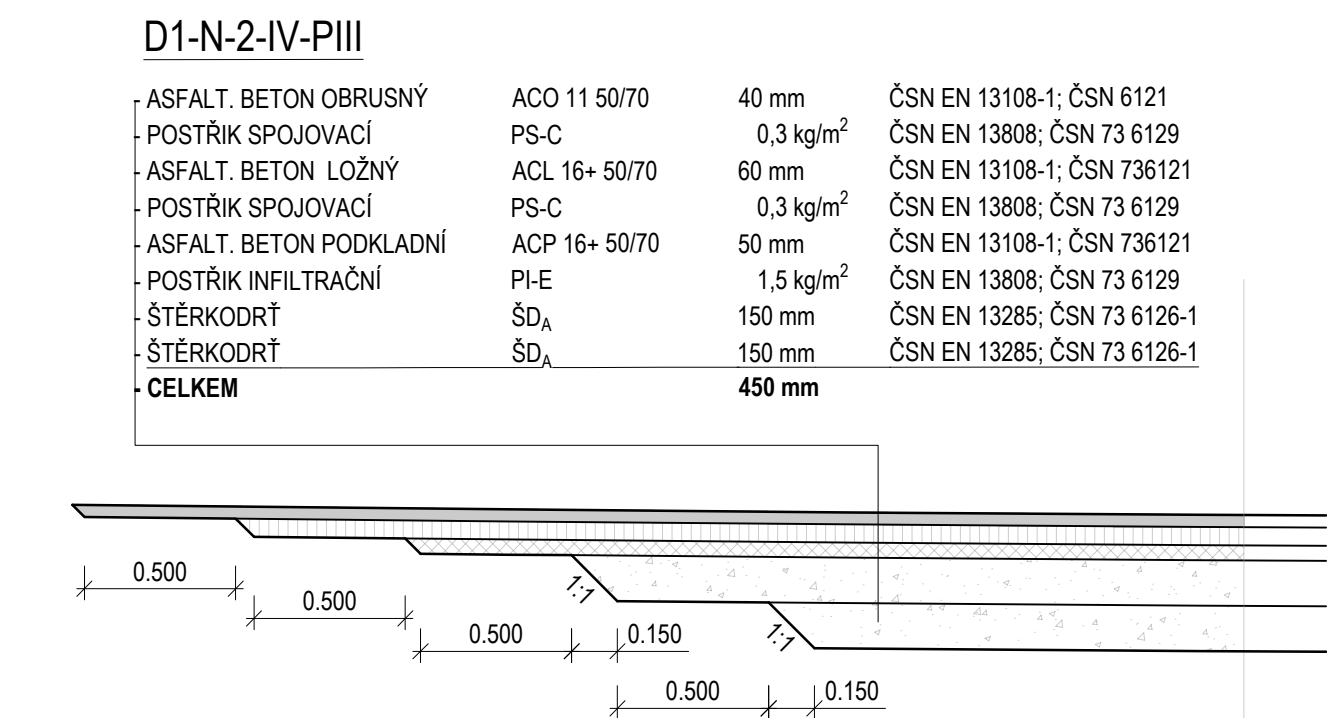

REVIZE:	PŘEDMĚT ZMĚNY:	VYPRACOVAL:	DATUM:
1			
2	ZAPRACOVÁNÍ NÁMITEK ÚČASTNÍKŮ SPOLEČNÉHO ŘÍZENÍ PRO ÚZEMNÍ ROZHODNUTÍ A STAVEBNÍ POVOLENÍ	Ing. Tomáš Kubín	5.6.2019
3			

SOUŘADNICOVÝ SYSTÉM: JTSK
VÝŠKOVÝ SYSTÉM: Bpv

OBJEDNATEL:	Krajská správa a údržba silnic Středočeského Kraje	GENERÁLNÍ PROJEKTANT:	AF-CITYPLAN s.r.o.
	ZBOROVSKÁ 81/11 150 21 PRAHA 5 - SMÍCHOV		MAGISTRŮ 1275/13 140 00 PRAHA 4 tel.: +420 277 005 526 fax.: +420 224 922 072 www.af-cityplan.cz

NÁZEV PROJEKTU:	III/24423 BYŠICE, MOST EV.Č. 24423-3 PŘES POTOK V OBCI BYŠICE		
ČÁST / NÁZEV DOKUMENTU:	D.1 / STAVEBNÍ ČÁST		
STAVEBNÍ OBJEKT:	SO 101 - Komunikace III/24423		
PŘÍLOHA:	Vzorové příčné řezy		
HLAVNÍ INŽENÝR PROJEKTU:	Ing. T. Kubín	Č. ZAKÁZKY:	2017/0104
ZODPOVĚDNÝ PROJEKTANT:	Ing. L. Szikora	STUPEŇ:	PDPS
VYPRACOVAL:	Ing. T. Kubín	ČÁST:	D.1
KONTROLA:	Ing. O. Janota	PŘÍLOHA Č.:	4
MĚŘITKO:	1:50	POČET A4:	3
REVIZE:	1	DATUM:	12/2018