


PŘEHLEDNÁ SITUACE STAVBY
1:5000

MĚLNÍK
SIL. 1/16

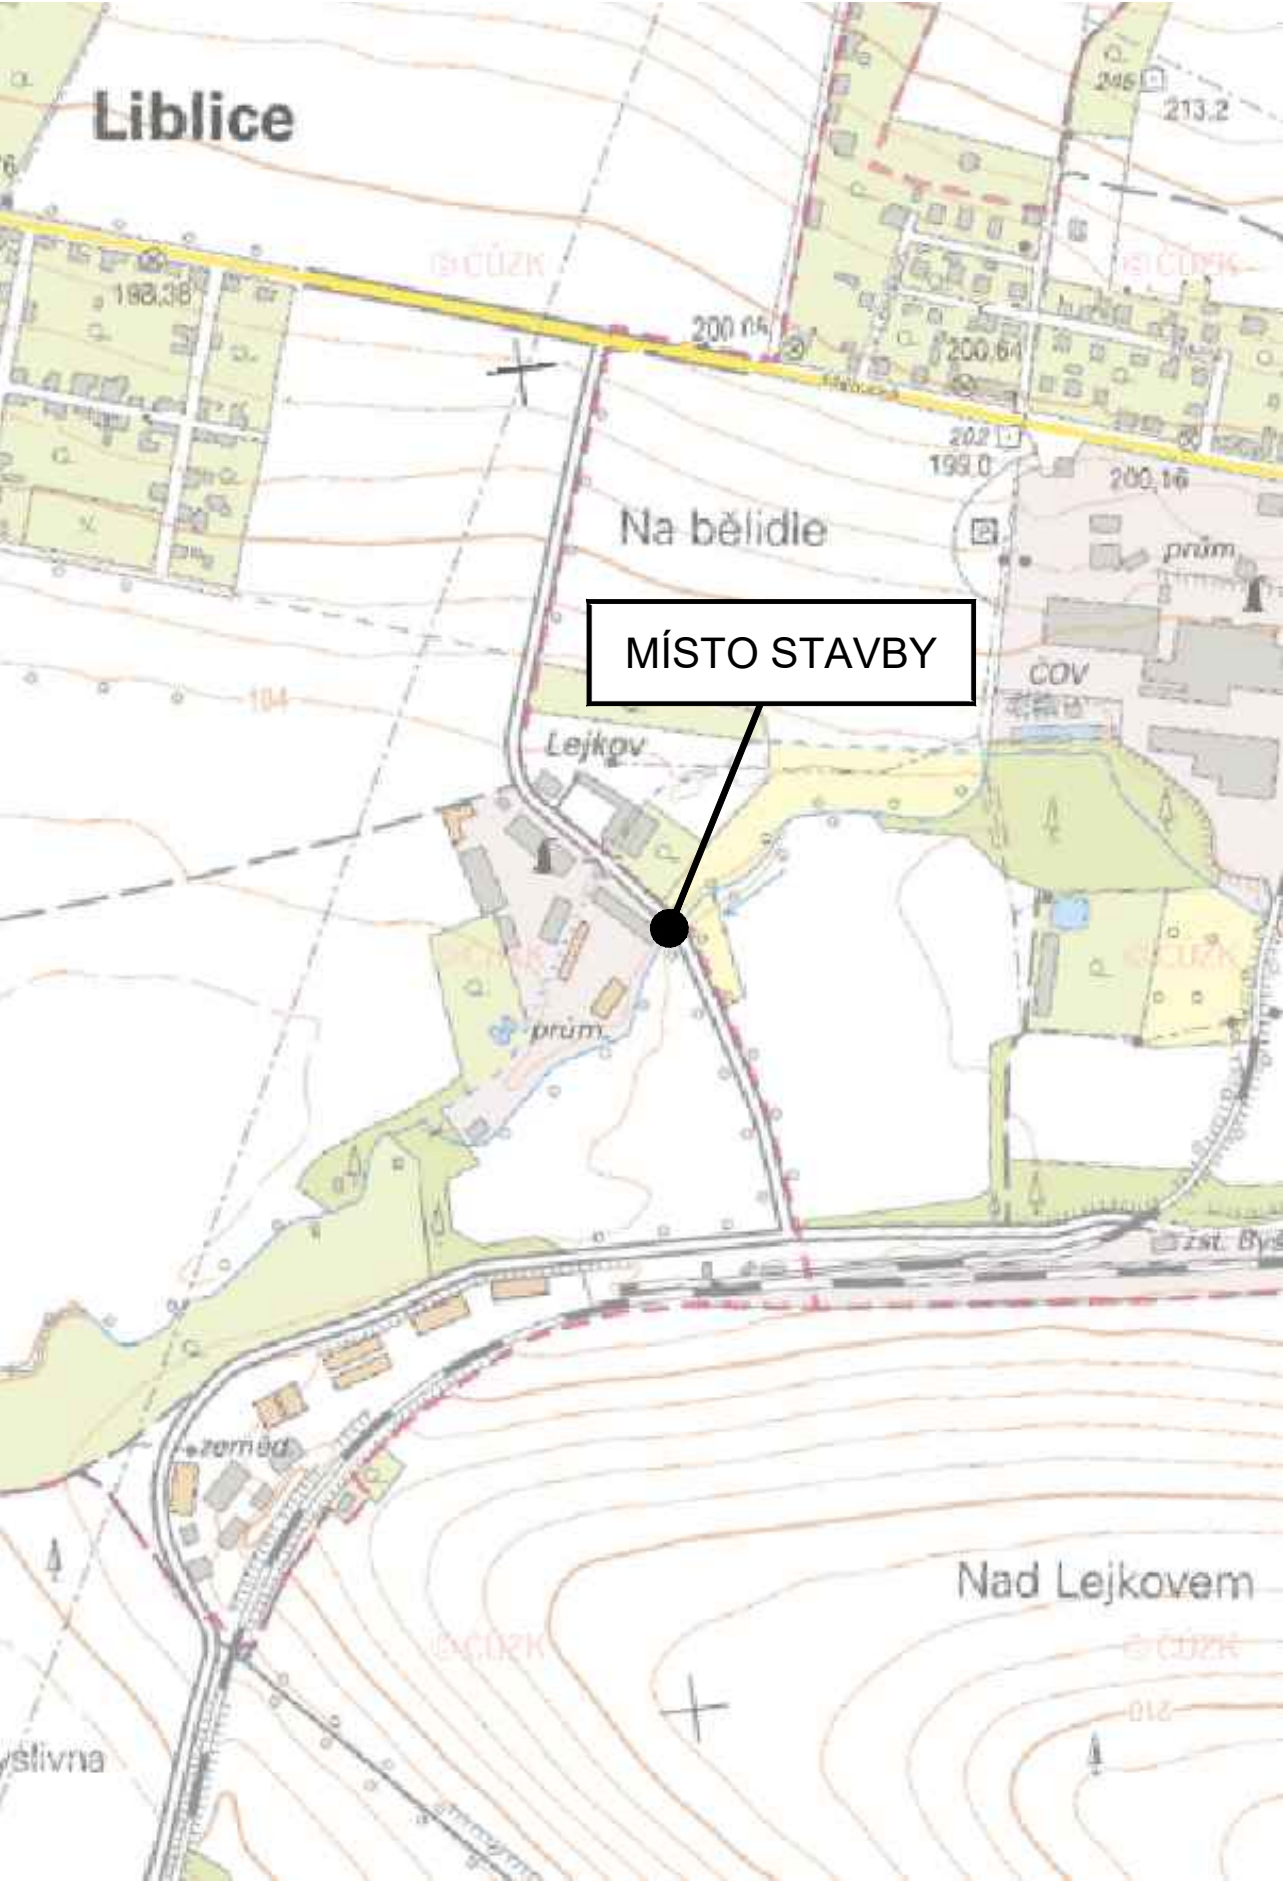

MLADÁ BOLESTAV
SIL. 1/16

BYŠICE
SIL. 24425

Přívory
SIL. 24423

REVIZE:	PŘEDMĚT ZMĚNY:	VYPRACOVAL:	DATUM:
1			
2			
3			

OBJEDNATEL:	Krajská správa a údržba silnic Středočeského Kraje	GENERÁLNÍ PROJEKTANT:	AF-CITYPLAN s.r.o.
	ZBOROVSKÁ 81/11 150 21 PRAHA 5 - SMÍCHOV		MAGISTRŮ 1275/13 140 00 PRAHA 4
		www.afconsult.com	tel.: +420 277 005 526 fax.: +420 224 922 072 www.af-cityplan.cz
III/24423 BYŠICE, MOST EV.Č. 24423-3 PŘES POTOK V OBCI BYŠICE			
NÁZEV PROJEKTU:		C	
ČÁST		SITUAČNÍ VÝKRESY	
NÁZEV DOKUMENTU:		Celková situace stavby	
PŘÍLOHA:			
HLAVNÍ INŽENÝR PROJEKTU:	Ing. T. Kubín	Č. ZAKÁZKY:	2017/0104
ZODPOVĚDNÝ PROJEKTANT:	Ing. L. Székora	STUPEŇ:	PDPS
VYPRACOVAL:	Ing. T. Kubín	ČÁST:	C
KONTROLA:	Ing. O. Janota	PŘÍLOHA Č.:	1
MĚŘÍTKO:	1:5000	POČET A4:	2
REVIZE:	1	DATUM:	12/2018