


VYTYČOVACÍ VÝKRES

M 1 : 200

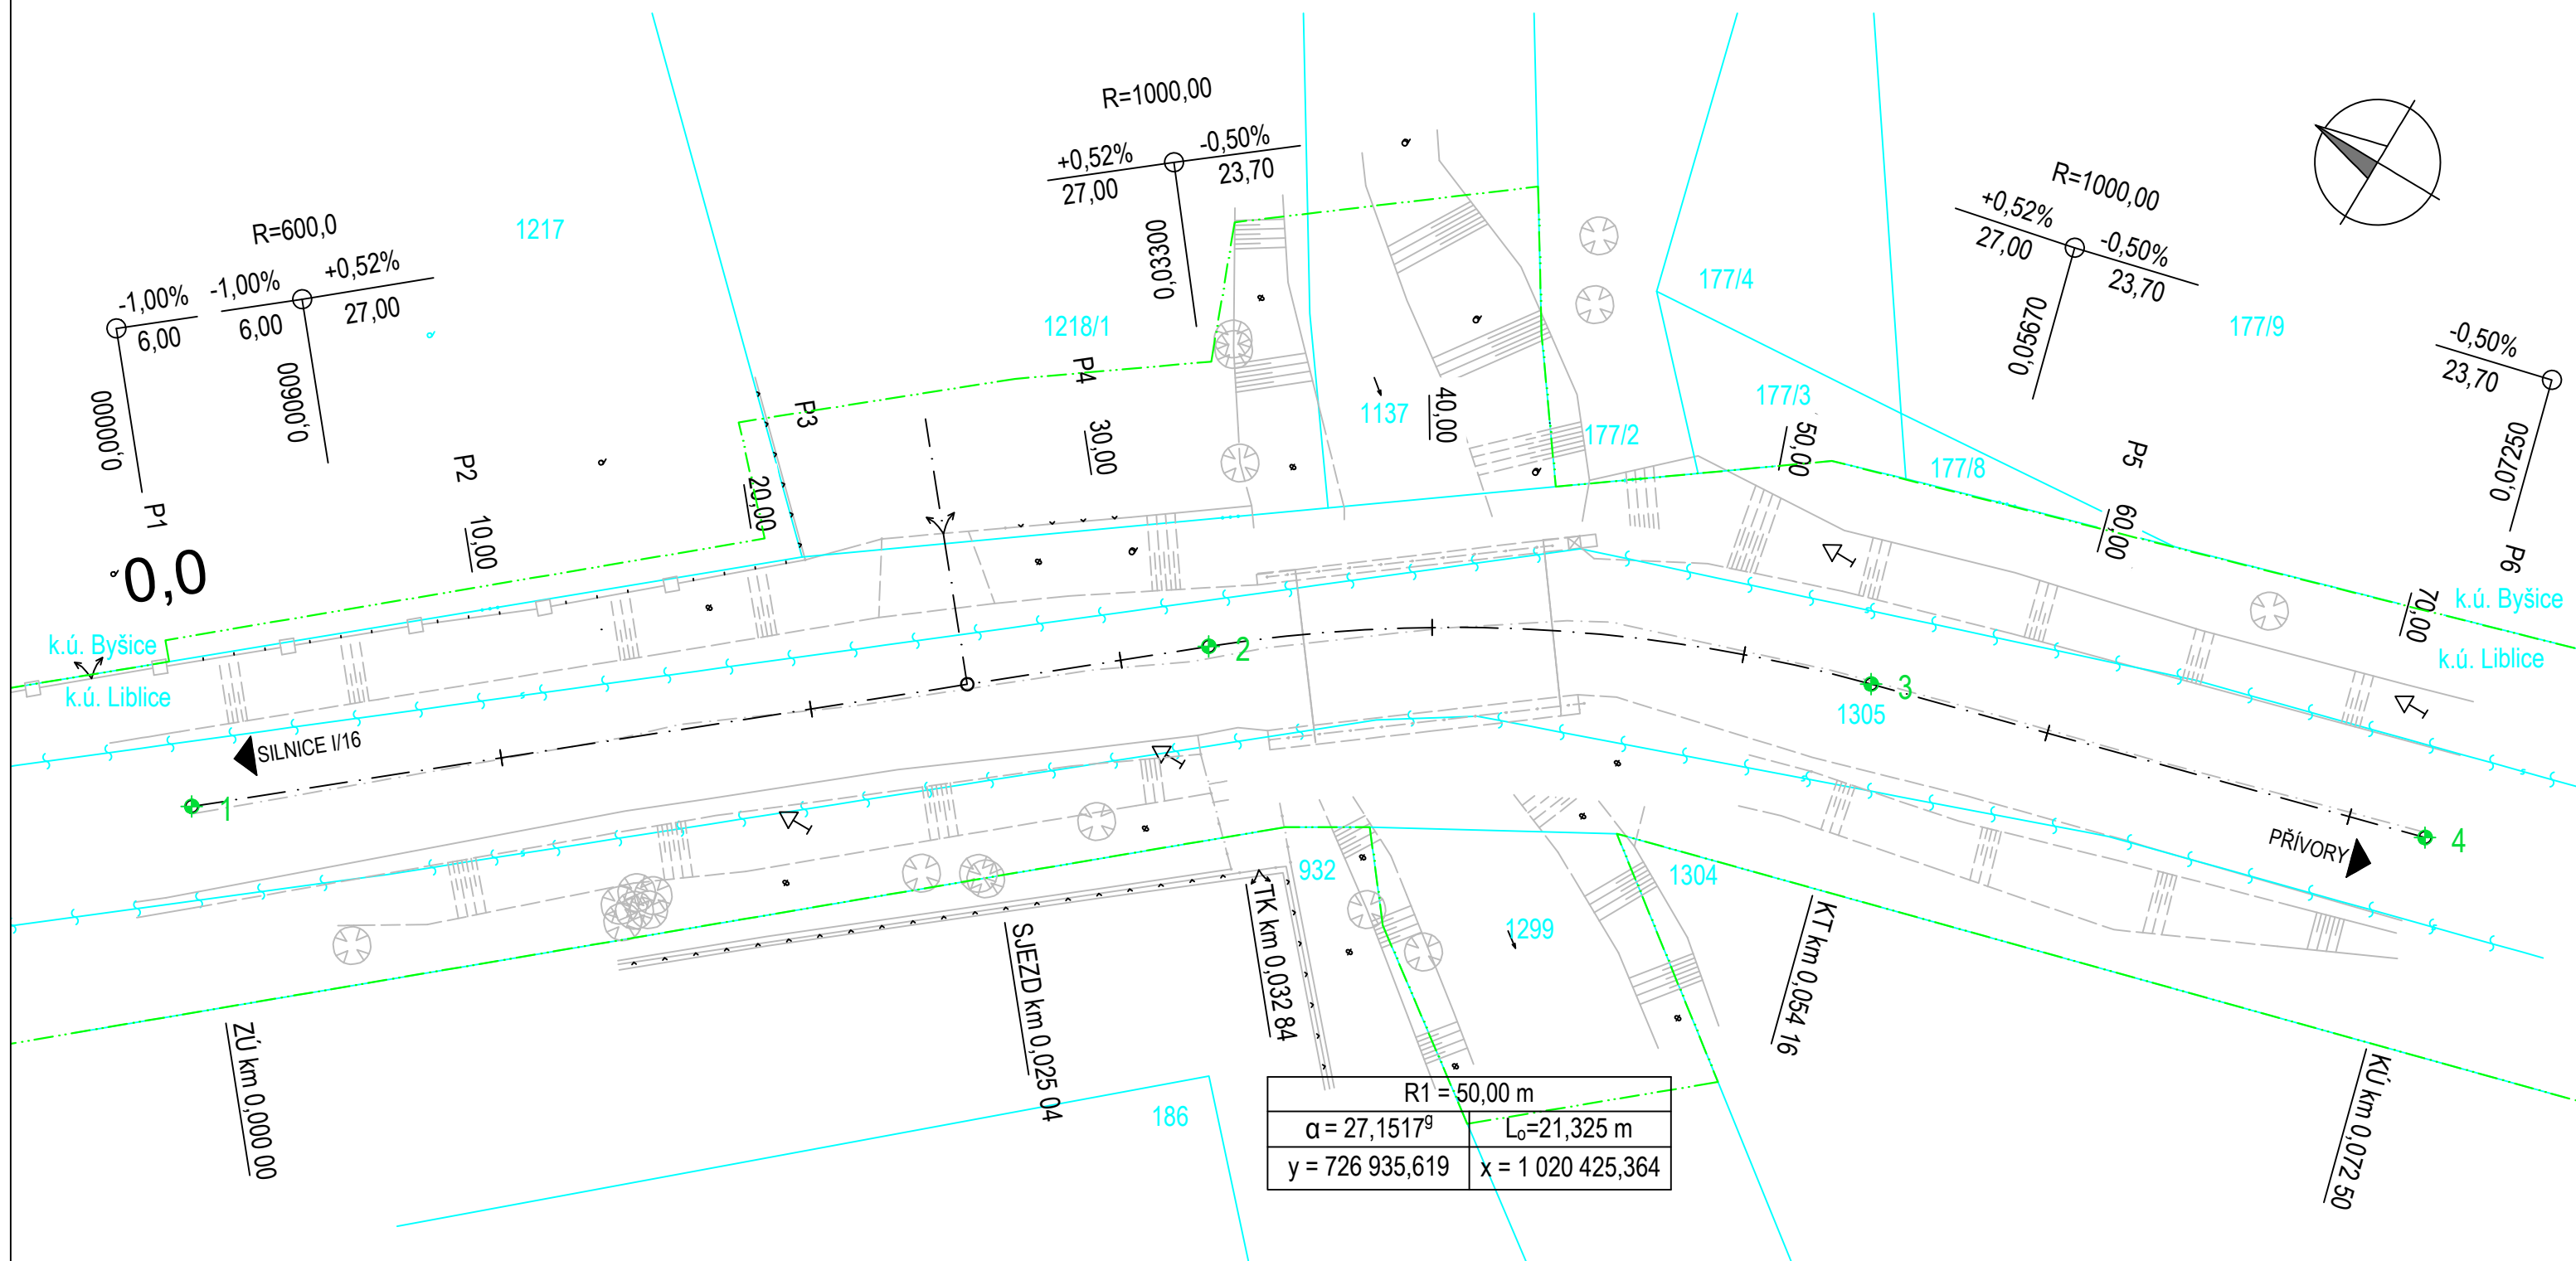

ČÍSLO BODU	SOUŘADNICE S – JTSK		POPIS BODU
	Souřadnice Y	Souřadnice X	
1	726963,655	1020391,887	ZÚ
2	726942,570	1020417,063	TK
3	726932,723	1020435,796	KT
4	726927,820	1020453,465	KÚ

LEGENDA

- KATASTR NEMOVITOSTÍ
- - DOČASNÝ ZÁBOR
+ 1 VYTYČOVACÍ BOD

REVIZE:	PŘEDMĚT ZMĚNY:	VYPRACOVAL:	DATUM:
1			
2			
3			

SOUŘADNICOVÝ SYSTÉM: JTSK
VÝŠKOVÝ SYSTÉM: Bpv

OBJEDNATEL:



**Krajská správa a údržba silnic
Středočeského Kraje**

ZBOROVSKÁ 81/11
150 21 PRAHA 5 - SMÍCHOV

GENERÁLNÍ PROJEKTANT:



www.afconsult.com

AF-CITYPLAN s.r.o.

MAGISTRŮ 1275/13
140 00 PRAHA 4

tel.: +420 277 005 526
fax.: +420 224 922 072

www.af-cityplan.cz

III/24423 BYŠICE, MOST EV.Č. 24423-3 PŘES POTOK V OBCI BYŠICE

NÁZEV PROJEKTU:

ČÁST / NÁZEV DOKUMENTU:

D.1 / STAVEBNÍ ČÁST

STAVEBNÍ OBJEKT:

SO 10'

PŘÍLOHA:

Vytyčovací výkres

HLAVNÍ INŽENÝR PROJEKTU:

Ing. T. Kubín

Č. ZAKÁZKY: 2017/0104

KOPIE Č.:

ZODPOVĚDNÝ PROJEKTANT:

Ing. L. Szíkora

STUPEŇ: PDPS

VYPRACOVAL:

Ing. T. Kubín

ČÁST:

KONTROLA:

Ing. O. Janota

PŘÍLOHA Č.:

MĚŘÍTKO:

1:200

POČET A4:

3

REVIZE:

1

DATUM:

12/2018