

Pozn.:

Nezpevněná krajnice bude z asfaltového recyklátu, fr. 0/22, tl. 0,15 m, zhutnění min. 95 % PS.  
Nezpevněná krajnice bude zhutněna, povrch bude v 8% příčném sklonu klesajícím do zeleně. Nezpevněná krajnice bude provedena snížená vůči zpevněné krajnici, aby při provozu postupně nedošlo k převýšení zpevněné krajnice (viz poznámka ve vzorovém listu VL 1, 212.01, 06.02).


Před pokládkou asfaltových vrstev (před aplikací postřiků) bude povrch vozovky očištěn. Pokládka ohrubné a ložní vrstvy bude provedena dle příslušných norem a TKP Kap. 7 - Hutnění asfaltové směsi. Postřiky, pružné membrány a nátěry budou provedeny dle příslušných norem a TKP Kap. 26 - Postřiky, pružné membrány a nátěry.  
Ve výkresu uvedená hodnota u postřiků je množství zbytkového pojiva po vyštěpení.

Ošetření spar: Napojení na stávající kryt - ve vozovce se vyfrézuje drážka, spára se zalije modifikovanou asfaltovou zálivkou za horka. Zálivka za horka dle ČSN EN 14188-1 pro podélné spoje a spáry, typ N2.  
Případné příčné spoje denních úseků (popř. při pracovních přestávkách) musí být zaříznty. Asfaltová směs bude odstraněna, svislá hrana bude natřena a utěsněna zálivkou. Podélné spoje musí být ošetřeny stejným způsobem. Zálivková hmota musí vyhovovat parametrům dle TP 115.

Návrh konstrukce vychází z katalogové skladby z TP 170 - D0-N-5-III-PIII. Směs stmelenu cementem lze užít s frakcí 0/22, tzn. SC 0/22 C<sub>3/4</sub>. Volba je závislá od dostupnosti materiálu v okolí stavby, na aktuální nabídce dodavatele. Na nových konstrukčních vrstvách z SC musí být provedena opatření proti vývoji reflexních trhlin do asfaltových vrstev omezením jejich smršťování úpravou pojiva (pomalu tuhnoucí pojivo) nebo uvolněním smršťovacích napětí pojezdy vrstvy vibračním válcem v době tvrdnutí (doporučuje se nejdříve po 24 hodinách, nejpozději do 3 dnů) nebo vytvořením smršťovacích trhlin ve vzdálenosti do 5 m (vločkami, vibračním diskem, proříznutím apod.)

Případná úprava nebo výměna aktivní zóny pouze za předpokladu, že nebude zajištěna požadovaná únosnost na zemní pláni, případná úprava pouze po odsouhlasení TDI. Rozsah prací bude stanoven na základě zjištěného stavu konstrukce.

①				
Odfřezování asfaltových vrstev				
Odstranění stávající konstrukce vozovky				
Konstrukce vozovky jízdních pruhů D0-N-5-III-PIII dle TP 170:				
Asfaltový koberec mastixový modifikovaný	SMA 11+ PMB 45/80-65 + posyp kam.	40 mm	ČSN 73 6121, ČSN EN 13108-5	
Spojovací postřik z modif. kation. asf. emulze	PS-CP	0,30 kg/m <sup>2</sup>	ČSN 73 6129, ČSN EN 13808	
Asfaltový beton pro ložní vrstvy	ACL 16+ 50/70	60 mm	ČSN 73 6121, ČSN EN 13108-1	
Spojovací postřik z kation. asf. emulze	PS-C	0,30 kg/m <sup>2</sup>	ČSN 73 6129, ČSN EN 13808	
Asfaltový beton pro podkladní vrstvy	ACP 16+ 50/70	60 mm	ČSN 73 6121, ČSN EN 13108-1	
Infiltrační postřik z kation. asf. emulze	PI-C	0,60 kg/m <sup>2</sup>	ČSN 73 6129, ČSN EN 13808	
s posypem kameniva 1,5 kg/m <sup>2</sup> frakce 2/4				
Vrstva ze směsi stmelené cementem	SC 0/32 C <sub>3/4</sub>	160 mm	ČSN 73 6126-1, ČSN EN 13285	▼ E <sub>def,2</sub> = min. 70 MPa
Štěrkodrt' fr. 0/32	ŠD <sub>A</sub>	min. 250 mm	ČSN 73 6126-1, ČSN EN 13285	▼ E <sub>def,2</sub> = min. 45 MPa
Celkem		min. 570 mm		

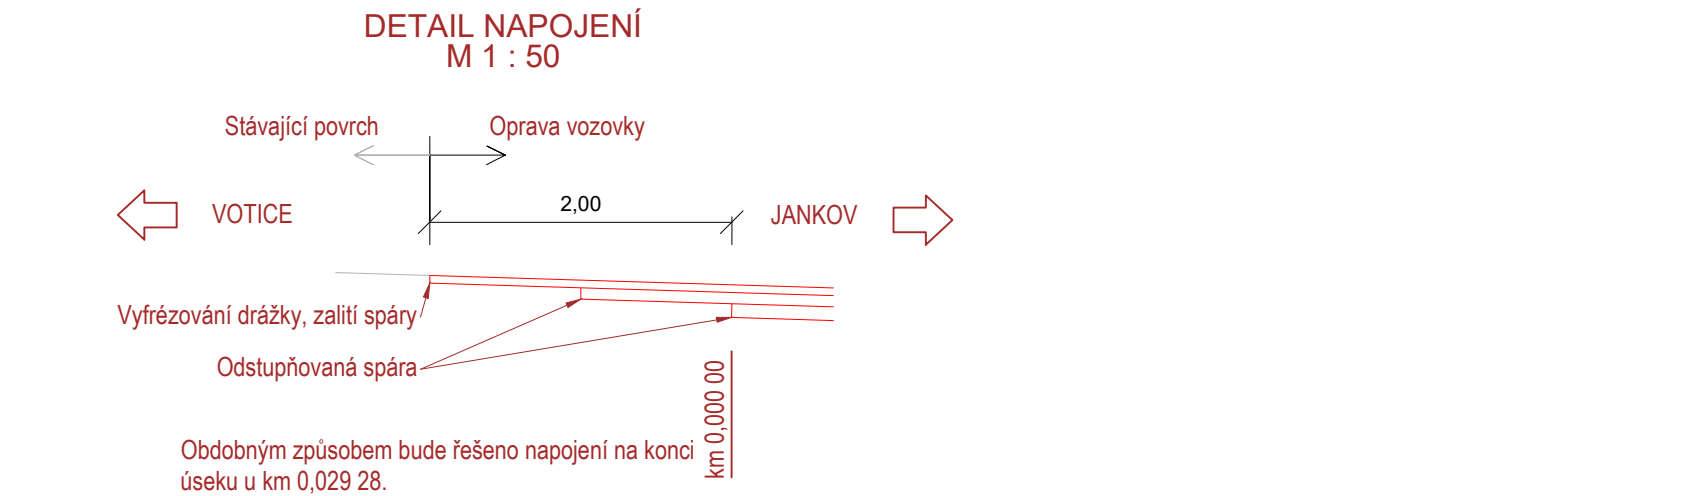

D

SOUŘADNICOVÝ S-JTSK, VÝŠKOVÝ SYSTÉM Bpv

PDPS

<div>OBJEDNATEL:</div> <div><div><div><div><div><div></div></div><div><div><div><div><div></div></div></div></div><div><div><div><div><div></div></div></div></div><div><div><div><div><div></div></div></div></div><div><div><div><div><div></div></div></div></div></div></div><div><div><div><div><div></div></div></div></div><div><div><div><div><div></div></div></div></div><div><div><div><div><div></div></div></div></div></div></div><div><div><div><div><div></div></div></div></div><div><div><div><div><div></div></div></div></div><div><div><div><div><div></div></div></div></div></div></div><div><div><div><div><div></div></div></div></div><div><div><div><div><div></div></div></div></div><div><div><div><div><div></div></div></div></div></div></div><div><div><div><div><div></div></div><--	--