

Podélný profil SO 120  
M 1:500/50

SKLONOVÉ POMĚRY:

NIVELETA:

SVODIDLA VLEVO:

SVODIDLA VPRAVO:

ZMĚNA PŘÍČ. SKLONU:

KÓTY NIVELETY:

KÓTY TERÉNU:


SROVNÁVACÍ ROVINA:

STANIČENÍ:

VZDÁLENOST PŘ. ŘEZŮ:

STANIČENÍ PŘ. ŘEZŮ:

SMĚROVÉ POMĚRY:

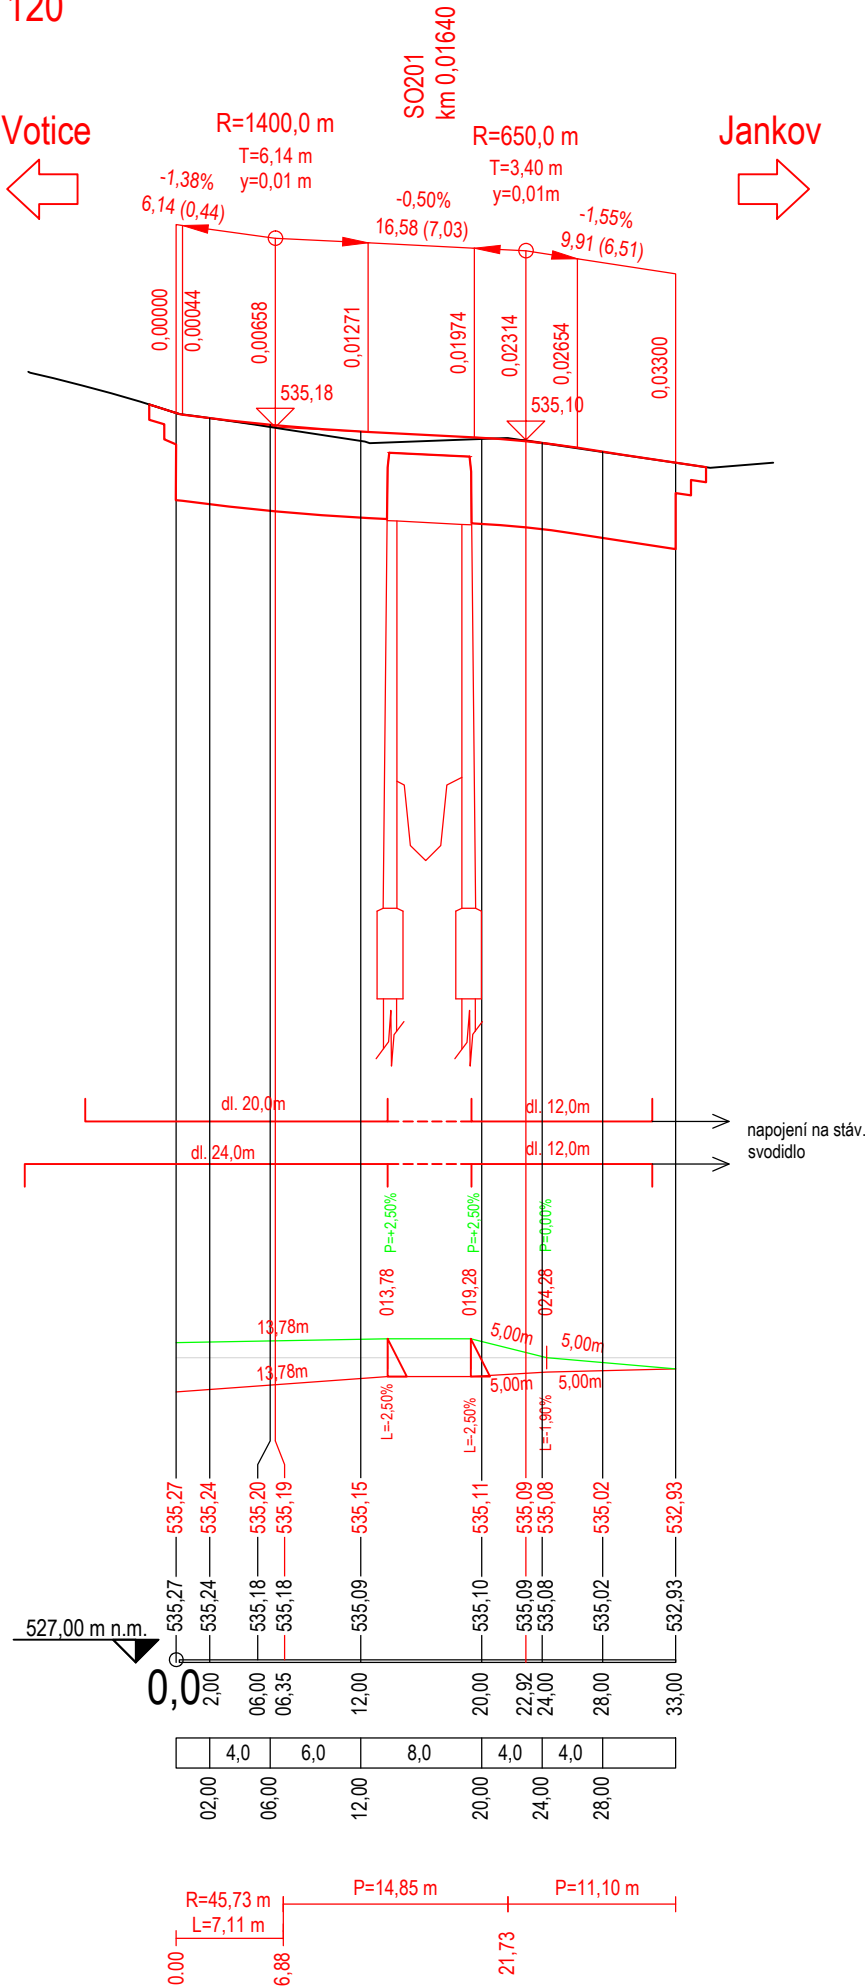

D

SOUŘADNICOVÝ S-JTSK, VÝŠKOVÝ SYSTÉM Bpv

PDPS

OBJEDNATEL:  Krajská správa a údržba silnic Středočeského kraje, p.o. ZBOROVSKÁ 11 150 21 PRAHA 5		ZHOTOVITEL:  AFRY CZ s.r.o. MAGISTRŮ 1275/13 140 00 PRAHA 4 tel.: +420 277 005 500 www.afrycz.cz	
HLAVNÍ INŽENÝR PROJEKTU: ING. LUKÁŠ ZEMEK	ZODPOVĚDNÝ PROJEKTANT: ING. DAVID FRIEDEL	PROJEKTANT: ING. VÁCLAV ORAVEC	KONTROLOVAL: ING. DAVID FRIEDEL
NÁZEV PROJEKTU: II/150 OTRADOVICE, MOST EV. Č. 150-001 PŘES PŘEPAD RYBNÍKA ZA OBCÍ OTRADOVICE			
ČÁST:	D.1.1 OBJEKTY POZEMNÍCH KOMUNIKACÍ		
STAVEBNÍ OBJEKT:	SO 120 - NAPOJENÍ KOMUNIKACE II/150		
PŘÍLOHA:	PODÉLNÝ PROFIL		
KRAJ:	STŘEDOČESKÝ KRAJ	ČÁST:	D.1.1 3
DATUM:	07/2022	PŘÍLOHA Č.:	
STUPEŇ:	PDPS	ČÍSLO PARE:	
MĚŘÍTKO:	1 : 500/50		
Č. ZAKÁZKY:	2020/0089		