



Pohled na opěru O1

1:100

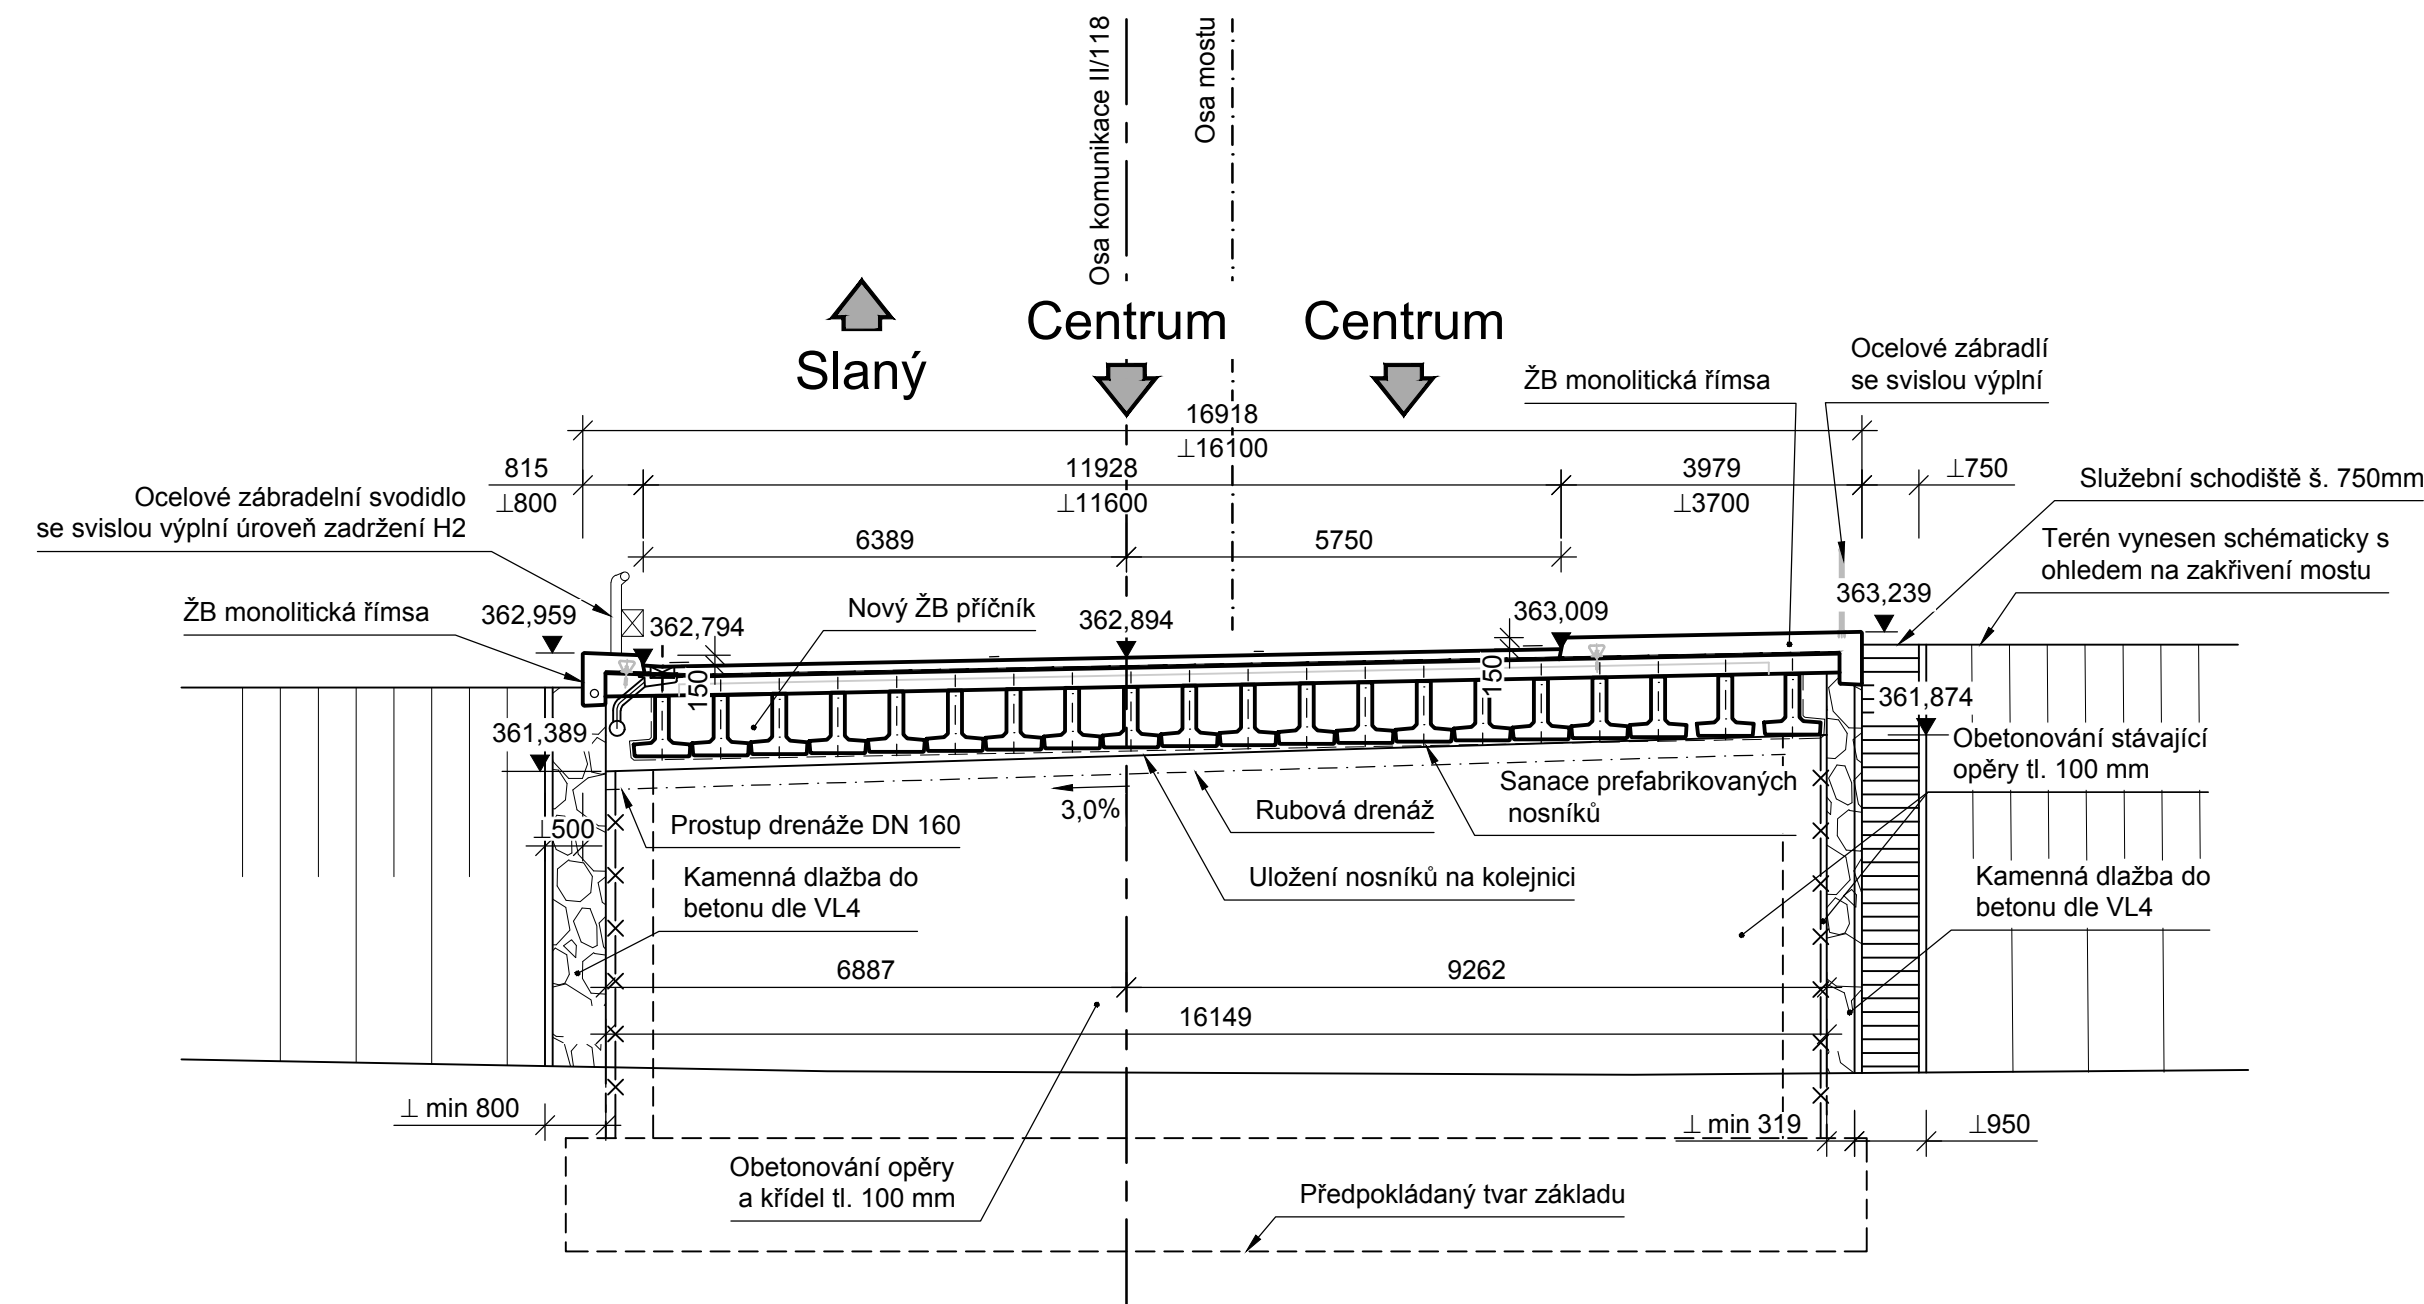


Pohled na opěru O3

1:100

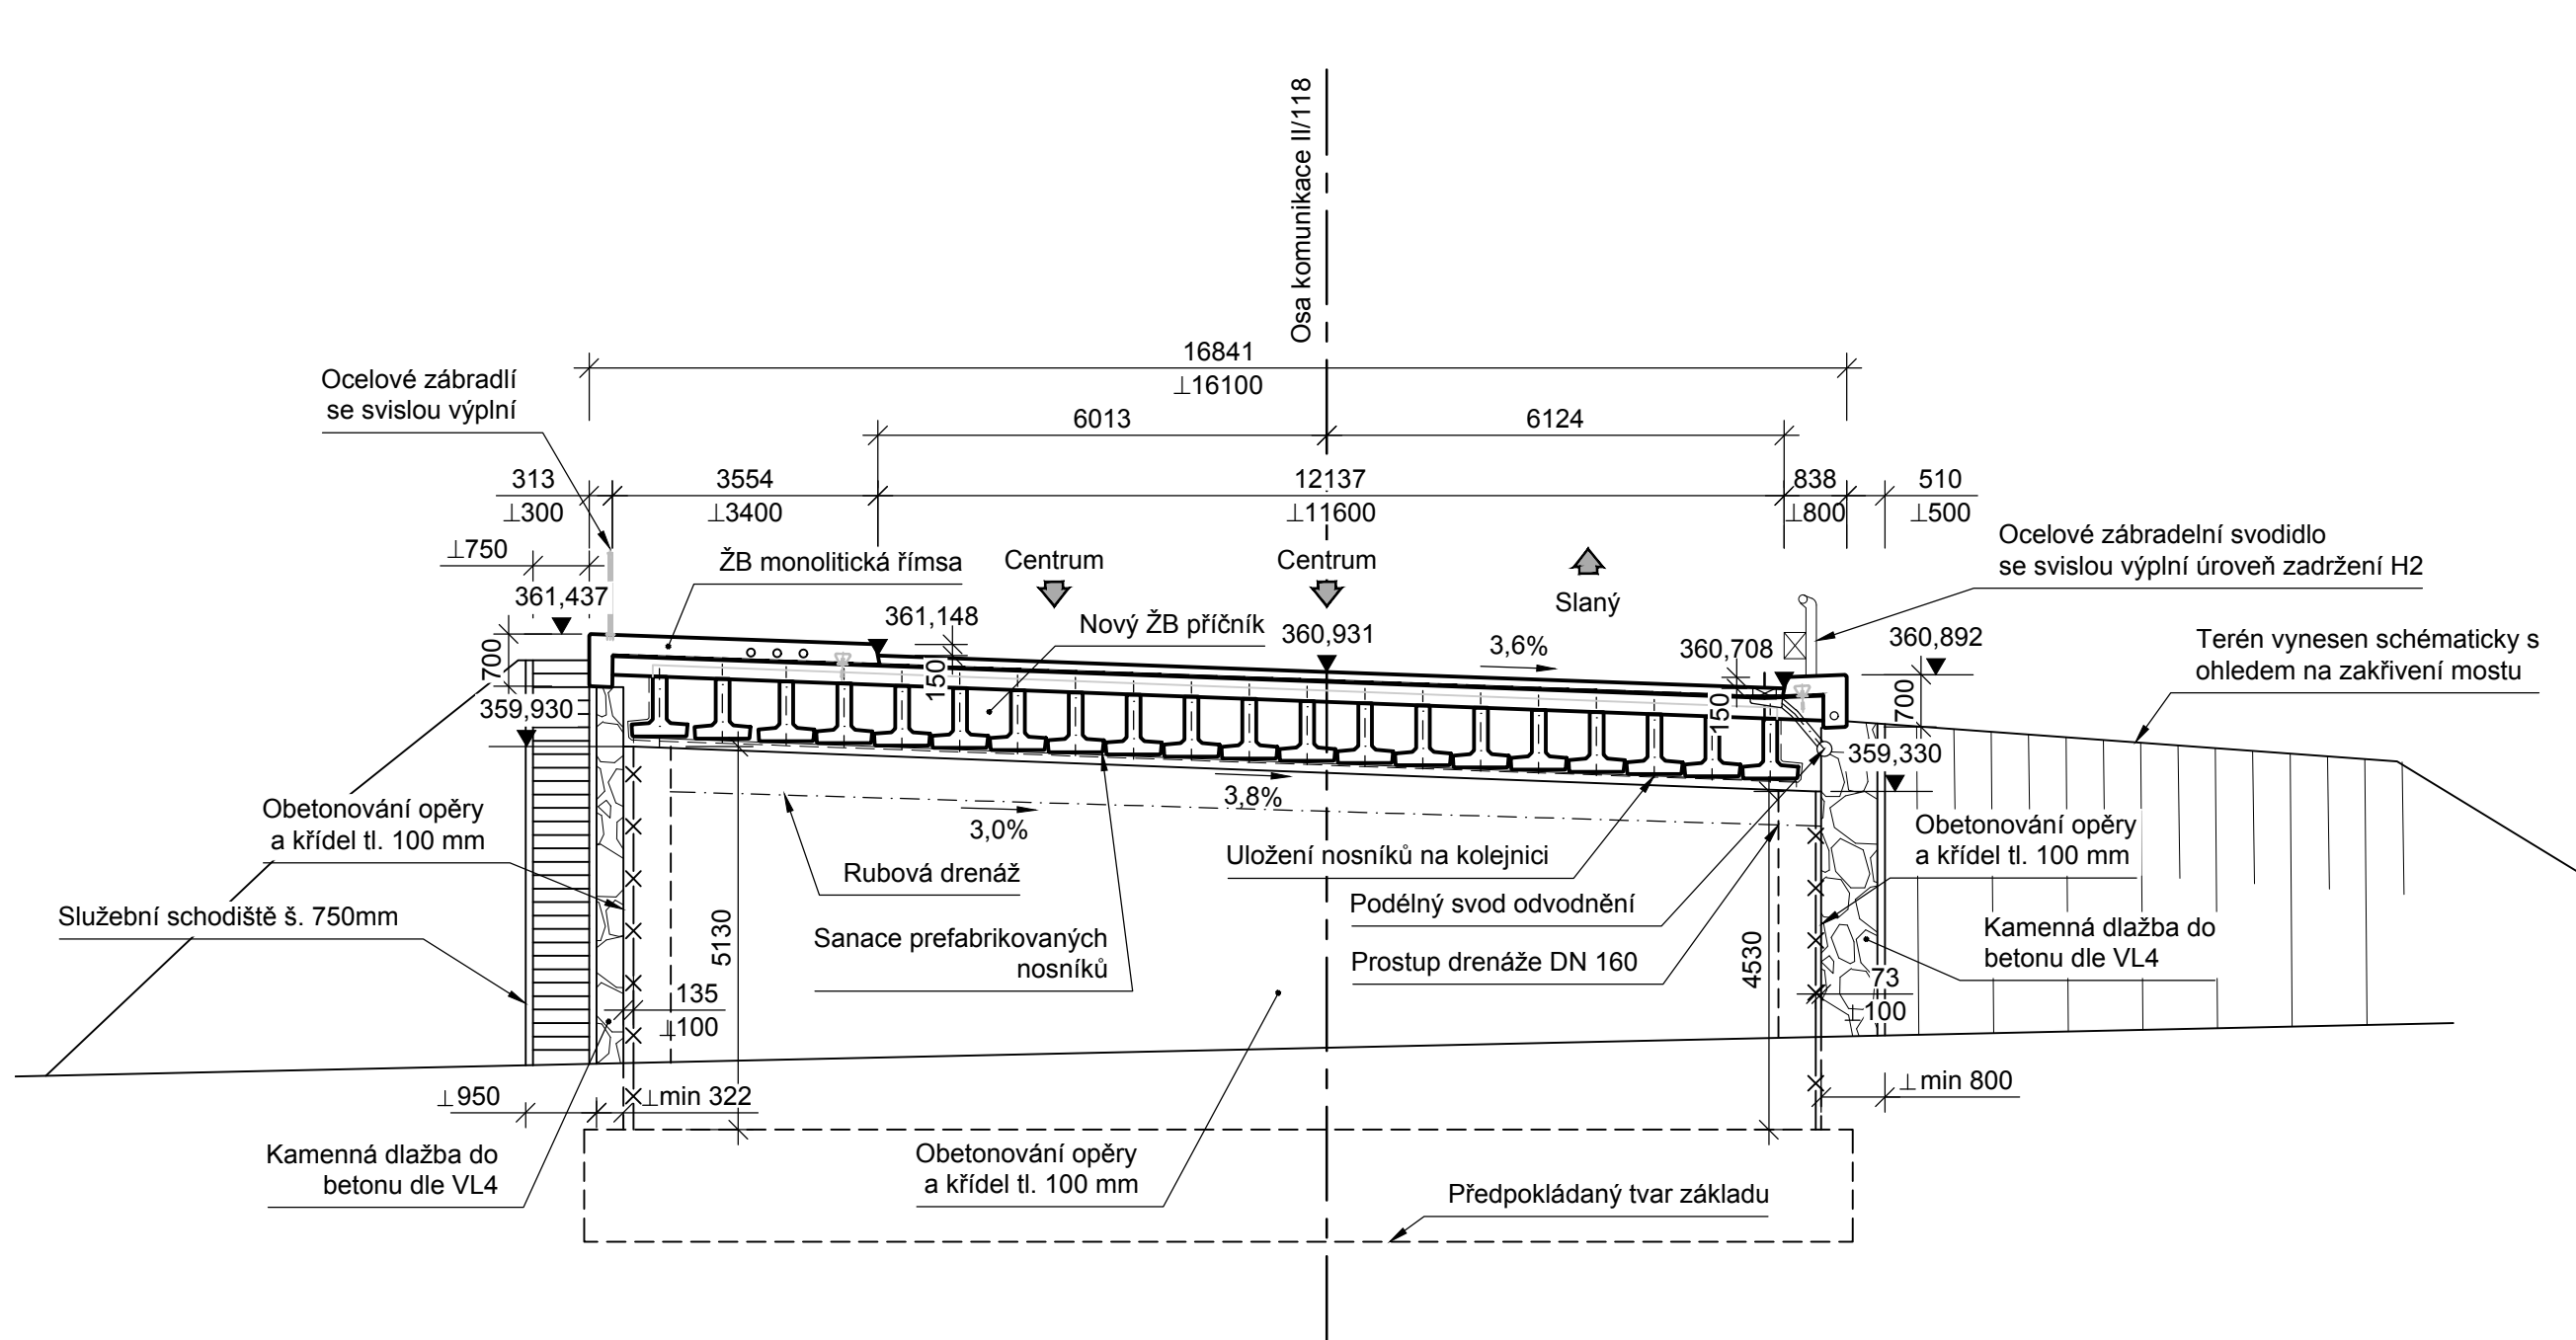

Řez pilířem P2

1:100

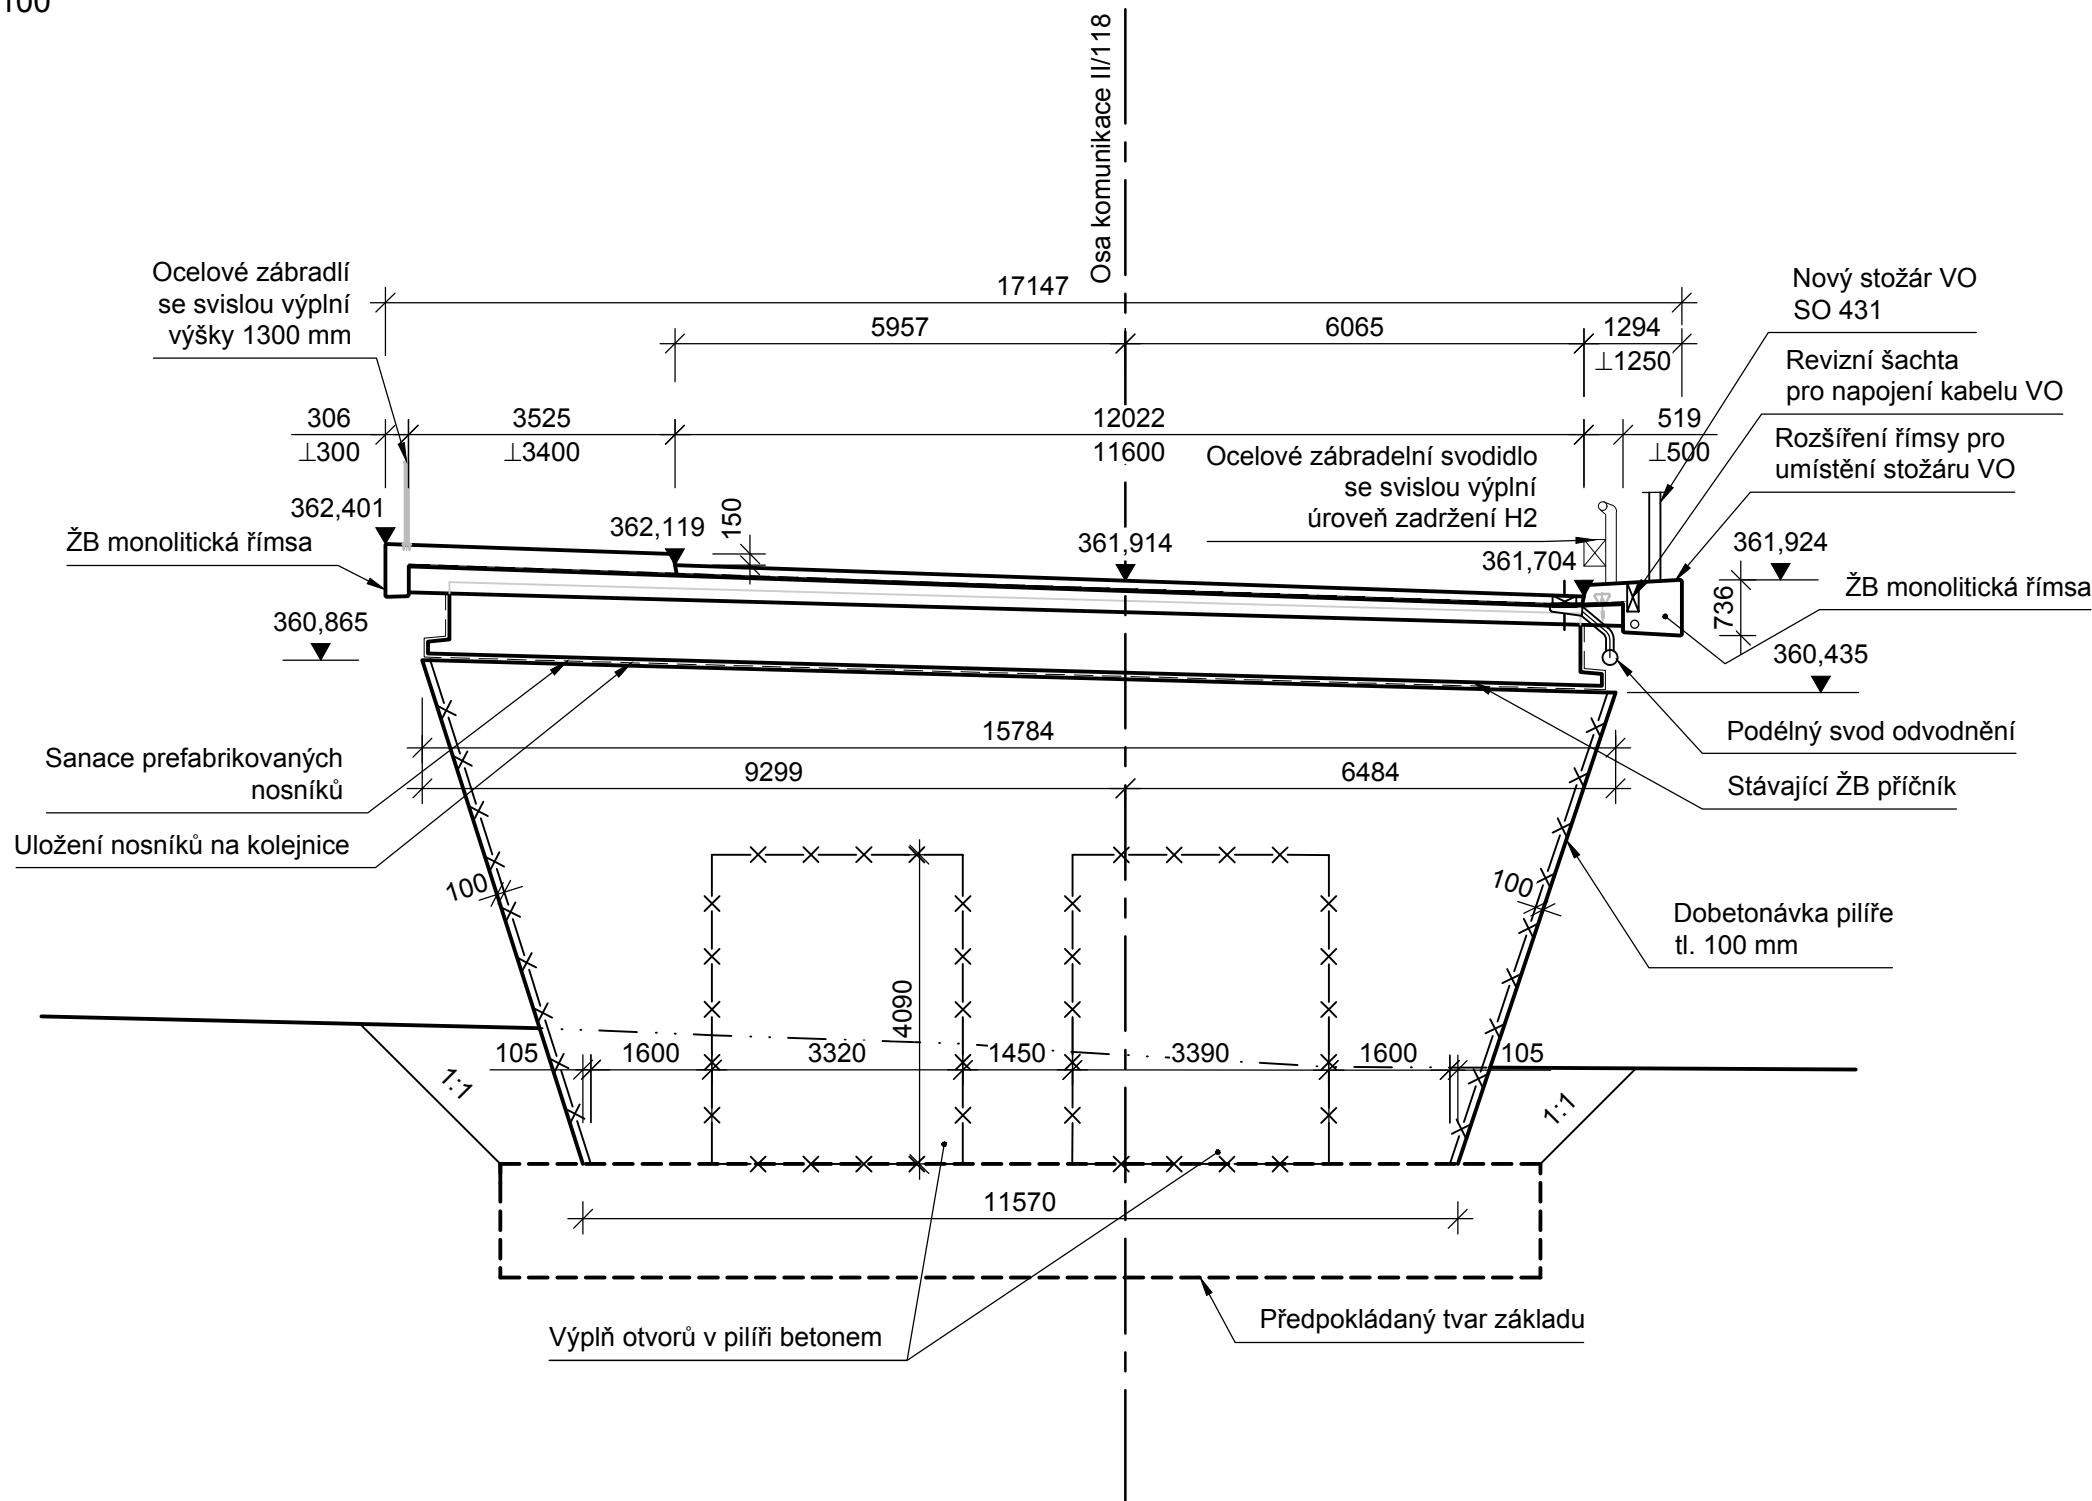

Poznámky:

- Oprava mostu bude probíhat za omezeného provozu na II/118 a omezení provozu na místní komunikaci "Pod zámekem" pod mostem, viz SO 180 a příloha 013 - Postup výstavby.
- Práce budou probíhat v ochranných pásmech inženýrských sítí za dodržení požadavků jejich správců, inženýrské sítě budou řádně vyměřeny a případně během stavby ochráněny a zajištěny tak, aby nedošlo k jejich poškození.
- Geometrie zakrytých a nepřístupných částí konstrukce je převzata z archivní dokumentace, případně je odhadnuta z geometrie konstrukce a z dostupných podkladů - jedná se o předpokládaný tvar.
- Úpravy VO pod mostem a na mostě viz SO 431.
- Kamenné dlažby budou provedeny a ukončeny dle VL4-206.02.
- Revizní schodiště bude provedeno dle VL4-206.21.
- Odvodnění rubu opěr a drenáž za opěrnou stěnou budou provedeny dle VL4-204.01a.

PDPS SO 201

Souřadný systém S-JTSK; výškový systém Bpv

Přehled revizí přílohy					
01	2020-02-03	MPe	Čistopis PDPS	MDr	MPe
Rev.	Datum	Vypr.	Popis obsahu revize	Kontr.	Schv.
Objednatel			Razítko		
Středočeský kraj			Středočeský kraj Krajský úřad Zbořovská 11 160 21 Praha 6 www.kr-stredocesky.cz		
Datum			Kontroloval Podpis		
Projektant			Mott MacDonald CZ, spol. s r.o. Národní 964/15 110 00 Praha 1 Česká republika T +420 221 412 800 F +420 221 412 810 W http://www.mottmac.com/czech-republic		
Kraj: Středočeský Obec: Kladno Katastrální území: Kladno					
Akce			II/118 Kladno, oprava mostu ev. č. 118-042 přes Huťskou ulici		
Část dokumentace			D1 Stavební část		
SO/PS			SO 201 Most ev. č. 118-042		
Projektant	Ing. Milan Petřík	Kontrola	Ing. Michal Drahorád Ph.D.		
Vypracoval	Ing. Milan Petřík	Hlavní inž. proj.	Ing. Michal Drahorád Ph.D.		
Název přílohy				Měřítko	Č. kopie
Příčné řezy				1:100	
Stupeň dok.	Číslo zakázky	Číslo části	Číslo přílohy	Revize	
PDPS	405633 BR02	D1.2.1	D1.2.1.2-07	01	