OPĚRNÁ ZEĎ

II/116 před obcí Karlštejn, nestabilní skalní masiv

VZOROVÝ PŘÍČNÝ ŘEZ

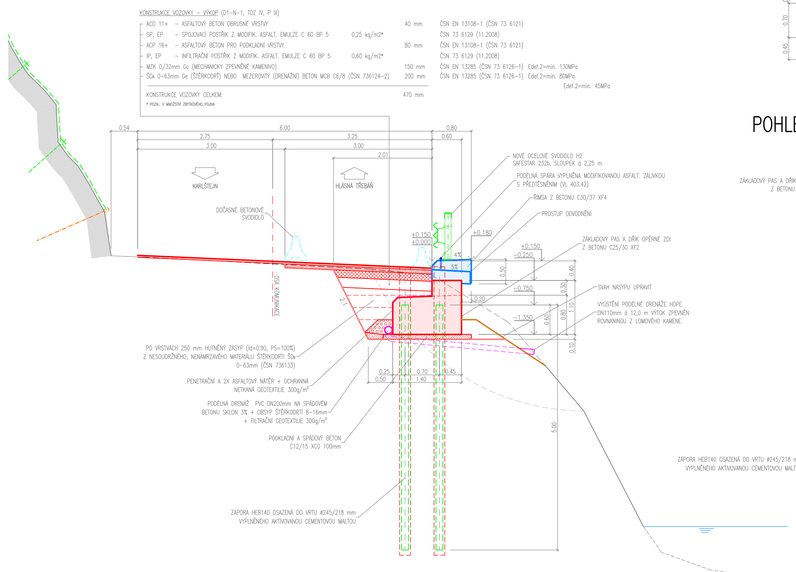

PŮDORYS

MĚŘÍTKO 1:50

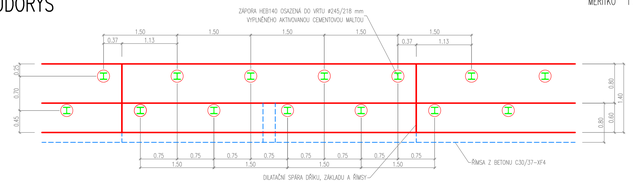

POHLED

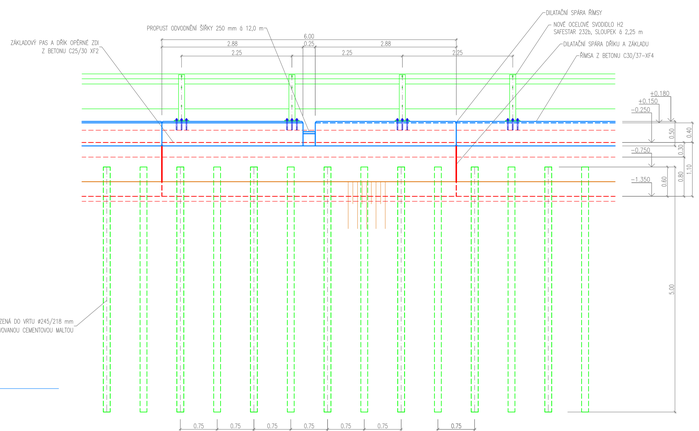

OPĚRNÁ ZEĎ BUDE REALIZOVÁNA ZA OMEZENÉHO PROVOZU NA SILNIČNÍ KOMUNIKACI

- VRTNÉ A VÝKOPOVÉ PRÁCE BUDOU PROVEDENY ZA ÚPLNÉ UZAVÍRKY SILNIČNÍ KOMUNIKACE
- PO DOBU VÝSTAVBY OPĚRNÉ ZDI (VÝSTUŽ A BETONÁŽ) BUDE UZAVŘEN POUZE JEDEN JEDNÍ PRUH SILNIČNÍ KOMUNIKACE
- VOLNÝ JEDNÍ PRUH SILNIČNÍ KOMUNIKACE ŠÍŘKY min. 3,0m BUDE OD STAVENIŠTĚ ODDĚLEN BETONOVÝM SVODIDLY
- DOPRAVNÍ OMEZENÍ V MÍSTĚ STAVBY BUDE ŘÁDNĚ OZNAČENO

BETON **C12/15** XC0 – PODKLADNÍ A SPÁDOVÝ BETON
BETON **C25/30** XF2/XD1/XC4 – DŘÍK
BETON **C30/37** XF4/XD3/XC4 – ŘÍMSA
BETONÁŘSKÁ OCEL **B 500 B**(R)

Objednatel:
SÚS KRAJSKÁ SPRÁVA A ÚDRŽBA SILNIC Středočeského kraje
Krajská správa a údržba silnic Středočeského kraje, příspěvková organizace
Zborovská 81/11, 150 21 Praha 5 – Smíchov

Zhotovitel:
GeoTec GS®
GeoTec–GS, a.s.
Chmelová 2920/6, 106 00 Praha 10
tel.: +420 271 750 710
e–mail: praha@geotec–gs.cz

Vypracoval:	Odpovědný projektant:	Schválil:	Číslo zakázky:
Ing. Martin Komárek	Ing. Martin Komín	Mgr. Filip DUDÍK	2017 – 253
Podpis:	Podpis:	Podpis:	Datum: 4/2022

Název akce: **II/116 před obcí Karlštejn, nestabilní skalní masiv**

Objekt: SO 204 – OPĚRNÁ ZEĎ

Příloha: OPĚRNÁ ZEĎ

MĚŘÍTKO:	Paré č.:
1:50	
Stupeň: RSO	
Formát: A4	
Číslo přílohy: B4	