



Vzorové příčné řezy
M 1:50

Úsek s příkopem a svahek

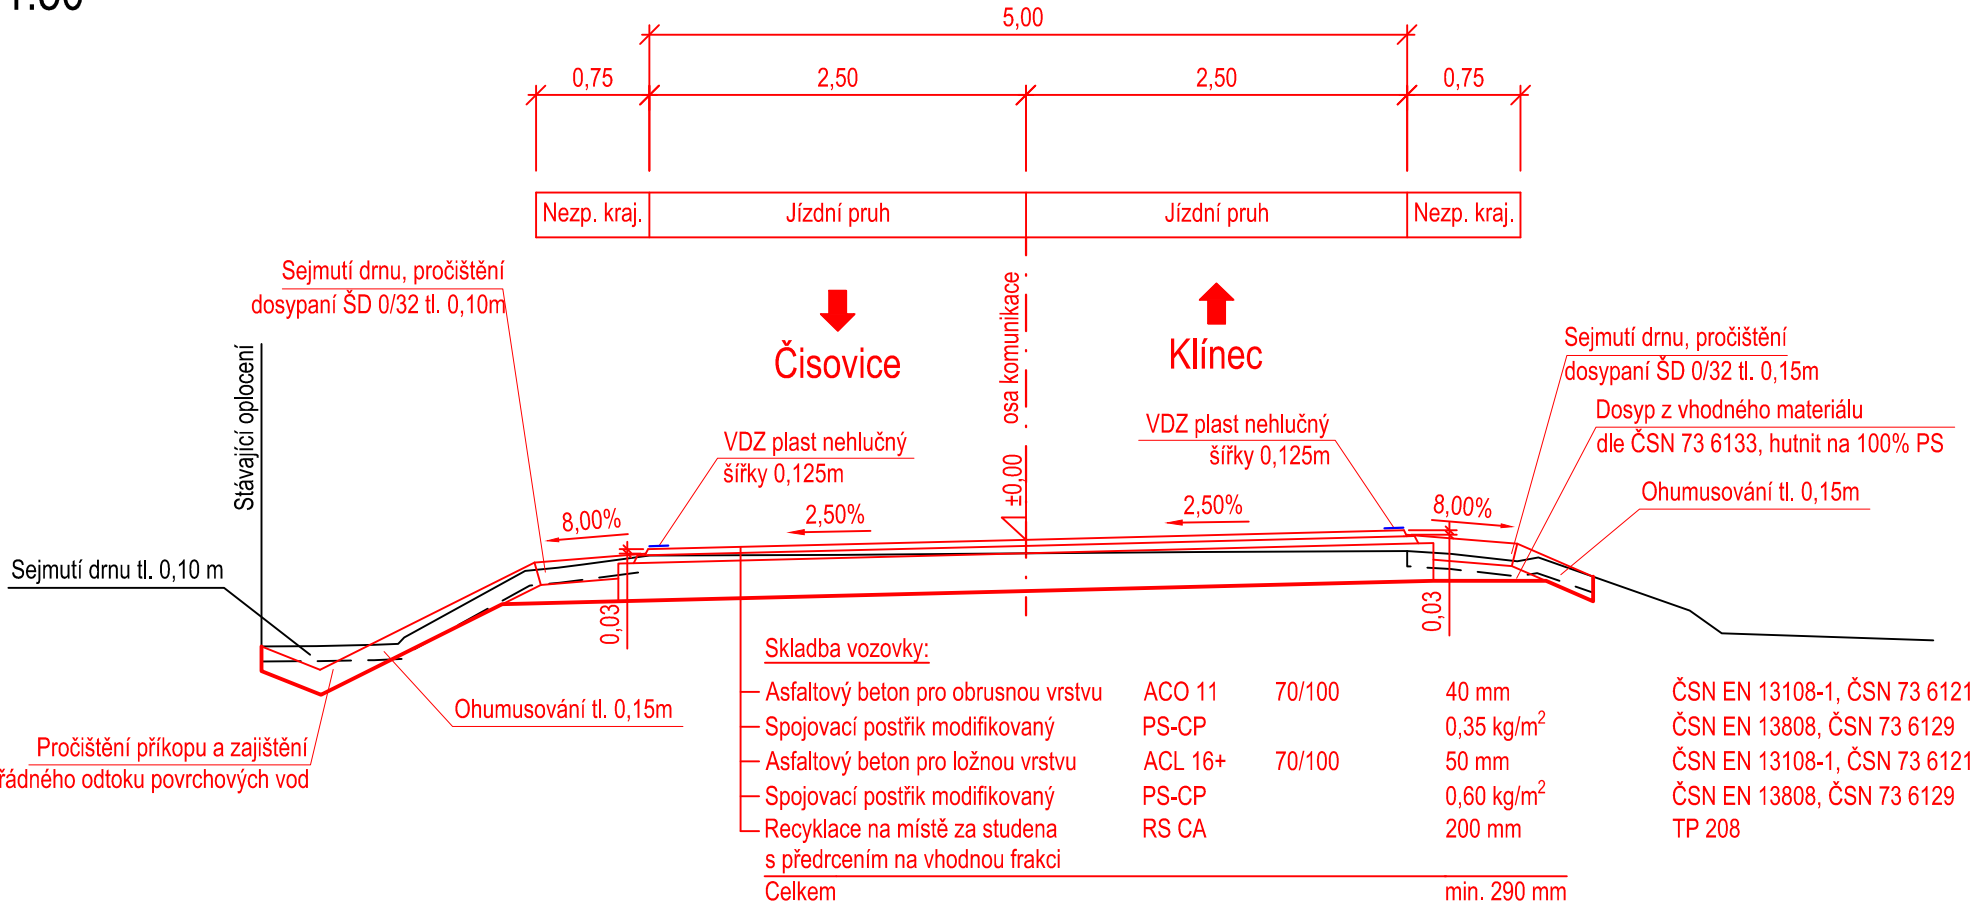

Úsek se žlabem a opěrnou zdí

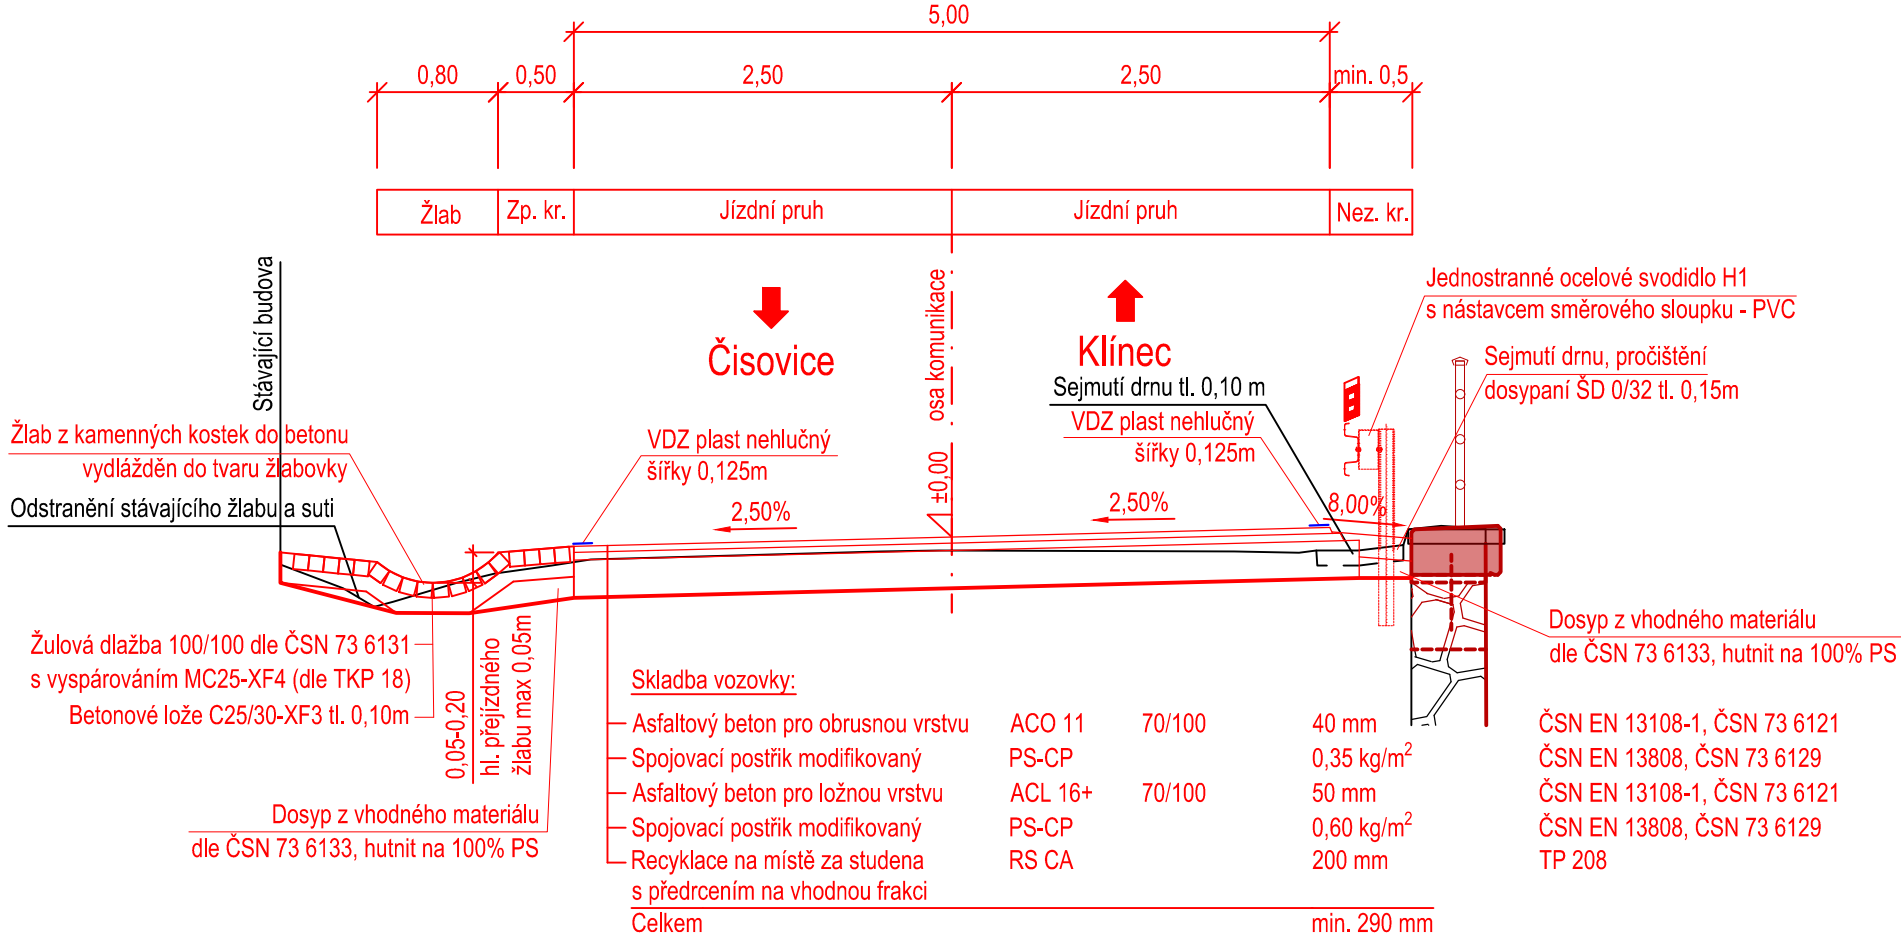

Č.	Datum	Popis	Vypracoval	Schválil
REVIZE				

Souřadnicový systém S-JTSK, Výškový systém Bpv

Objednatel:

**Krajská správa a údržba silnic
Středočeského kraje, p.o.
Zborovská 11, 150 21 Praha 5**



Zhotovitel:

BIM SAS4S
Vedoucí společnosti: SAGASTA s.r.o., Novodvorská 1010/14, 142 00 Praha 4










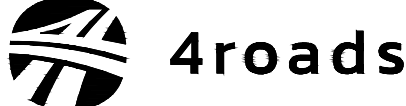

Navrhl/vypracoval: Ing. Jan Lambert	Zodpovědný projektant: Ing. Jan Svoboda	Zhotovitel části: 4roads s.r.o. Slunná 541/27 162 00 Praha 6 
Technická kontrola: Ing. Pavel Paška	Hlavní inženýr projektu: Ing. Jan Svoboda	

Kraj: Středočeský	Čís.sm.obj.: S-3683/00066001/2020
Katastrální území: Čisovice	Čís.akce: 20075
Stavba: III/1025 Čisovice-Bojov, úprava odvodnění	Datum: 06/2022
	Formát: 3xA4
	Měřítko: 1:50
	Stupeň: PDPS
Část: Stavební část	Číslo kopie:
Objekt: SO 101 Silnice III/1025 a úprava odvodnění	
Příloha: Vzorové příčné řezy	
	Číslo přílohy: D.1.1.1.4