


Přehledná situace ZOV  
M 1:5000



LEGENDA:

OSA KOMUNIKACE

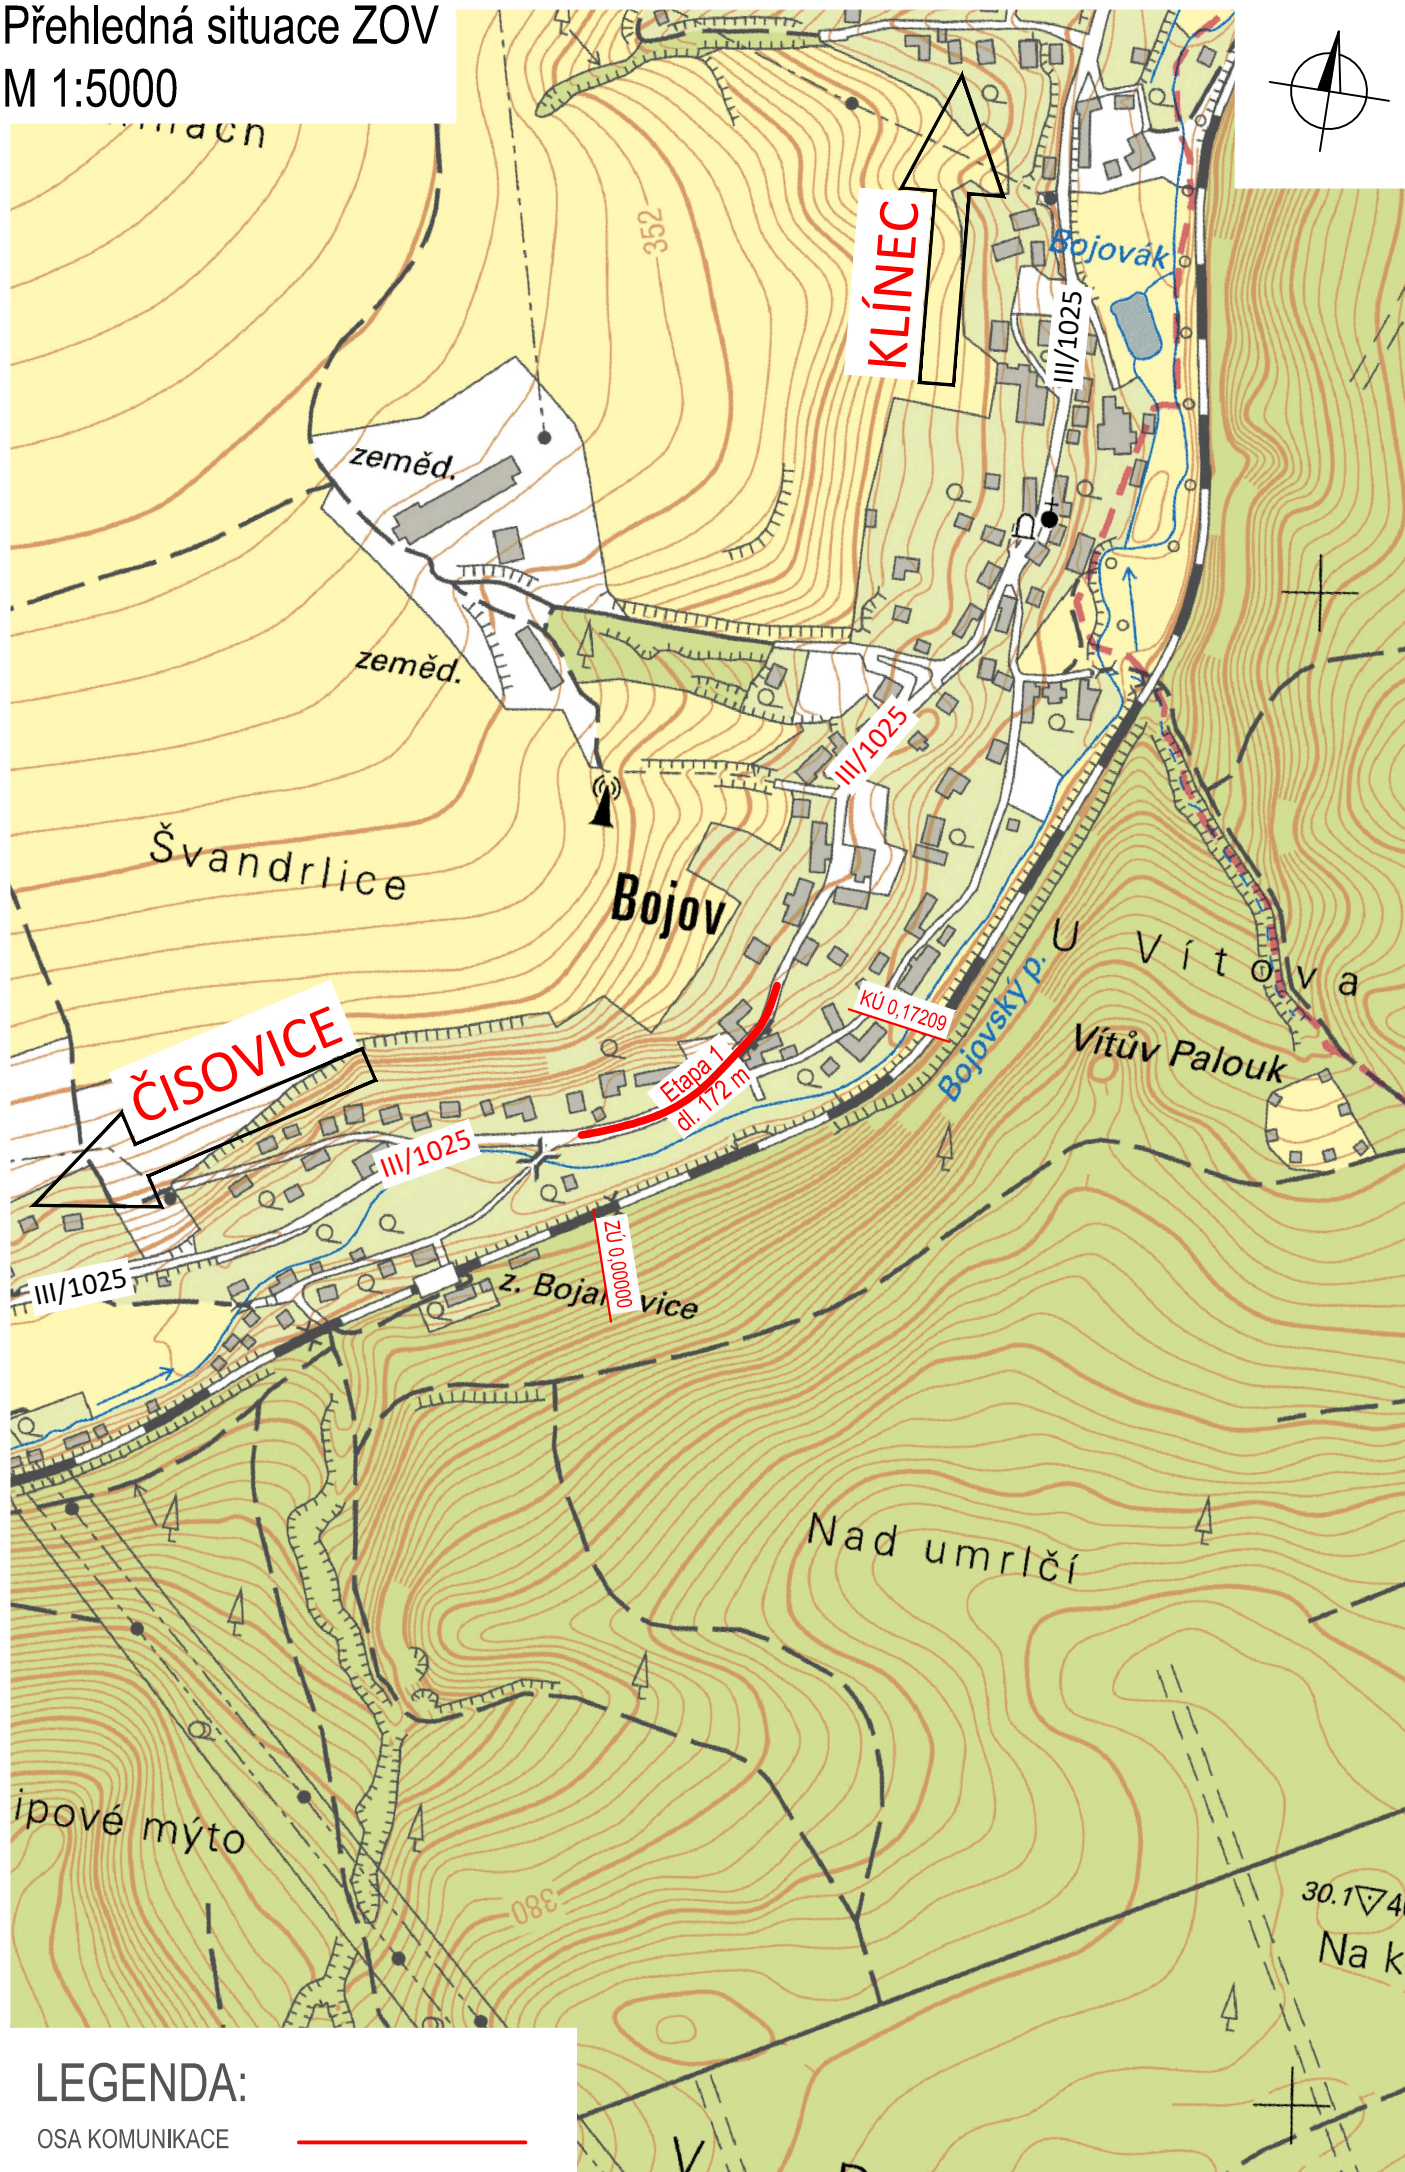