Podélný profil
M 1:1000/100

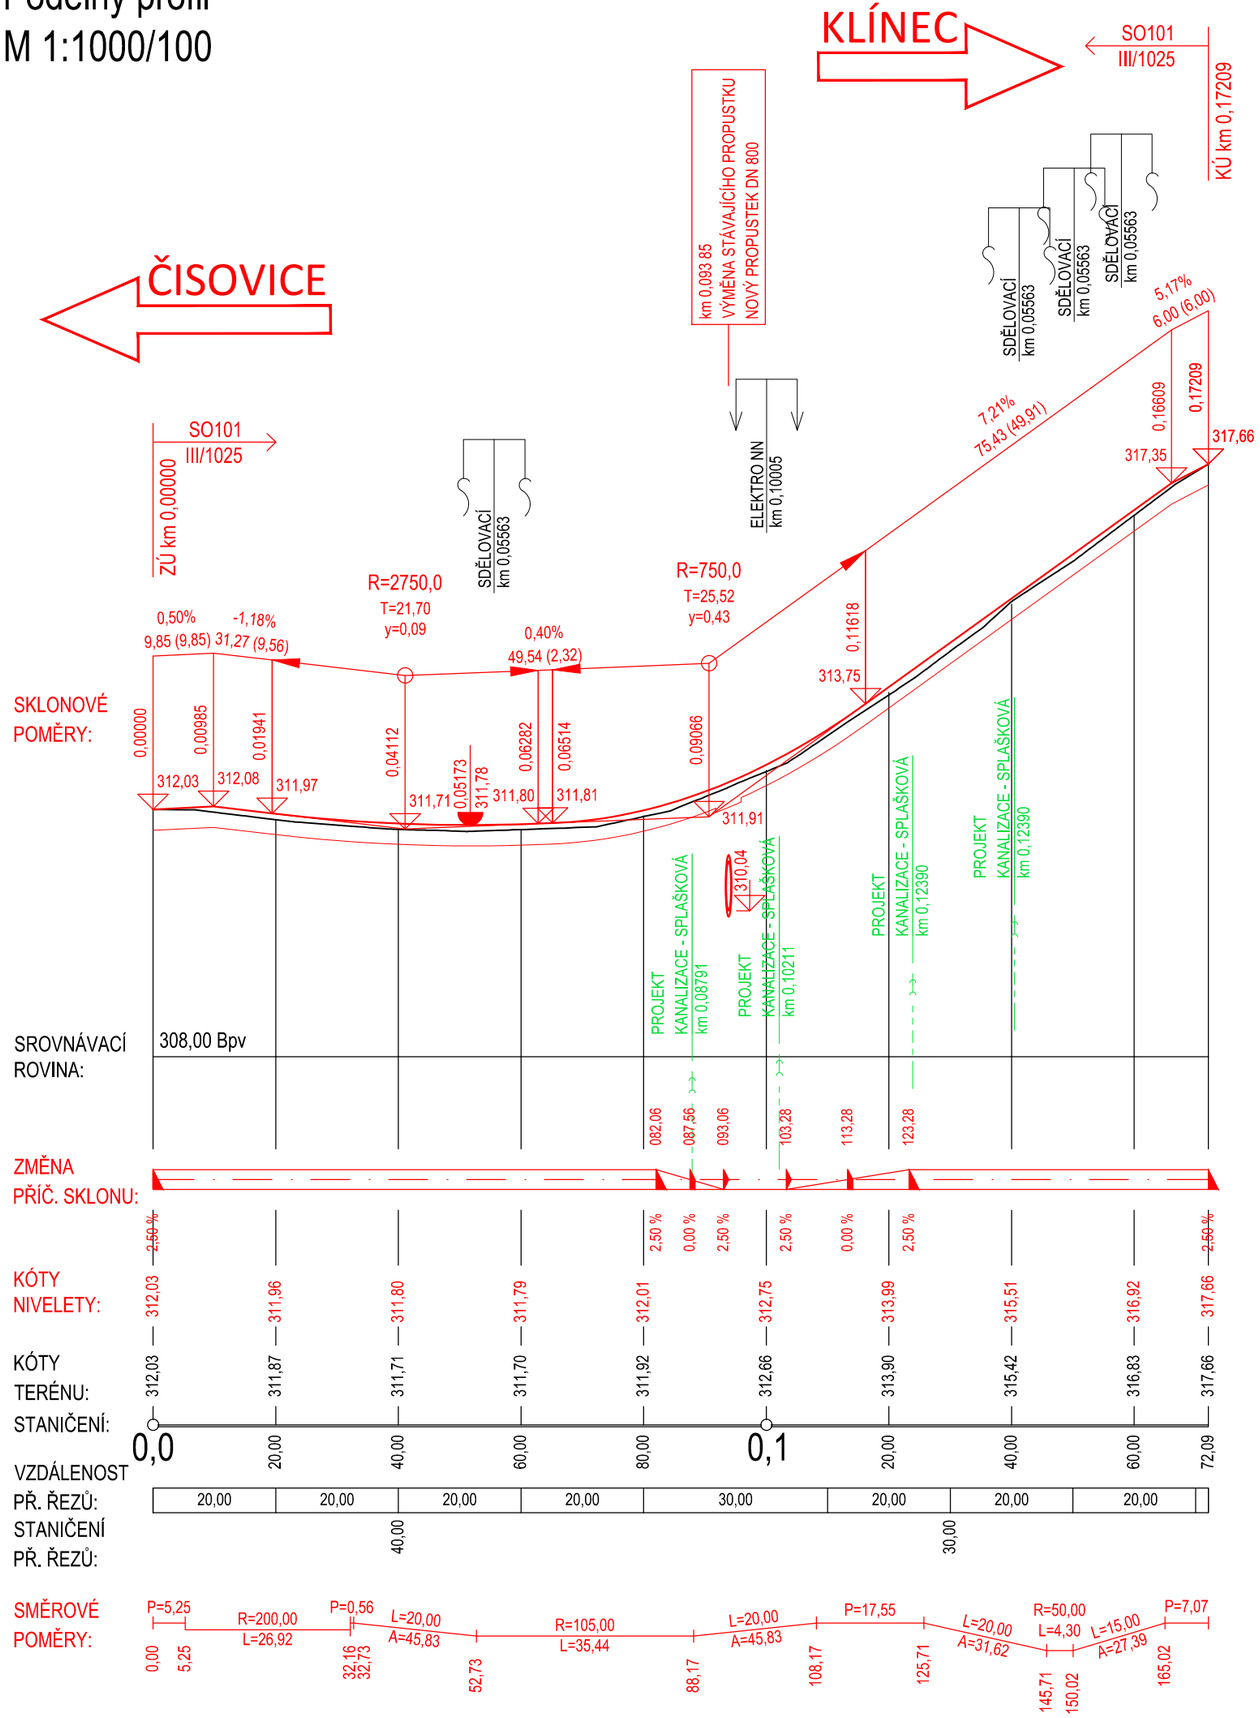

Č.	Datum	Popis	Vypracoval	Schválil
REVIZE				

Souřadnicový systém S-JTSK, Výškový systém Bpv

Objednatel:

Krajská správa a údržba silnic Středočeského kraje, p.o.
Zborovská 11, 150 21 Praha 5

KSÚS KRAJSKÁ SPRÁVA A ÚDRŽBA SILNIC Středočeského kraje

Zhotovitel:

BIM SAS4S
Vedoucí společník: SAGASTA s.r.o., Novodvorská 1010/14, 142 00 Praha 4

SAGASTA

AFRY | 4roads | SATRA | SHB

Navrhl/vypracoval: Ing. Jan Lambert	Zodpovědný projektant: Ing. Jan Svoboda
Technická kontrola: Ing. Pavel Paška	Hlavní inženýr projektu: Ing. Jan Svoboda

Zhotovitel části:
4roads s.r.o.
Slunná 541/27
162 00 Praha 6
4roads

Kraj: Středočeský	Čís.sm.obj.: S-3683/00066001/2020
Katastrální území: Čisovice	Čís.akce: 20075
Stavba: **III/1025 Čisovice-Bojov, úprava odvodnění**	Datum: 06/2022
	Formát: 2xA4
	Měřítko: 1:1000
Část: Stavební část	Stupeň: PDPS
Objekt: SO 101 Silnice III/1025 a úprava odvodnění	Číslo kopie:
Příloha: Podélný profil	Číslo přílohy: D.1.1.1.3