


Podélný profil  
M 1:1000/100

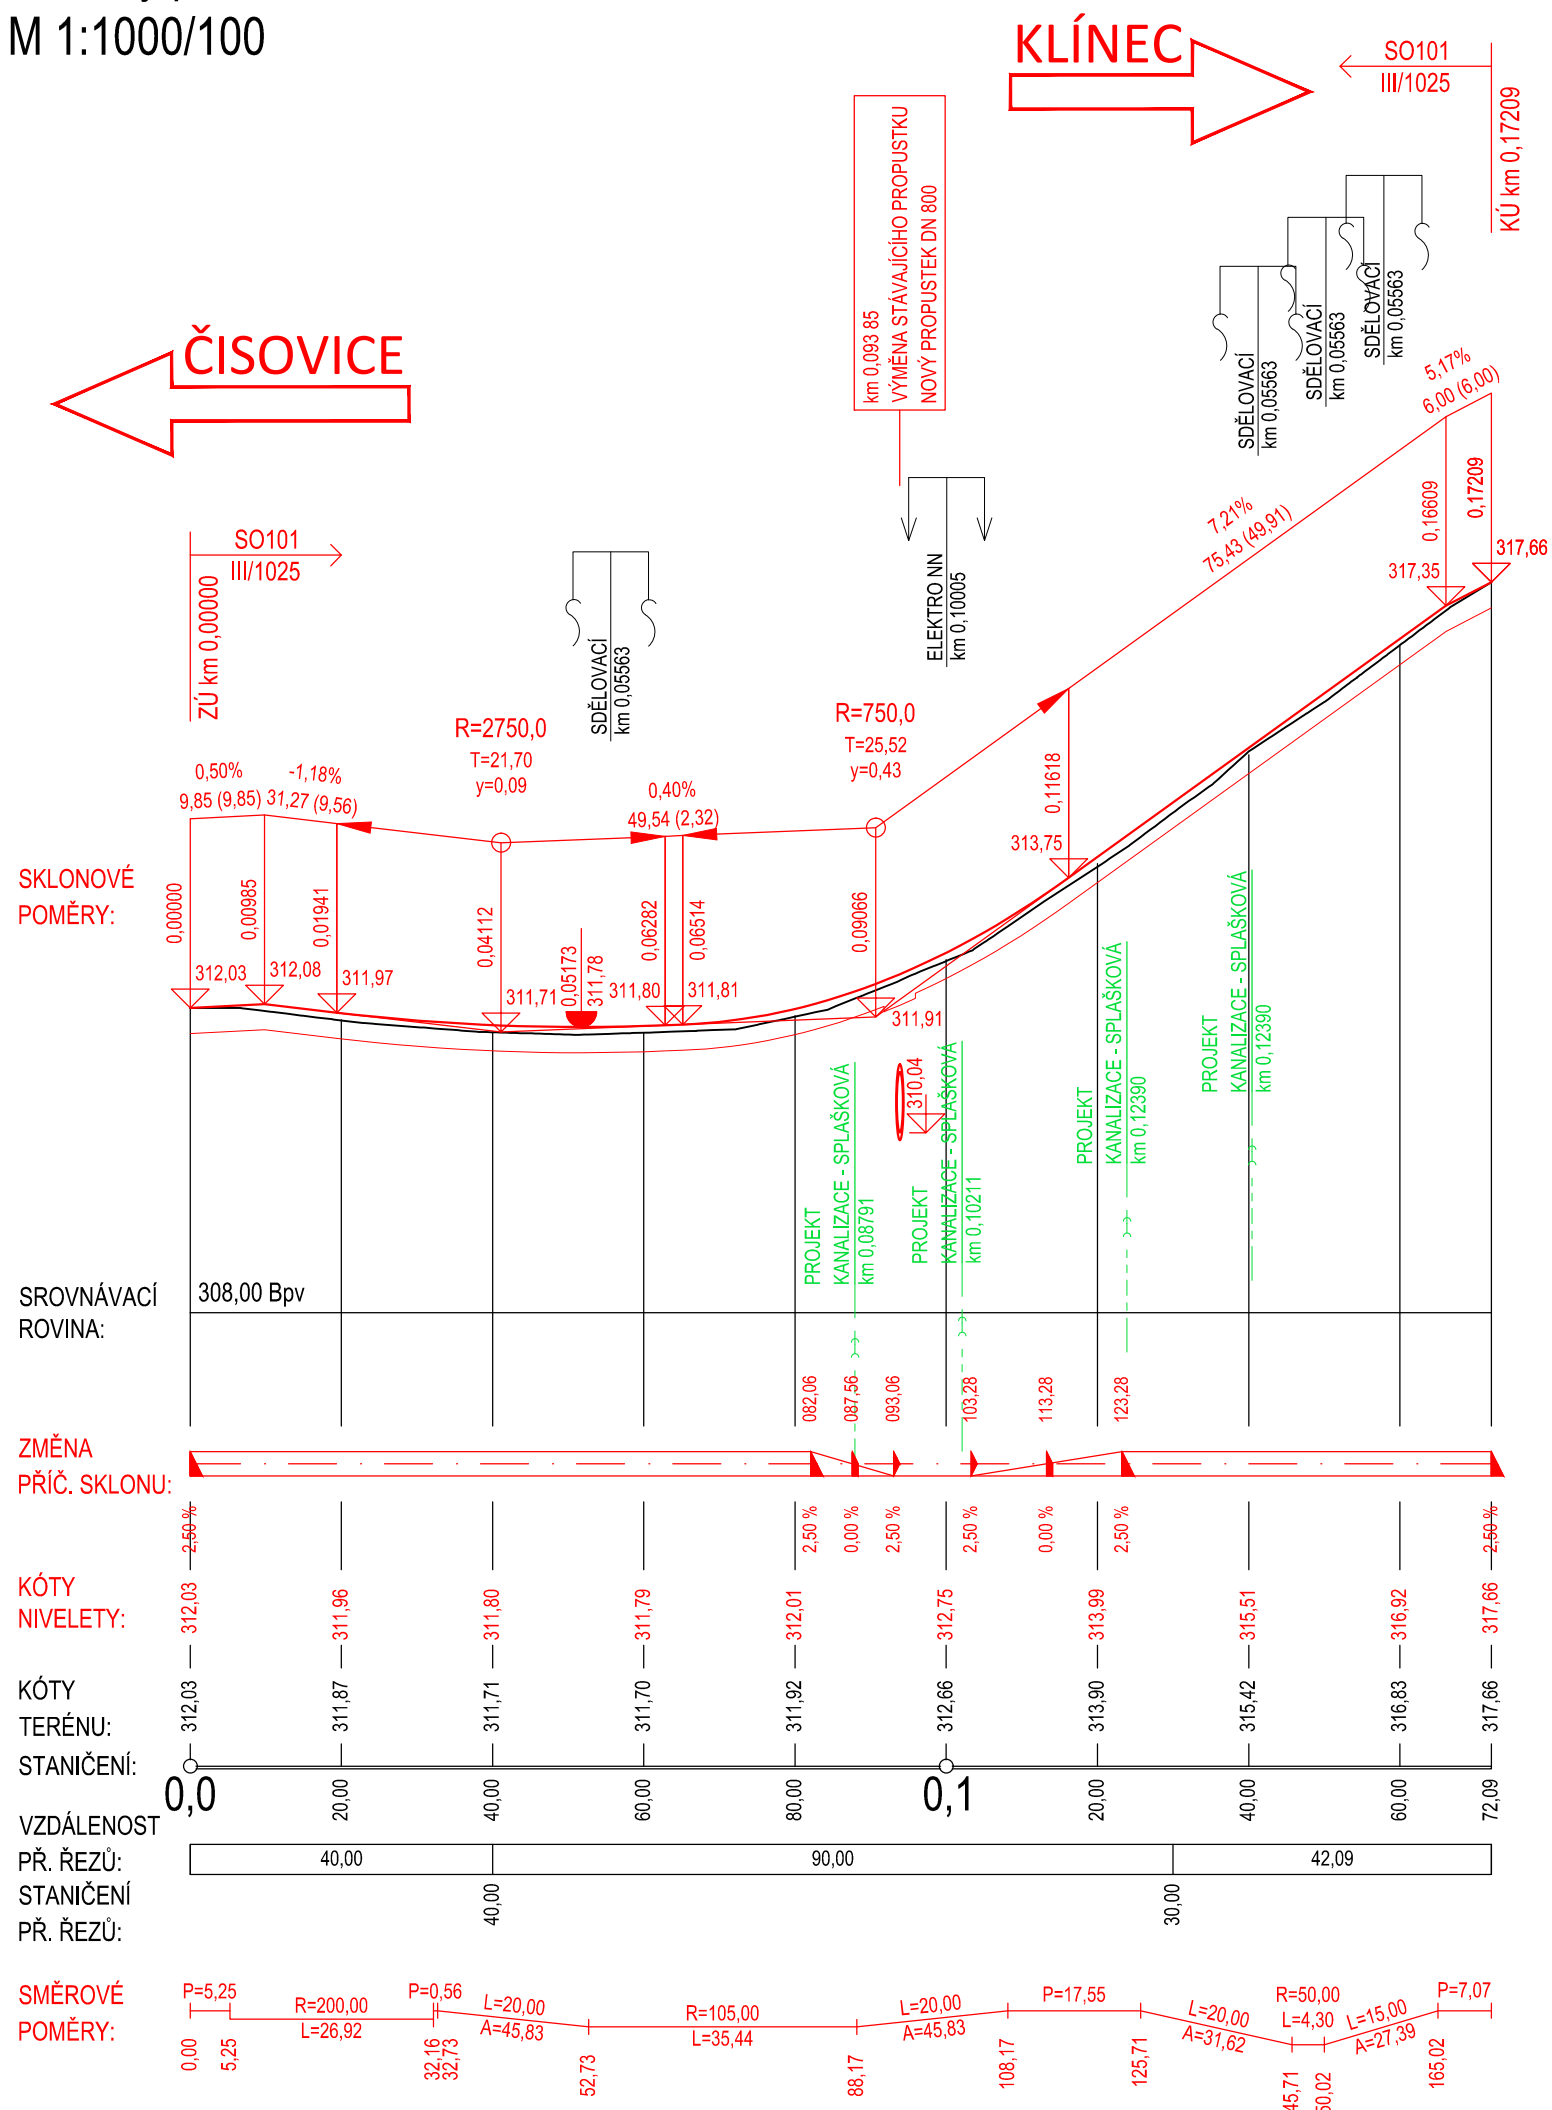

Č.	Datum	Popis	Vypracoval	Schválil
REVIZE				

Souřadnicový systém S-JTSK, Výškový systém Bpv

Objednatel:

**Krajská správa a údržba silnic  
Středočeského kraje, p.o.  
Zborovská 11, 150 21 Praha 5**



Zhotovitel:

## BIM SAS4S

**Vedoucí společnosti: SAGASTA s.r.o., Novodvorská 1010/14, 142 00 Praha 4**



Navrhl/vypracoval:

Ing. Jan Lambert

Zodpovědný projektant:	
------------------------	--

Ing. Jan Svoboda

Zhotovitel části:
-------------------

**4roads s.r.o.**  
Slunná 541/27  
162 00 Praha 6

## 4roads

Technická kontrola:  
Ing. Pavel Paška

Hlavní inženýr projektu:
Ing. Jan Svoboda

**4roads s.r.o.**  
Slunná 541/27  
162 00 Praha 6

## 4roads

Kraj:	Středočeský	Čís.sm.obj.:	S-3683/00066001/2020
Katastrální území:	Čisovice	Čís.akce:	20075
Stavba:	III/1025 Čisovice-Bojov, úprava odvodnění	Datum:	05/2021
		Formát:	2xA4
		Měřítko:	1:1000
		Stupeň:	Číslo kopie:
		DUSP	
Část:	Stavební část	Číslo přílohy:	D.1.1.1.3
Objekt:	SO 101 Silnice III/1025 a úprava odvodnění		
Příloha:	Podélný profil		