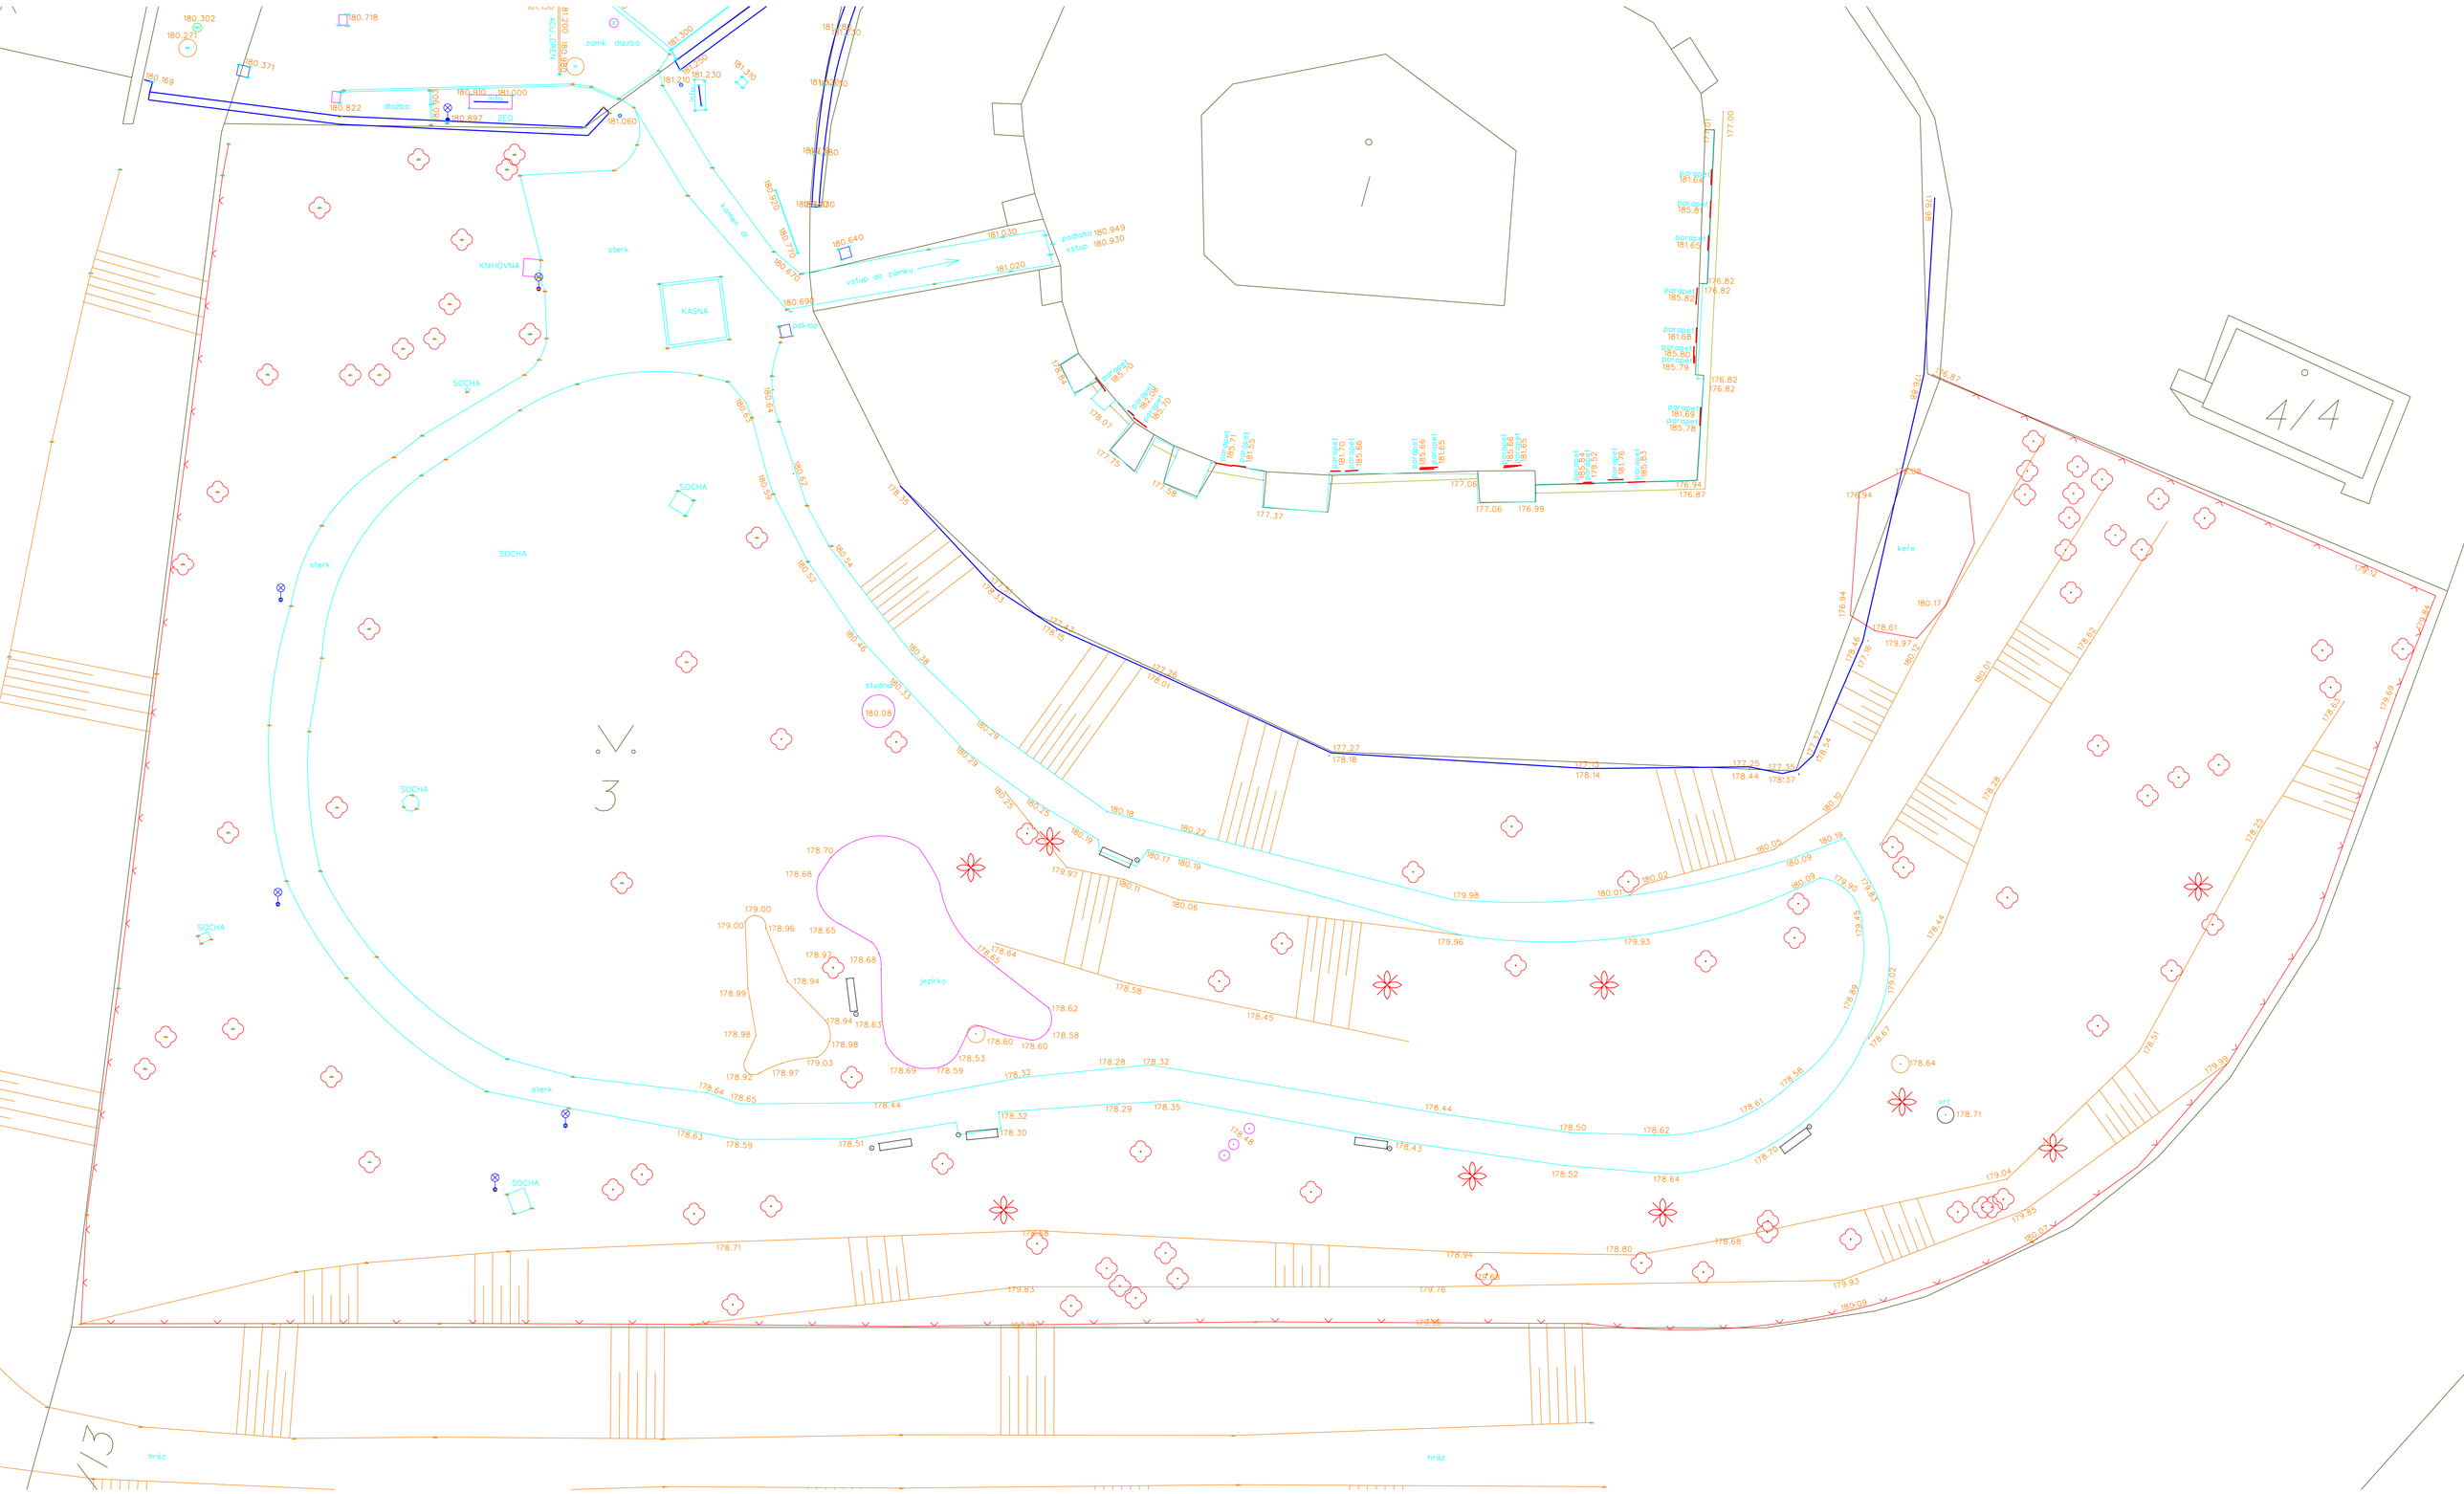
180.302
180.718
180.371
180.169
180.822
dlažba
180.910
181.000
180.897
ZEĎ
181.060
zamk. dlažba
181.300
181.210
181.230
181.310
180.920
180.770
180.670
180.699
180.640
vstup do zámku
181.030
181.020
podlaha 180.949
vstup 180.930
KNIHOVNA
sterk
KASNÁ
poklop
SOCHA
180.64
180.63
180.54
180.52
180.46
180.38
180.33
180.08
studňa
180.29
180.25
180.18
180.22
180.17
180.19
179.97
180.11
180.06
179.98
180.01
179.96
179.93
180.02
180.05
180.09
180.19
179.90
179.87
179.45
178.89
178.57
178.58
178.61
178.70
178.64
178.52
178.64
178.44
178.50
178.62
178.43
178.46
178.51
178.30
178.32
178.29
178.35
178.28
178.32
178.44
178.63
178.59
178.51
178.65
178.64
178.58
178.45
178.62
178.60
178.58
178.60
178.53
178.59
178.69
178.32
178.63
178.94
178.98
178.99
178.92
178.97
179.03
178.97
178.94
178.68
178.65
178.96
179.00
179.00
jezírko
178.70
178.68
sterk
SOCHA
SOCHA
SOCHA
SOCHA
SOCHA
177.00
177.01
parapet 181.64
parapet 185.81
parapet 181.65
parapet 185.82
parapet 181.68
parapet 185.80
parapet 185.79
parapet 181.69
parapet 185.78
176.82
176.82
176.87
176.94
177.06
176.99
177.37
177.38
177.39
178.07
176.84
parapet 185.70
parapet 182.68
parapet 185.70
parapet 181.71
parapet 185.71
parapet 181.35
parapet 181.70
parapet 185.66
parapet 185.66
parapet 181.65
parapet 180.66
parapet 180.65
parapet 185.84
parapet 179.52
parapet 181.76
parapet 185.83
176.87
176.94
176.98
kefe
180.17
178.61
179.97
178.46
177.16
180.12
178.54
177.37
177.34
178.37
177.25
178.44
177.13
178.14
177.27
178.18
176.35
178.53
178.55
178.05
178.12
179.83
179.89
178.92
178.28
180.01
180.10
178.25
178.55
179.89
178.51
179.93
179.04
179.85
180.07
180.09
178.68
178.80
178.94
179.76
179.83
178.71
178.64
vrt
178.71
hráz
hráz
3
4/4
1/3