


Katastrální situační výkres
M 1:1000

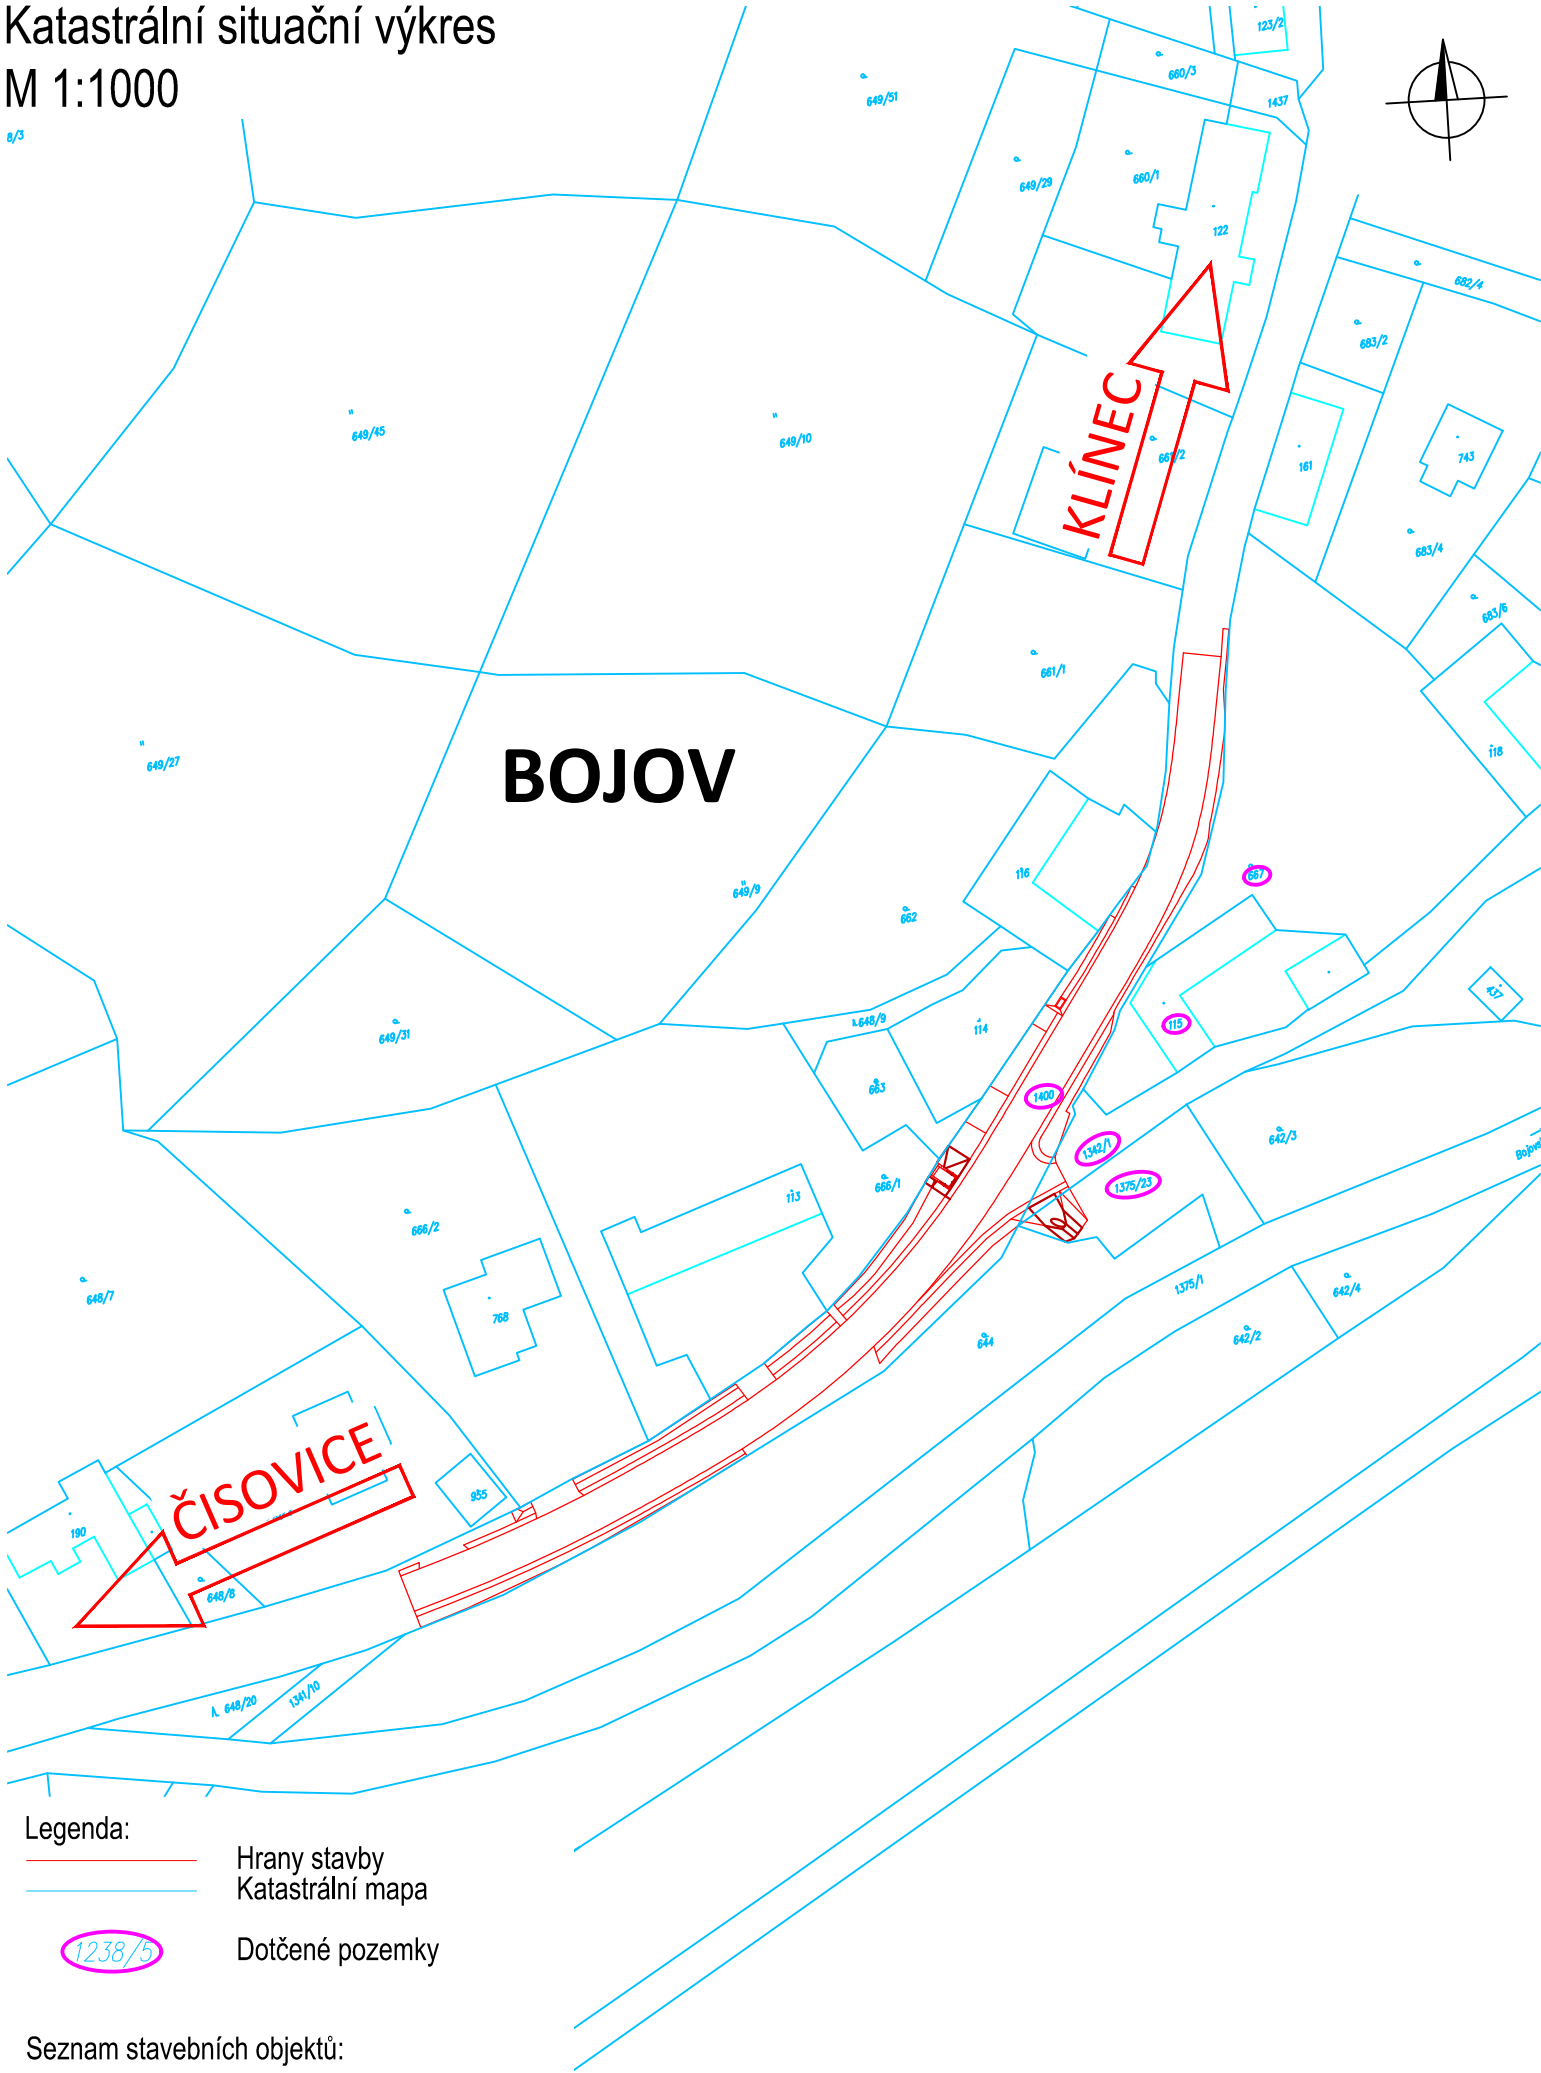

- Legenda:
- Hrany stavby
 - Katastrální mapa
 - Dotčené pozemky

- Seznam stavebních objektů:
- SO 101 Silnice III/1025 a úprava odvodnění
 - SO 251 Sanace opěrné zdi

Č.	Datum	Popis	Vypracoval	Schválil
REVIZE				

Souřadnicový systém S-JTSK, Výškový systém Bpv

Objednatel:

Krajská správa a údržba silnic
Středočeského kraje, p.o.
Zborovská 11, 150 21 Praha 5

Zhotovitel:

BIM SAS4S

Vedoucí společnosti: SAGASTA s.r.o., Novodvorská 1010/14, 142 00 Praha 4

Navrhl/vypracoval: Ing. Jan Lambert	Zodpovědný projektant: Ing. Jan Svoboda	Zhotovitel části: 4roads s.r.o. Slunná 541/27 162 00 Praha 6	
Technická kontrola: Ing. Pavel Paška	Hlavní inženýr projektu: Ing. Jan Svoboda		

Kraj:	Středočeský	Čís.sm.obj.:	S-3683/00066001/2020
Katastrální území:	Čisovice	Čís.akce:	20075
Stavba:	III/1025 Čisovice-Bojov, úprava odvodnění	Datum:	05/2021
		Formát:	2xA4
		Měřítko:	1:1000
Část:	Situační výkresy	Stupeň:	DUSP
Příloha:	Katastrální situační výkres	Číslo přílohy:	C.2