


VYTÝČENÍ OBVODU STAVBY .. 1:1000

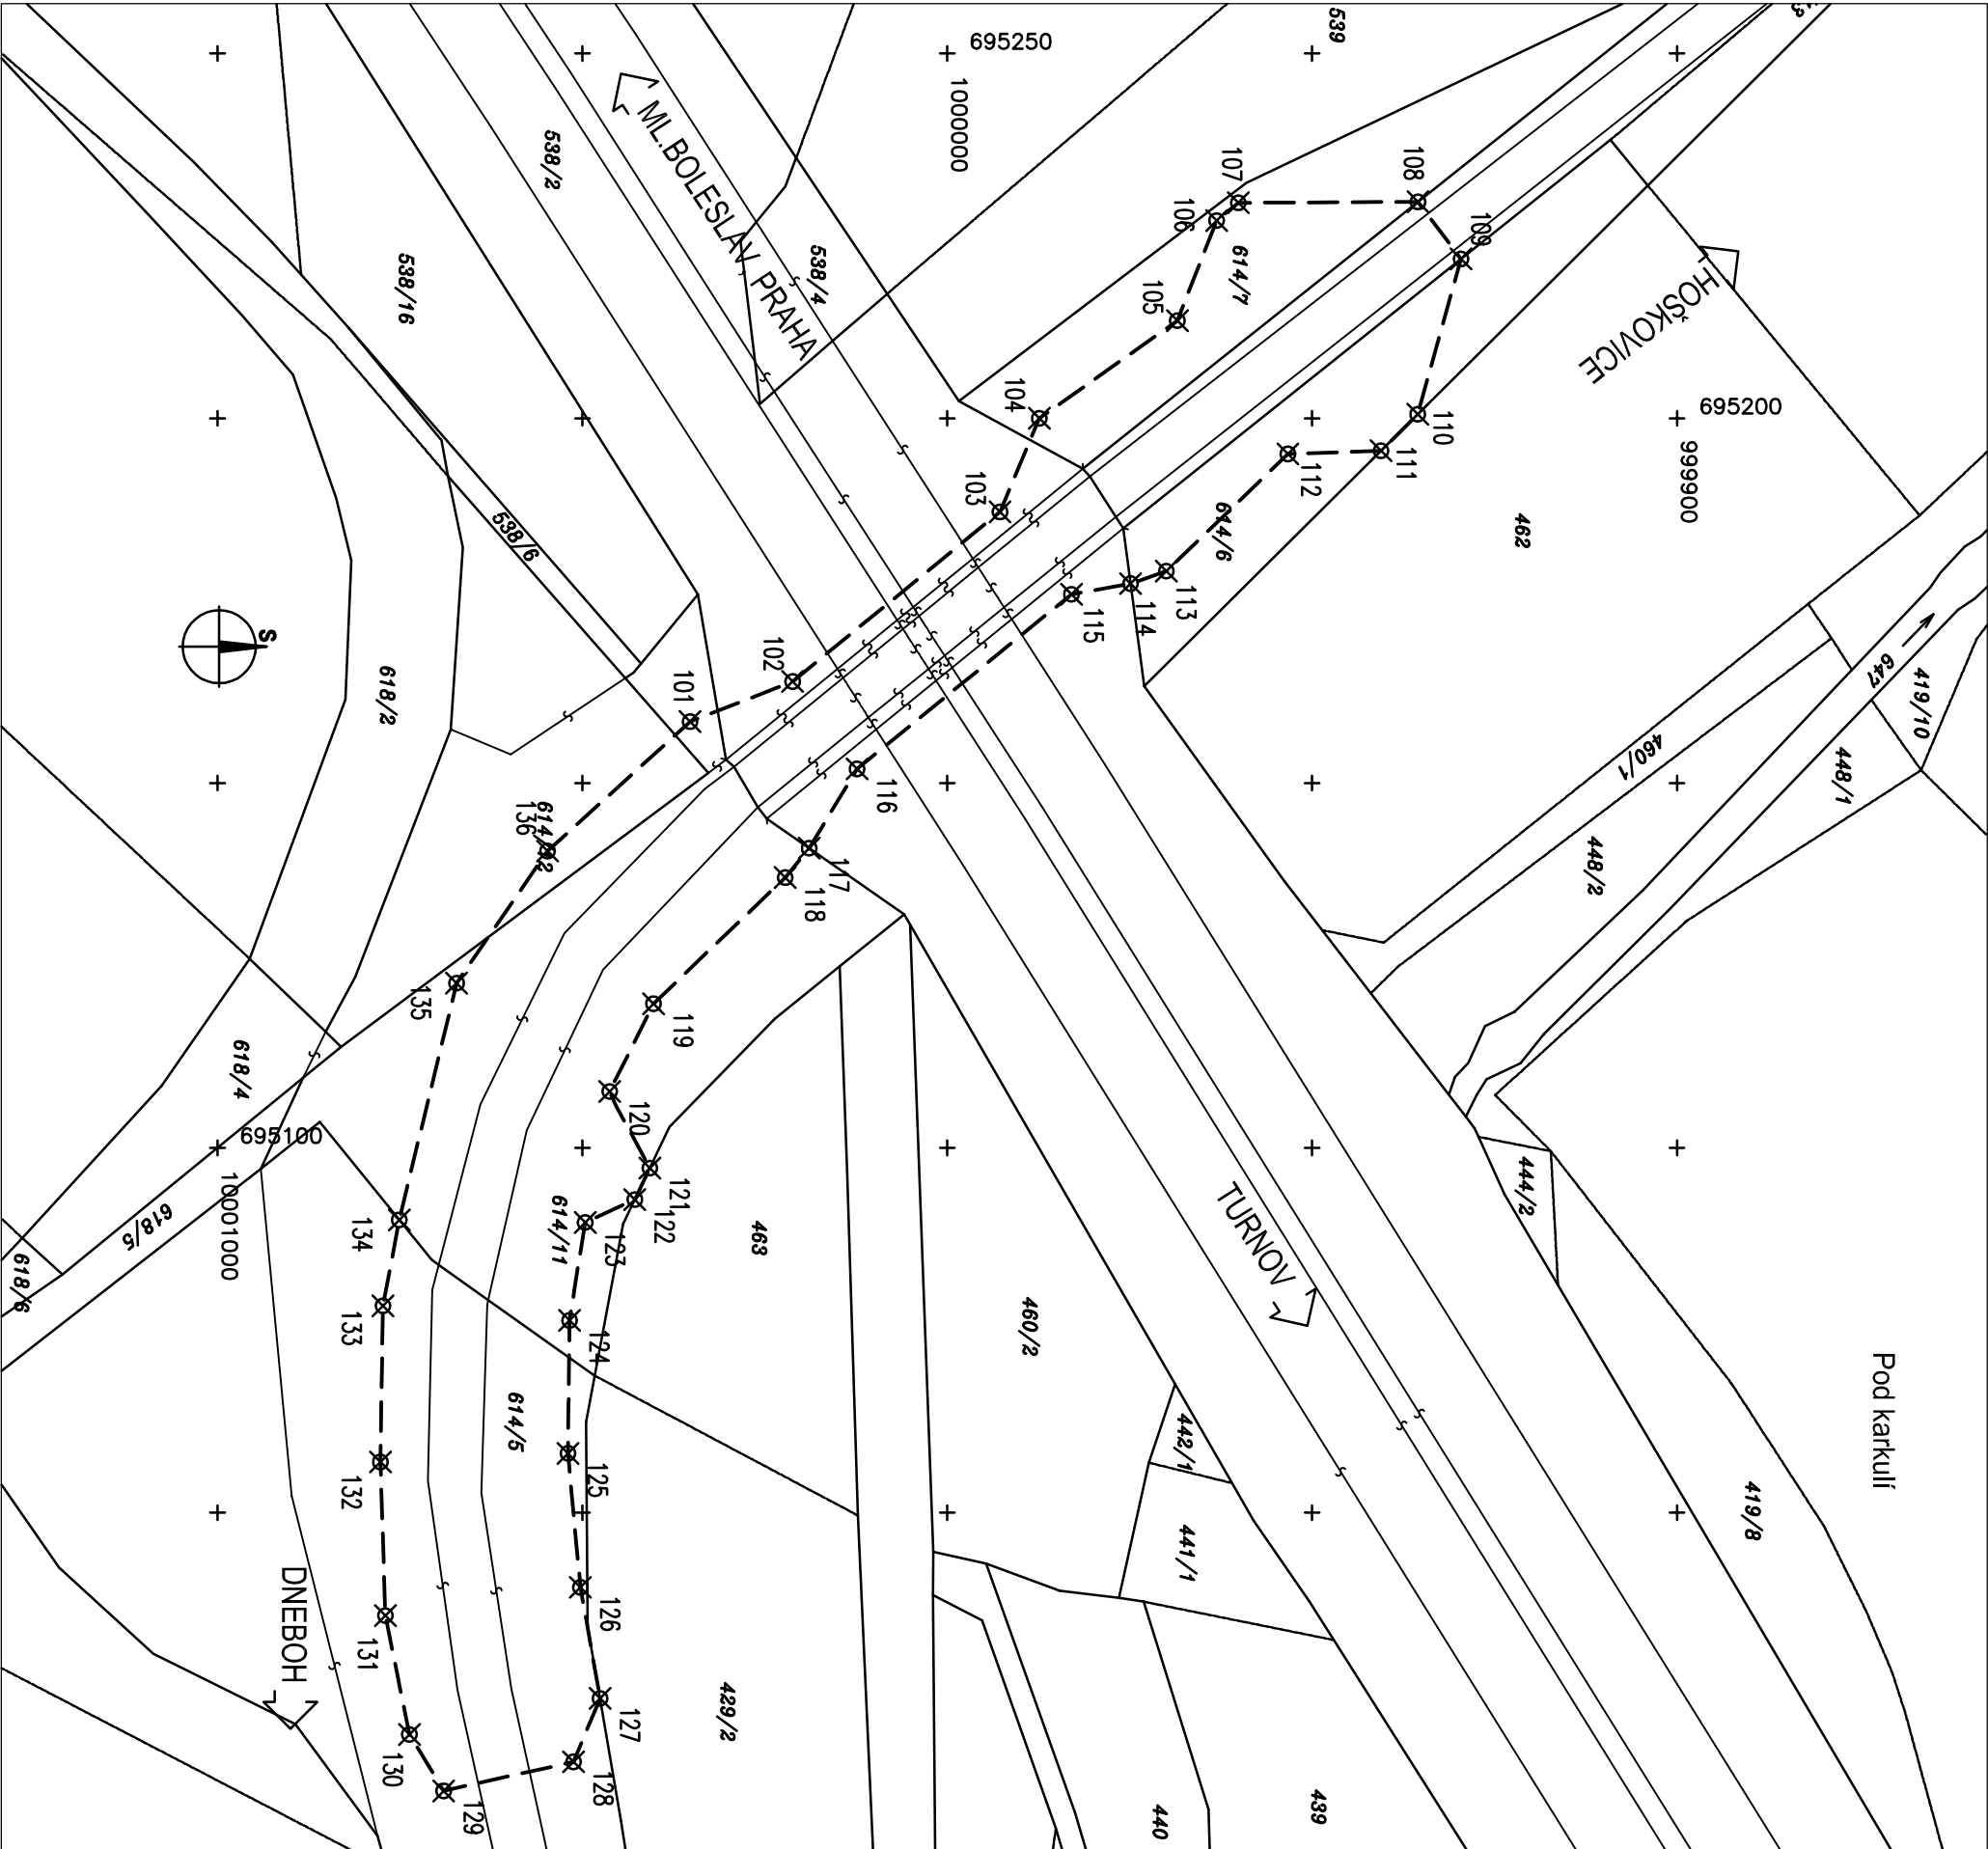

VYTÝČOVACÍ BODY ZABORU (DOČASNÝ ZABOR DO 1 ROKU)

101	695 158,42	1 000 035,25	119	695 119,76	1 000 040,26
102	695 163,92	1 000 021,19	120	695 107,73	1 000 046,27
103	695 187,16	999 992,77	121	695 097,23	1 000 040,76
104	695 199,99	999 987,39	122	695 092,92	1 000 042,82
105	695 213,38	999 968,47	123	695 089,78	1 000 049,62
106	695 227,09	999 963,09	124	695 076,35	1 000 051,77
107	695 229,54	999 960,11	125	695 058,14	1 000 051,97
108	695 229,66	999 935,50	126	695 039,77	1 000 050,27
109	695 221,83	999 929,60	127	695 024,55	1 000 047,58
110	695 200,55	999 935,53	128	695 015,86	1 000 051,22
111	695 195,55	999 940,56	129	695 011,87	1 000 069,01
112	695 195,12	999 953,32	130	695 019,61	1 000 073,71
113	695 179,05	999 969,98	131	695 035,90	1 000 077,00
114	695 177,34	999 974,88	132	695 056,96	1 000 077,68
115	695 175,87	999 982,99	133	695 078,35	1 000 077,33
116	695 151,94	1 000 012,36	134	695 090,13	1 000 075,10
117	695 141,08	1 000 018,93	135	695 122,58	1 000 067,24
118	695 137,05	1 000 022,21	136	695 140,68	1 000 054,78

Vytýčení obvodu staveníště je první činností při zahájení stavby v terénu a slouží k vymezení potřebného prostoru stavby.

Východním podkladem pro určení obvodu stavby je záborový elaborát.

V tomto případě jsou veškeré zábory dočasné do 1 roku (délka stavební činnosti)

Obvod stavby je dán úpravou záborové čáry tak, aby hranice odpovídala potřebám při vytýčení stavby v terénu: rozdíli mezi záborovou čarou a obvodem stavby nesmí být větší než 150mm.

Vytýčovací výkres zobrazuje obvod stavby s vyznačením lomových bodů obvodu.

Vytýčení obvodu stavby bude provedeno ve státním souřadnicovém systému S-JTSK se směrodatnou souřadnicovou odchylkou 50mm.

ČÁST A

Objednatel:

ZBOROVSKÁ 11, 150 21 PRAHA 5

Akce:

III/26811 HOŠKOVICE
REKONSTRUKCE MOSTU ev.č. 26811-2

Atelier Praha II – K Ryšence 1668/16, 147 54 Praha 4 – Tel. 226 066 111, Fax 226 066 118, e-mail: molibox@pragoprojekt.cz

Norma/vypracoval:

Ing. Tomáš LANDA

podpis:

Zadávající projektant:

Ing. Tomáš LANDA

podpis:

Ředitel Atelieru Praha II:

Ing. Dagmar ŠMELEROVÁ

podpis:

Hlavní inženýr projektu:

Ing. Miroslav JEUCHNER

podpis:

PRAGOPROJEKT, a.s., K Ryšence 1668/16, 147 54 Praha 4

Zhotovitel:

Kraj:

STŘEDOČESKÝ

Kat. území:

HOŠKOVICE

Objednatel:

STŘEDOČESKÝ KRAJ, ZBOROVSKÁ 11, 150 21 PRAHA 5

Akce:

III/26811 HOŠKOVICE
REKONSTRUKCE MOSTU ev.č. 26811-2

Čís. zakázky:

12 548 7

Čís. akce:

12 548

Datum:

05.2014

Formát:

3A4

Měřítko:

1:1000

Stupeň:

Souprava:

Příloha:

VYTÝČENÍ OBVODU STAVBY

Čís. přílohy:

C

PDDPS

- vytýčení bude provedeno s přesností dle ČSN 73 0420-2 a Technických kvalitativních podmínek staveb pozemních komunikací, kap. 1, příl. 9.

Ověřil UOZI: č. o.:

Dne:

Nálezitostmi a přesností odpovídá právním předpisům a podmínkám písemně dohodnutým s objednatelem