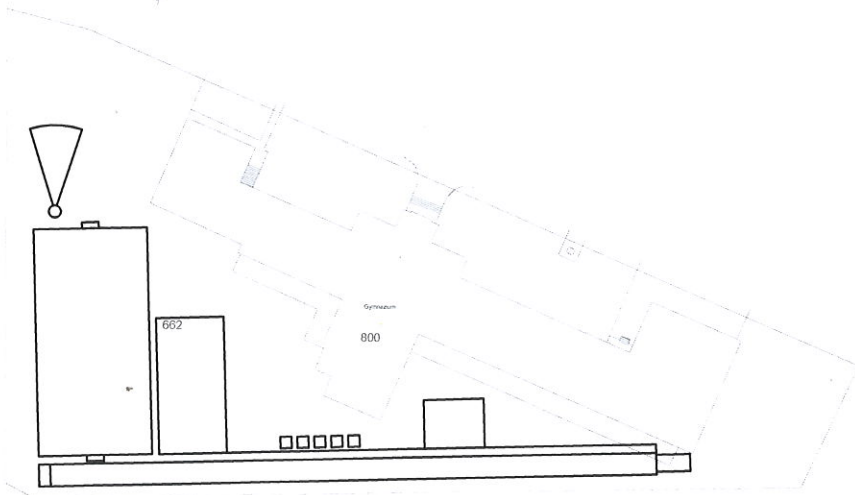

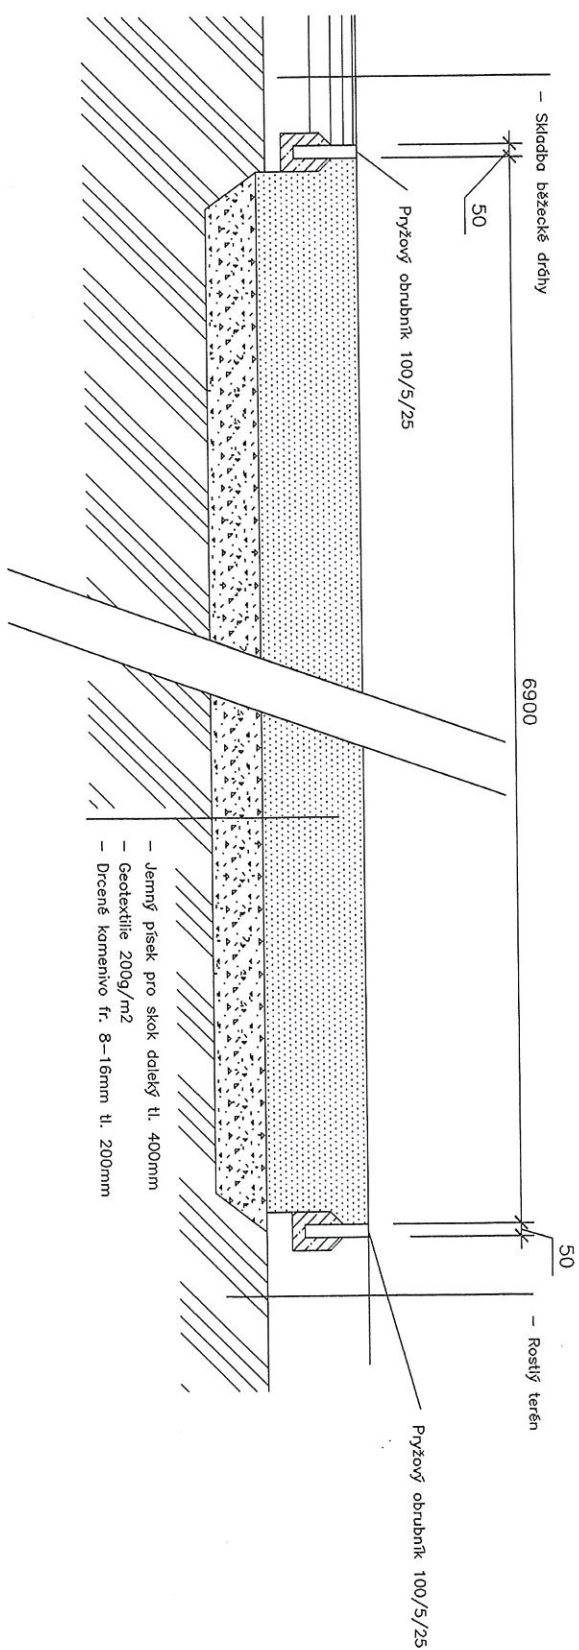


REKONSTRUKCE SPORTOVNÍHO AREÁLU, DVOŘÁKOVO GYMNÁZIUM A SOŠE KRALUPY nad VLTAVOU
D.05 - SKOK DALEKÝ

REVIZE	POPIS	ZMĚNIL	KONTROLA	DATUM/DATE
				
STAVEBNÍK  Středočeský kraj STŘEDOČESKÝ KRAJ Zborovská 11, 150 21 Praha 5 TEL. +420 257 280 470, surynek@kr-s.cz		GENERÁLNÍ PROJEKTANT Ing. Hynek Seiner Jana Zajíce 986 530 12 Pardubice TEL. +420 777 225 093 HynekSeiner@seznam.cz		
OBJEKT VÍCE OBJEKTŮ		ZODPOVĚDNÝ PROJEKTANT / HIP Ing. HYNEK SEINER		
PROJEKTANT OBJEKTU Ing. HYNEK SEINER TEL. +420 777 225 093 HynekSeiner@seznam.cz		AUTOR STUDIE (PODKLADU) LINHARTSPORT s.r.o.		
NÁZEV STAVBY REKONSTRUKCE SPORTOVNÍHO AREÁLU, DVOŘÁKOVO GYMNÁZIUM A SOŠE KRALUPY nad VLTAVOU		VYPRACOVAL Ing. HYNEK SEINER		
OBSAH PŘÍLOHY D.05 .. SKOK DALEKÝ				ARCHIV
MÍSTO STAVBY KRALUPY NAD VLTAVOU, k.ú. KRALUPY NAD VLTAVOU, p.č. 662, 175/15, 158/2				PARÉ
STUPEŇ DOKUMENTACE ÚR + SP		DATUM 09/2020	MĚŘITKO	FORMÁT A4
Č. ZAKÁZKY 2020/35	STUPEŇ DŮRSP	ČÁST D	VÝKRES 5	OBJEKT VÍCE OBJEKTŮ

Podélný řez doskočištěm A-A



Příčný řez doskočištěm B-B

