DRENÁŽE

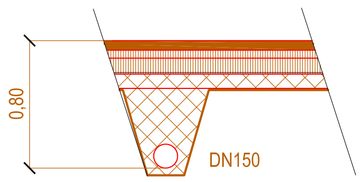

REKONSTRUKCE SPORTOVNÍHO AREÁLU, DVOŘÁKOVO GYMNÁZIUM A SOŠE KRALUPY nad VLTAVOU
D.8 - DRENÁŽE

REVIZE	POPIS	ZMĚNIL	KONTROLA	DATUM/DATE

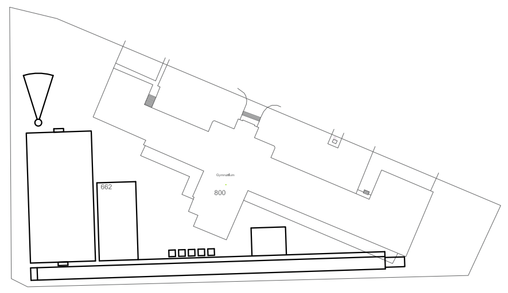

STAVEBNÍK
Středočeský kraj
STŘEDOČESKÝ KRAJ
Zborovská 11, 150 21 Praha 5
TEL. +420 257 280 470, surynek@kr-s.cz

GENERÁLNÍ PROJEKTANT
Ing. Hynek Seiner
Jana Zajíce 986
530 12 Pardubice
TEL. +420 777 225 093
HynekSeiner@seznam.cz

OBJEKT
VÍCE OBJEKTŮ

ZODPOVĚDNÝ PROJEKTANT / HIP
Ing. HYNEK SEINER

PROJEKTANT OBJEKTU
Ing. HYNEK SEINER
TEL. +420 777 225 093
HynekSeiner@seznam.cz

AUTOR STUDIE (PODKLADU)
ŁINHARTSPORT s.r.o.

VYPRACOVAL
Ing. HYNEK SEINER

NÁZEV STAVBY
REKONSTRUKCE SPORTOVNÍHO AREÁLU, DVOŘÁKOVO GYMNÁZIUM A SOŠE KRALUPY nad VLTAVOU

OBSAH PŘÍLOHY
D.8 .. DRENÁŽE

ARCHIV

MÍSTO STAVBY
KRALUPY NAD VLTAVOU, k.ú. KRALUPY NAD VLTAVOU, p.č. 662, 175/15, 158/2

PARÉ

STUPEŇ DOKUMENTACE	DATUM	MĚŘÍTKO	FORMÁT
DPS + TENDR	09/2020		8 A4

Č. ZAKÁZKY	STUPEŇ	ČÁST	VÝKRES	OBJEKT
2020/35	DPS	D	8	VÍCE OBJEKTŮ

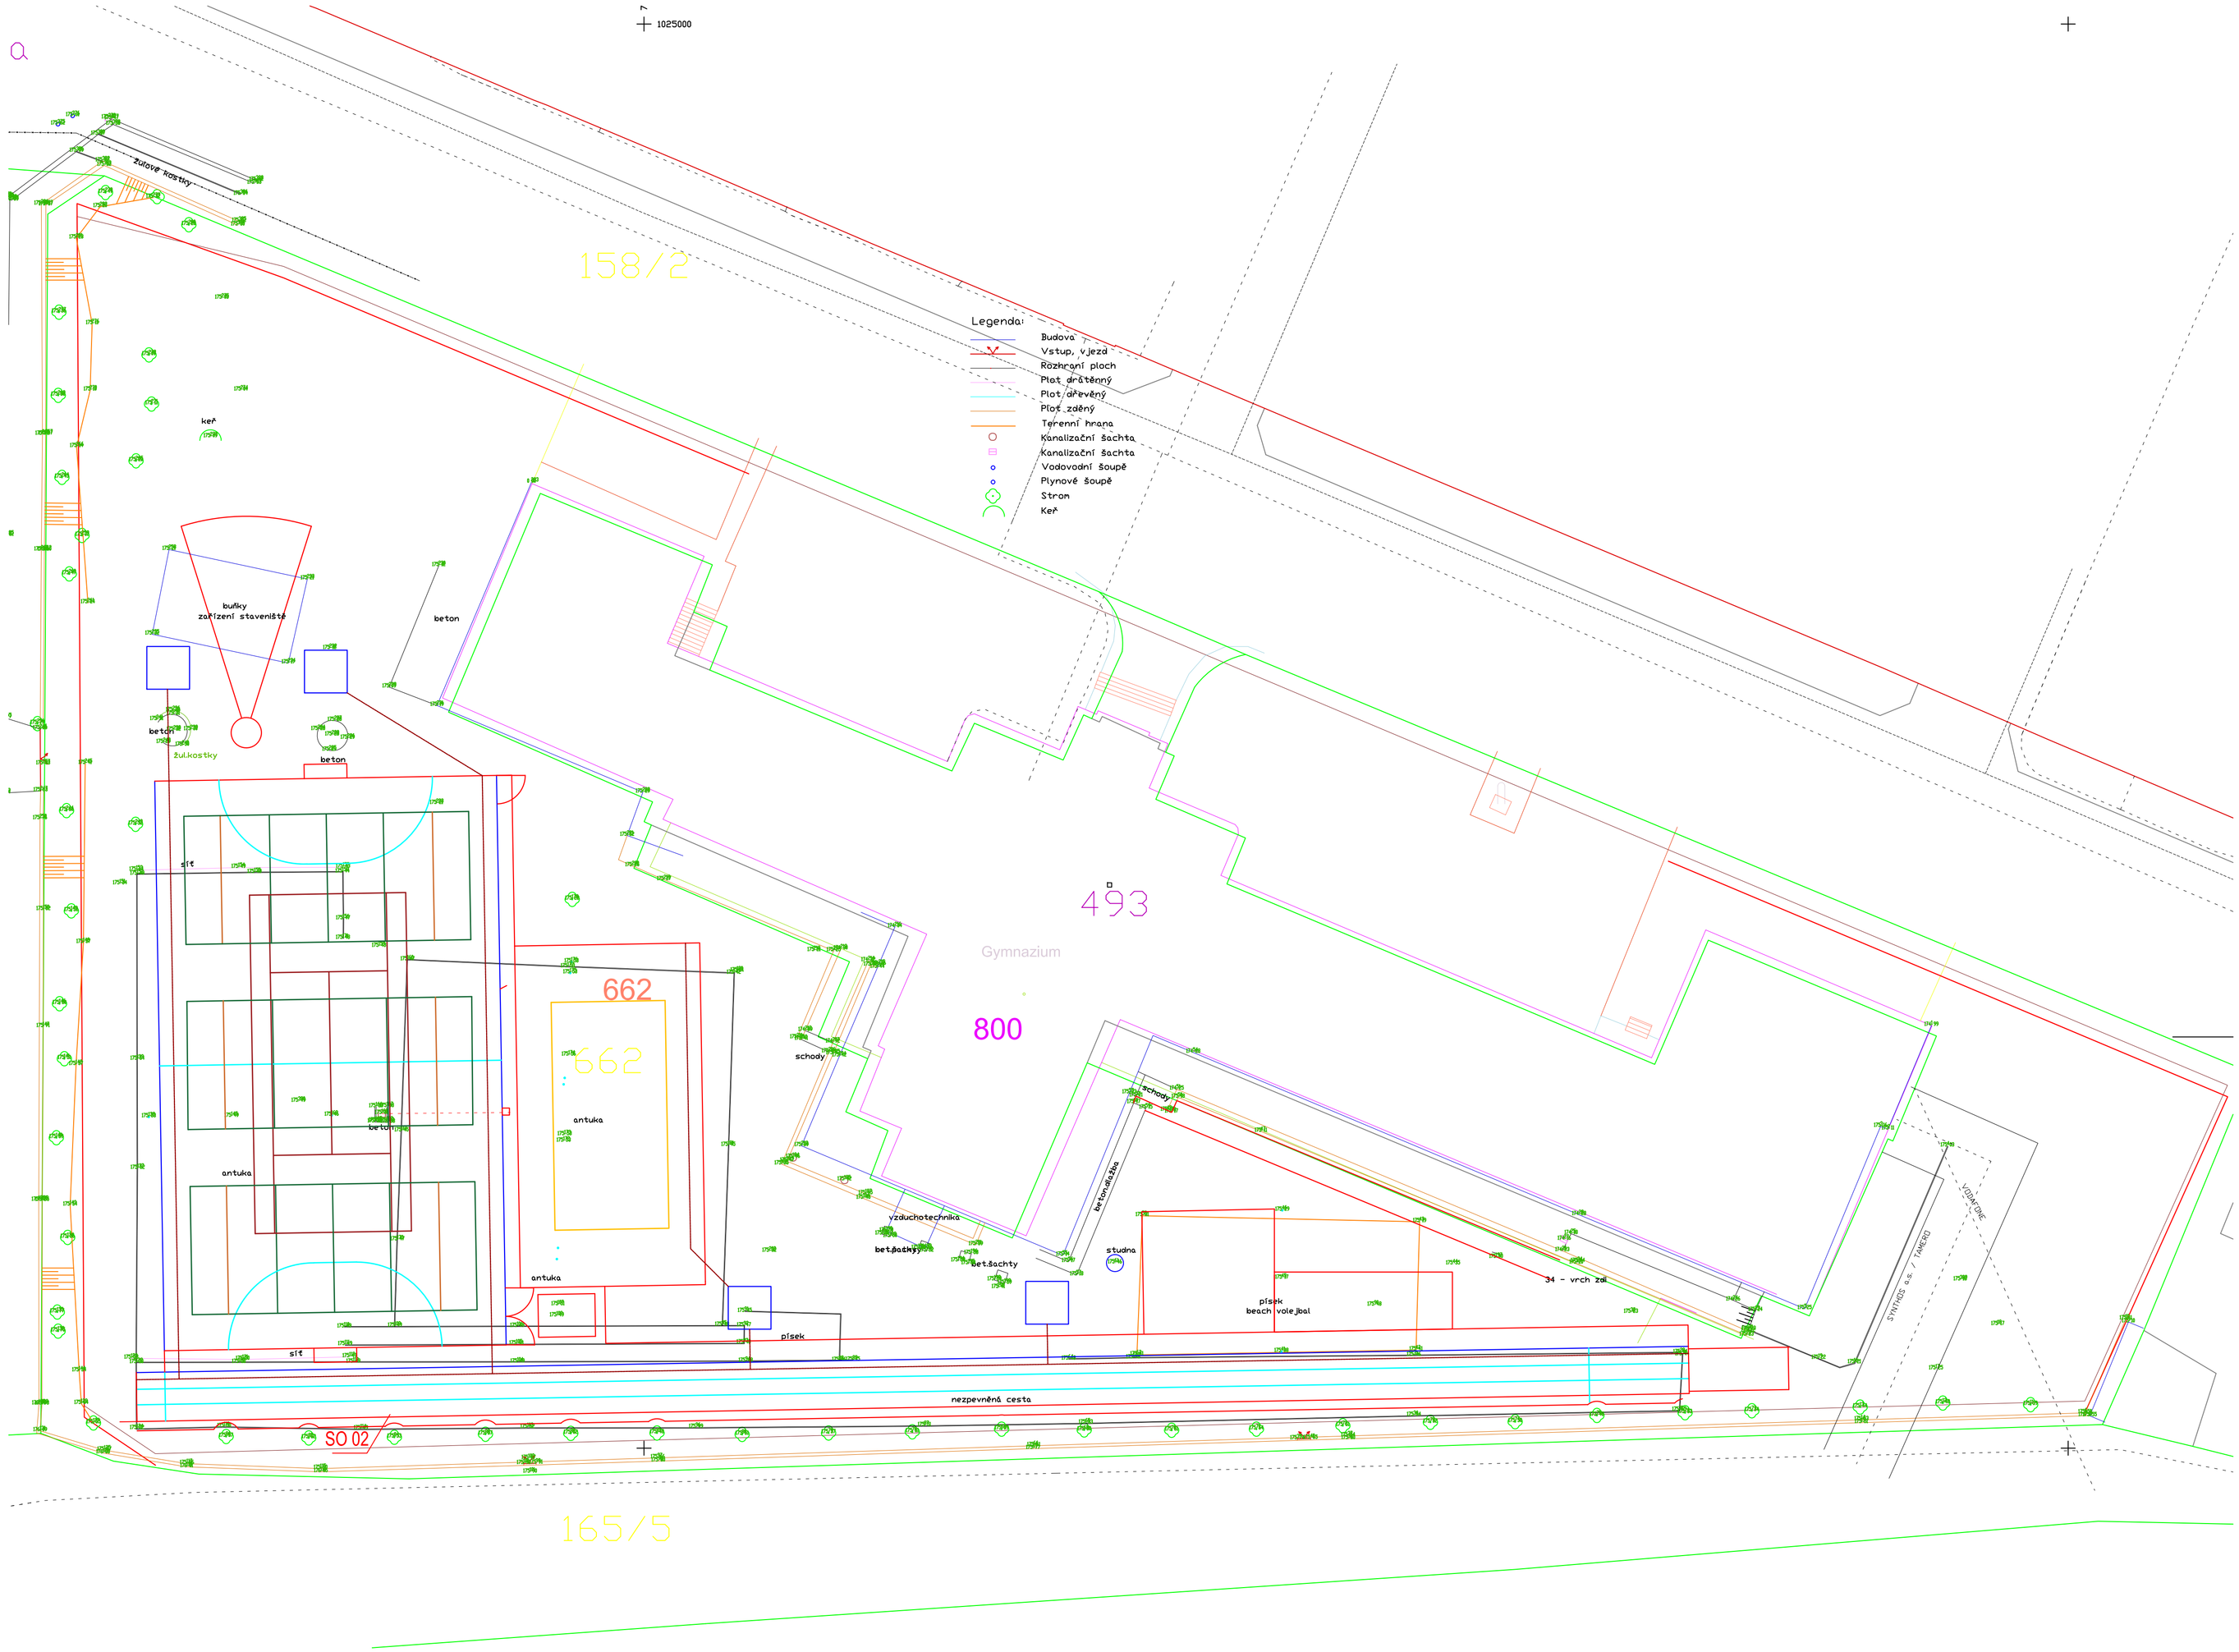

UMÍSTĚNÍ VSAKOVACÍ DRENÁŽE V SITUACI