

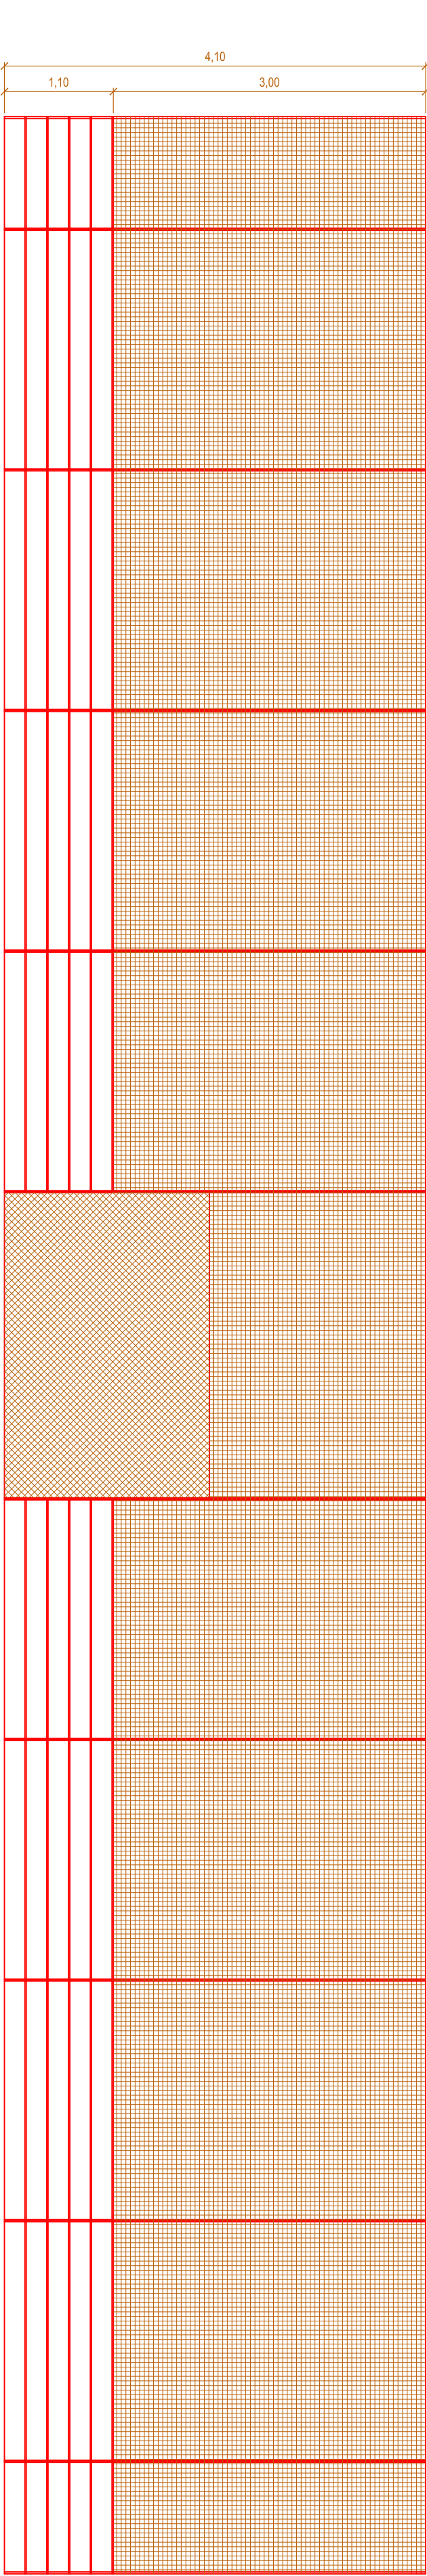
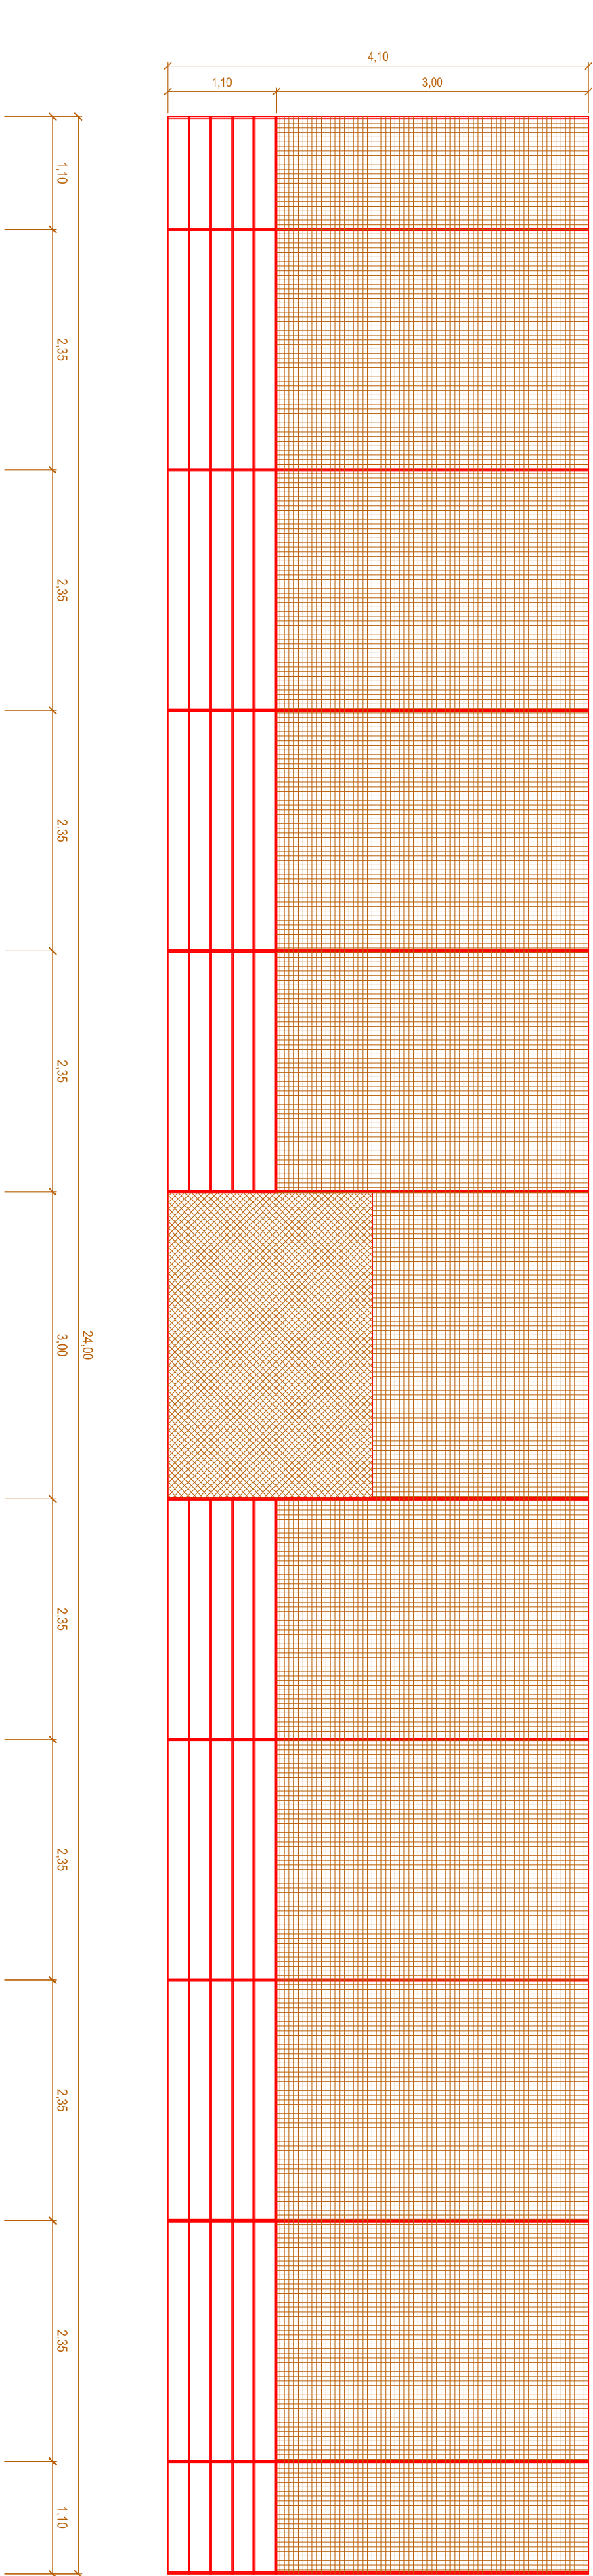


DEMONTOVA TELNÉ OPLOCENÍ MULTIFUNKČNÍHO HRŠTĚ

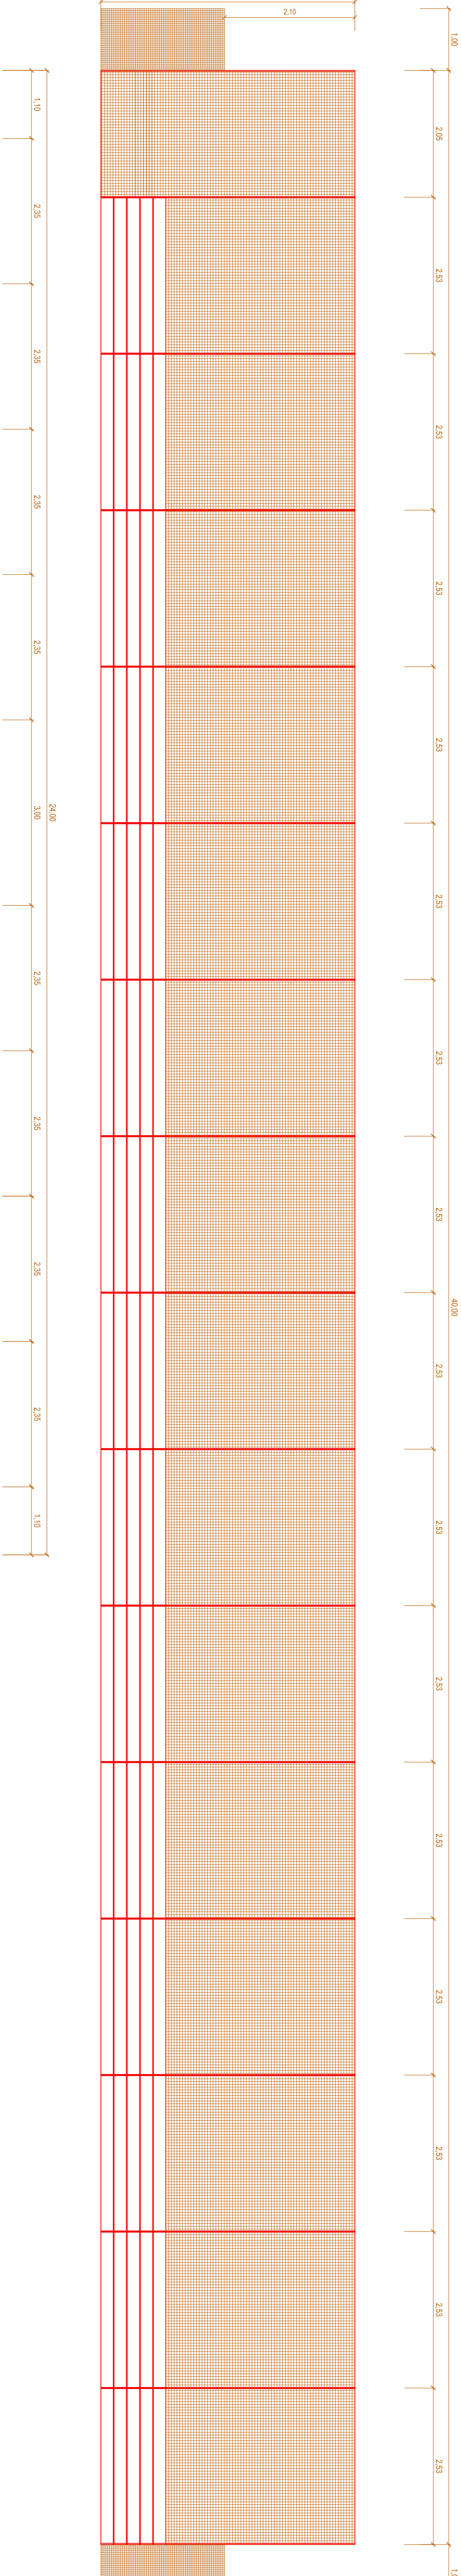

REKONSTRUKCE SPORTOVNÍHO AREÁLU, DVŮŘKOVÝ GYMNAZIUM A SOŠE KRALUPY nad VLTAVOU
D.03.. OPLOCENÍ MULTIFUNKČNÍHO HRŠTĚ

REVIZE	POPS	PRŮBĚH	KONTROLA	DATA/DATE

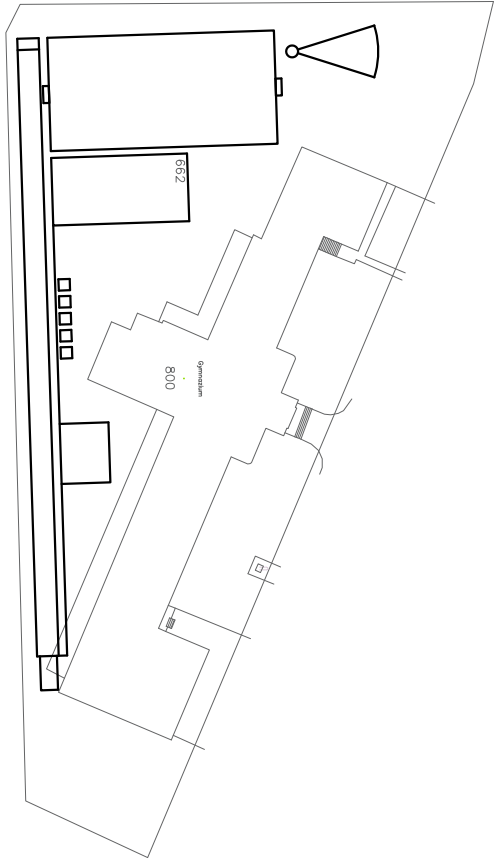

STAVBAK		OBJEKT	
STŘEDOCESKÝ KRAJ		ZOBRAZENÝ PROJEKTANT / IPR	
Ing. Hynek Seiner		Ing. HÝNEK SEINER	
Zbořská 11, 150 21 Praha 5		AUTOR STAVBY PROJEKTU	
TEL. +420 257 280 470, suhynek@ic-s.cz		Ing. MIROSLAVA SVOBODOVÁ	
OBJEKT		VÝKONOVÁ	
DOKUMENTACE OBJEKTU		Mg. VLAČEK KOŘAN	
DODATEK PROJEKTU		Ing. HÝNEK SEINER	
Ing. MIROSLAVA SVOBODOVÁ		Ing. HÝNEK SEINER	
NÁZEV STAVBY		REKONSTRUKCE SPORTOVNÍHO AREÁLU, DVŮŘKOVÝ GYMNAZIUM A SOŠE KRALUPY nad VLTAVOU	
D.03 - OPLOCENÍ MULTIFUNKČNÍHO HRŠTĚ		JAKOST	
OBJEKT		PŘÍLOHA	
KRALUPY nad VLTAVOU, k.ú. KRALUPY nad VLTAVOU, p.č. 662, 175/15		PŘÍLOHA	
STUPĚŇ DOKUMENTACE		PŘÍLOHA	
DPS + TENDR		PŘÍLOHA	
08/2020		PŘÍLOHA	
4 A4		PŘÍLOHA	
Č. ZAKÁZKY		SO 01	
2020/36		SO 01	