



PŘEHLEDNÁ SITUACE
M 1:20 000

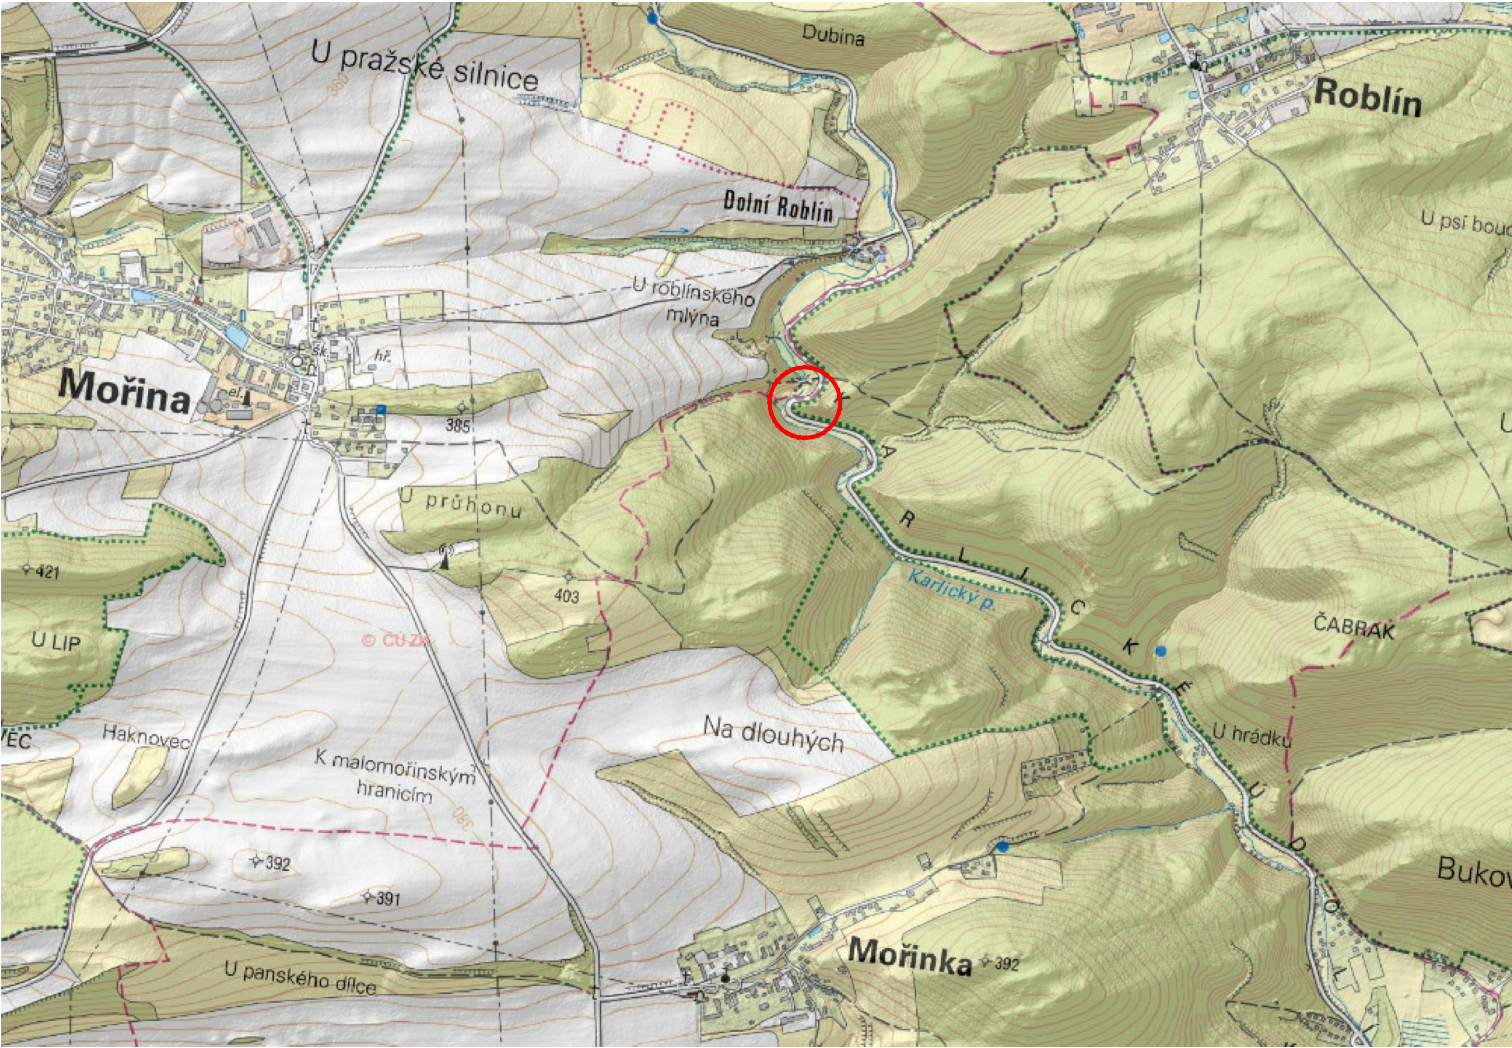

mapový podklad: ags.cuzk.cz

 GEOTECHNIKA HOLÝ		VYPRACOVAL: Ing. Matuš Klinčůch ZODP. PROJEKTANT: Ing. Ondřej Holý Autorizovaný inženýr pro geotechniku pod č. 0012237	
OBJEDNATEL: Krajská správa a údržba silnic Středočeského kraje, p. o. Zborovská 81/11, 150 21 Praha 5 - Smíchov		Č. ZAKÁZKY	2021-03-04
III/11515 DOLNÍ ROBLÍN, NESTABILNÍ SKALNÍ MASIV		DATUM	III / 2021
		MĚŘITKO	1 : 20 000
		FORMÁT	1 x A4
		POČET PARÉ	3 / 1-3
		STUPEŇ	DSP / PDPS
		ARCHÍVNÍ Č.	2021-03-04
OBJEKT:		Č. VÝKRESU	SOUPRAVA
ČÁST: PŘEHLEDNÁ SITUACE		B.1	