


DIO - PŘÍČNÝ ŘEZ KM 4.310 - schéma C5

Standardní pracovní místo mimo obec. Zúžení vozovky na jeden jízdní pruh.

Řízení provozu světelnými signály. Návrh dle aktuálně platných TP 66.

M 1:200

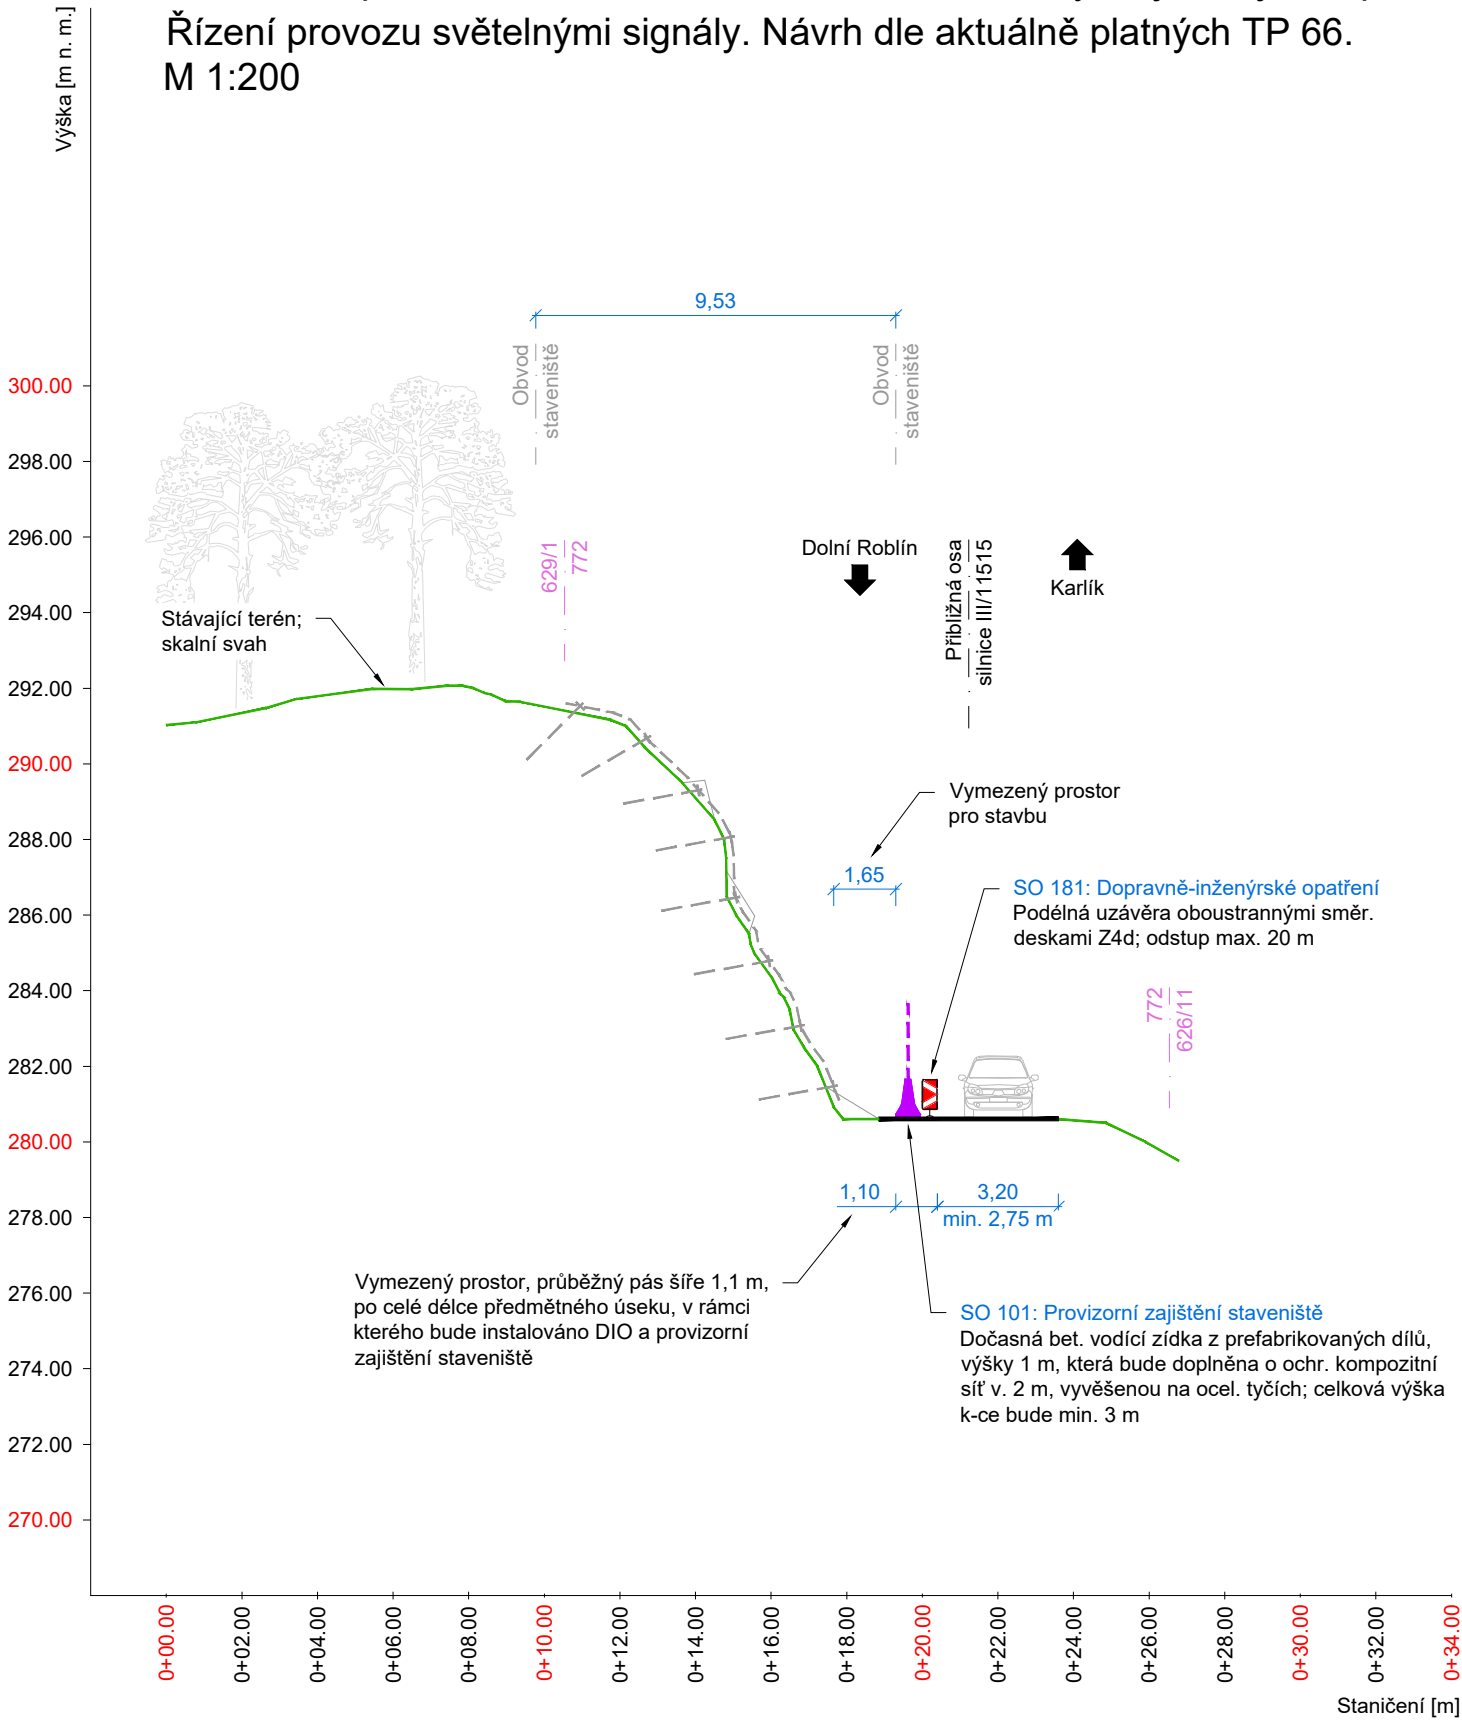


VÝČET VŠECH STAVEBNÍCH OBJEKTŮ A SOUBORŮ PRACÍ:

- SO 181:
- Dopravně-inženýrské opatření a jeho odstranění
- SO 101:
- Provizorní zajištění staveniště a jeho odstranění
  - Vytyčení inženýrských sítí a prvků stavby
  - Záchytné bariéry ve svahu
  - Palisáda s dřevěnou výplní výšky 1,5 m
  - Dřevoocelové jednostranné svodidlo T18 4MS2
  - Odstranění vzrostlého náletu
  - Očištění skalního svahu
  - Odtěžení nestabilních bloků
  - Obnova akumulčního prostoru
  - Zajištění skalního svahu ocelovou sítí 80 x 100 mm

POZNÁMKA:

- Vlastní dopravní omezení bude v celkové délce přibližně 105 m.
- V době odtěžování skalního masivu bude provoz řízen minimálně dvoučlennou hlídkou, která bude řádně poučena a vybavena reflexním výstražným oděvem, prostředky k dorozumívání (rádiová vysílačka) a prostředky k zastavování vozidel (červeno-bílý zastavovací terč). Doprava bude po provedení dílčího zásahu opět zprovozněna.
- V případě rozporu navržené přechodné úpravy provozu se stávající místní úpravou, bude stávající dopravní značení zakryto nebo přeškrtnuto dle aktuálně platných TP 66.
- Přenosné dopravní značky budou vždy v reflexním provedení dle ČSN EN 1436 Vodorovné dopravní značení - Požadavky na dopravní značení a zkušební metody. Dopravní značení bude provedeno v souladu s vyhláškou č. 294/2015 Sb., kterou se provádějí pravidla silničního provozu na pozemních komunikacích, úprava a řízení provozu na pozemních komunikacích. Dále budou dodrženy rozměry a provedení dle ČSN EN 12899-1 Stálé svislé dopravní značení - Část 1: Stálé dopravní značky. Spodní okraj přenosného dopravního značení bude vždy min. 0,6 m nad silnicí.

Výškový systém BpV

		VYPRACOVAL: <b>Ing. Matúš Klinčúch</b> ZODP. PROJEKTANT: <b>Ing. Ondřej Holý</b> Autorizovaný inženýr pro geotechniku pod č. 0012237	
OBJEDNATEL: <b>Krajská správa a údržba silnic Středočeského kraje, p. o.</b> Zborovská 81/11, 150 21 Praha 5 - Smíchov		Č. ZAKÁZKY	2021-03-04
NÁZEV: <b>III/11515 DOLNÍ ROBLÍN, NESTABILNÍ SKALNÍ MASIV</b>		DATUM	III / 2021
		MĚŘÍTKO	1 : 200
		FORMÁT	2 x A4
		POČET PARÉ	3 / 1-3
		STUPEŇ	DSP / PDPS
OBJEKT: <b>DIO - PŘÍČNÝ ŘEZ</b>		ARCHIVNÍ Č.	2021-03-04
		Č. VÝKRESU	SOUPRAVA
ČÁST:		<b>B.3.3</b>	