

## VÝŠKOVÝ SYSTÉM Bpv

## SOUŘADNICOVÝ SYSTÉM S-JTSK

Číslo změny:	Obsah změny:	Datum změny:
01	-	-
02	-	-
03	-	-

Objednatel:



Středočeský kraj  
Zborovská 11, 150 21 Praha 5

Generální projektant:



SUDOP PRAHA a.s.  
Olšanská 1a, 130 80 Praha 3  
tel.: +420 267 094 111  
fax: +420 224 230 316  
e-mail: praha@sudop.cz

Vedoucí střediska mostů:

Ing. DANA WANGLER

PROJEKTANT:



AF-CITYPLAN s.r.o.

MAGISTRŮ 1275/13  
140 00 PRAHA 4

tel.: +420 277 005 projektant/vedoucí  
fax.: +420 224 922 072

www.afconsult.com

www.af-cityplan.cz

**"II/611 STARÝ VESTEC, PROPUSTEK\_PD"**

NÁZEV PROJEKTU:

ČÁST / NÁZEV DOKUMENTU:





C - STAVEBNÍ ČÁST

STAVEBNÍ OBJEKT:

SO 101 - OPRAVA KOMUNIKACE


PŘÍLOHA:

VZOROVÉ PŘÍČNÉ ŘEZY

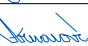HLAVNÍ INŽENÝR PROJEKTU:	Ing. J. VYHNÁLEK		Č. ZAKÁZKY:	<b>13 - 2 - 075</b>	KOPIE Č.:
ZODPOVĚDNÝ PROJEKTANT:	Ing. J. VYHNÁLEK		STUPEŇ:	<b>DSP+PDPS</b>	
VYPRACOVAL:	J. ARNONOVÁ		ČÁST:	<b>C.1.</b>	
KONTROLA:	Ing. J. VYHNÁLEK		PŘÍLOHA Č.:	<b>4.</b>	
MĚŘÍTKO:	<b>1:50</b>	POČET A4:	<b>4</b>	REVIZE:	<b>1</b>
			DATUM:	<b>5/2017</b>	


DOKUMENT LZE UŽÍVAT POUZE VE SMYSLU PŘÍSLUŠNÉ SMLOUVY O DÍLO. ŽÁDNÁ JEHO ČÁST NEMŮŽE BÝT DLE ZÁKONA č. 121/2000 Sb. KOPÍROVÁNA NEBO JINÝM ZPŮSOBEM ROZŠÍŘOVÁNA BEZ SOUHLASU SUDOP PRAHA a.s.

ZP. KR.	V. P.	JÍZDNÍ PRUH PŘÍMÝ	V. P.	JÍZDNÍ PRUH ODBOČOVACÍ LEVÝ	V. P.	JÍZDNÍ PRUH PŘÍMÝ A ODBOČOVACÍ PRUH PRAVÝ	P. KR.	P. P.	ZP. KR.
------------	----------	-------------------	----------	-----------------------------	----------	-------------------------------------------	-----------	----------	------------

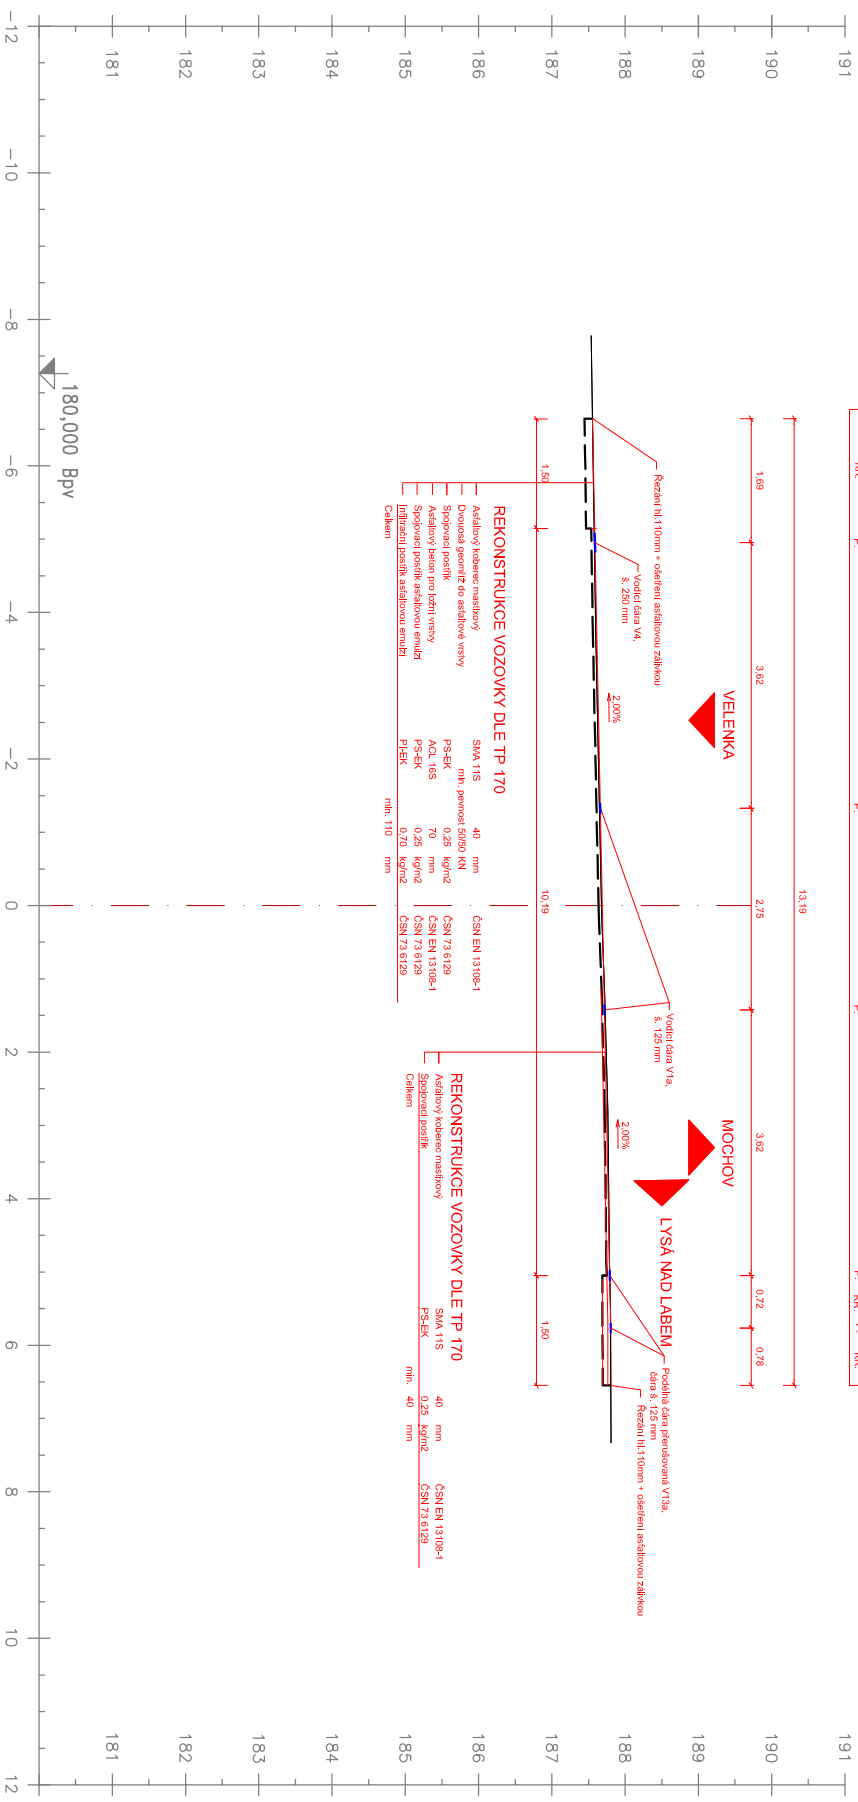


REKONSTRUKCE STÁVAJÍCÍ VOZOVKY II/272  
STARÝ VESTEC

ZP KčL	V P.	JÍZDNÍ PRUH PŘÍLVÝ		P P.	V Z.	AUTOBUSOVÁ ZASTÁNKA		V Z KčL

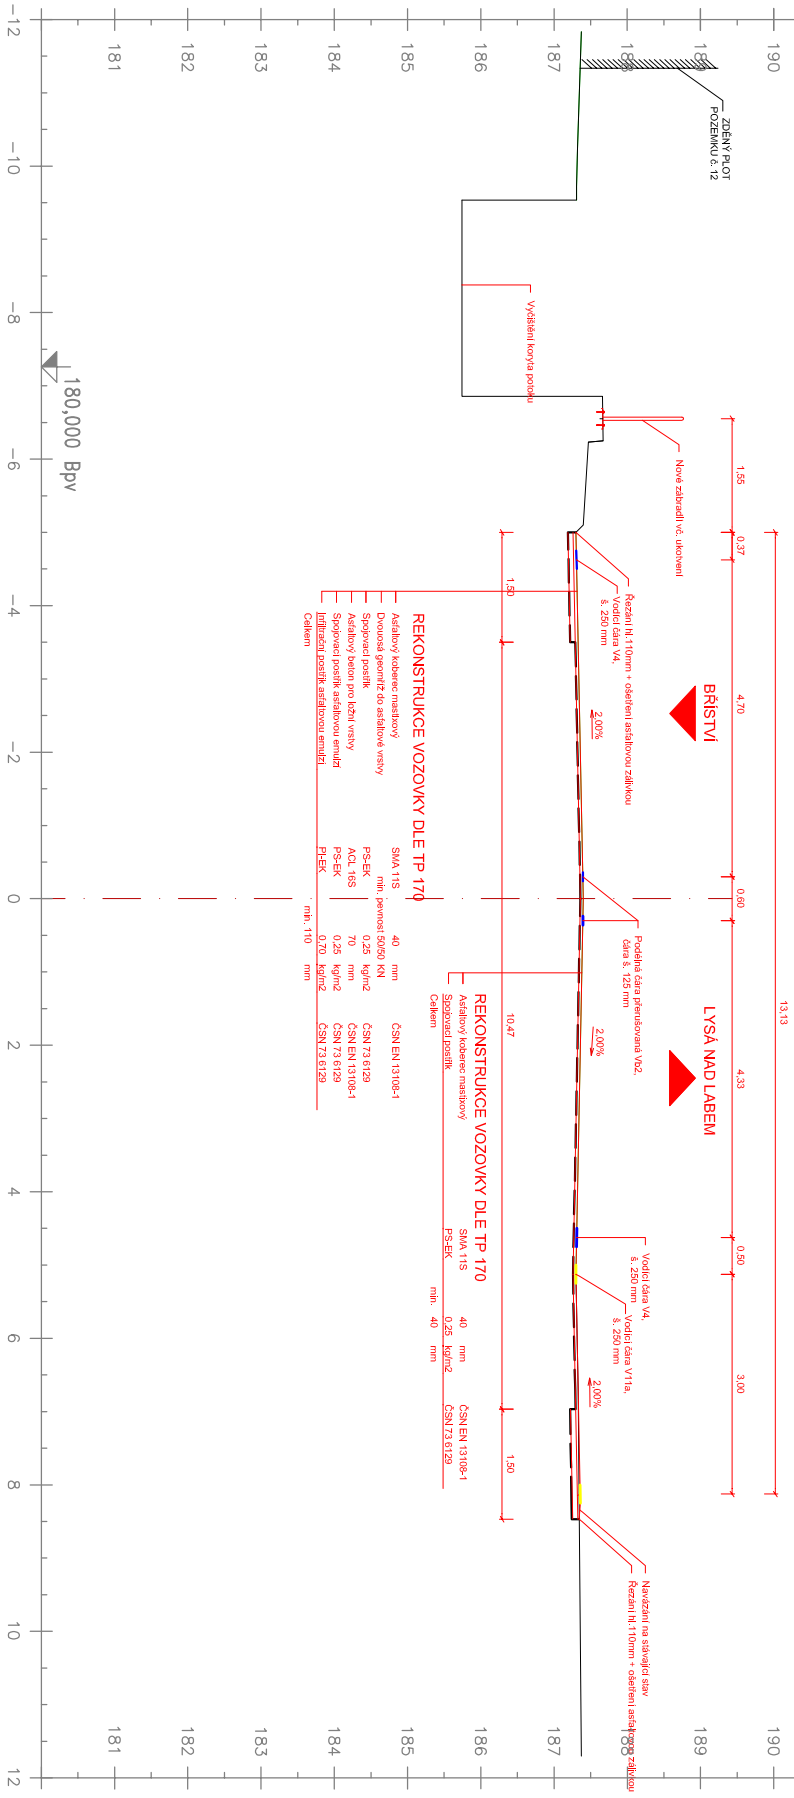

Wykop pro osazení propustku

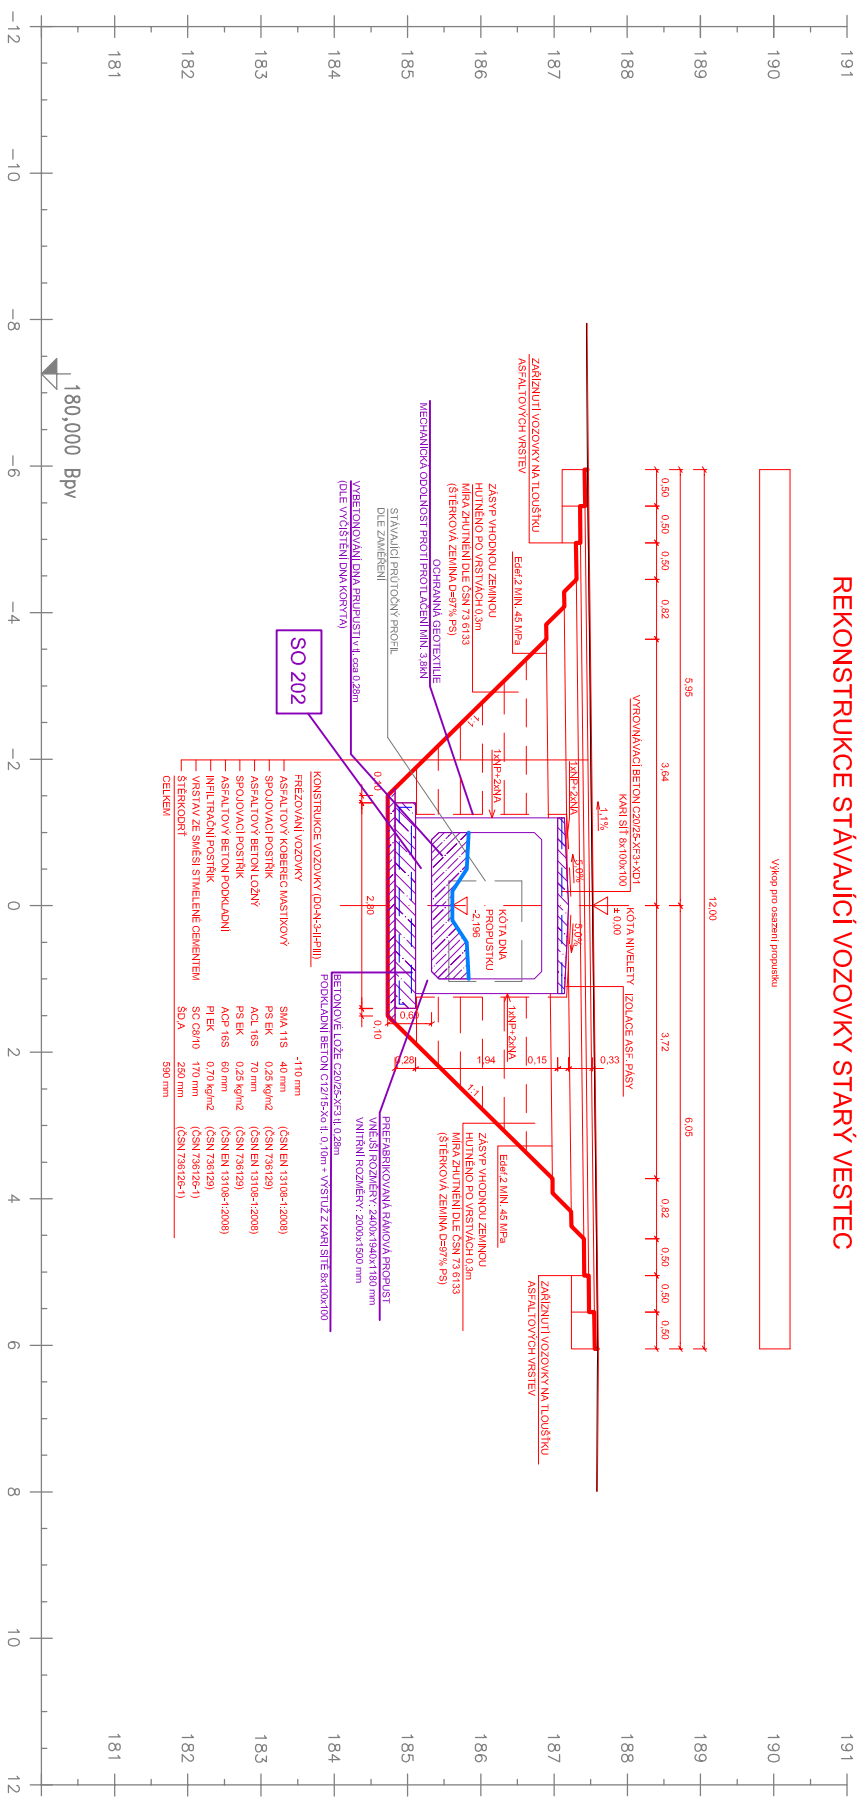

ZATRAVENÁ ČÁST	CHODNÍK	O.	ZP. KR.	M.P	JÍZDNÍ PRUH
----------------	---------	----	---------	-----	-------------

