


VZOROVÝ PŘÍČNÝ ŘEZ A-A'
ŘEZ PROPUSTKEM POD KOMUNIKACÍ II/6111
M 1:50

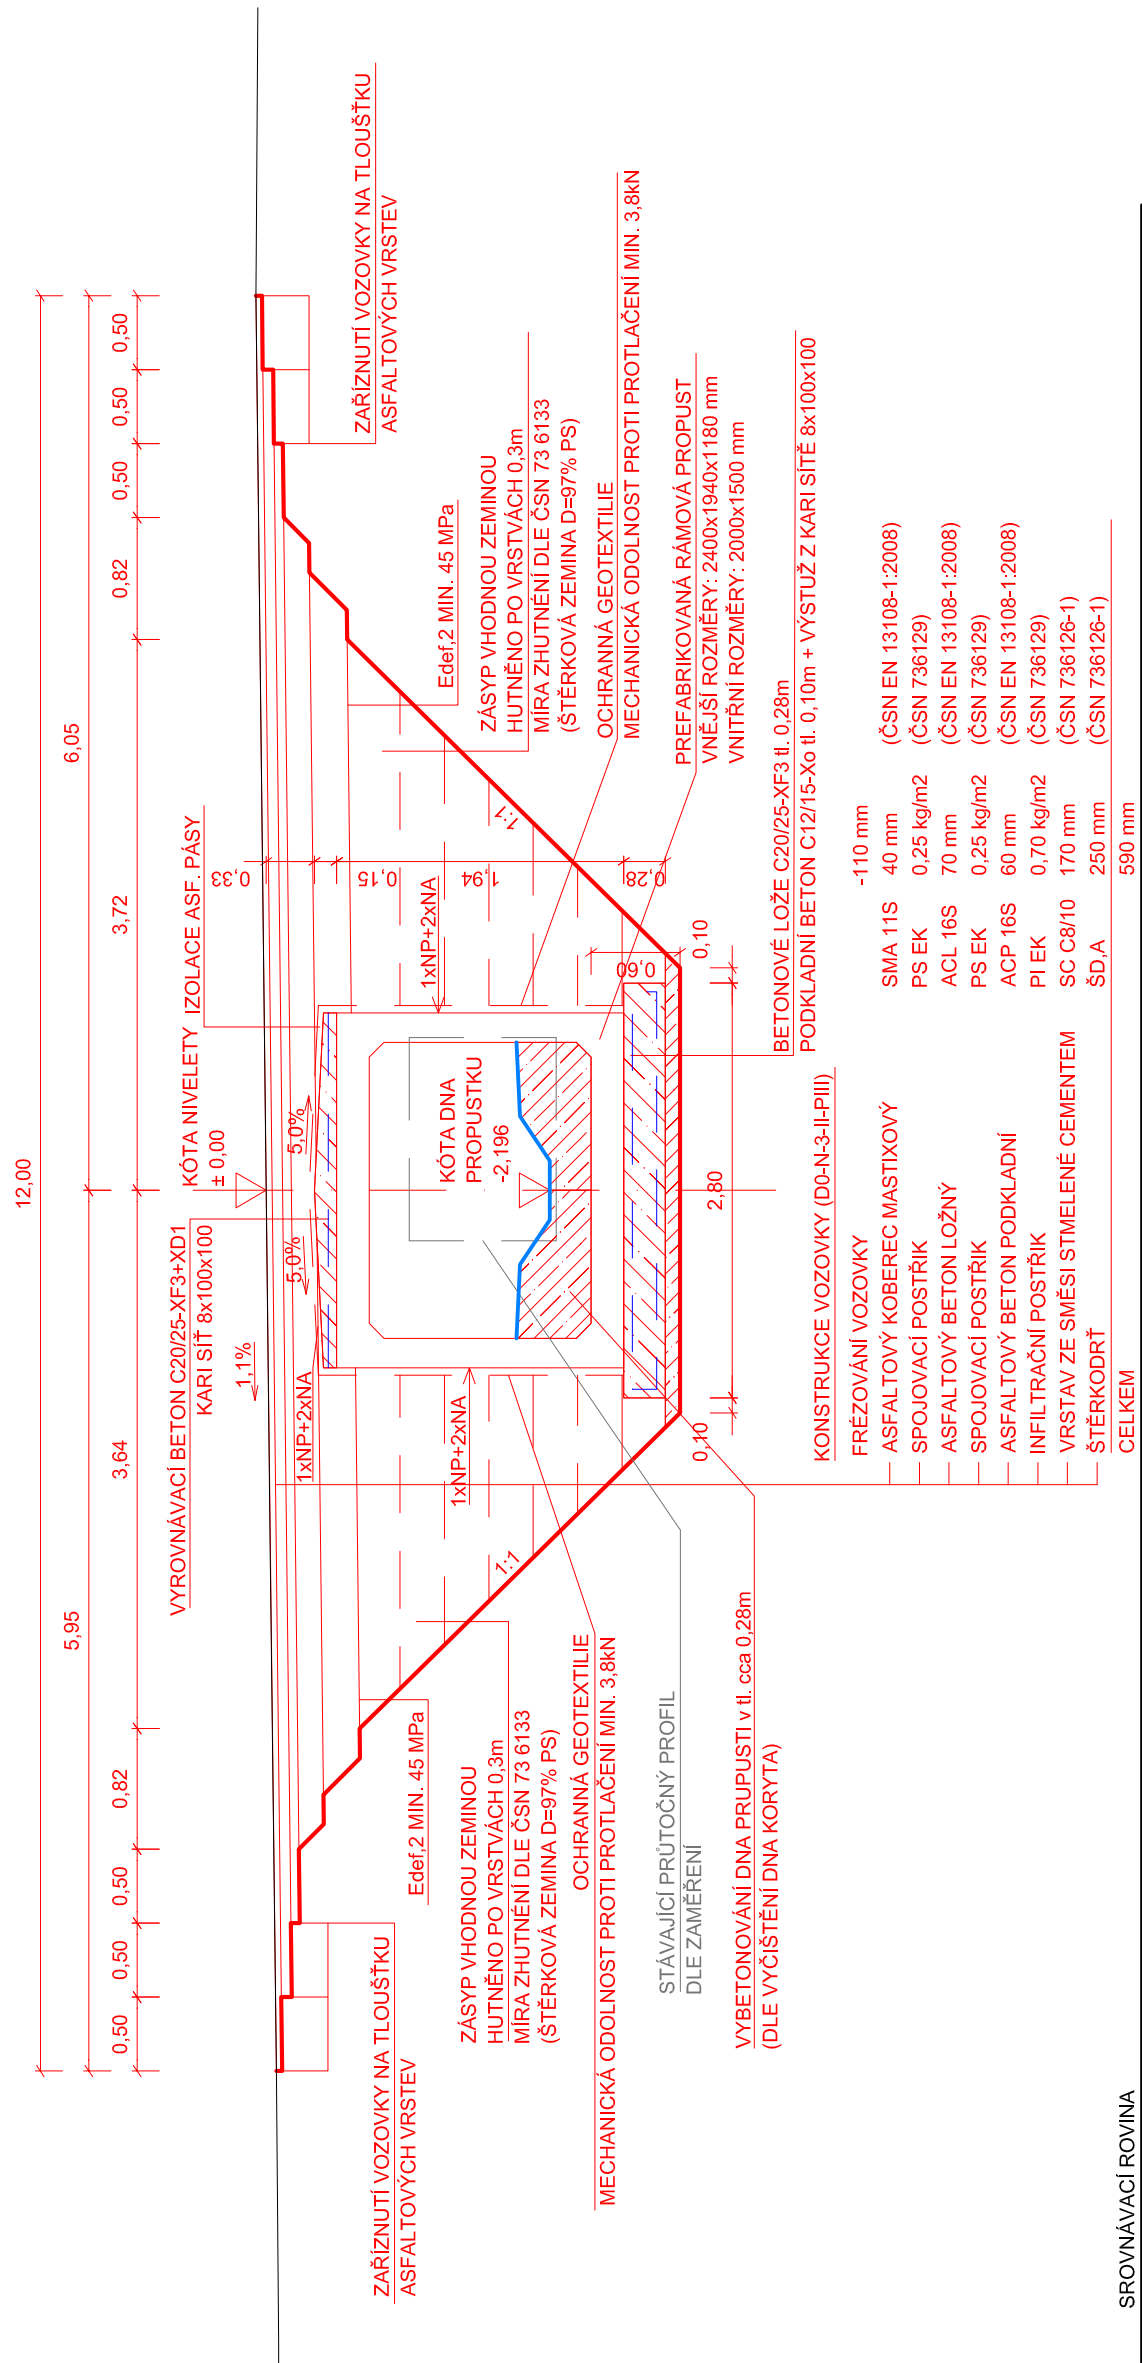

VÝŠKOVÝ SYSTÉM BpV

SOUŘADNICOVÝ SYSTÉM S-JTSK

Číslo změny:	Obsah změny:	Datum změny:
01	-	-
02	-	-
03	-	-

Objednatel:

Středočeský kraj

OCHRANÁ GEOTEXTILIE

MECHANICKÁ ODOLNOST PROTI PROTĚLAČÍM MIN. 3.8kN

132

99

Generální projektant:



Vedoucí střediska mostů:

Olšanská 1a, 130 80 Praha 3
tel.: +420 267 094 111
fax: +420 224 230 316
e-mail: paha@sudop.cz

e-mail: praha@sudop.cz | Ing. DANA WANGLER

PROJEKTANT:



AF-CITYPLAN S.r.o.

MAGISTRŮ 1275/1
140 00 PRAHA 4

tel.: +420 277 005 projektant/vedouci
fax.: +420 224 922 072

www.afconsult.com www.af-cityplan.cz

SROVNÁVACÍ ROVINA

"II/611 STARÝ VESTEC, PROPUSTEK PD"

NÁZEV PROJEKTU:

STAVEBNÍ ČÁST

Q

SO 101 - REKONSTRUKCE KOMUNIKACE

VZOROVÝ PŘÍČNÝ ŘEZ

13-2-075

7000

ΚΟΠΙΕ Ξ.

DSP+PDPS

STUPĚŇ: Good

U

CAST:

4.2.

Příloha č.: 1

05/2017

ZE: **1** DATUM:

MĚŘÍTKO:	1:50	POČET A4:	3	REVIZE:	1	DATUM:	05/2017
----------	------	-----------	---	---------	---	--------	---------

DOKUMENT LZE UŽÍVAT POUZE VE SMYSLU PŘÍSLUŠNÉ SMLOUVY O DÍLO. ŽÁDNÁ JEHO ČÁST NEMŮŽE BÝT DLE ZÁKONA č. 121/2000 Sb. KOPIJOVÁNA NEBO JINÝM ZPŮSOBEM ROZŠÍŘOVÁNA BEZ SOUHLASU SUDOP PRAHA a.s.