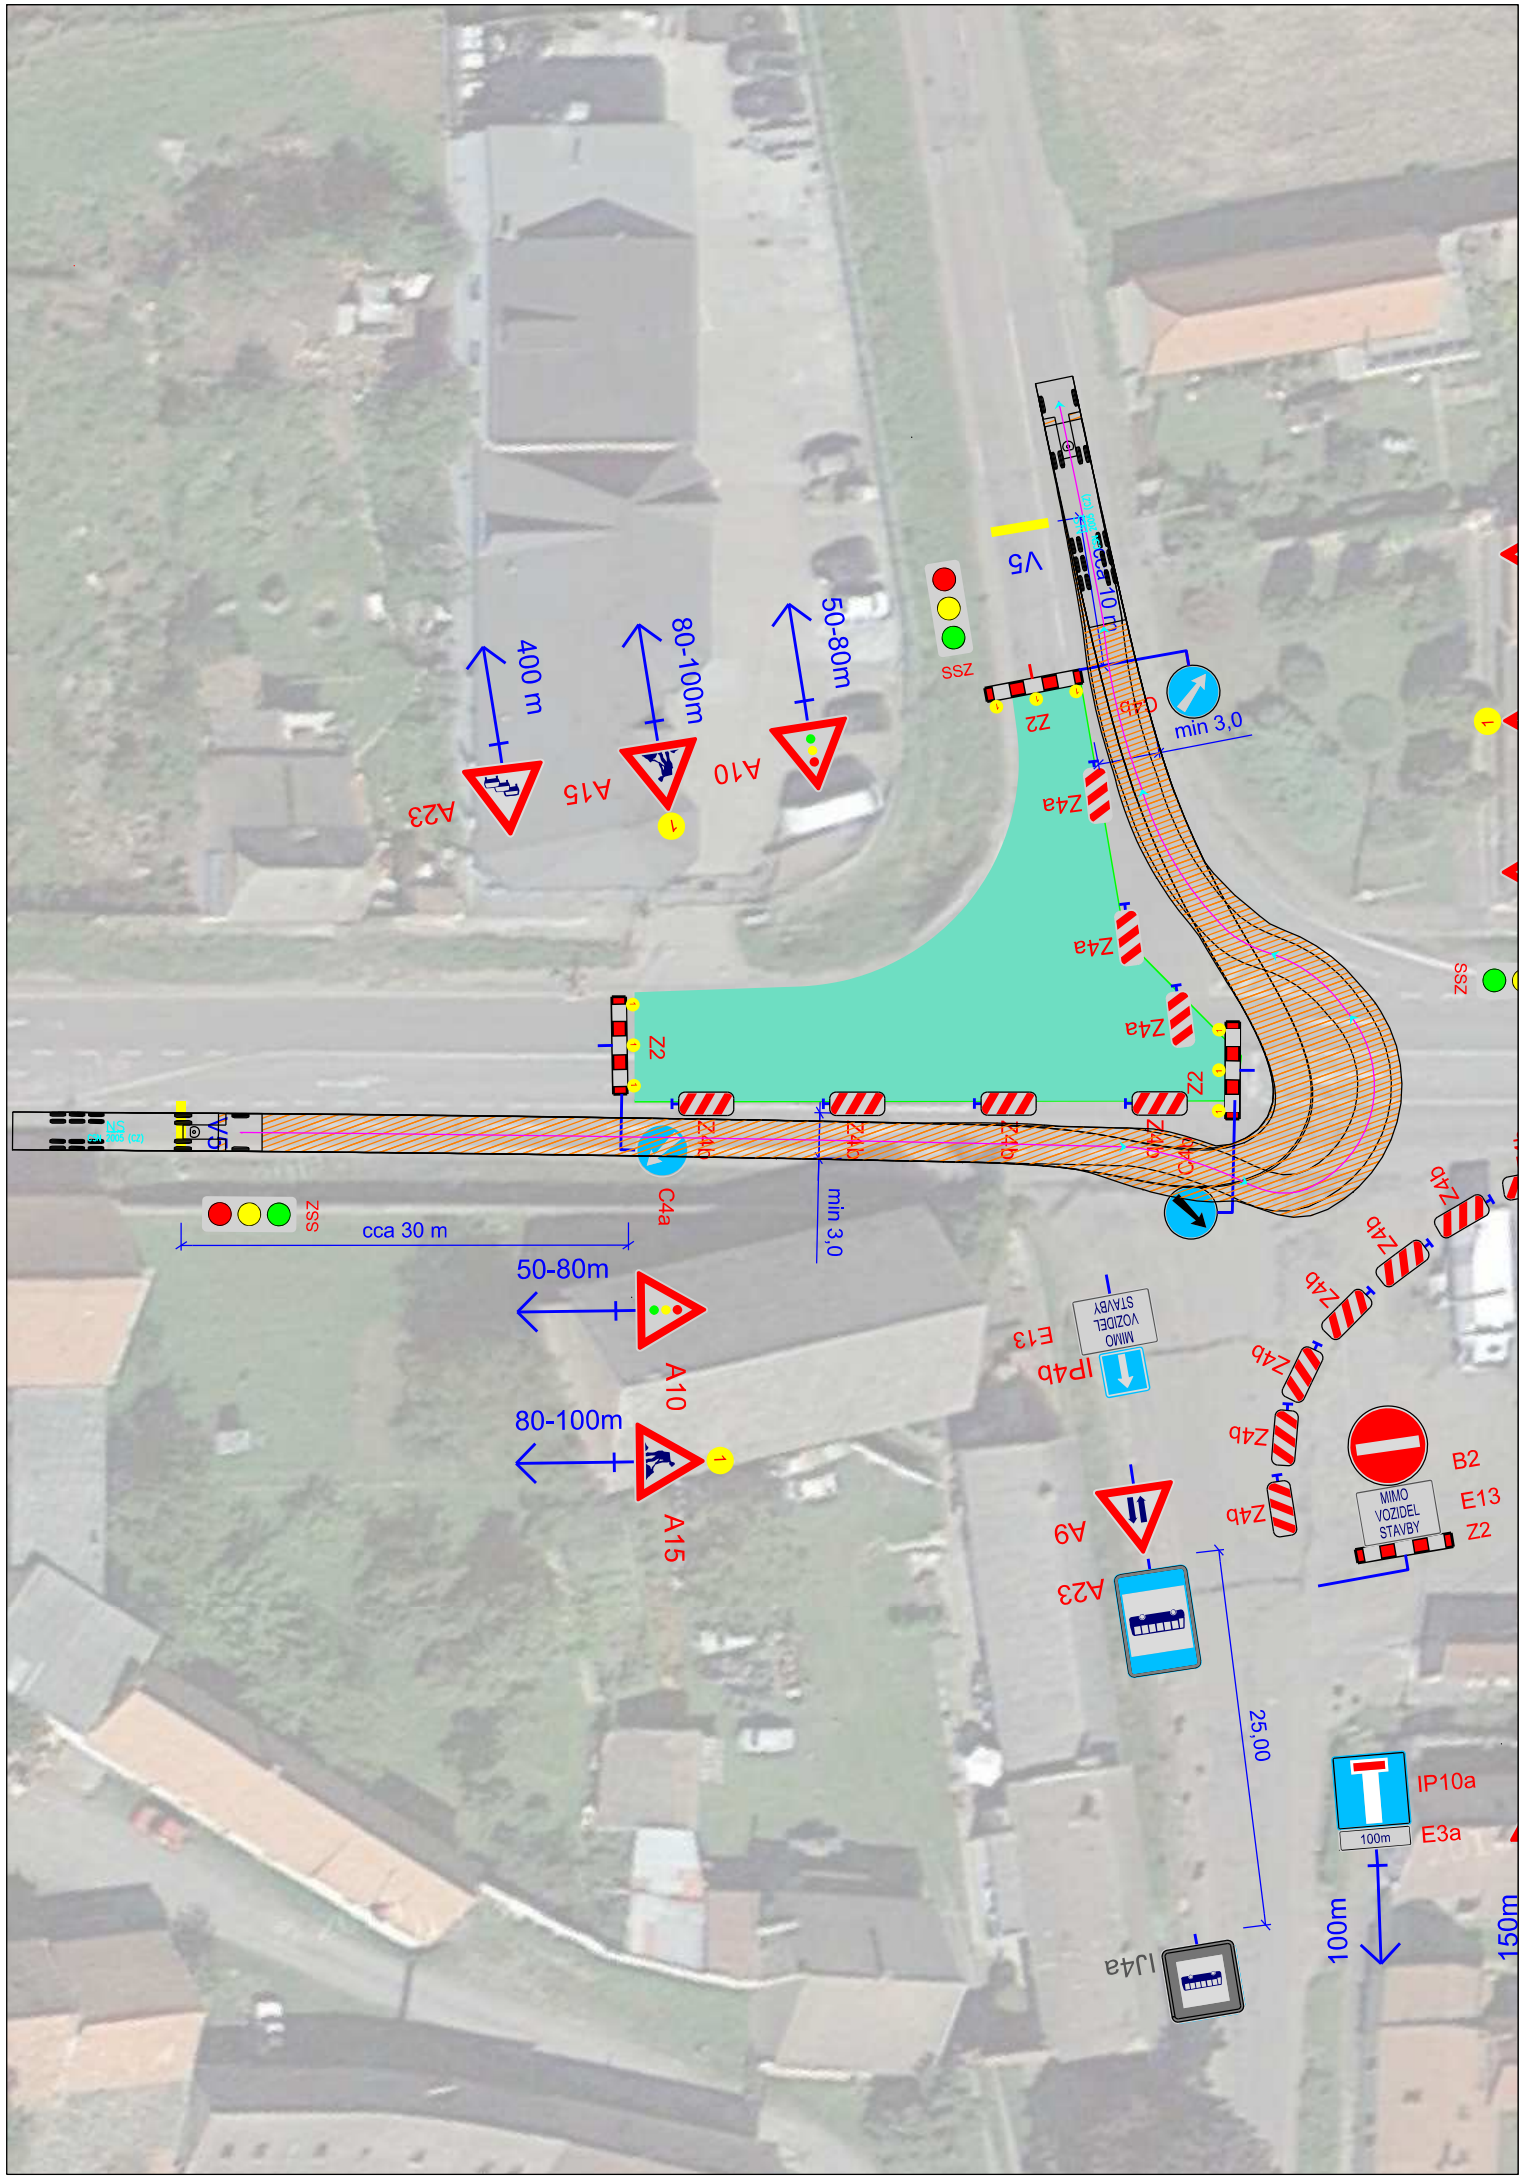

LEGENDA

Oprava komunikace

Dočasné vodorovné dopravní značení

A15 Dočasné svislé dopravní značení

S

Směrodatné vozidlo

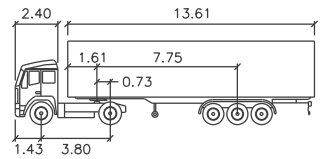

NS
metry

Tahač šířka	: 2.50	Čas plného rejdu	: 6.0
Šířka tažené části	: 2.50	Úhel řízení	: 39.1
Tahač rozchod	: 2.50	Úhel kloubu	: 70.0
Vlek rozchod	: 2.50		

VÝŠKOVÝ SYSTÉM Bpv

SOUŘADNICOVÝ SYSTÉM S-JTSK

Číslo změny:	*Obsah změny:*	*Datum změny:*
01	-	-
02	-	-
03	-	-

Objednatel:

Středočeský kraj

Středočeský kraj
Zborovská 11,150 21 Praha 5

Generální projektant:

SUDOP PRAHA

SUDOP PRAHA a.s.
Olšanská 1a, 130 80 Praha 3
tel.: +420 267 094 111
fax: +420 224 230 316
e-mail: praha@sudop.cz

Vedoucí střediska mostů:

Ing. DANA WANGLER

PROJEKTANT:

AF-CITYPLAN s.r.o.
MAGISTRŮ 1275/13
140 00 PRAHA 4

tel.: +420 277 005 projektant/vedoucí
fax.: +420 224 922 072

www.afconsult.com
www.af-cityplan.cz

"II/611 STARÝ VESTEC, PROPUSTEK_PD"

NÁZEV PROJEKTU:

ČÁST / NÁZEV DOKUMENTU: E - ZÁSADY ORGANIZACE VÝSTAVBY

STAVEBNÍ OBJEKT: -

PŘÍLOHA: VLEČNÉ KŘIVKY - ETAPA I. - PŘÍVĚSOVÁ SOUPRAVA

HLAVNÍ INŽENÝR PROJEKTU:	Ing. J. VYHNÁLEK		Č. ZAKÁZKY:	**13 - 2 - 075**	KOPIE Č.:
ZODPOVĚDNÝ PROJEKTANT:	Ing. J. VYHNÁLEK		STUPEŇ:	**DSP+PDPS**	
VYPRACOVAL:	J. ARNONOVÁ		ČÁST:	**E**	
KONTROLA:	Ing. J. VYHNÁLEK		PŘÍLOHA Č.:	**5.5**	
MĚŘÍTKO: **1:500**	POČET A4: **2**	REVIZE: **1**	DATUM:	**11/2016**	

DOKUMENT LZE UŽÍVAT POUZE VE SMYSLU PŘÍSLUŠNÉ SMLOUVY O DÍLO. ŽÁDNÁ JEHO ČÁST NEMŮŽE BÝT DLE ZÁKONA č.121/2000 Sb. KOPÍROVÁNA NEBO JINÝM ZPŮSOBEM ROZŠIŘOVÁNA BEZ SOUHLASU SUDOP PRAHA a.s.