

VÝŠKOVÝ SYSTÉM Bpv

SOUŘADNICOVÝ SYSTÉM S-JTSK

Číslo změny:	Obsah změny:	Datum změny:
01	-	-
02	-	-
03	-	-

Objednatel:


Středočeský kraj

 Středočeský kraj
 Zborovská 11, 150 21 Praha 5

Generální projektant:


 SUDOP PRAHA a.s.
 Olšanská 1a, 130 80 Praha 3
 tel.: +420 267 094 111
 fax: +420 224 230 316
 e-mail: praha@sudop.cz

Vedoucí střediska mostů:

Ing. DANA WANGLER

PROJEKTANT:



www.afconsult.com

AF-CITYPLAN s.r.o.
 MAGISTRŮ 1275/13
 140 00 PRAHA 4

 tel.: +420 277 005 projektant/vedoucí
 fax.: +420 224 922 072

www.af-cityplan.cz

"II/611 STARÝ VESTEC, PROPUSTEK_PD"

NÁZEV PROJEKTU:

ČÁST / NÁZEV DOKUMENTU:



C - STAVEBNÍ ČÁST

STAVEBNÍ OBJEKT:

SO 201 - PROPUSTEK

PŘÍLOHA:

DETAILY


HLAVNÍ INŽENÝR PROJEKTU:		Ing. J. VYHNÁLEK		Č. ZAKÁZKY:	13 - 2 - 075	KOPIE Č.:
ZODPOVĚDNÝ PROJEKTANT:		Ing. I. BÁLIK		STUPEŇ:	DSP+PDPS	
VYPRACOVAL:		Ing. T. KUBÍN		ČÁST:	C	
KONTROLA:		Ing. I. BÁLIK		PŘÍLOHA Č.:	10.	
MĚŘÍTKO:	POČET A4:	4	REVIZE:	1	DATUM:	

DOKUMENT LZE UŽÍVAT POUZE VE SMYSLU PŘÍSLUŠNÉ SMLOUVY O DÍLO. ŽÁDNÁ JEHO ČÁST NEMŮŽE BÝT DLE ZÁKONA č. 121/2000 Sb. KOPÍROVÁNA NEBO JINÝM ZPŮSOBEM ROZŠÍŘOVÁNA BEZ SOUHLASU SUDOP PRAHA a.s.


DETAILY UKONČENÍ IZOLACE POD LEVOU ŘÍMSOU

DETAIL LEVÉ ŘÍMSY

1:10

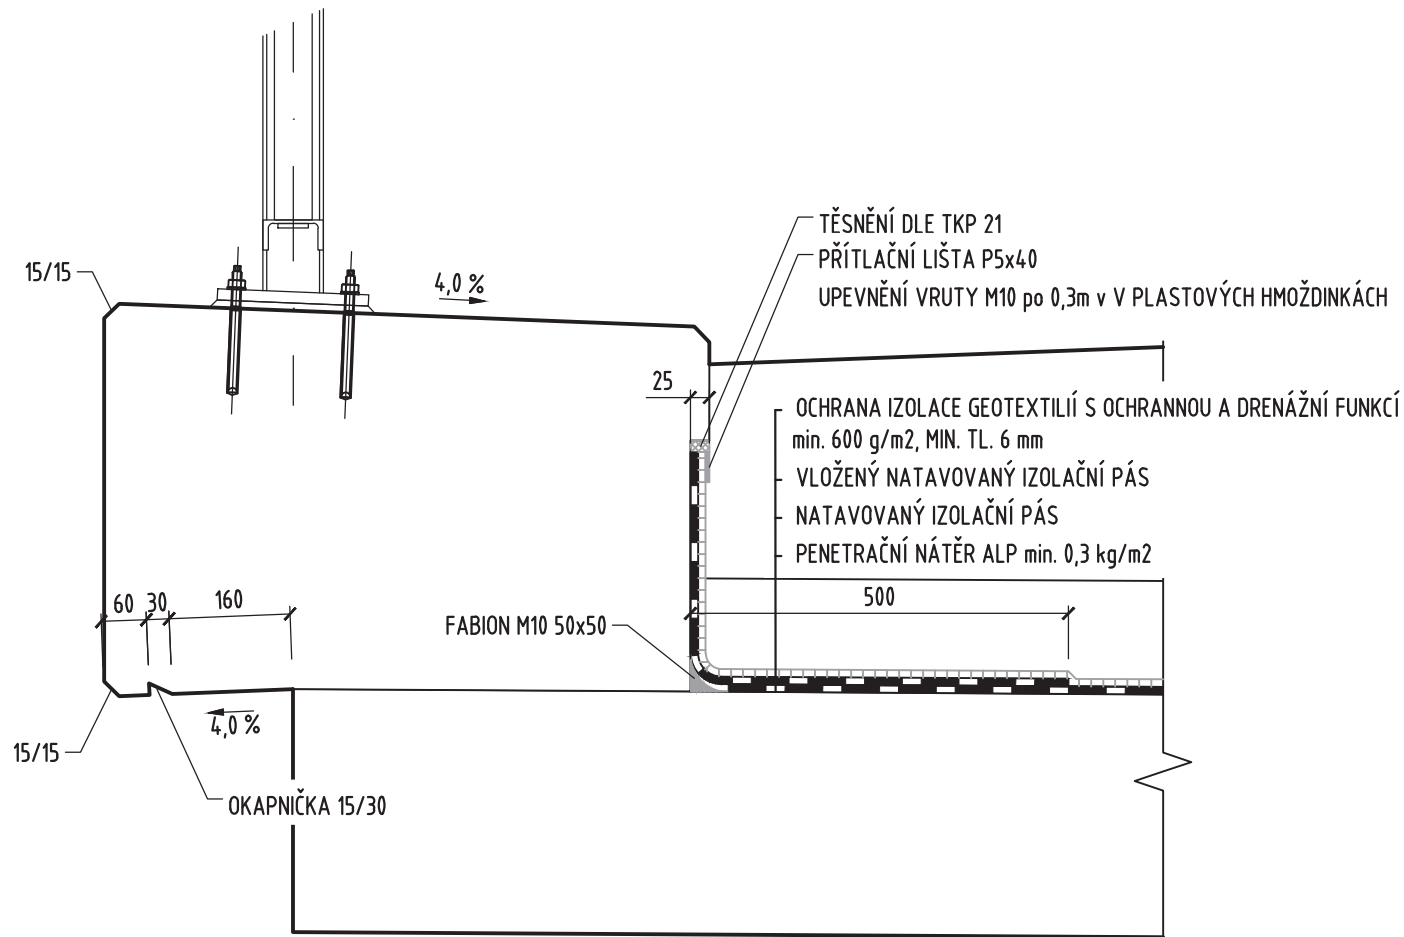


DETAILY UKONČENÍ IZOLACE POD PRAVOU ŘÍMSOU

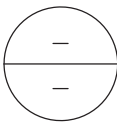

DETAIL PRAVÉ ŘÍMSY


1:10

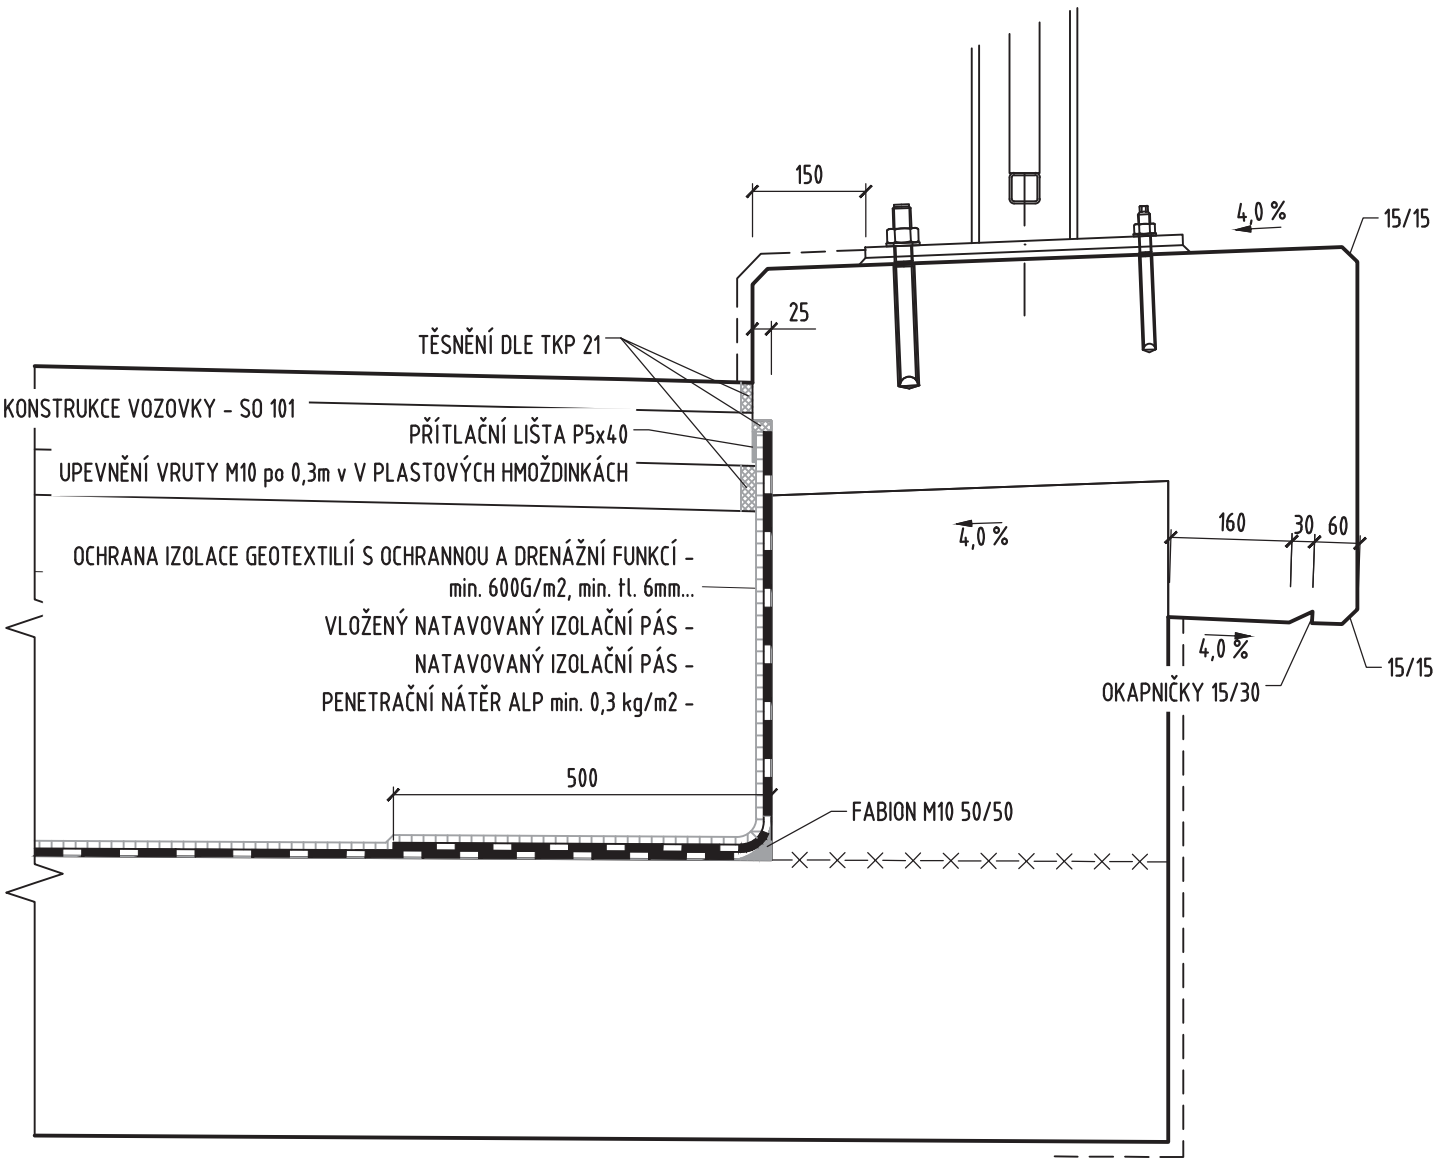

DETAIL ODVODNĚNÍ RUBU OPĚRY

PŘÍČNÝ ŘEZ

1:100

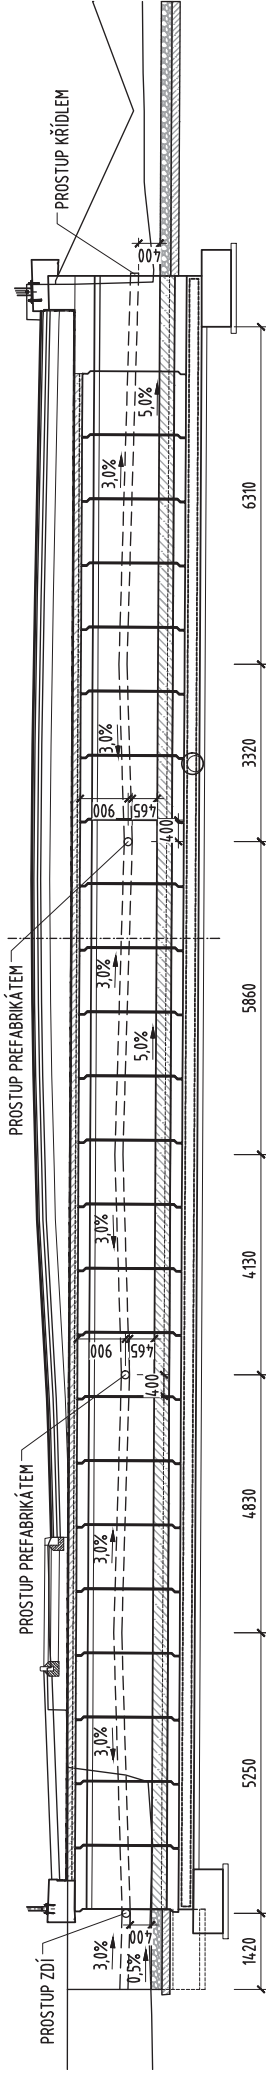

DETAILY DLE VZOROVÝCH LISTŮ

SEZNAM DETAILŮ DLE VL4 (5/2015)

- 204.01a DRENÁŽ ZA OPĚROU
- 208.03 TĚSNĚNÍ PRACOVNÍ SPÁRY
- 402.23 TĚSNĚNÍ SMRŠŤOVACÍ SPÁRY ŘÍMSY