SCHÉMA VÝZTUŽE MONOLITICKÉ ČÁSTI NK

PŘÍČNÝ ŘEZ N.K.

1:25

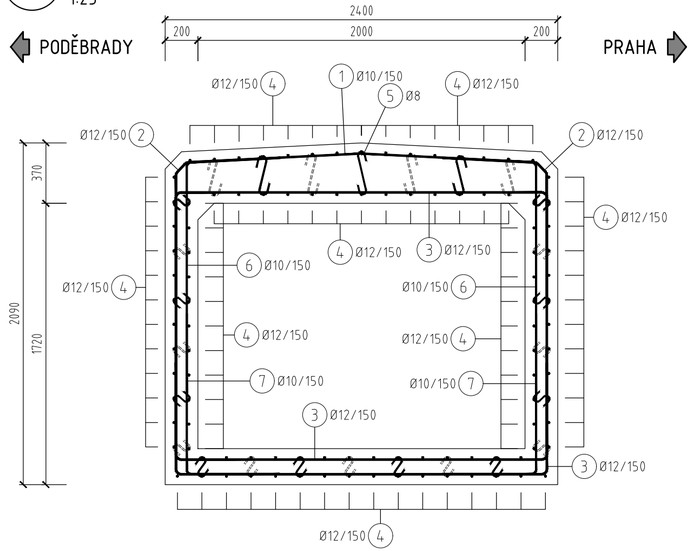

TVARY VÝZTUŽÍ

1:50

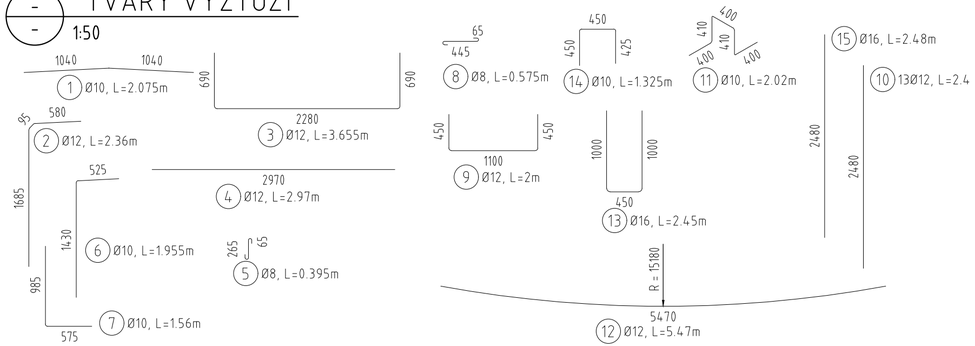

STAVEBNÍ MATERIÁL

STAVEBNÍ ČÁST	BETON	BETONÁŘSKÁ VÝZTUŽ
NOSNÁ KONSTRUKCE	C30/37-XF4	B500B
KŘÍDLA	C30/37-XF4	B500B
ZÁKLADY	C25/30-XF2	B500B
OPĚRNÉ ZDI	C25/30-XF2	B500B
ŘÍMSY	C30/37-XF4	B500B
SPÁDOVÝ BETON	C20/25-XF3, XD1	KARI SÍŤ 8x100x100
PODKLADNÍ BETON	C12/15-X0	-

PŘÍČNÝ ŘEZ KŘÍDLEM

1:25

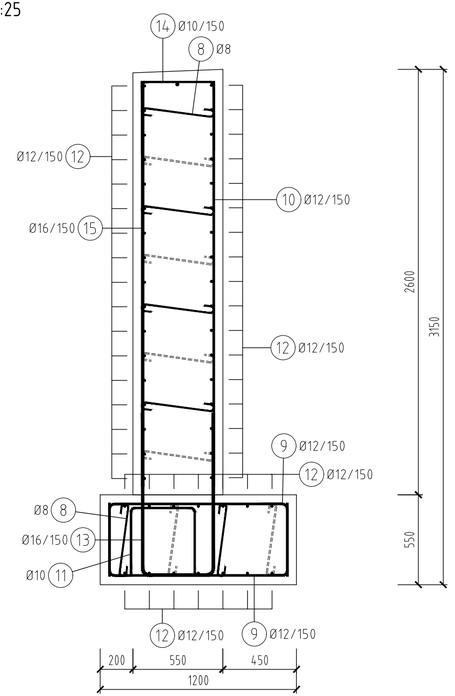

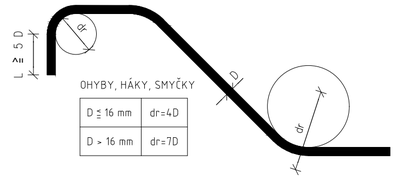

ROZMĚRY VÝZTUŽE JSOU KÓTOVÁNY DO OSY PRUTŮ.

KRYTÍ

NOMINÁLNÍ KRYTÍ 50 mm

MINIMÁLNÍ KRYTÍ 40 mm

NEJMENŠÍ VNITŘNÍ PRŮMĚRY
ZAKŘIVENÍ VLOŽEK dr
PODLE ČSN EN 1992-1-1 Tabulka 8.1N

VÝŠKOVÝ SYSTÉM Bpv

SOUŘADNICOVÝ SYSTÉM S-JTSK

Číslo změny:	*Obsah změny:*	*Datum změny:*
01	-	-
02	-	-
03	-	-

Objednatel:

Středočeský kraj

Středočeský kraj
Zborovská 11,150 21 Praha 5

Generální projektant:

SUDOP PRAHA

SUDOP PRAHA a.s.
Olšanská 1a, 130 80 Praha 3
tel.: +420 267 094 111
fax: +420 224 230 316
e-mail: praha@sudop.cz

Vedoucí střediska mostů:

Ing. DANA WANGLER

PROJEKTANT:

AF-CITYPLAN s.r.o.
MAGISTRŮ 1275/13
140 00 PRAHA 4

tel.: +420 277 005 projektant/vedoucí
fax.: +420 224 922 072

www.afconsult.com

www.af-cityplan.cz

"II/611 STARÝ VESTEC, PROPUSTEK_PD"

NÁZEV PROJEKTU:

ČÁST / NÁZEV DOKUMENTU: C - STAVEBNÍ ČÁST

STAVEBNÍ OBJEKT: SO 201 - PROPUSTEK

PŘÍLOHA: SCHÉMA VÝZTUŽE MONOLITICKÉ ČÁSTI NK

HLAVNÍ INŽENÝR PROJEKTU:	Ing. J. VYHNÁLEK	Č. ZAKÁZKY:	13 - 2 - 075	KOPIE Č.:
ZODPOVĚDNÝ PROJEKTANT:	Ing. I. BÁLIK	STUPEŇ:	DSP+PDPS	
VYPRACOVAL:	Ing. T. KUBÍN	ČÁST:	C	
KONTROLA:	Ing. I. BÁLIK	PŘÍLOHA Č.:	6.	
MĚŘÍTKO: 1:25, 1:50	POČET A4: 3	REVIZE: 1	DATUM:	05/2017

DOKUMENT LZE UŽÍVAT POUZE VE SMYSLU PŘÍSLUŠNÉ SMLOUVY O DÍLO. ŽÁDNÁ JEHO ČÁST NEMŮŽE BÝT DLE ZÁKONA č.121/2000 Sb. KOPÍROVÁNA NEBO JINÝM ZPŮSOBEM ROZŠIŘOVÁNA BEZ SOUHLASU SUDOP PRAHA a.s.