



TVAR A SCHÉMA VÝZTUŽE ŘÍMS


PŮDORYS
1:100

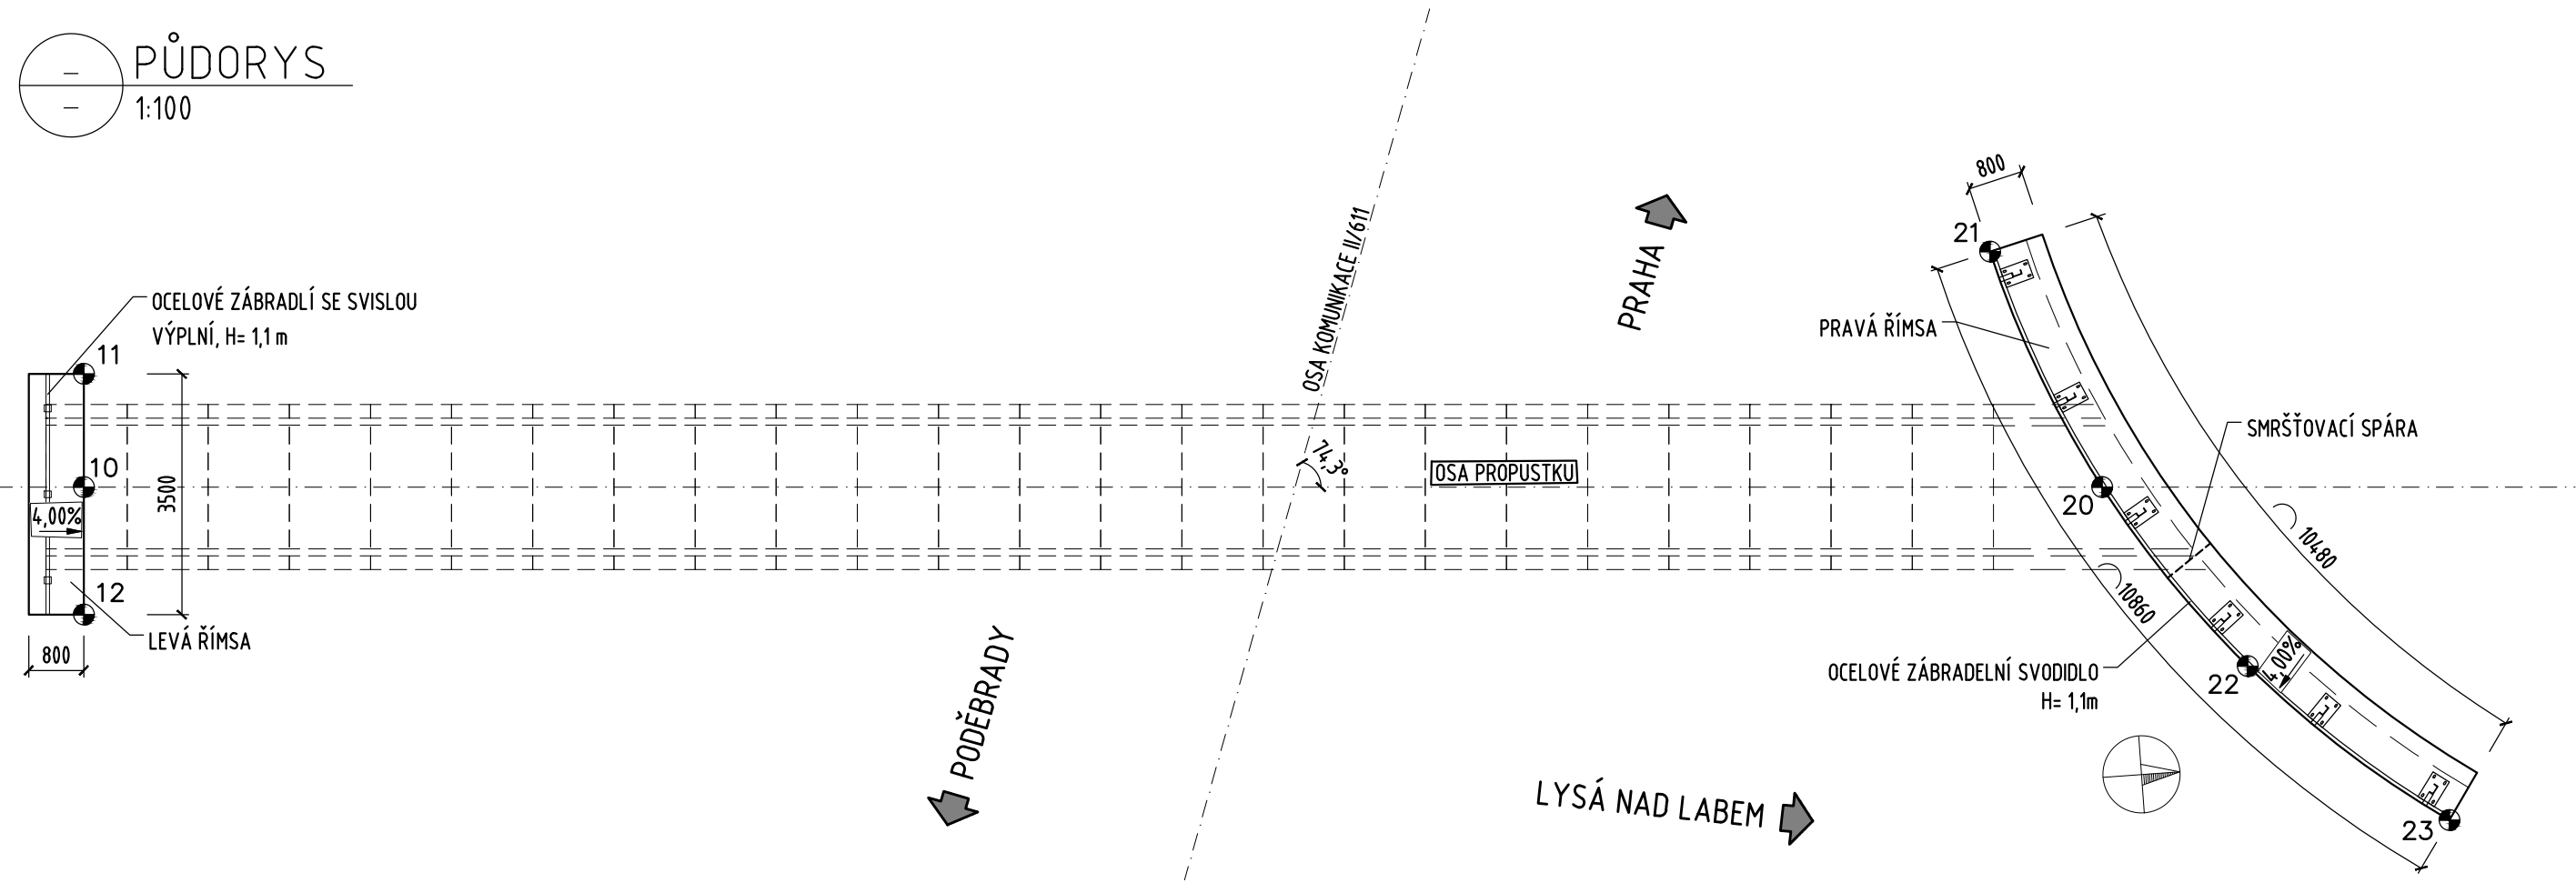


TVAR LEVÉ ŘÍMSY
1:25

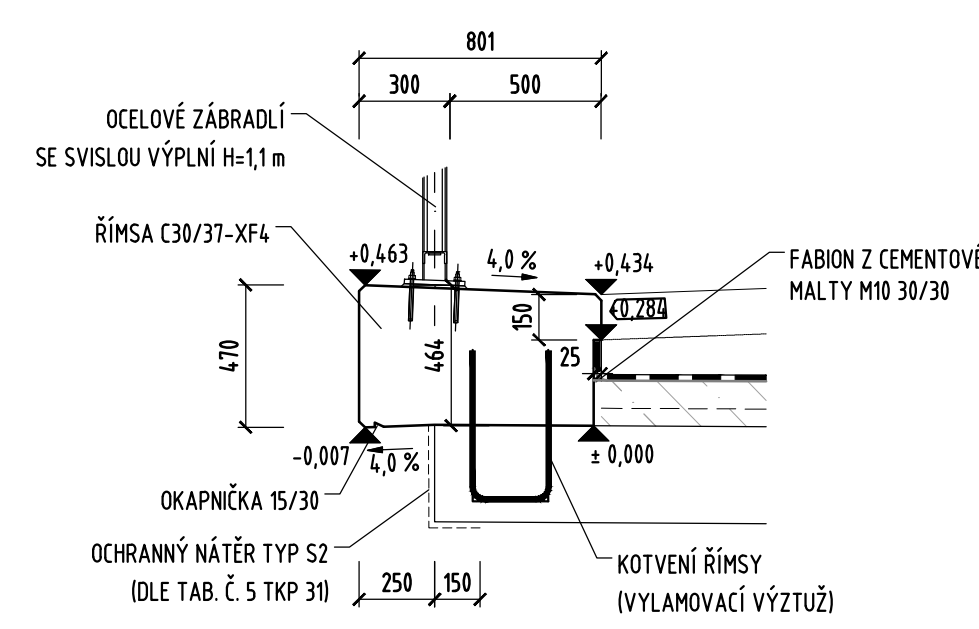


TVAR PRAVÉ ŘÍMSY
1:25

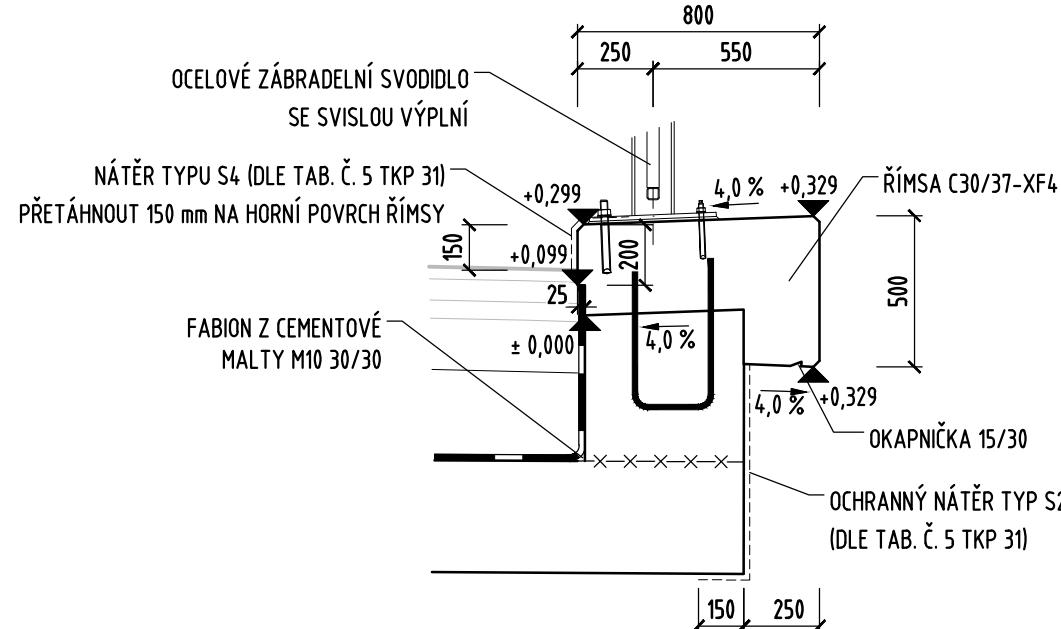

VÝZTUŽ LEVÉ ŘÍMSY
1:25

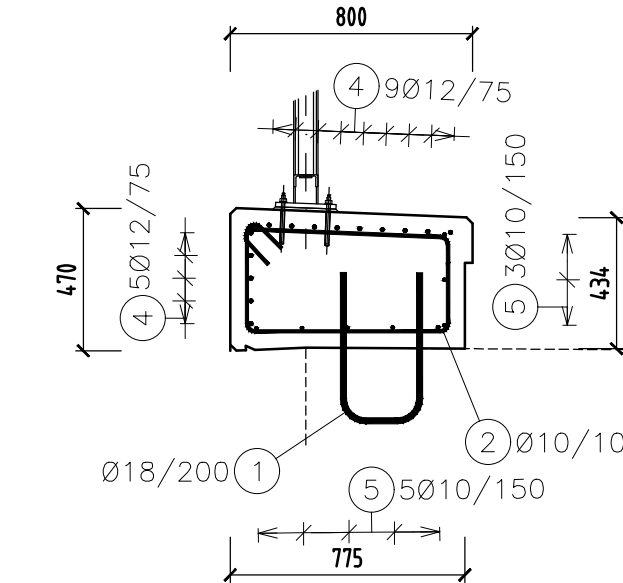

VÝZTUŽ PRAVÉ ŘÍMSY
1:25


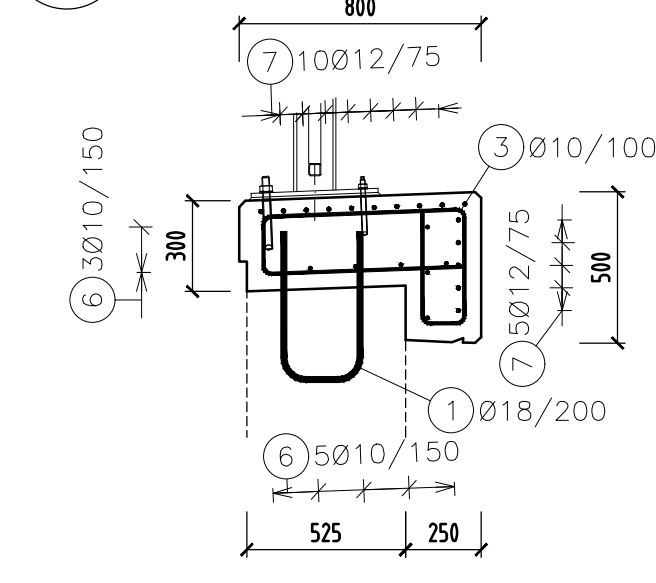


SOUŘADNICE VYTÝČOVACÍCH BODŮ:

BOD	Y	X
10	711856,628	1040757,887
11	711858,269	1040757,768
12	711854,778	1040758,021
20	711854,501	1040728,613
21	711858,032	1040729,990
22	711851,748	1040726,686
22	711849,305	1040723,927

STAVEBNÍ MATERIÁL

STAVEBNÍ ČÁST	BETON	BETONÁŘSKÁ VÝZTUŽ
NOSNÁ KONSTRUKCE	C30/37-XF4	B500B
KŘÍDLA	C30/37-XF4	B500B
ZÁKLADY	C25/30-XF2	B500B
OPĚRNÉ ZDI	C25/30-XF2	B500B
ŘÍMSY	C30/37-XF4	B500B
SPÁDOVÝ BETON	C20/25-XF3, XD1	KARI SIť 8x100x100
PODKLADNÍ BETON	C12/15-X0	-

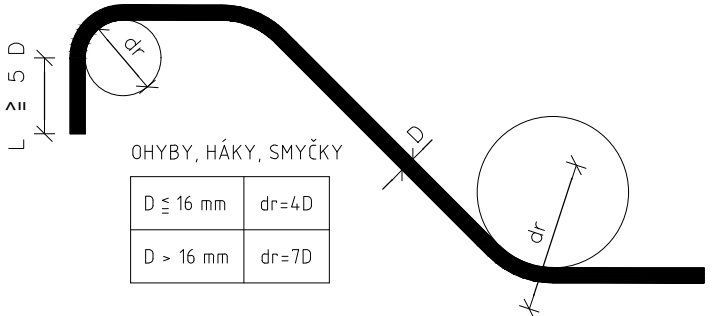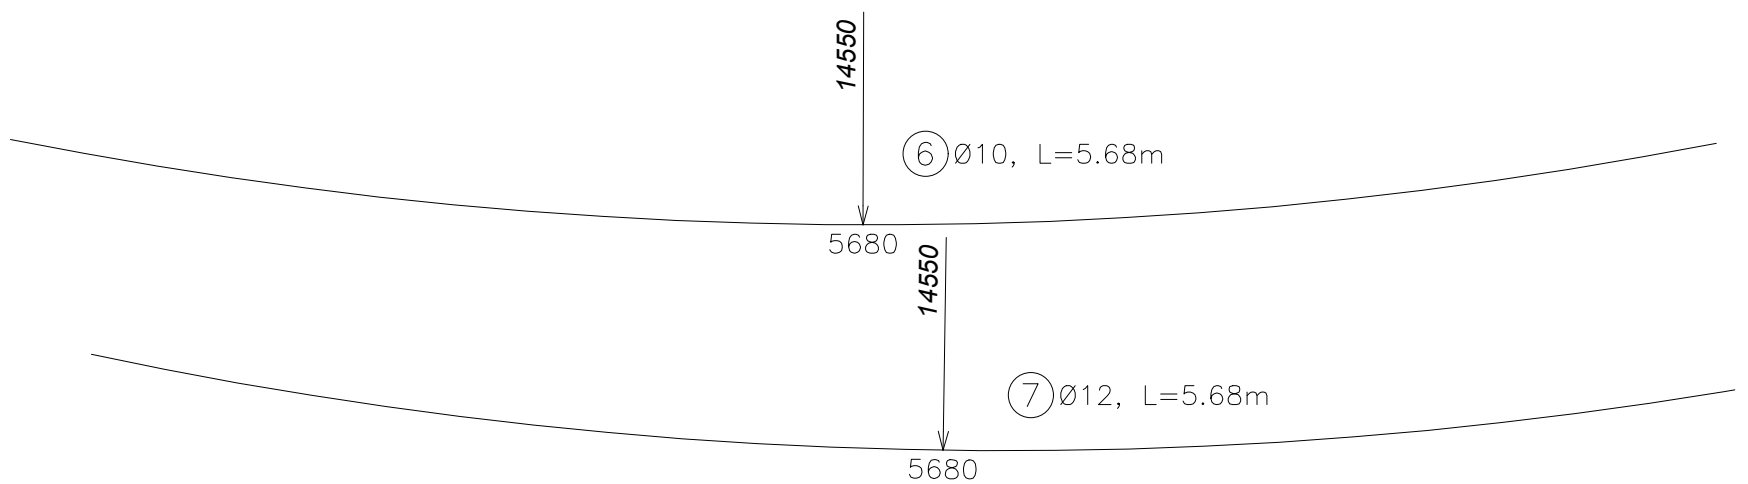

POZN:
1) VŠECHNY VIDITELNÉ HRANY ZKOSIT 20x20 mm

ROZMĚRY VÝZTUŽE JSOU KÓTOVÁNY DO OSY PRUTŮ.

KRYTÍ

NOMINÁLNÍ KRYTÍ 50 mm
MINIMÁLNÍ KRYTÍ 40 mm
NEJMENŠÍ VNITŘNÍ PRŮMĚRY
ZAKRÍVENÍ VLOŽEK dr
PODLE ČSN EN 1992-1-1 Tabulka 8.1N

VÝŠKOVÝ SYSTÉM BpV

Číslo změny:	Obsah změny:	Datum změny:
01	-	-
02	-	-
03	-	-

SOUŘADNICOVÝ SYSTÉM S-JTSC

Objednatel:
Středočeský kraj
Středočeský kraj
Zborovská 11, 150 21 Praha 5

Generální projektant:
SUDOP PRAHA
SUDOP PRAHA a.s.
Olšanská 1a, 130 80 Praha 3
tel.: +420 267 094 111
fax: +420 224 230 316
e-mail: praha@sudop.cz

Vedoucí střediska mostů:
Ing. DANA WAngLER

PROJEKTANT:
AF-CITYPLAN s.r.o.
MAGISTRŮ 1275/13
140 00 PRAHA 4
tel.: +420 277 005 projektant/vedoucí
fax: +420 224 922 072
www.afconsult.com www.af-cityplan.cz

"II/611 STARÝ VESTEC, PROPUSTEK_PD"			
NÁZEV PROJEKTU:	C - STAVEBNÍ ČÁST		
ČÁST / NÁZEV DOKUMENTU:	SO 201 - PROPUSTEK		
STAVEBNÍ OBJEKT:	TVAR A SCHÉMA VÝZTUŽE ŘÍMS		
PŘÍLOHA:	13 - 2 - 075		
HLAVNÍ INŽENÝR PROJEKTU:	Ing. J. VYHNÁLEK	Č. ZAKÁZKY:	13 - 2 - 075
ZODPOVĚDNÝ PROJEKTANT:	Ing. I. BÁLÍK	STUPEŇ:	DSP+PDPS
VYPRACOVAL:	Ing. T. KUBÍN	ČÁST:	C
KONTROLA:	Ing. I. BÁLÍK	PŘÍLOHA Č.:	8.
MĚŘÍTKO:	1:100	POČET A4:	4
REVIZE:	1	DATUM:	05/2017

DOKUMENT LZE UŽÍVAT POUZE VE SMYSLU PŘÍSLUŠNÉ SMLOUVY O DÍLO. ŽÁDNÁ JEHO ČÁST NEMŮŽE BÝT DLE ZÁKONA č. 121/2000 Sb. KOPÍROVÁNA NEBO JINÝM ZPŮSOBEM ROZŠÍŘOVÁNA. BEZ SOUHLASU SUDOP PRAHA a.s.