SO 201 Rekonstrukce mostu ev.č.11515-1

PŮDORYS, M 1:100

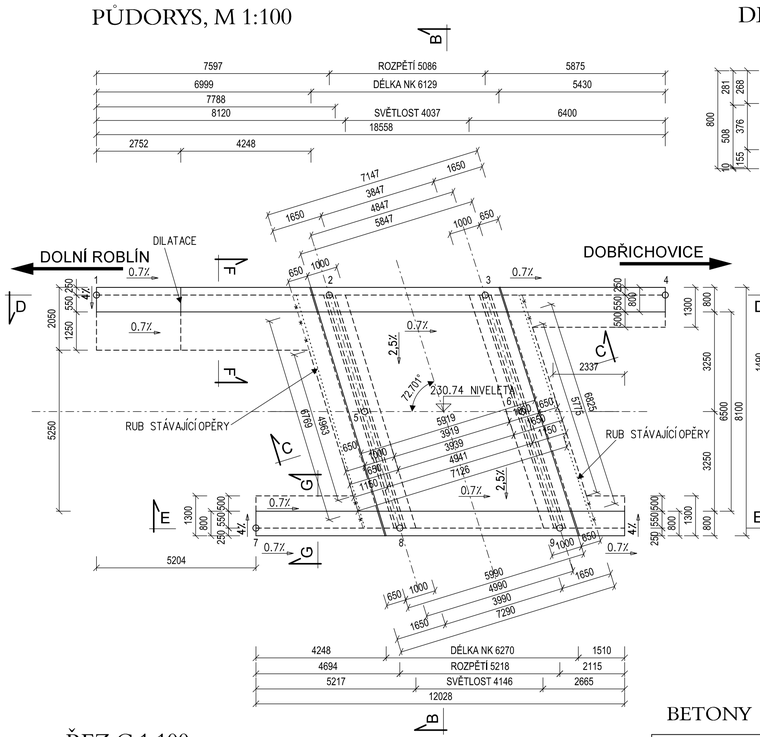

DETAIL A 1:25

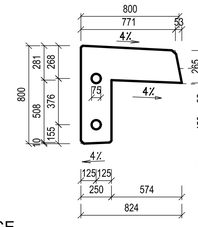

VZOROVÝ PŘÍČNÝ KOLMÝ ŘEZ B 1:50

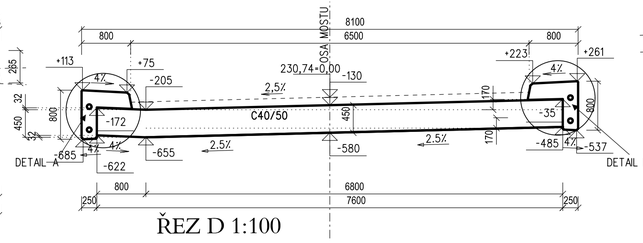

DETAIL B 1:25

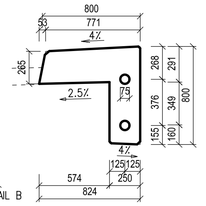

ŘEZ D 1:100

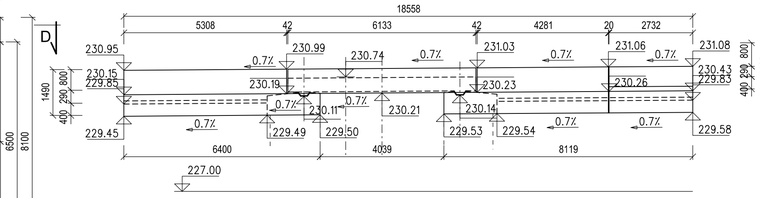

ŘEZ F 1:50

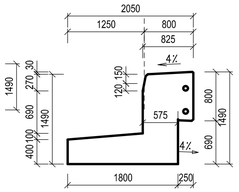

ŘEZ G 1:50

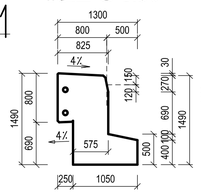

ŘEZ E 1:100

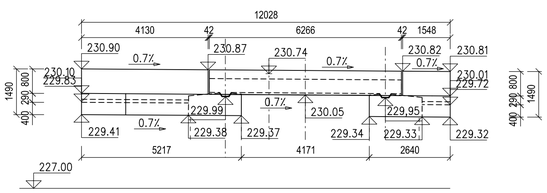

ŘEZ C 1:100

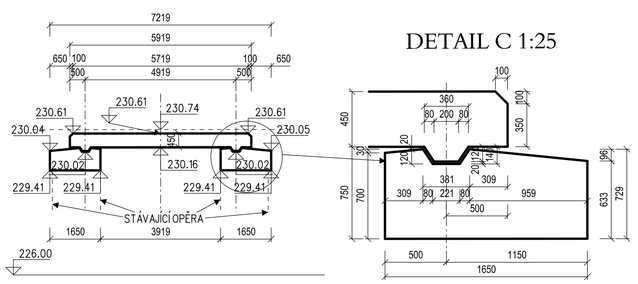

DETAIL C 1:25

BETONY

OCEL 10 505 (R)

ČÁST KONSTRUKCE	STUPEŇ VLIVU PROSTŘEDÍ	TŘÍDA BETONU	MIN. KRYTÍ VÝZTUŽE BETONEM [mm]
Nosné konstrukce	XF2+XC4+XD1	C40/50	40
Římsy, chodník	XF4+XC4+XD3	C30/37	
Spodní stavba v dosahu CHRL: úložné prahy opěr, závěrné zídky, konstrukce pod mostními závěry.	XF4+XC4+XD3	C40/50	40
Základy ve vodě nebo v dosahu podzemní vody a v dosahu působení klimatických vlivů. Mimo dosah CHRL	XF3+XA1+XC2	C40/50	40-75
Podkladní beton dlažeb a skluzů	XF2+XC2	C25/30	

POZNÁMKY:

- ČSN 013419 VYTYČOVACÍ VÝKRESY STAVEB
- PŘESNOST VYTYČENÍ DLE ČSN 73 0420-1: PŘESNOST VYTYČOVÁNÍ - ČÁST 1: ZÁKLADNÍ USTANOVENÍ
  ČSN 73 0420-2: PŘESNOST VYTYČOVÁNÍ - ČÁST 2: VYTYČOVACÍ ODCHYLKY
- ČSN ISO 4463-1 AŽ 3 (7304111) MĚŘICÍ METODY VE VÝSTAVBĚ - VYTYČOVÁNÍ A MĚŘENÍ
- TKP KAPITOLA 1 - PŘÍLOHA č.9
  KAPITOLA 18 - PŘÍLOHA č. 10
- PRO VYTYČENÍ BUDE POUŽITA PLATNÁ A OVĚŘENÁ VYTYČOVACÍ SÍŤ

PRACOVNÍ SPÁRY JSOU POUZE MEZI KŘÍDLY A ÚLOŽNÝM PRAHEM

VÝZTUŽ:

MOSTOVKA	250 KG/M3
ÚLOŽNÉ PRAHY	200 KG/M3
KŘÍDLA	150 KG/M3
ŘÍMSY	150 KG/M3

VÝŠKOVÝ SYSTÉM: Bpv

SOUŘADNÝ SYSTÉM: JTSK

VYTYČOVACÍ BODY

BOD	Y	X
1	756465,137	1057793,853
2	756458,338	1057797,243
3	756453,787	1057799,512
4	756448,530	1057802,133
5	756459,004	1057801,157
6	756454,394	1057803,456
7	756463,871	1057802,976
8	756459,670	1057805,071
9	756455,000	1057807,399

OBJEDNATEL

Středočeský kraj

STŘEDOČESKÝ KRAJ
KRAJSKÝ ÚŘAD
ZBOROVSKÁ 11, 150 21 PRAHA 5

Č.změny	Text změny - odůvodnění	Datum	Podpis

SUDOP PRAHA

OBanská 1a
130 80 Praha 3
Česká republika
tel.: 224 22 71 68
fax: 224 23 03 16
faxmodem: 2670 943 64
E-mail: praha@sudop.cz

OBJEDNATEL	STŘEDOČESKÝ KRAJ, ZBOROVSKÁ 11, 150 21 PRAHA 5		
STŘEDISKO	209 - MOSTŮ	VEDOUCÍ STŘEDISKA: ING. DANA WANGLER	GENERÁLNÍ ŘEDITEL: ING. TOMÁŠ SLAVÍČEK
ODPOVĚDNÝ PROJEKTANT STAVBY	ODPOVĚDNÝ PROJ. SO, PS	NAVRHL, VYPRACOVAL	KONTROLOVAL
ING. KAREL ŠTĚRBA	ING. KAREL ŠTĚRBA	ING. KAREL ŠTĚRBA	ING. ANTONÍN SÁGL
KRAJ: STŘEDOČESKÝ	MÚ: KARLÍK, DOBŘICHOVICE, MOŘINKA	ÚČEL: PDPS	
III/11515 Karlík, rekonstrukce mostu ev.č. 11515-2 SO 201 Rekonstrukce mostu ev.č. 11515-1		DATUM: 10/2014	
		MĚŘÍTKO: 1:100, 1:50, 1:25	
		FORMÁTY: 8 A4	
Nový stav - vytyčení, tvary		ČÁST: B.4	PŘÍL.: 4