


1. NP – NOVÝ STAV

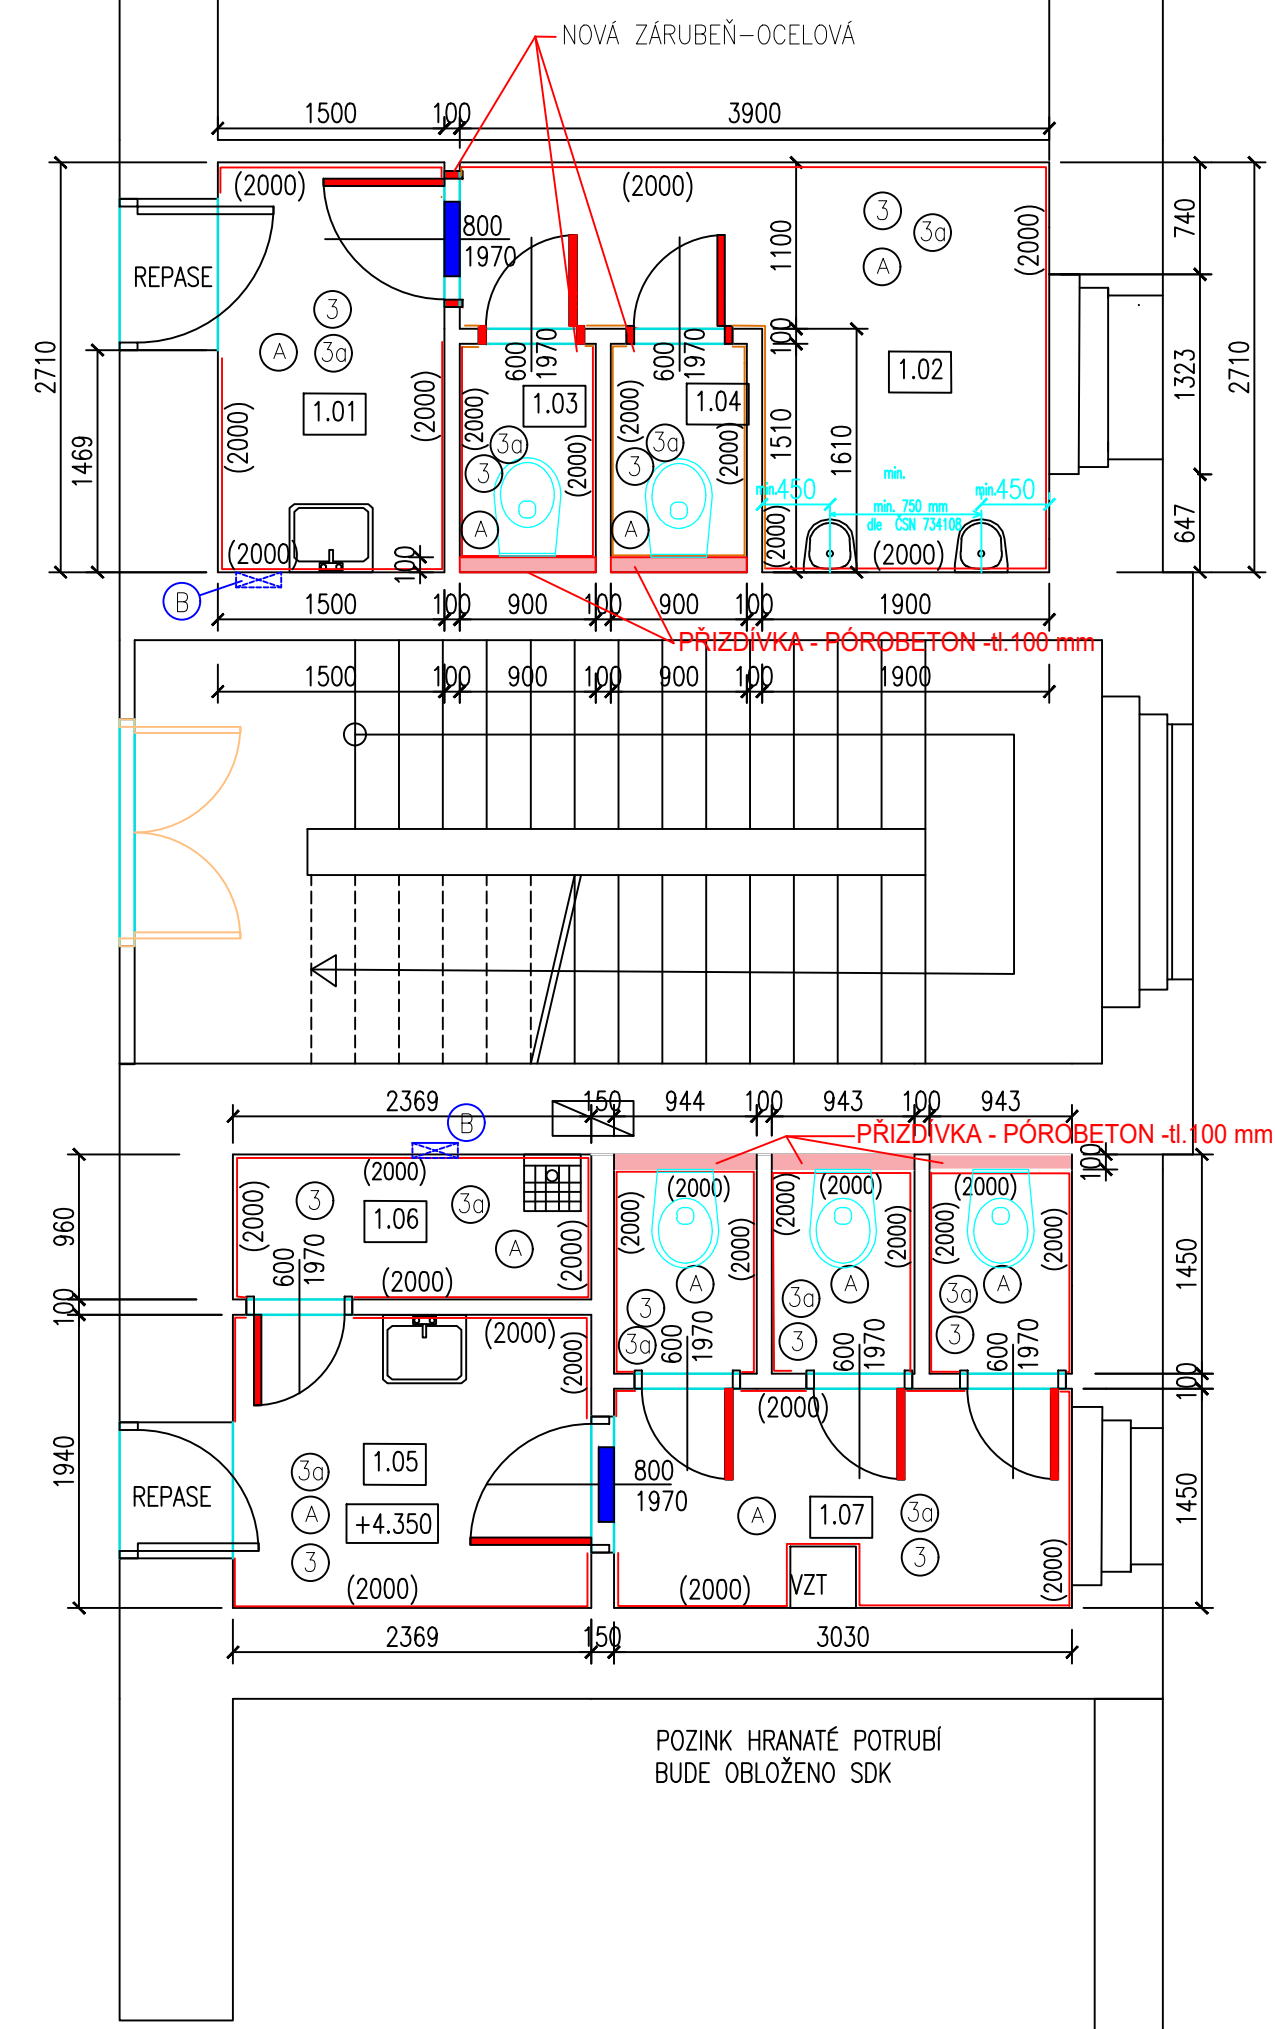

1. NP – LEGENDA MÍSTNOSTI – NOVÝ STAV:

OZN. původní	OZN. die PD	NÁZEV MÍSTNOSTI	PLOCHA [m²]	PODLAHA	OPRAVA STĚN	POZNÁMKA	OPRAVA STROPU
1007a	1.01	WC-MUŽI-PŘEDSÍŇ	3,75	KERAMICKÁ DLAŽBA	KERAM.OBKŁAD 2,0 m	ŠTUK.OMITKA+MALBA	ŠTUK.OMITKA+MALBA
1007b	1.02	WC-MUŽI-PISOAR	6,75	KERAMICKÁ DLAŽBA	KERAM.OBKŁAD 2,0 m	ŠTUK.OMITKA+MALBA	ŠTUK.OMITKA+MALBA
1007c	1.03	WC-MUŽI 1	1,26	KERAMICKÁ DLAŽBA	KERAM.OBKŁAD 2,0 m	ŠTUK.OMITKA+MALBA	ŠTUK.OMITKA+MALBA
1007d	1.04	WC-MUŽI 2	1,26	KERAMICKÁ DLAŽBA	KERAM.OBKŁAD 2,0 m	ŠTUK.OMITKA+MALBA	ŠTUK.OMITKA+MALBA
1009a	1.05	WC-ZENY-PŘEDSÍŇ	5,02	KERAMICKÁ DLAŽBA	KERAM.OBKŁAD 2,0 m	ŠTUK.OMITKA+MALBA	ŠTUK.OMITKA+MALBA
1009b	1.06	OKLUDOVÁ MÍSTNOST	2,22	KERAMICKÁ DLAŽBA	KERAM.OBKŁAD 2,0 m	ŠTUK.OMITKA+MALBA	ŠTUK.OMITKA+MALBA
1009a	1.07	WC-ZENY	8,70	KERAMICKÁ DLAŽBA	KERAM.OBKŁAD 2,0 m	ŠTUK.OMITKA+MALBA	ŠTUK.OMITKA+MALBA
1009b		WC-ZENY					
1009c		WC-ZENY					
1009d		WC-ZENY					

- ① SKLADBA PODLAHY (PO PROVEDENÍ BOURACÍCH PRACÍ)
- BROUŠENÍ PODLAHY
 - VYSÁTÍ PODLAHY
 - PENETRACE PODLAHY
 - SAMONIVELAČNÍ STĚRKA DO 6 mm
 - KERAMICKÁ DLAŽBA – VELKOPLOŠNÁ – 600 x 600 mm(kuchyňky) OSTANÍ PLOCHY-450x450 mm, do flexibilního tmelu, správně – flexibil.spár.tmelo
- ② OPRAVA STĚN a STŘEPŮ – PO OŠKRBÁNÍ MALBY – NAD OBKLADY, ZÁHOZY ŘÍH PO INSTALACÍCH ELEKTRO, VODAKANALIZACE,OT
- ROZMYVÁNÍ PODKLADU PO OŠKRBÁNÍ MALBY
 - PENETRACE PODKLADU – AKRYLÁTOVÁ
 - POTAŽENÍ VNITŘNÍCH PLOCH ŠTUKEM 3 mm
 - MALBY DVOJNÁSOBNĚ, BÍLÉ, PROTIPÍŠŤOVÉ vč. penetrace
- PŘED MALBOU – ZAKRYTÍ NEMALOVANÝCH PLOCH (OKNA, DVEŘE, PODLAHY, RADIAČNÍ,aj.)
- ③ STĚNY S KERAM.OBKŁADEM – PO PROVEDENÍ BOURACÍCH PRACÍ – OPRAVA 1a
- OPRAŠENÍ (OMETENÍ) STĚN
 - OMITKA STĚN POD OBKLADY tl. do 10 mm,vč. PENETRACE
 - PENETRACE PLOCH POD OBKLADY
 - DODÁVKA A MONTÁŽ KERAM.VELKOPLOŠNÝCH OBKLADŮ vč. ukončení lštou – do výšky cca 2 m, resp. 2,3 m
 - ČISTĚNÍ PLOCH PO PROVEDENÍ OBKLADŮ CHEM.PROSTŘEDKY

OPRAVA ZÁRUBEŇ – ODMÁŠTĚNÍ (přip. mechan.oškrábání)

- ZAKLADNÍ NÁTER, SYNTETICKÝ SAMOZAKLADUJÍCÍ
- MEZNÁTER, SYNTETICKÝ SAMOZAKLADUJÍCÍ
- KRYCÍ NÁTER, SYNTETICKÝ SAMOZAKLADUJÍCÍ

OPRAVA ZÁRUBEŇ SE TYKA NOVÝCH I PŮVODNÍCH ZÁRUBEŇ

VYPLNĚ OTVORŮ-DVEŘE – MONTÁŽ DVEŘÍ DO OCELOVÉ ZÁRUBEŇ-MTŽ PRAHU, KOVÁNÍ, ZAMKU


- DODÁVKA DVEŘÍ – JEDNOKŘÍDLÉ, VNITŘNÍ, DŘEVĚNÉ, PLNĚ BEZ POVRCHOVÉ OPRAVY
- NÁTER DVEŘÍ – ZAKLADNÍ AKRYLÁTOVÝ + LAKOVACÍ S MEZIBROUŠENÍM AKRYLÁTOVÝ

REPASE – VSTUPNÍ DVEŘE DO PROSTORŮ Z HLAVNÍ CHODBY – JE NAVRŽENA REPASE DVEŘÍ VČETNĚ ZÁRUBEŇ – OPALENÍ, ZABROUŠENÍ, VYKÝTOVÁNÍ, NÁSLEDNĚ PŘEBROUŠENÍ, NÁTER, REPASE STAVAJÍCÍHO KOVÁNÍ, OSAZENÍ ZAMKU FAB

- VYPLNĚ OTVORŮ– OKNA – NEJSOU PŘEDMĚTEM DODÁVKY (ŘEŠENO V RAMCI JINÉHO PROJEKTU)
- NOVÉ PRVKY – DVEŘE, ZÁRUBEŇ
- PŘÍZDÍKA NA WC – V PŘÍZDÍCE OSAZENÁ NÁDRŽKA A OHLAĐÁNÍ WC – tl. 100mm, výšky die bočních stěn WC
- ④ V OMTICE NAD OBKLADEM-NIKA S PLASTOVÝMI DVEŘÍ – 3 KULOVÝ VENTIL – TUV, SV, C
- VENTILÁČNÍ MŘÍŽKA VE DVEŘÍCH 462x124 mm (MV 450 R S REGULACÍ)

OBSAH	PDPS	FITOX TEAM s.r.o.
VYPRACOVAL	Jméno Příjmení	ING.PAVEL KOLÁŘ
KONTROLOVAL	Jméno Příjmení	ING.PAVEL KOLÁŘ
STAVEBNÍK	STŘEDOČESKÝ KRAJ, ZBOROVSKÁ 11, PRAHA	ICO: 03805433
MÍSTO STAVBY	ZBOROVSKÁ 11,PRAHA	ZODPOVĚDNÝ PROJEKTANT
NÁZEV STAVBY	REKONSTRUKCE WC - 4.ETAPA - část " A "	ING.PAVEL KOLÁŘ
STAVĚB OBJEKT		FORMÁT
ČÁST	D. DOKUMENTACE OBJEKTŮ	DATUM
OBSAH:	PŮDORYS 1. NP - NOVÝ STAV	STUPEŇ PD
		PDPS
		MERÍTKO
		Č. VYKRESU
		D.1.4.

1. NP – NOVÝ STAV

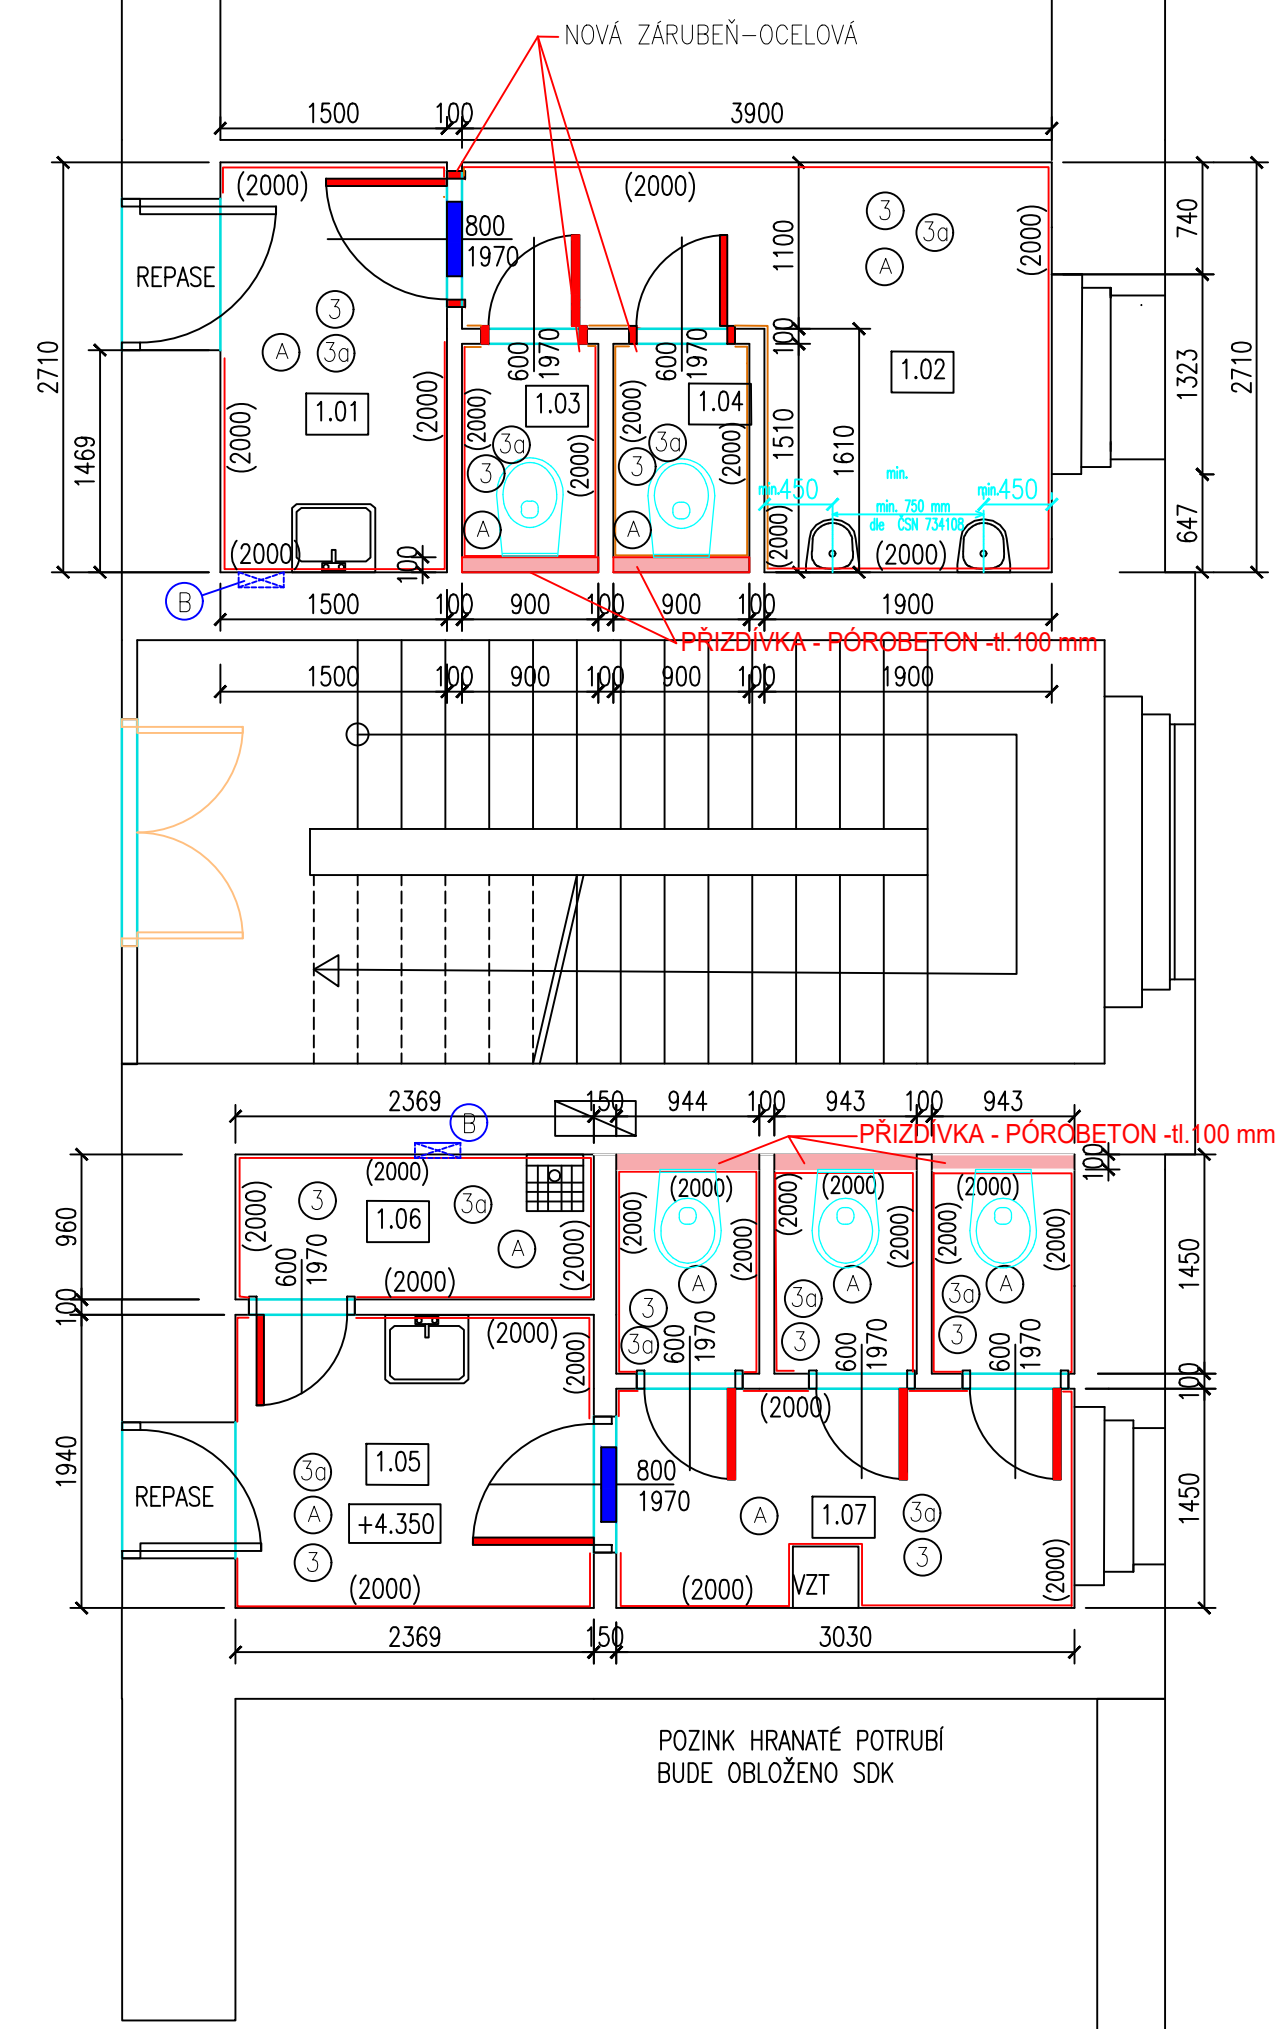

1. NP – LEGENDA MÍSTNOSTI – NOVÝ STAV:

OZN. původní	OZN. die PD	NÁZEV MÍSTNOSTI	PLOCHA [m²]	PODLAHA	OPRAVA STĚN	POZNÁMKA	OPRAVA STROPU
1007a	1.01	WC-MUŽI-PŘEDSÍŇ	3,75	KERAMICKÁ DLAŽBA	KERAM.OBKŁAD 2,0 m	ŠTUK.OMITKA+MALBA	ŠTUK.OMITKA+MALBA
1007b	1.02	WC-MUŽI-PISOAR	6,75	KERAMICKÁ DLAŽBA	KERAM.OBKŁAD 2,0 m	ŠTUK.OMITKA+MALBA	ŠTUK.OMITKA+MALBA
1007c	1.03	WC-MUŽI 1	1,26	KERAMICKÁ DLAŽBA	KERAM.OBKŁAD 2,0 m	ŠTUK.OMITKA+MALBA	ŠTUK.OMITKA+MALBA
1007d	1.04	WC-MUŽI 2	1,26	KERAMICKÁ DLAŽBA	KERAM.OBKŁAD 2,0 m	ŠTUK.OMITKA+MALBA	ŠTUK.OMITKA+MALBA
1009a	1.05	WC-ZENY-PŘEDSÍŇ	5,02	KERAMICKÁ DLAŽBA	KERAM.OBKŁAD 2,0 m	ŠTUK.OMITKA+MALBA	ŠTUK.OMITKA+MALBA
1009b	1.06	OKLUDOVÁ MÍSTNOST	2,22	KERAMICKÁ DLAŽBA	KERAM.OBKŁAD 2,0 m	ŠTUK.OMITKA+MALBA	ŠTUK.OMITKA+MALBA
1009a	1.07	WC-ZENY	8,70	KERAMICKÁ DLAŽBA	KERAM.OBKŁAD 2,0 m	ŠTUK.OMITKA+MALBA	ŠTUK.OMITKA+MALBA
1009b		WC-ZENY					
1009c		WC-ZENY					
1009d		WC-ZENY					

- ① SKLADBA PODLAHY (PO PROVEDENÍ BOURACÍCH PRACÍ)
- BROUŠENÍ PODLAHY
 - VYSÁTÍ PODLAHY
 - PENETRACE PODLAHY
 - SAMONIVELAČNÍ STĚRKA DO 6 mm
 - KERAMICKÁ DLAŽBA – VELKOPLOŠNÁ – 600 x 600 mm(kuchyňky) OSTANÍ PLOCHY-450x450 mm, do flexibilního tmelu, správně – flexibil.spár.tmelo
- ② OPRAVA STĚN a STŘEPŮ – PO OŠKRBÁNÍ MALBY – NAD OBKLADY, ZÁHOZY ŘÍH PO INSTALACÍCH ELEKTRO, VODAKANALIZACE,OT
- ROZMYVÁNÍ PODKLADU PO OŠKRBÁNÍ MALBY
 - PENETRACE PODKLADU – AKRYLÁTOVÁ
 - POTAŽENÍ VNITŘNÍCH PLOCH ŠTUKEM 3 mm
 - MALBY DVOJNÁSOBNĚ, BÍLÉ, PROTIPÍŠŤOVÉ vč. penetrace
- PŘED MALBOU – ZAKRYTÍ NEMALOVANÝCH PLOCH (OKNA, DVEŘE, PODLAHY, RADIAČNÍ,aj.)
- ③ STĚNY S KERAM.OBKŁADEM – PO PROVEDENÍ BOURACÍCH PRACÍ – OPRAVA 1a
- OPRAŠENÍ (OMETENÍ) STĚN
 - OMITKA STĚN POD OBKLADY tl. do 10 mm,vč. PENETRACE
 - PENETRACE PLOCH POD OBKLADY
 - DODÁVKA A MONTÁŽ KERAM.VELKOPLOŠNÝCH OBKLADŮ vč. ukončení lštou – do výšky cca 2 m, resp. 2,3 m
 - ČISTĚNÍ PLOCH PO PROVEDENÍ OBKLADŮ CHEM.PROSTŘEDKY

OPRAVA ZÁRUBEŇ – ODMÁŠTĚNÍ (přip. mechan.oškrábání)

- ZAKLADNÍ NÁTER, SYNTETICKÝ SAMOZAKLADUJÍCÍ
- MEZNÁTER, SYNTETICKÝ SAMOZAKLADUJÍCÍ
- KRYCÍ NÁTER, SYNTETICKÝ SAMOZAKLADUJÍCÍ

OPRAVA ZÁRUBEŇ SE TYKA NOVÝCH I PŮVODNÍCH ZÁRUBEŇ

VYPLNĚ OTVORŮ-DVEŘE – MONTÁŽ DVEŘÍ DO OCELOVÉ ZÁRUBEŇ-MTŽ PRAHU, KOVÁNÍ, ZAMKU


- DODÁVKA DVEŘÍ – JEDNOKŘÍDLÉ, VNITŘNÍ, DŘEVĚNÉ, PLNĚ BEZ POVRCHOVÉ OPRAVY
- NÁTER DVEŘÍ – ZAKLADNÍ AKRYLÁTOVÝ + LAKOVACÍ S MEZIBROUŠENÍM AKRYLÁTOVÝ

REPASE – VSTUPNÍ DVEŘE DO PROSTORŮ Z HLAVNÍ CHODBY – JE NAVRŽENA REPASE DVEŘÍ VČETNĚ ZÁRUBEŇ – OPALENÍ, ZABROUŠENÍ, VYKÝTOVÁNÍ, NÁSLEDNĚ PŘEBROUŠENÍ, NÁTER, REPASE STAVAJÍCÍHO KOVÁNÍ, OSAZENÍ ZAMKU FAB

- VYPLNĚ OTVORŮ– OKNA – NEJSOU PŘEDMĚTEM DODÁVKY (ŘEŠENO V RAMCI JINÉHO PROJEKTU)
- NOVÉ PRVKY – DVEŘE, ZÁRUBEŇ
- PŘÍZDÍKA NA WC – V PŘÍZDÍCE OSAZENÁ NÁDRŽKA A OHLAĐÁNÍ WC – tl. 100mm, výšky die bočních stěn WC
- ④ V OMTICE NAD OBKLADEM-NIKA S PLASTOVÝMI DVEŘÍ – 3 KULOVÝ VENTIL – TUV, SV, C
- VENTILÁČNÍ MŘÍŽKA VE DVEŘÍCH 462x124 mm (MV 450 R S REGULACÍ)

OBSAH	PDPS	FITOX TEAM s.r.o.
VYPRACOVAL	Jméno Příjmení	ING.PAVEL KOLÁŘ
KONTROLOVAL	Jméno Příjmení	ING.PAVEL KOLÁŘ
STAVEBNÍK	STŘEDOČESKÝ KRAJ, ZBOROVSKÁ 11, PRAHA	ICO: 03805433
MÍSTO STAVBY	ZBOROVSKÁ 11,PRAHA	ZODPOVĚDNÝ PROJEKTANT
NÁZEV STAVBY	REKONSTRUKCE WC - 4.ETAPA - část " A "	ING.PAVEL KOLÁŘ
STAVĚB OBJEKT		FORMÁT
ČÁST	D. DOKUMENTACE OBJEKTŮ	DATUM
OBSAH:	PŮDORYS 1. NP - NOVÝ STAV	STUPEŇ PD
		PDPS
		MERÍTKO
		Č. VYKRESU
		D.1.4.

1. NP – NOVÝ STAV

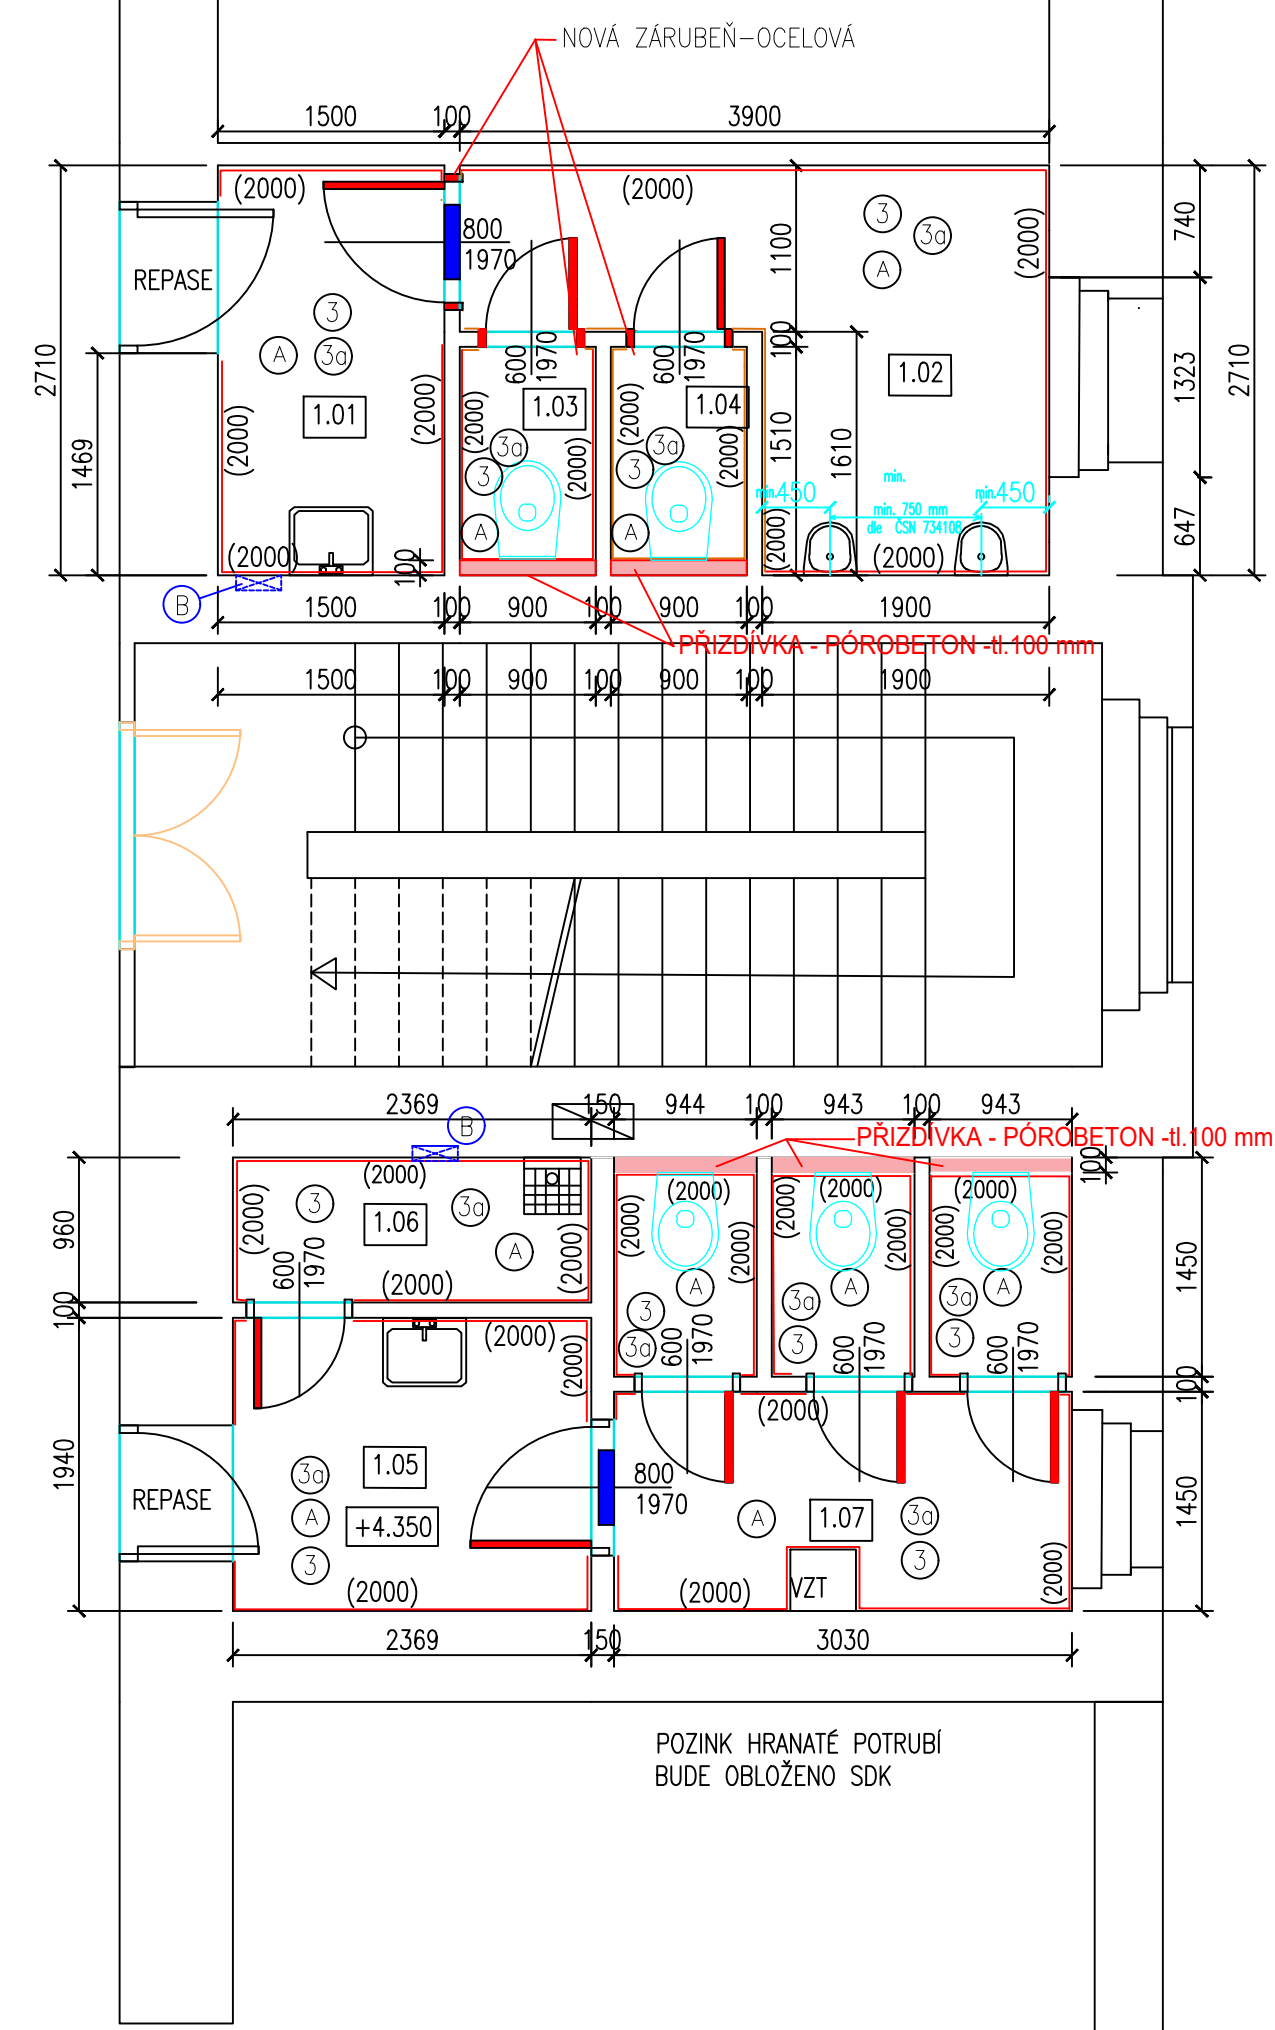

1. NP – LEGENDA MÍSTNOSTI – NOVÝ STAV:

OZN. původní	OZN. die PD	NÁZEV MÍSTNOSTI	PLOCHA [m²]	PODLAHA	OPRAVA STĚN	POZNÁMKA	OPRAVA STROPU
1007a	1.01	WC-MUŽI-PŘEDSÍŇ	3,75	KERAMICKÁ DLAŽBA	KERAM.OBKŁAD 2,0 m	ŠTUK.OMITKA+MALBA	ŠTUK.OMITKA+MALBA
1007b	1.02	WC-MUŽI-PISOAR	6,75	KERAMICKÁ DLAŽBA	KERAM.OBKŁAD 2,0 m	ŠTUK.OMITKA+MALBA	ŠTUK.OMITKA+MALBA
1007c	1.03	WC-MUŽI 1	1,26	KERAMICKÁ DLAŽBA	KERAM.OBKŁAD 2,0 m	ŠTUK.OMITKA+MALBA	ŠTUK.OMITKA+MALBA
1007d	1.04	WC-MUŽI 2	1,26	KERAMICKÁ DLAŽBA	KERAM.OBKŁAD 2,0 m	ŠTUK.OMITKA+MALBA	ŠTUK.OMITKA+MALBA
1009a	1.05	WC-ZENY-PŘEDSÍŇ	5,02	KERAMICKÁ DLAŽBA	KERAM.OBKŁAD 2,0 m	ŠTUK.OMITKA+MALBA	ŠTUK.OMITKA+MALBA
1009b	1.06	OKLUDOVÁ MÍSTNOST	2,22	KERAMICKÁ DLAŽBA	KERAM.OBKŁAD 2,0 m	ŠTUK.OMITKA+MALBA	ŠTUK.OMITKA+MALBA
1009a	1.07	WC-ZENY	8,70	KERAMICKÁ DLAŽBA	KERAM.OBKŁAD 2,0 m	ŠTUK.OMITKA+MALBA	ŠTUK.OMITKA+MALBA
1009b		WC-ZENY					
1009c		WC-ZENY					
1009d		WC-ZENY					

- ① SKLADBA PODLAHY (PO PROVEDENÍ BOURACÍCH PRACÍ)
- BROUŠENÍ PODLAHY
 - VYSÁTÍ PODLAHY
 - PENETRACE PODLAHY
 - SAMONIVELAČNÍ STĚRKA DO 6 mm
 - KERAMICKÁ DLAŽBA – VELKOPLOŠNÁ – 600 x 600 mm(kuchyňky) OSTANÍ PLOCHY-450x450 mm, do flexibilního tmelu, správně – flexibil.spár.tmelo
- ② OPRAVA STĚN a STŘEPŮ – PO OŠKRBÁNÍ MALBY – NAD OBKLADY, ZÁHOZY ŘÍH PO INSTALACÍCH ELEKTRO, VODAKANALIZACE,OT
- ROZMYVÁNÍ PODKLADU PO OŠKRBÁNÍ MALBY
 - PENETRACE PODKLADU – AKRYLÁTOVÁ
 - POTAŽENÍ VNITŘNÍCH PLOCH ŠTUKEM 3 mm
 - MALBY DVOJNÁSOBNĚ, BÍLÉ, PROTIPÍŠŤOVÉ vč. penetrace
- PŘED MALBOU – ZAKRYTÍ NEMALOVANÝCH PLOCH (OKNA, DVEŘE, PODLAHY, RADIAČNÍ,aj.)
- ③ STĚNY S KERAM.OBKŁADEM – PO PROVEDENÍ BOURACÍCH PRACÍ – OPRAVA 1a
- OPRAŠENÍ (OMETENÍ) STĚN
 - OMITKA STĚN POD OBKLADY tl. do 10 mm,vč. PENETRACE
 - PENETRACE PLOCH POD OBKLADY
 - DODÁVKA A MONTÁŽ KERAM.VELKOPLOŠNÝCH OBKLADŮ vč. ukončení lštou – do výšky cca 2 m, resp. 2,3 m
 - ČISTĚNÍ PLOCH PO PROVEDENÍ OBKLADŮ CHEM.PROSTŘEDKY

OPRAVA ZÁRUBEŇ – ODMÁŠTĚNÍ (přip. mechan.oškrábání)

- ZAKLADNÍ NÁTER, SYNTETICKÝ SAMOZAKLADUJÍCÍ
- MEZNÁTER, SYNTETICKÝ SAMOZAKLADUJÍCÍ
- KRYCÍ NÁTER, SYNTETICKÝ SAMOZAKLADUJÍCÍ

OPRAVA ZÁRUBEŇ SE TYKA NOVÝCH I PŮVODNÍCH ZÁRUBEŇ

VYPLNĚ OTVORŮ-DVEŘE – MONTÁŽ DVEŘÍ DO OCELOVÉ ZÁRUBEŇ-MTŽ PRAHU, KOVÁNÍ, ZAMKU


- DODÁVKA DVEŘÍ – JEDNOKŘÍDLÉ, VNITŘNÍ, DŘEVĚNÉ, PLNĚ BEZ POVRCHOVÉ OPRAVY
- NÁTER DVEŘÍ – ZAKLADNÍ AKRYLÁTOVÝ + LAKOVACÍ S MEZIBROUŠENÍM AKRYLÁTOVÝ

REPASE – VSTUPNÍ DVEŘE DO PROSTORŮ Z HLAVNÍ CHODBY – JE NAVRŽENA REPASE DVEŘÍ VČETNĚ ZÁRUBEŇ – OPALENÍ, ZABROUŠENÍ, VYKÝTOVÁNÍ, NÁSLEDNĚ PŘEBROUŠENÍ, NÁTER, REPASE STAVAJÍCÍHO KOVÁNÍ, OSAZENÍ ZAMKU FAB

- VYPLNĚ OTVORŮ– OKNA – NEJSOU PŘEDMĚTEM DODÁVKY (ŘEŠENO V RAMCI JINÉHO PROJEKTU)
- NOVÉ PRVKY – DVEŘE, ZÁRUBEŇ
- PŘÍZDÍKA NA WC – V PŘÍZDÍCE OSAZENÁ NÁDRŽKA A OHLAĐÁNÍ WC – tl. 100mm, výšky die bočních stěn WC
- ④ V OMTICE NAD OBKLADEM-NIKA S PLASTOVÝMI DVEŘÍ – 3 KULOVÝ VENTIL – TUV, SV, C
- VENTILÁČNÍ MŘÍŽKA VE DVEŘÍCH 462x124 mm (MV 450 R S REGULACÍ)

OBSAH	PDPS	FITOX TEAM s.r.o.
VYPRACOVAL	Jméno Příjmení	ING.PAVEL KOLÁŘ
KONTROLOVAL	Jméno Příjmení	ING.PAVEL KOLÁŘ
STAVEBNÍK	STŘEDOČESKÝ KRAJ, ZBOROVSKÁ 11, PRAHA	ICO: 03805433
MÍSTO STAVBY	ZBOROVSKÁ 11,PRAHA	ZODPOVĚDNÝ PROJEKTANT
NÁZEV STAVBY	REKONSTRUKCE WC - 4.ETAPA - část " A "	ING.PAVEL KOLÁŘ
STAVĚB OBJEKT		FORMÁT
ČÁST	D. DOKUMENTACE OBJEKTŮ	DATUM
OBSAH:	PŮDORYS 1. NP - NOVÝ STAV	STUPEŇ PD
		PDPS
		MERÍTKO
		Č. VYKRESU
		D.1.4.

1. NP – NOVÝ STAV

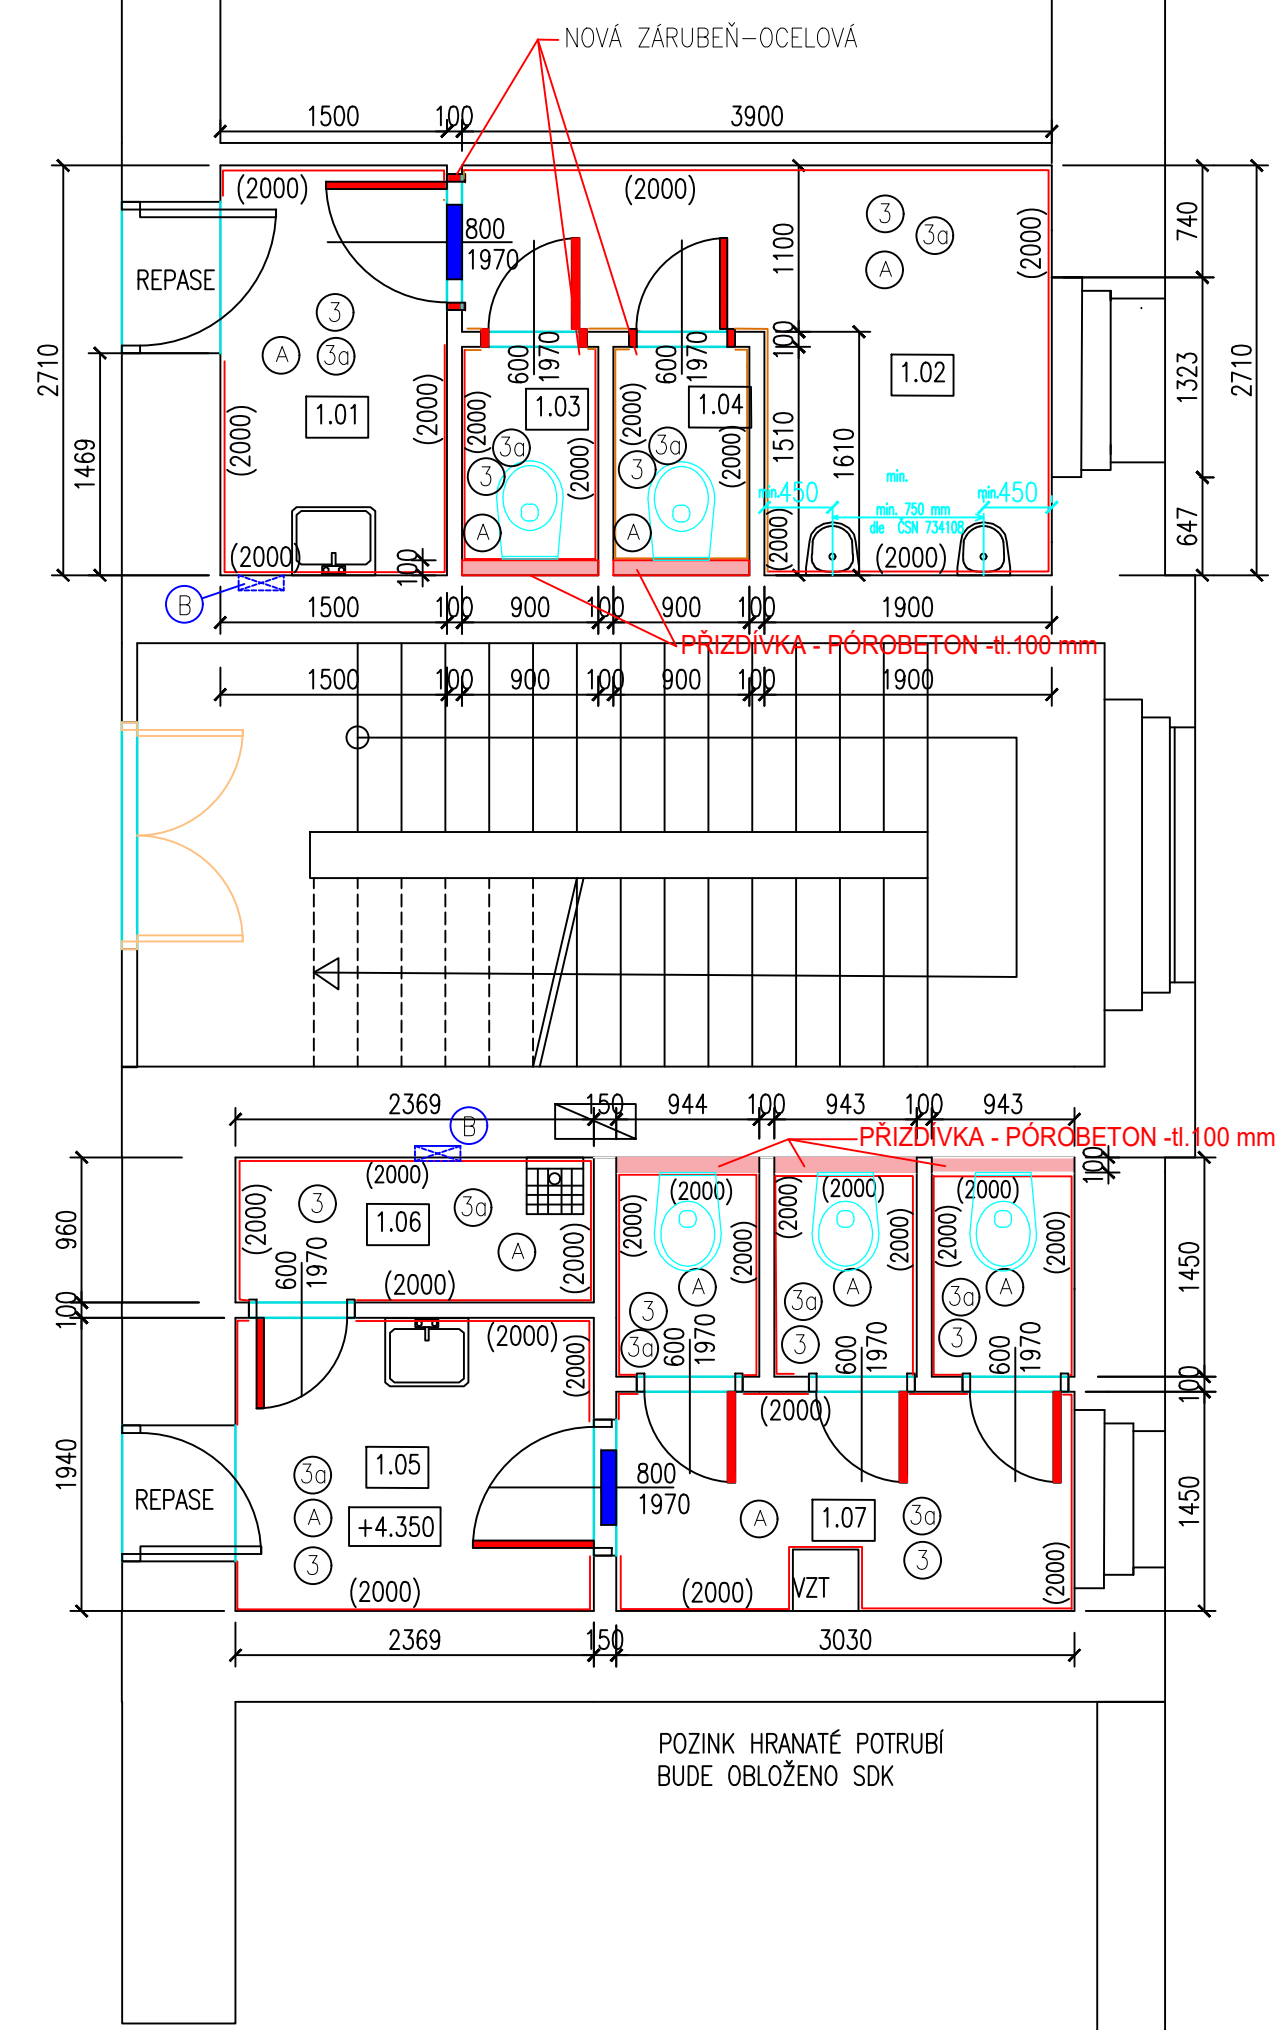

1. NP – LEGENDA MÍSTNOSTI – NOVÝ STAV:

OZN. původní	OZN. die PD	NÁZEV MÍSTNOSTI	PLOCHA [m²]	PODLAHA	OPRAVA STĚN	POZNÁMKA	OPRAVA STROPU
1007a	1.01	WC-MUŽI-PŘEDSÍŇ	3,75	KERAMICKÁ DLAŽBA	KERAM.OBKŁAD 2,0 m	ŠTUK.OMITKA+MALBA	ŠTUK.OMITKA+MALBA
1007b	1.02	WC-MUŽI-PISOAR	6,75	KERAMICKÁ DLAŽBA	KERAM.OBKŁAD 2,0 m	ŠTUK.OMITKA+MALBA	ŠTUK.OMITKA+MALBA
1007c	1.03	WC-MUŽI 1	1,26	KERAMICKÁ DLAŽBA	KERAM.OBKŁAD 2,0 m	ŠTUK.OMITKA+MALBA	ŠTUK.OMITKA+MALBA
1007d	1.04	WC-MUŽI 2	1,26	KERAMICKÁ DLAŽBA	KERAM.OBKŁAD 2,0 m	ŠTUK.OMITKA+MALBA	ŠTUK.OMITKA+MALBA
1009a	1.05	WC-ZENY-PŘEDSÍŇ	5,02	KERAMICKÁ DLAŽBA	KERAM.OBKŁAD 2,0 m	ŠTUK.OMITKA+MALBA	ŠTUK.OMITKA+MALBA
1009b	1.06	OKLUDOVÁ MÍSTNOST	2,22	KERAMICKÁ DLAŽBA	KERAM.OBKŁAD 2,0 m	ŠTUK.OMITKA+MALBA	ŠTUK.OMITKA+MALBA
1009a	1.07	WC-ZENY	8,70	KERAMICKÁ DLAŽBA	KERAM.OBKŁAD 2,0 m	ŠTUK.OMITKA+MALBA	ŠTUK.OMITKA+MALBA
1009b		WC-ZENY					
1009c		WC-ZENY					
1009d		WC-ZENY					

- ① SKLADBA PODLAHY (PO PROVEDENÍ BOURACÍCH PRACÍ)
- BROUŠENÍ PODLAHY
 - VYSÁTÍ PODLAHY
 - PENETRACE PODLAHY
 - SAMONIVELAČNÍ STĚRKA DO 6 mm
 - KERAMICKÁ DLAŽBA – VELKOPLOŠNÁ – 600 x 600 mm(kuchyňky) OSTANÍ PLOCHY-450x450 mm, do flexibilního tmelu, správně – flexibil.spár.tmelo
- ② OPRAVA STĚN a STŘEPŮ – PO OŠKRBÁNÍ MALBY – NAD OBKLADY, ZÁHOZY ŘÍH PO INSTALACÍCH ELEKTRO, VODAKANALIZACE,OT
- ROZMYVÁNÍ PODKLADU PO OŠKRBÁNÍ MALBY
 - PENETRACE PODKLADU – AKRYLÁTOVÁ
 - POTAŽENÍ VNITŘNÍCH PLOCH ŠTUKEM 3 mm
 - MALBY DVOJNÁSOBNĚ, BÍLÉ, PROTIPÍŠŤOVÉ vč. penetrace
- PŘED MALBOU – ZAKRYTÍ NEMALOVANÝCH PLOCH (OKNA, DVEŘE, PODLAHY, RADIAČNÍ,aj.)
- ③ STĚNY S KERAM.OBKŁADEM – PO PROVEDENÍ BOURACÍCH PRACÍ – OPRAVA 1a
- OPRAŠENÍ (OMETENÍ) STĚN
 - OMITKA STĚN POD OBKLADY tl. do 10 mm,vč. PENETRACE
 - PENETRACE PLOCH POD OBKLADY
 - DODÁVKA A MONTÁŽ KERAM.VELKOPLOŠNÝCH OBKLADŮ vč. ukončení lštou – do výšky cca 2 m, resp. 2,3 m
 - ČISTĚNÍ PLOCH PO PROVEDENÍ OBKLADŮ CHEM.PROSTŘEDKY

OPRAVA ZÁRUBEŇ – ODMÁŠTĚNÍ (přip. mechan.oškrábání)

- ZAKLADNÍ NÁTER, SYNTETICKÝ SAMOZAKLADUJÍCÍ
- MEZNÁTER, SYNTETICKÝ SAMOZAKLADUJÍCÍ
- KRYCÍ NÁTER, SYNTETICKÝ SAMOZAKLADUJÍCÍ

OPRAVA ZÁRUBEŇ SE TYKA NOVÝCH I PŮVODNÍCH ZÁRUBEŇ

VYPLNĚ OTVORŮ-DVEŘE – MONTÁŽ DVEŘÍ DO OCELOVÉ ZÁRUBEŇ-MTŽ PRAHU, KOVÁNÍ, ZAMKU

- DODÁVKA DVEŘÍ – JEDNOKŘÍDLÉ, VNITŘNÍ, DŘEVĚNÉ, PLNĚ BEZ POVRCHOVÉ OPRAVY
- NÁTER DVEŘÍ – ZAKLADNÍ AKRYLÁTOVÝ + LAKOVACÍ S MEZIBROUŠENÍM AKRYLÁTOVÝ

REPASE – VSTUPNÍ DVEŘE DO PROSTORŮ Z HLAVNÍ CHODBY – JE NAVRŽENA REPASE DVEŘÍ VČETNĚ ZÁRUBEŇ – OPALENÍ, ZABROUŠENÍ, VYKÝTOVÁNÍ, NÁSLEDNĚ PŘEBROUŠENÍ, NÁTER, REPASE STAVAJÍCÍHO KOVÁNÍ, OSAZENÍ ZAMKU FAB

- VYPLNĚ OTVORŮ– OKNA – NEJSOU PŘEDMĚTEM DODÁVKY (ŘEŠENO V RAMCI JINÉHO PROJEKTU)
- NOVÉ PRVKY – DVEŘE, ZÁRUBEŇ
- PŘÍZDÍKA NA WC – V PŘÍZDÍCE OSAZENÁ NÁDRŽKA A OHLAĐÁNÍ WC – tl. 100mm, výšky die bočních stěn WC
- ④ V OMTICE NAD OBKLADEM-NIKA S PLASTOVÝMI DVEŘÍ – 3 KULOVÝ VENTIL – TUV, SV, C
- VENTILÁČNÍ MŘÍŽKA VE DVEŘÍCH 462x124 mm (MV 450 R S REGULACÍ)

OBSAH	PDPS	FITOX TEAM s.r.o.
VYPRACOVAL	Jméno Příjmení	ING.PAVEL KOLÁŘ
KONTROLOVAL	Jméno Příjmení	ING.PAVEL KOLÁŘ
STAVEBNÍK	STŘEDOČESKÝ KRAJ, ZBOROVSKÁ 11, PRAHA	ICO: 03805433
MÍSTO STAVBY	ZBOROVSKÁ 11,PRAHA	ZODPOVĚDNÝ PROJEKTANT
NÁZEV STAVBY	REKONSTRUKCE WC - 4.ETAPA - část " A "	ING.PAVEL KOLÁŘ
STAVĚB OBJEKT		FORMÁT
ČÁST	D. DOKUMENTACE OBJEKTŮ	DATUM
OBSAH:	PŮDORYS 1. NP - NOVÝ STAV	STUPEŇ PD
		PDPS
		MERÍTKO
		Č. VYKRESU
		D.1.4.