


4. NP – NOVÝ STAV

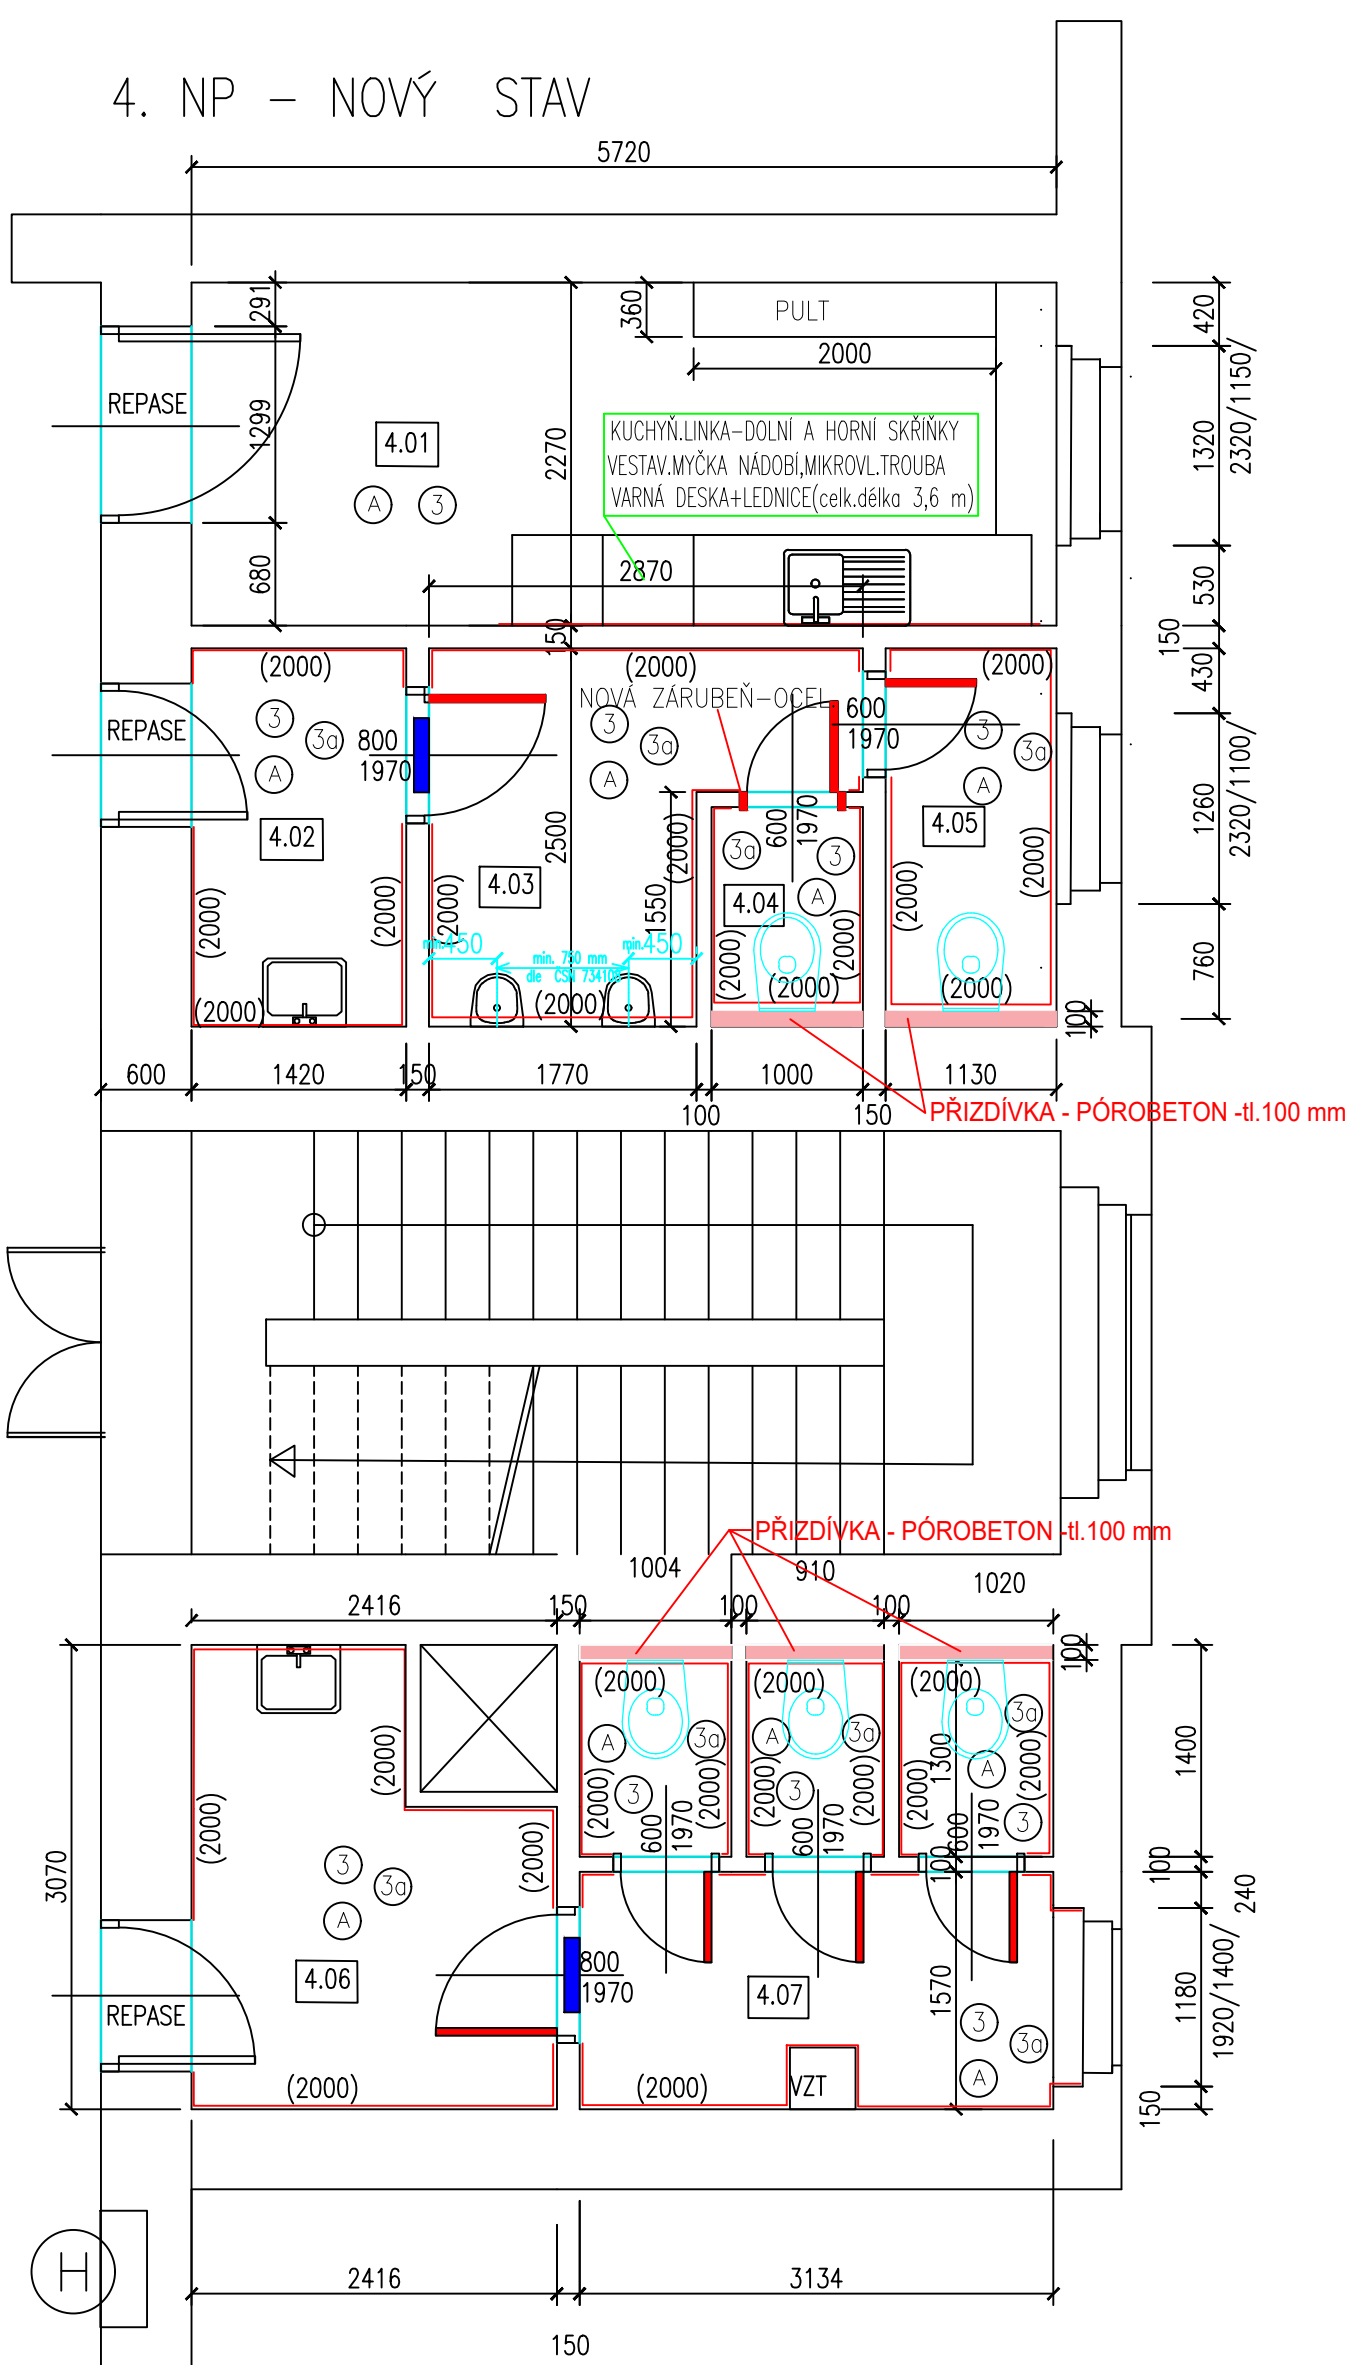

4. NP – LEGENDA MÍSTNOSTI – NOVÝ STAV:

OZN. původní	OZN. die PD	NÁZEV MÍSTNOSTI	PLOCHA [m²]	PODLAHA	OPRAVA POVrchU	POZNÁMKA	OPRAVA STROPU
4003	4.01	KUCHYŇKA	13,0	KERAMICKÁ DLAŽBA	ŠTUKOVÁ OMITKA	ŠTUK.OMITKA+MALBA	ŠTUK.OMITKA+MALBA
4004	4.02	WC-MUŽI-PŘEDSÍN	3,70	KERAMICKÁ DLAŽBA	KERAM.OBKLAĐ 2,0 m	ŠTUK.OMITKA+MALBA	ŠTUK.OMITKA+MALBA
4004a	4.03	WC-MUŽI-PISOÁR	5,63	KERAMICKÁ DLAŽBA	KERAM.OBKLAĐ 2,0 m	ŠTUK.OMITKA+MALBA	ŠTUK.OMITKA+MALBA
4004c	4.04	WC-MUŽI 1	1,26	KERAMICKÁ DLAŽBA	KERAM.OBKLAĐ 2,0 m	ŠTUK.OMITKA+MALBA	ŠTUK.OMITKA+MALBA
4004b	4.05	WC-MUŽI 2	2,20	KERAMICKÁ DLAŽBA	KERAM.OBKLAĐ 2,0 m	ŠTUK.OMITKA+MALBA	ŠTUK.OMITKA+MALBA
4010	4.06	WC-ZENY-PŘEDSÍN	4,42	KERAMICKÁ DLAŽBA	KERAM.OBKLAĐ 2,0 m	ŠTUK.OMITKA+MALBA	ŠTUK.OMITKA+MALBA
	4.07	WC-ZENY	9,62	KERAMICKÁ DLAŽBA	KERAM.OBKLAĐ 2,0 m	ŠTUK.OMITKA+MALBA	ŠTUK.OMITKA+MALBA
	4.08	OKLIDOVÁ MÍSTNOST	1,41	KERAMICKÁ DLAŽBA	KERAM.OBKLAĐ 2,0 m	ŠTUK.OMITKA+MALBA	ŠTUK.OMITKA+MALBA
4010a		WC-ZENY-PŮVODNÍ OZNAČENÍ					
4010b		WC-ZENY-PŮVODNÍ OZNAČENÍ					
4010c		WC-ZENY-PŮVODNÍ OZNAČENÍ					
4010d		WC-ZENY-PŮVODNÍ OZNAČENÍ					

① SKLADBA PODLAHY (PO PROVEDENÍ BOURACÍCH PRACÍ)

- BROUŠENÍ PODLAHY
- VYSÁTÍ PODLAHY
- PENETRACE PODLAHY
- SAMONIVELAČNÍ ŠTĚRKA DO 6 mm
- KERAMICKÁ DLAŽBA – VELKOPLOŠNÁ – 600 x 600 mm,450x450mm,– (odstín dle výběru objednatele), do flexibilního tmelu, spárování – flexibil.spár.hmot

- ② - OPRAVA STĚN a STŘEPŮ – PO OŠKRBÁNÍ MALBY – NAD OBKLADY, ZÁHOZÝ RÝH PO INSTALACÍCH ELEKTRO, VODA,KANALIZACE,OT
- ROZMYVÁNÍ PODKLADU PO OŠKRBÁNÍ MALBY
- PENETRACE POKKLADU – AKRYLATOVÁ
- POTÁŽENÍ VNITŘNÍCH PLOCH ŠTUKEM 3 mm
- MALBY DVOUSLOVNÉ, BÍLÉ, vč. penetrace

PŘED MALBOU – ZAKRYTÍ NEMALOVANÝCH PLOCH (OKNA, DVEŘE, PODLAHY, RADIÁTORY,oj.)

③ STĚNY S KERAM.OBKLADEM – PO PROVEDENÍ BOURACÍCH PRACÍ – OPRAVA 1o

- OPRAŠENÍ (OMETENÍ) STĚN
- OMITKA STĚN POD OBKLADY tl. do 10 mm,vč. PENETRACE
- PENETRACE PLOCH POD OBKLADY
- DODAVKA A MONTÁŽ KERAM.VELKOPLOŠNÝCH OBKLADŮ vč. ukončení řřstou – do výšky cca 2 m, resp. 2,3 m
- ČISTĚNÍ PLOCH PO PROVEDENÍ OBKLADŮ CHEM.PROSTŘEDKY

OPRAVA ZARUBNÍ – ODMAŠTĚNÍ (gřřp. mechan.oškrbání)

- ZAKLADNÍ NÁTER, SYNTETICKÝ SAMOZAKLADUJÍCÍ
- MEZNÁTER, SYNTETICKÝ SAMOZAKLADUJÍCÍ
- KRYCÍ NÁTER, SYNTETICKÝ SAMOZAKLADUJÍCÍ

OPRAVA ZARUBNÍ SE TÝKA NOVÝCH I PŮVODNÍCH ZARUBNÍ

VÝPLNĚ OTVORŮ-DVEŘE – MONTÁŽ DVEŘÍ DO OCELOVÉ ZARUBNĚ-MTŽ PRAHU, KOVÁNÍ, ZÁMKU

- DODAVKA DVEŘÍ – JEDNOKŘÍDLÉ, VNITŘNÍ, DŘEVĚNÉ, PLNĚ BEZ POVRCHOVÉ OPRAVY

- NÁTER DVEŘÍ – ZAKLADNÍ AKRYLATOVÝ + LAKOVACÍ S MEZIBROUŠENÍM AKRYLATOVÝ

ZARUBNÍ – OPALENÍ, ZABROUŠENÍ, VYKRYTOVÁNÍ, NÁSLEDNĚ PŘEBROUŠENÍ, NÁTER, REPASE

STAVNÍCHO KOVÁNÍ, OSAZENÍ ZÁMKU FAB


VÝPLNĚ OTVORŮ- OKNA – NEJSOU PŘEDMĚTEM DODAVKY (ŘEŠENO V RAMCI JINÉHO PROJEKTU)

- NOVÉ PRVKY – DVEŘE, ZARUBNĚ
- PŘÍZDÍKA NA WC – V PŘÍZDÍCE OSAZENÁ NÁDRŽKA A OVLÁDÁNÍ WC – tl. 100mm, výšky dle bočních stěn WC
- ⑤ V OMITCE NAD OBKLADEM-NIKA S PLASTOVÝMI DVIŘKY – 3 KULOVÝ VENTIL – TUV, SV, C
- ⑥ VĚTRACÍ MRŽKA VE DVEŘÍCH 462x124 mm (Mv 450 R S REGULACÍ)

DOKUMENTACE PRO PROVEDENÍ STAVBY

OBSAH	PDPS	FITOX TEAM s.r.o.
VYPRACOVAL	Jméno Přijetí	Vítězná náměstí 576/1
KONTROLOVAL	Jméno Přijetí	160 00 PRAHA 6
STAVEBNÍK	STŘEDOČESKÝ KRAJ, ZBOROVSKÁ 11, PRAHA	IČO: 03805433
MÍSTO STAVBY	ZBOROVSKÁ 11,PRAHA	ZODPOVĚDNÝ PROJEKTANT
NÁZEV STAVBY	REKONSTRUKCE WC- 4.ETAPA	ING.PAVEL KOLÁŘ
	- část " A "	
STAVEB OBJEKT		FORMÁT
ČÁST	D. DOKUMENTACE OBJEKTŮ	DATUM
OBSAH:	PŮDORYS 4. NP - NOVÝ STAV	STUPĚN PD
		PDPS
		MĚŘÍTKO
		Č. VYKRESU
		D.1.7.

4. NP – NOVÝ STAV

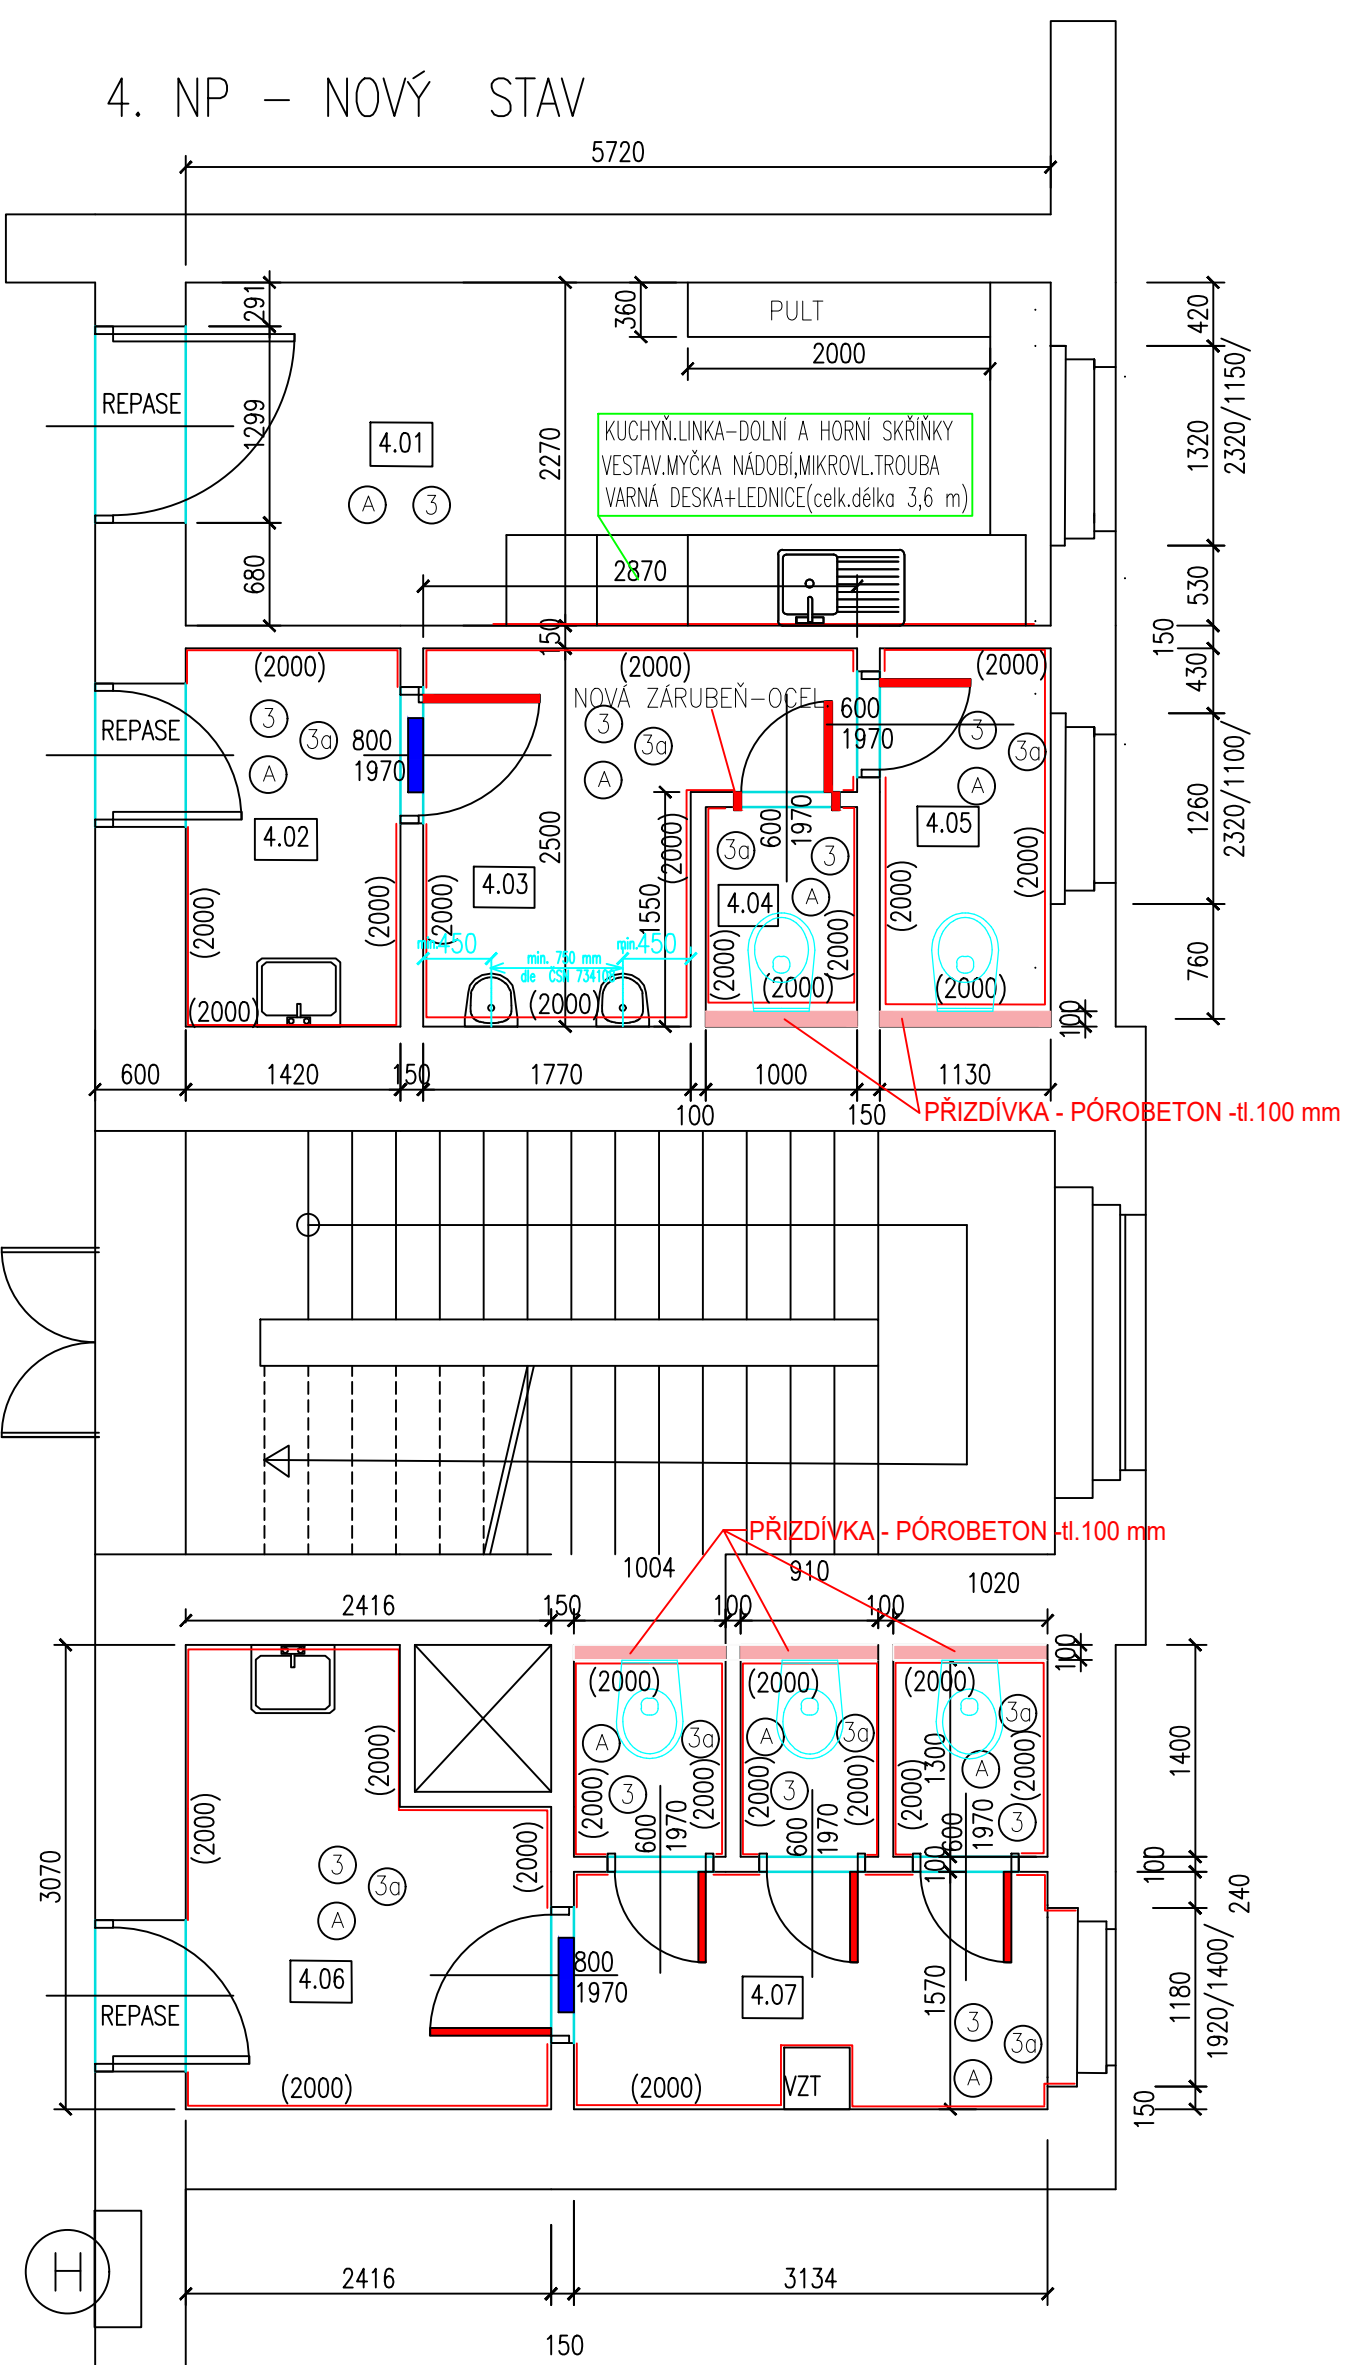

4. NP – LEGENDA MÍSTNOSTI – NOVÝ STAV:

OZN. původní	OZN. die PD	NÁZEV MÍSTNOSTI	PLOCHA [m²]	PODLAHA	OPRAVA POVrchU	POZNÁMKA	OPRAVA STROPU
4003	4.01	KUCHYŇKA	13,0	KERAMICKÁ DLAŽBA	ŠTUKOVÁ OMITKA	ŠTUK.OMITKA+MALBA	ŠTUK.OMITKA+MALBA
4004	4.02	WC-MUŽI-PŘEDSÍN	3,70	KERAMICKÁ DLAŽBA	KERAM.OBKLAĐ 2,0 m	ŠTUK.OMITKA+MALBA	ŠTUK.OMITKA+MALBA
4004a	4.03	WC-MUŽI-PISOÁR	5,63	KERAMICKÁ DLAŽBA	KERAM.OBKLAĐ 2,0 m	ŠTUK.OMITKA+MALBA	ŠTUK.OMITKA+MALBA
4004c	4.04	WC-MUŽI 1	1,26	KERAMICKÁ DLAŽBA	KERAM.OBKLAĐ 2,0 m	ŠTUK.OMITKA+MALBA	ŠTUK.OMITKA+MALBA
4004b	4.05	WC-MUŽI 2	2,20	KERAMICKÁ DLAŽBA	KERAM.OBKLAĐ 2,0 m	ŠTUK.OMITKA+MALBA	ŠTUK.OMITKA+MALBA
4010	4.06	WC-ZENY-PŘEDSÍN	4,42	KERAMICKÁ DLAŽBA	KERAM.OBKLAĐ 2,0 m	ŠTUK.OMITKA+MALBA	ŠTUK.OMITKA+MALBA
	4.07	WC-ZENY	9,62	KERAMICKÁ DLAŽBA	KERAM.OBKLAĐ 2,0 m	ŠTUK.OMITKA+MALBA	ŠTUK.OMITKA+MALBA
	4.08	OKLIDOVÁ MÍSTNOST	1,41	KERAMICKÁ DLAŽBA	KERAM.OBKLAĐ 2,0 m	ŠTUK.OMITKA+MALBA	ŠTUK.OMITKA+MALBA
4010a		WC-ZENY-PŮVODNÍ OZNAČENÍ					
4010b		WC-ZENY-PŮVODNÍ OZNAČENÍ					
4010c		WC-ZENY-PŮVODNÍ OZNAČENÍ					
4010d		WC-ZENY-PŮVODNÍ OZNAČENÍ					

① SKLADBA PODLAHY (PO PROVEDENÍ BOURACÍCH PRACÍ)

- BROUŠENÍ PODLAHY
- VYSÁTÍ PODLAHY
- PENETRACE PODLAHY
- SAMONIVELAČNÍ ŠTĚRKA DO 6 mm
- KERAMICKÁ DLAŽBA – VELKOPLOŠNÁ – 600 x 600 mm,450x450mm,– (odstín dle výběru objednatele), do flexibilního tmelu, spárování – flexibil.spár.hmot

- ② - OPRAVA STĚN a STŘEPŮ – PO OŠKRBÁNÍ MALBY – NAD OBKLADY, ZÁHOZÝ RÝH PO INSTALACÍCH ELEKTRO, VODA,KANALIZACE,OT
- ROZMYVÁNÍ PODKLADU PO OŠKRBÁNÍ MALBY
- PENETRACE POKKLADU – AKRYLATOVÁ
- POTÁŽENÍ VNITŘNÍCH PLOCH ŠTUKEM 3 mm
- MALBY DVOUSLOVNÉ, BÍLÉ, vč. penetrace

PŘED MALBOU – ZAKRYTÍ NEMALOVANÝCH PLOCH (OKNA, DVEŘE, PODLAHY, RADIÁTORY,oj.)

③ STĚNY S KERAM.OBKLADEM – PO PROVEDENÍ BOURACÍCH PRACÍ – OPRAVA 1o

- OPRAŠENÍ (OMETENÍ) STĚN
- OMITKA STĚN POD OBKLADY tl. do 10 mm,vč. PENETRACE
- PENETRACE PLOCH POD OBKLADY
- DODAVKA A MONTÁŽ KERAM.VELKOPLOŠNÝCH OBKLADŮ vč. ukončení řřstou – do výšky cca 2 m, resp. 2,3 m
- ČISTĚNÍ PLOCH PO PROVEDENÍ OBKLADŮ CHEM.PROSTŘEDKY

OPRAVA ZARUBNÍ – ODMAŠTĚNÍ (gřřp. mechan.oškrbání)

- ZAKLADNÍ NÁTER, SYNTETICKÝ SAMOZAKLADUJÍCÍ
- MEZNÁTER, SYNTETICKÝ SAMOZAKLADUJÍCÍ
- KRYCÍ NÁTER, SYNTETICKÝ SAMOZAKLADUJÍCÍ

OPRAVA ZARUBNÍ SE TÝKA NOVÝCH I PŮVODNÍCH ZARUBNÍ

VÝPLNĚ OTVORŮ-DVEŘE – MONTÁŽ DVEŘÍ DO OCELOVÉ ZARUBNĚ-MTŽ PRAHU, KOVÁNÍ, ZÁMKU

- DODAVKA DVEŘÍ – JEDNOKŘÍDLÉ, VNITŘNÍ, DŘEVĚNÉ, PLNĚ BEZ POVRCHOVÉ OPRAVY

- NÁTER DVEŘÍ – ZAKLADNÍ AKRYLATOVÝ + LAKOVACÍ S MEZIBROUŠENÍM AKRYLATOVÝ

ZARUBNÍ – OPALENÍ, ZABROUŠENÍ, VYKRYTOVÁNÍ, NÁSLEDNĚ PŘEBROUŠENÍ, NÁTER, REPASE

STAVNÍCHO KOVÁNÍ, OSAZENÍ ZÁMKU FAB


VÝPLNĚ OTVORŮ- OKNA – NEJSOU PŘEDMĚTEM DODAVKY (ŘEŠENO V RAMCI JINÉHO PROJEKTU)

- NOVÉ PRVKY – DVEŘE, ZARUBNĚ
- PŘÍZDÍKA NA WC – V PŘÍZDÍCE OSAZENÁ NÁDRŽKA A OVLÁDÁNÍ WC – tl. 100mm, výšky dle bočních stěn WC
- ⑤ V OMITCE NAD OBKLADEM-NIKA S PLASTOVÝMI DVIŘKY – 3 KULOVÝ VENTIL – TUV, SV, C
- ⑥ VĚTRACÍ MRŽKA VE DVEŘÍCH 462x124 mm (Mv 450 R S REGULACÍ)

DOKUMENTACE PRO PROVEDENÍ STAVBY

OBSAH	PDPS	FITOX TEAM s.r.o.
VYPRACOVAL	Jméno Přijetí	Vítězná náměstí 576/1
KONTROLOVAL	Jméno Přijetí	160 00 PRAHA 6
STAVEBNÍK	STŘEDOČESKÝ KRAJ, ZBOROVSKÁ 11, PRAHA	IČO: 03805433
MÍSTO STAVBY	ZBOROVSKÁ 11,PRAHA	ZODPOVĚDNÝ PROJEKTANT
NÁZEV STAVBY	REKONSTRUKCE WC- 4.ETAPA	ING.PAVEL KOLÁŘ
	- část " A "	
STAVEB OBJEKT		FORMÁT
ČÁST	D. DOKUMENTACE OBJEKTŮ	DATUM
OBSAH:	PŮDORYS 4. NP - NOVÝ STAV	STUPĚN PD
		PDPS
		MĚŘÍTKO
		Č. VYKRESU
		D.1.7.

4. NP – NOVÝ STAV

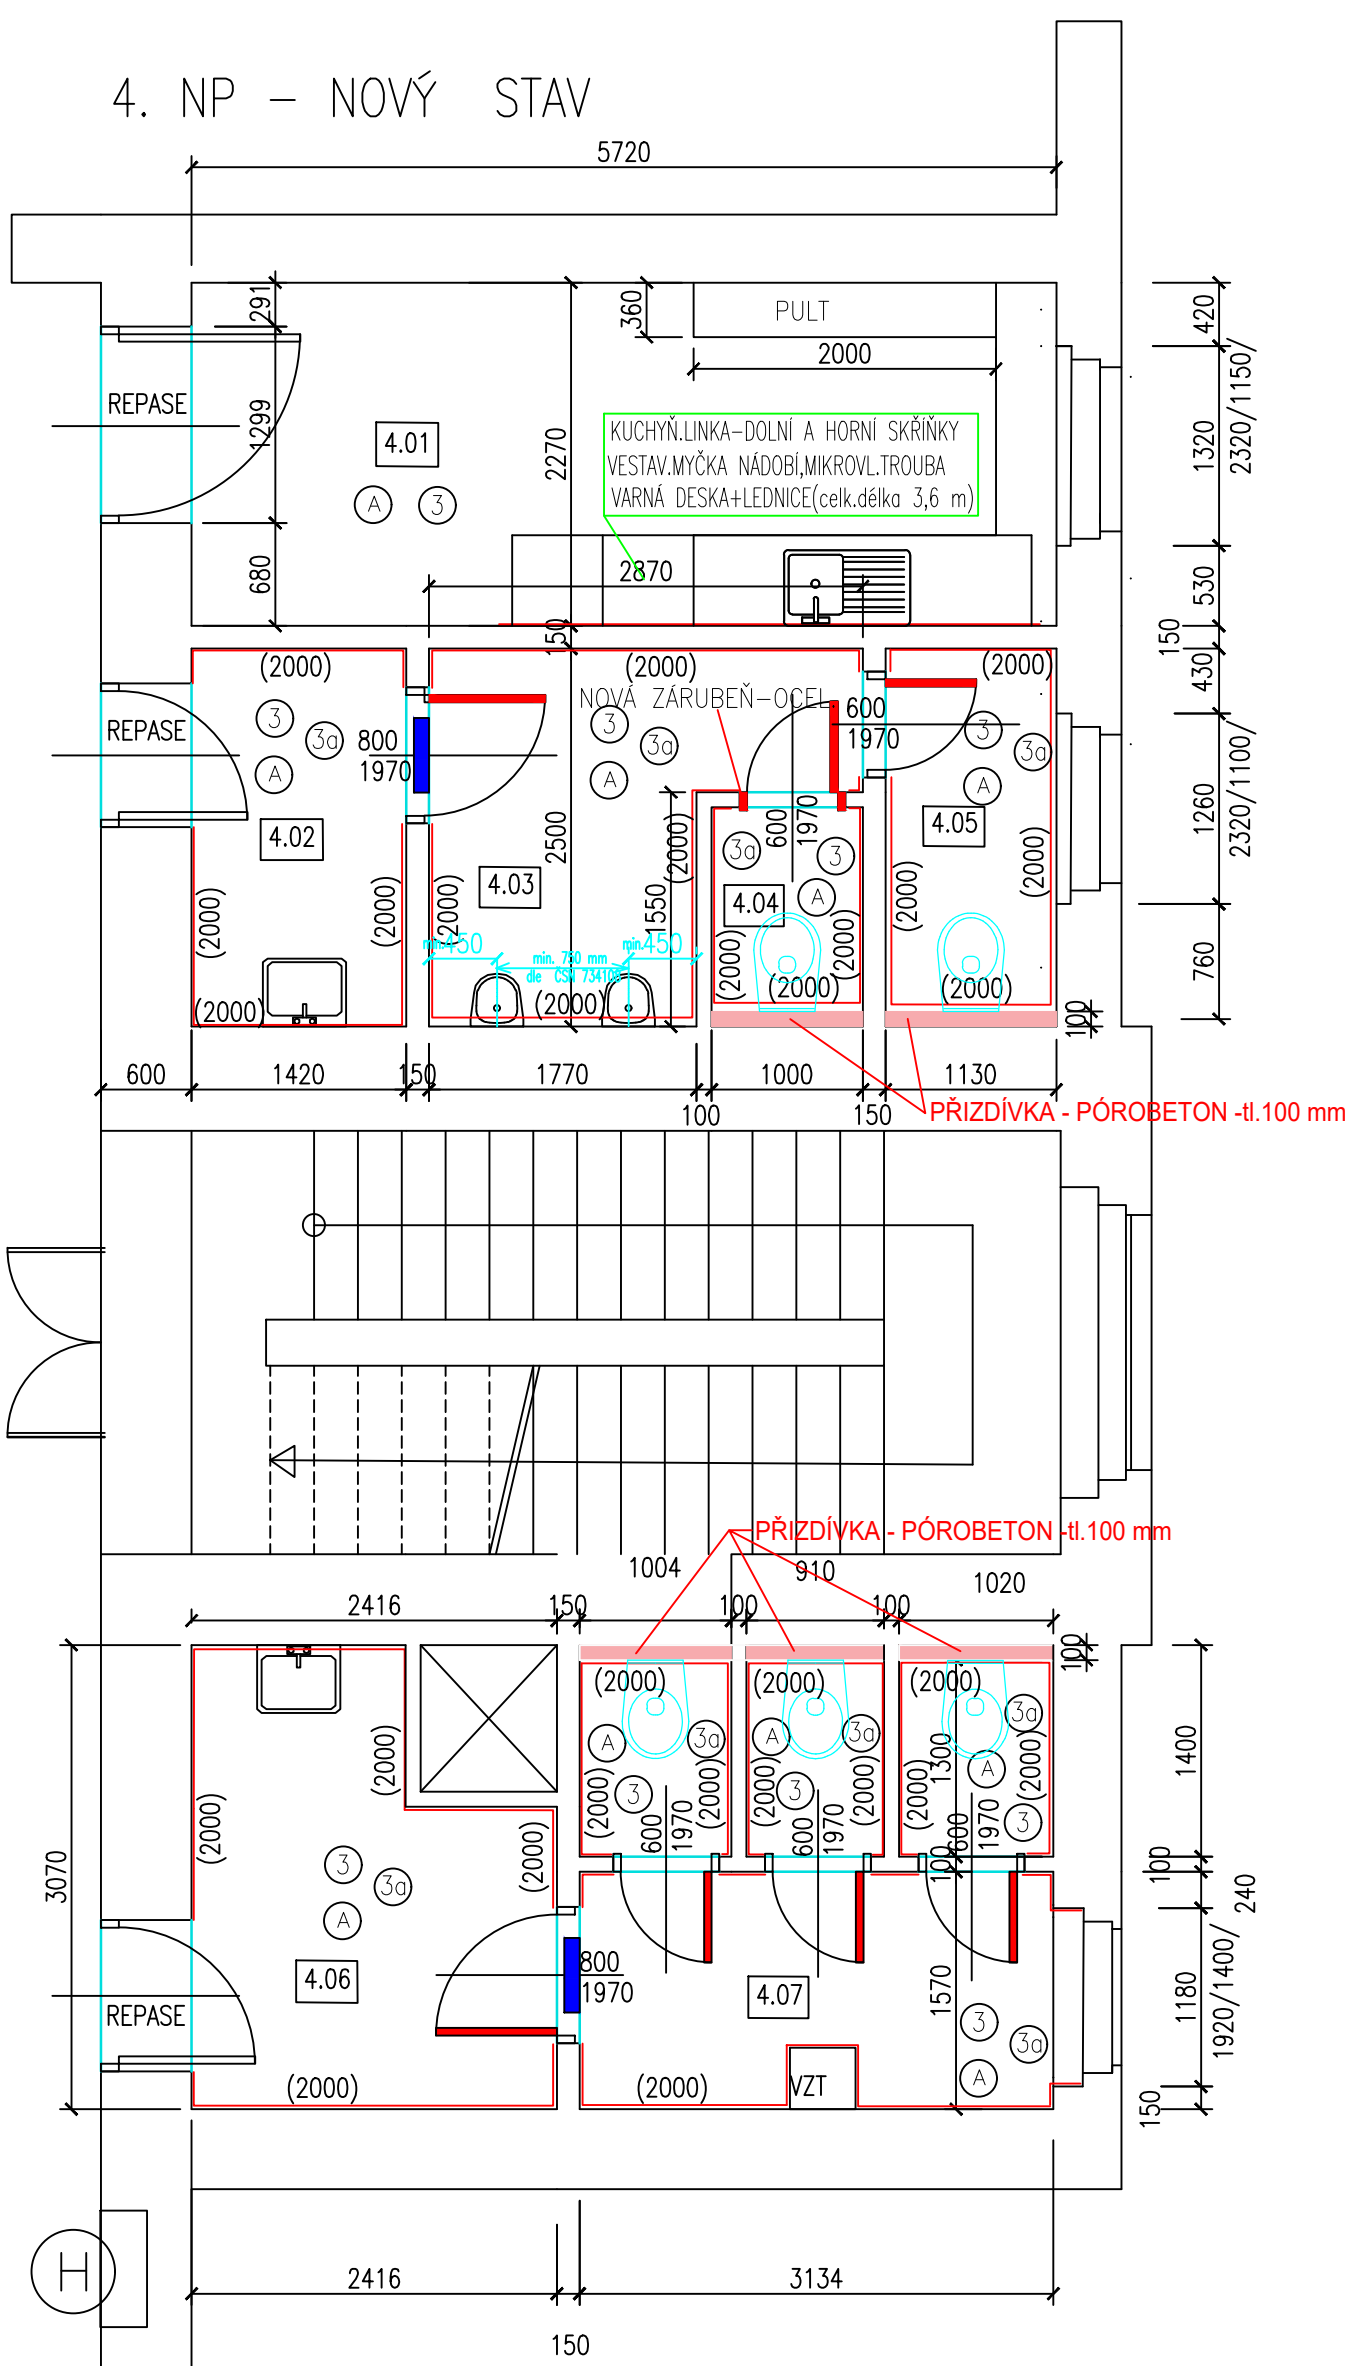

4. NP – LEGENDA MÍSTNOSTI – NOVÝ STAV:

OZN. původní	OZN. die PD	NÁZEV MÍSTNOSTI	PLOCHA [m²]	PODLAHA	OPRAVA POVrchU	POZNÁMKA	OPRAVA STROPU
4003	4.01	KUCHYŇKA	13,0	KERAMICKÁ DLAŽBA	ŠTUKOVÁ OMITKA	ŠTUK.OMITKA+MALBA	ŠTUK.OMITKA+MALBA
4004	4.02	WC-MUŽI-PŘEDSÍN	3,70	KERAMICKÁ DLAŽBA	KERAM.OBKLAĐ 2,0 m	ŠTUK.OMITKA+MALBA	ŠTUK.OMITKA+MALBA
4004a	4.03	WC-MUŽI-PISOÁR	5,63	KERAMICKÁ DLAŽBA	KERAM.OBKLAĐ 2,0 m	ŠTUK.OMITKA+MALBA	ŠTUK.OMITKA+MALBA
4004c	4.04	WC-MUŽI 1	1,26	KERAMICKÁ DLAŽBA	KERAM.OBKLAĐ 2,0 m	ŠTUK.OMITKA+MALBA	ŠTUK.OMITKA+MALBA
4004b	4.05	WC-MUŽI 2	2,20	KERAMICKÁ DLAŽBA	KERAM.OBKLAĐ 2,0 m	ŠTUK.OMITKA+MALBA	ŠTUK.OMITKA+MALBA
4010	4.06	WC-ZENY-PŘEDSÍN	4,42	KERAMICKÁ DLAŽBA	KERAM.OBKLAĐ 2,0 m	ŠTUK.OMITKA+MALBA	ŠTUK.OMITKA+MALBA
	4.07	WC-ZENY	9,62	KERAMICKÁ DLAŽBA	KERAM.OBKLAĐ 2,0 m	ŠTUK.OMITKA+MALBA	ŠTUK.OMITKA+MALBA
	4.08	OKLIDOVÁ MÍSTNOST	1,41	KERAMICKÁ DLAŽBA	KERAM.OBKLAĐ 2,0 m	ŠTUK.OMITKA+MALBA	ŠTUK.OMITKA+MALBA
4010a		WC-ZENY-PŮVODNÍ OZNAČENÍ					
4010b		WC-ZENY-PŮVODNÍ OZNAČENÍ					
4010c		WC-ZENY-PŮVODNÍ OZNAČENÍ					
4010d		WC-ZENY-PŮVODNÍ OZNAČENÍ					

① SKLADBA PODLAHY (PO PROVEDENÍ BOURACÍCH PRACÍ)

- BROUŠENÍ PODLAHY
- VYSÁTÍ PODLAHY
- PENETRACE PODLAHY
- SAMONIVELAČNÍ ŠTĚRKA DO 6 mm
- KERAMICKÁ DLAŽBA – VELKOPLOŠNÁ – 600 x 600 mm,450x450mm,– (odstín dle výběru objednatele), do flexibilního tmelu, spárování – flexibil.spár.hmot

- ② - OPRAVA STĚN a STŘEPŮ – PO OŠKRBÁNÍ MALBY – NAD OBKLADY, ZÁHOZÝ RÝH PO INSTALACÍCH ELEKTRO, VODA,KANALIZACE,OT
- ROZMYVÁNÍ PODKLADU PO OŠKRBÁNÍ MALBY
- PENETRACE POKKLADU – AKRYLATOVÁ
- POTÁŽENÍ VNITŘNÍCH PLOCH ŠTUKEM 3 mm
- MALBY DVOUSLOVNÉ, BÍLÉ, vč. penetrace

PŘED MALBOU – ZAKRYTÍ NEMALOVANÝCH PLOCH (OKNA, DVEŘE, PODLAHY, RADIÁTORY,oj.)

③ STĚNY S KERAM.OBKLADEM – PO PROVEDENÍ BOURACÍCH PRACÍ – OPRAVA 1o

- OPRAŠENÍ (OMETENÍ) STĚN
- OMITKA STĚN POD OBKLADY tl. do 10 mm,vč. PENETRACE
- PENETRACE PLOCH POD OBKLADY
- DODAVKA A MONTÁŽ KERAM.VELKOPLOŠNÝCH OBKLADŮ vč. ukončení řřstou – do výšky cca 2 m, resp. 2,3 m
- ČISTĚNÍ PLOCH PO PROVEDENÍ OBKLADŮ CHEM.PROSTŘEDKY

OPRAVA ZARUBNÍ – ODMAŠTĚNÍ (gřřp. mechan.oškrbání)

- ZAKLADNÍ NÁTER, SYNTETICKÝ SAMOZAKLADUJÍCÍ
- MEZNÁTER, SYNTETICKÝ SAMOZAKLADUJÍCÍ
- KRYCÍ NÁTER, SYNTETICKÝ SAMOZAKLADUJÍCÍ

OPRAVA ZARUBNÍ SE TÝKA NOVÝCH I PŮVODNÍCH ZARUBNÍ

VÝPLNĚ OTVORŮ-DVEŘE – MONTÁŽ DVEŘÍ DO OCELOVÉ ZARUBNĚ-MTŽ PRAHU, KOVÁNÍ, ZÁMKU

- DODAVKA DVEŘÍ – JEDNOKŘÍDLÉ, VNITŘNÍ, DŘEVĚNÉ, PLNĚ BEZ POVRCHOVÉ OPRAVY

- NÁTER DVEŘÍ – ZAKLADNÍ AKRYLATOVÝ + LAKOVACÍ S MEZIBROUŠENÍM AKRYLATOVÝ

ZARUBNÍ – OPALENÍ, ZABROUŠENÍ, VYKRYTOVÁNÍ, NÁSLEDNĚ PŘEBROUŠENÍ, NÁTER, REPASE

STAVNÍCHO KOVÁNÍ, OSAZENÍ ZÁMKU FAB


VÝPLNĚ OTVORŮ- OKNA – NEJSOU PŘEDMĚTEM DODAVKY (ŘEŠENO V RAMCI JINÉHO PROJEKTU)

- NOVÉ PRVKY – DVEŘE, ZARUBNĚ
- PŘÍZDÍKA NA WC – V PŘÍZDÍCE OSAZENÁ NÁDRŽKA A OVLÁDÁNÍ WC – tl. 100mm, výšky dle bočních stěn WC
- ⑤ V OMITCE NAD OBKLADEM-NIKA S PLASTOVÝMI DVIŘKY – 3 KULOVÝ VENTIL – TUV, SV, C
- ⑥ VĚTRACÍ MRŽKA VE DVEŘÍCH 462x124 mm (Mv 450 R S REGULACÍ)

DOKUMENTACE PRO PROVEDENÍ STAVBY

OBSAH	PDPS	FITOX TEAM s.r.o.
VYPRACOVAL	Jméno Přijetí	Vítězná náměstí 576/1
KONTROLOVAL	Jméno Přijetí	160 00 PRAHA 6
STAVEBNÍK	STŘEDOČESKÝ KRAJ, ZBOROVSKÁ 11, PRAHA	IČO: 03805433
MÍSTO STAVBY	ZBOROVSKÁ 11,PRAHA	ZODPOVĚDNÝ PROJEKTANT
NÁZEV STAVBY	REKONSTRUKCE WC- 4.ETAPA	ING.PAVEL KOLÁŘ
	- část " A "	
STAVEB OBJEKT		FORMÁT
ČÁST	D. DOKUMENTACE OBJEKTŮ	DATUM
OBSAH:	PŮDORYS 4. NP - NOVÝ STAV	STUPĚN PD
		PDPS
		MĚŘÍTKO
		Č. VYKRESU
		D.1.7.

4. NP – NOVÝ STAV

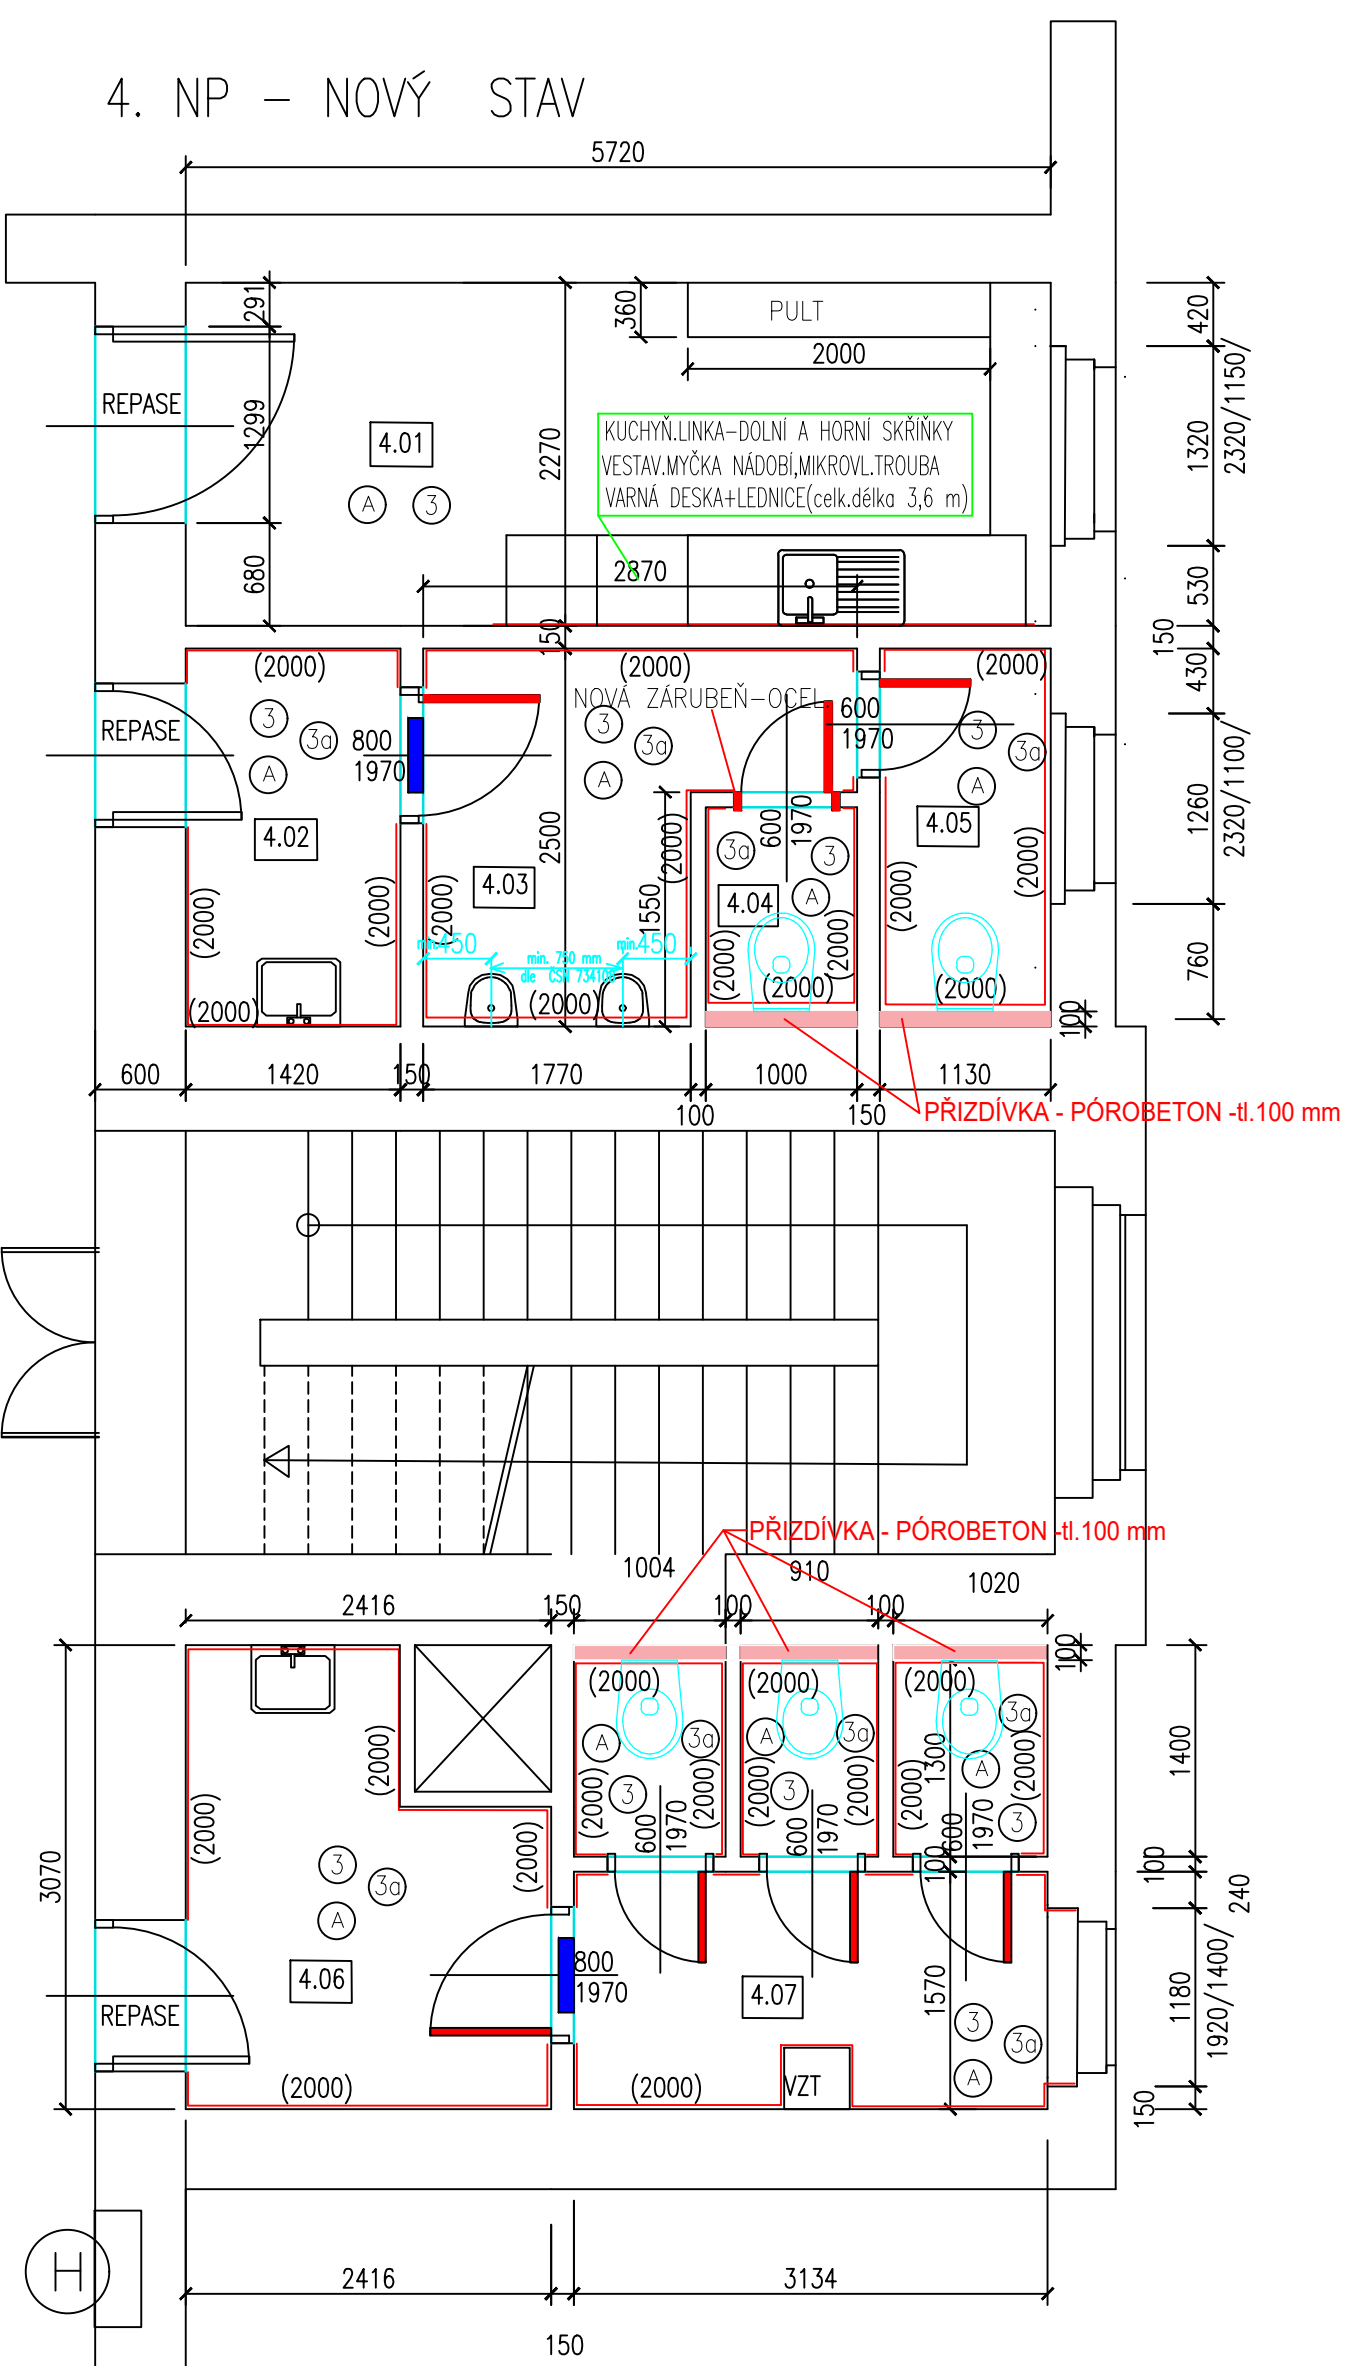

4. NP – LEGENDA MÍSTNOSTI – NOVÝ STAV:

OZN. původní	OZN. die PD	NÁZEV MÍSTNOSTI	PLOCHA [m²]	PODLAHA	OPRAVA POVrchU	POZNÁMKA	OPRAVA STROPU
4003	4.01	KUCHYŇKA	13,0	KERAMICKÁ DLAŽBA	ŠTUKOVÁ OMITKA	ŠTUK.OMITKA+MALBA	ŠTUK.OMITKA+MALBA
4004	4.02	WC-MUŽI-PŘEDSÍN	3,70	KERAMICKÁ DLAŽBA	KERAM.OBKLAĐ 2,0 m	ŠTUK.OMITKA+MALBA	ŠTUK.OMITKA+MALBA
4004a	4.03	WC-MUŽI-PISOÁR	5,63	KERAMICKÁ DLAŽBA	KERAM.OBKLAĐ 2,0 m	ŠTUK.OMITKA+MALBA	ŠTUK.OMITKA+MALBA
4004c	4.04	WC-MUŽI 1	1,26	KERAMICKÁ DLAŽBA	KERAM.OBKLAĐ 2,0 m	ŠTUK.OMITKA+MALBA	ŠTUK.OMITKA+MALBA
4004b	4.05	WC-MUŽI 2	2,20	KERAMICKÁ DLAŽBA	KERAM.OBKLAĐ 2,0 m	ŠTUK.OMITKA+MALBA	ŠTUK.OMITKA+MALBA
4010	4.06	WC-ZENY-PŘEDSÍN	4,42	KERAMICKÁ DLAŽBA	KERAM.OBKLAĐ 2,0 m	ŠTUK.OMITKA+MALBA	ŠTUK.OMITKA+MALBA
	4.07	WC-ZENY	9,62	KERAMICKÁ DLAŽBA	KERAM.OBKLAĐ 2,0 m	ŠTUK.OMITKA+MALBA	ŠTUK.OMITKA+MALBA
	4.08	OKLIDOVÁ MÍSTNOST	1,41	KERAMICKÁ DLAŽBA	KERAM.OBKLAĐ 2,0 m	ŠTUK.OMITKA+MALBA	ŠTUK.OMITKA+MALBA
4010a		WC-ZENY-PŮVODNÍ OZNAČENÍ					
4010b		WC-ZENY-PŮVODNÍ OZNAČENÍ					
4010c		WC-ZENY-PŮVODNÍ OZNAČENÍ					
4010d		WC-ZENY-PŮVODNÍ OZNAČENÍ					

① SKLADBA PODLAHY (PO PROVEDENÍ BOURACÍCH PRACÍ)

- BROUŠENÍ PODLAHY
- VYSÁTÍ PODLAHY
- PENETRACE PODLAHY
- SAMONIVELAČNÍ ŠTĚRKA DO 6 mm
- KERAMICKÁ DLAŽBA – VELKOPLOŠNÁ – 600 x 600 mm,450x450mm,– (odstín dle výběru objednatele), do flexibilního tmelu, spárování – flexibil.spár.hmot

- ② - OPRAVA STĚN a STŘEPŮ – PO OŠKRBÁNÍ MALBY – NAD OBKLADY, ZÁHOZÝ RÝH PO INSTALACÍCH ELEKTRO, VODA,KANALIZACE,OT
- ROZMYVÁNÍ PODKLADU PO OŠKRBÁNÍ MALBY
- PENETRACE P