

PŘÍZEMÍ - LEGENDA MÍSTNOSTÍ - NOVÝ STAV:


OZN.	NÁZEV MÍSTNOSTI	PLOCHA [m ²]	PODLAHA	OPRAVA POVrchU	POZNÁMKA	OPRAVA STROPU
O.01	CHODBA	2,51	KERAMICKÁ DLAŽBA	KERAM.OBKLAĐ 2,0 m	ŠTUK.OMITKA+MALBA	PODHLÉĐ - SDK
O.02	SPRCHA	5,22	KERAMICKÁ DLAŽBA	KERAM.OBKLAĐ 2,3 m	ŠTUK.OMITKA+MALBA	PODHLÉĐ - SDK
O.03	WC	1,31	KERAMICKÁ DLAŽBA	KERAM.OBKLAĐ 2,0 m	ŠTUK.OMITKA+MALBA	PODHLÉĐ - SDK
O.04	OKLADOVÁ MÍSTNOST	1,25	KERAMICKÁ DLAŽBA	KERAM.OBKLAĐ 2,0 m	ŠTUK.OMITKA+MALBA	PODHLÉĐ - SDK
O.05	ŠATNA	4,80	KERAMICKÁ DLAŽBA	KERAM.OBKLAĐ 2,3 m	ŠTUK.OMITKA+MALBA	PODHLÉĐ - SDK

- ① SKLADBA PODLAHY (PO PROVEDENÍ BOURACÍCH PRACÍ)
- BROUŠENÍ PODLAHY
 - VYSÁTÍ PODLAHY
 - PENETRACE PODLAHY
 - SAMONIVELAČNÍ ŠTERKA DO 6 mm
 - KERAMICKÁ DLAŽBA - VELKOPLOŠNÁ - 450 x 450 mm-- do flexibilního tmelu, spárování - flexibil.spár.hmot
- ② - OPRAVA STĚN a STROPŮ - PO OŠKRBÁNÍ MALBY - NAD OBKLADY, ZÁHOZY RÝH PO INSTALACÍCH ELEKTRO, VODÁKANALIZACE,OT
- ROZMYVÁNÍ PODKLADU PO OŠKRBÁNÍ MALBY
 - PENETRACE PODKLADU - AKRYLÁTOVÁ
 - POTÁZENÍ VNITŘNÍCH PLOCH ŠTUKEM 3 mm
 - MALBY DVOUNÁSOBNĚ, BÍLÉ, PROTIPLISNOVĚ vč. penetrace
- POZN. : STROP - PODHLÉĐ SÁDROKARTON VE SKLADBĚ:
- SDK- DESKY GFH2 -tl. 12,5 mm, + parozábrana+izolace-tl.100(DVOUITÝ KOVOVÝ ROŠT)
 - PENETRACE + DVOUNÁSOBNÍ NÁTER SDK
 - TMĚLENÍ SPAR MEZI PODHLEDEM SDK A STĚNOU - AKRYLÁTOVÝM TMĚLEM
- PŘED MALBOU - ZAKRYTÍ NEMALOVANÝCH PLOCH (OKNA, DVEŘE, PODLAHY, RADIÁTORY...j.)
- ③ STĚNY S KERAM.OBKLADEM - PO PROVEDENÍ BOURACÍCH PRACÍ - OPRAVA ①
- OPRAŠENÍ (OMETENÍ) STĚN
 - OMITKA STĚN POD OBKLADY tl. do 10 mm,vč. PENETRACE
 - PENETRACE PLOCH POD OBKLADY
 - DODÁVKA A MONTÁŽ KERAM.VELKOPLOŠNÝCH OBKLADŮ vč. ukáčení lištou - do výšky cca 2 m, resp. 2,3 m
 - OČIŠTĚNÍ PLOCH PO PROVEDENÍ OBKLADŮ CHEM.PROSTŘEDKY
- OPRAVA ZÁRUBNÍ - ODMÁŠTĚNÍ (přip. mechan.odšrábění)
- ZAKLADNÍ NÁTER, SYNTETICKÝ SAMOZAKLADUJÍCÍ
 - MEZINÁTER, SYNTETICKÝ SAMOZAKLADUJÍCÍ
 - KRYCÍ NÁTER, SYNTETICKÝ SAMOZAKLADUJÍCÍ
- VÝPLNĚ OTVORŮ-DVEŘE - MONTÁŽ DVEŘÍ DO OCELOVÉ ZÁRUBNĚ-MTŽ PRAHU, KOVÁNÍ, ZÁMKU
- DODÁVKA DVEŘÍ - JEDNOKRÁJLE, VNITŘNÍ, DŘEVĚNÉ, PLNĚ BEZ POKROHOVÉ OPRAVY
 - NÁTER DVEŘÍ - ZAKLADNÍ AKRYLÁTOVÝ + LAKOVACÍ S MEZIBROUŠENÍM AKRYLÁTOVÝ
- VÝPLNĚ OTVORŮ- OKNA - NEJSOU PŘEDMĚTEM DODÁVKY (ŘEŠENO V RÁMCI JINÉHO PROJEKTU)

■ VĚTRACÍ MŘÍŽKA VE DVEŘÍCH 462x124 mm (MV 450 R S REGULACÍ)

DOKUMENTACE PRO PROVEDENÍ STAVBY

OBSAH	PDPS	FITOX TEAM s.r.o.
VYPRACOVAL	Jméno Příjmení	Vítězné náměstí 576/1
KONTROLOVAL	Jméno Příjmení	160 00 PRAHA 6
STAVEBNÍK	STŘEDOČESKÝ KRAJ, ZBOROVSKÁ 11, PRAHA	IČO: 03805433
MÍSTO STAVBY	ZBOROVSKÁ 11,PRAHA	ZODPOVĚDNÝ PROJEKTANT
NÁZEV STAVBY	REKONSTRUKCE WC - 4.ETAPA	ING.PAVEL KOLÁŘ
STAVEB.OBJEKT	- část " A "	FORMÁT
ČÁST	D. DOKUMENTACE OBJEKTŮ	DATUM
OBSAH:	PŮDORYS PŘÍZEMÍ - NOVÝ STAV	STUPĚN PD
		PDPS
		Č. VYKRESU
		D.1.3.

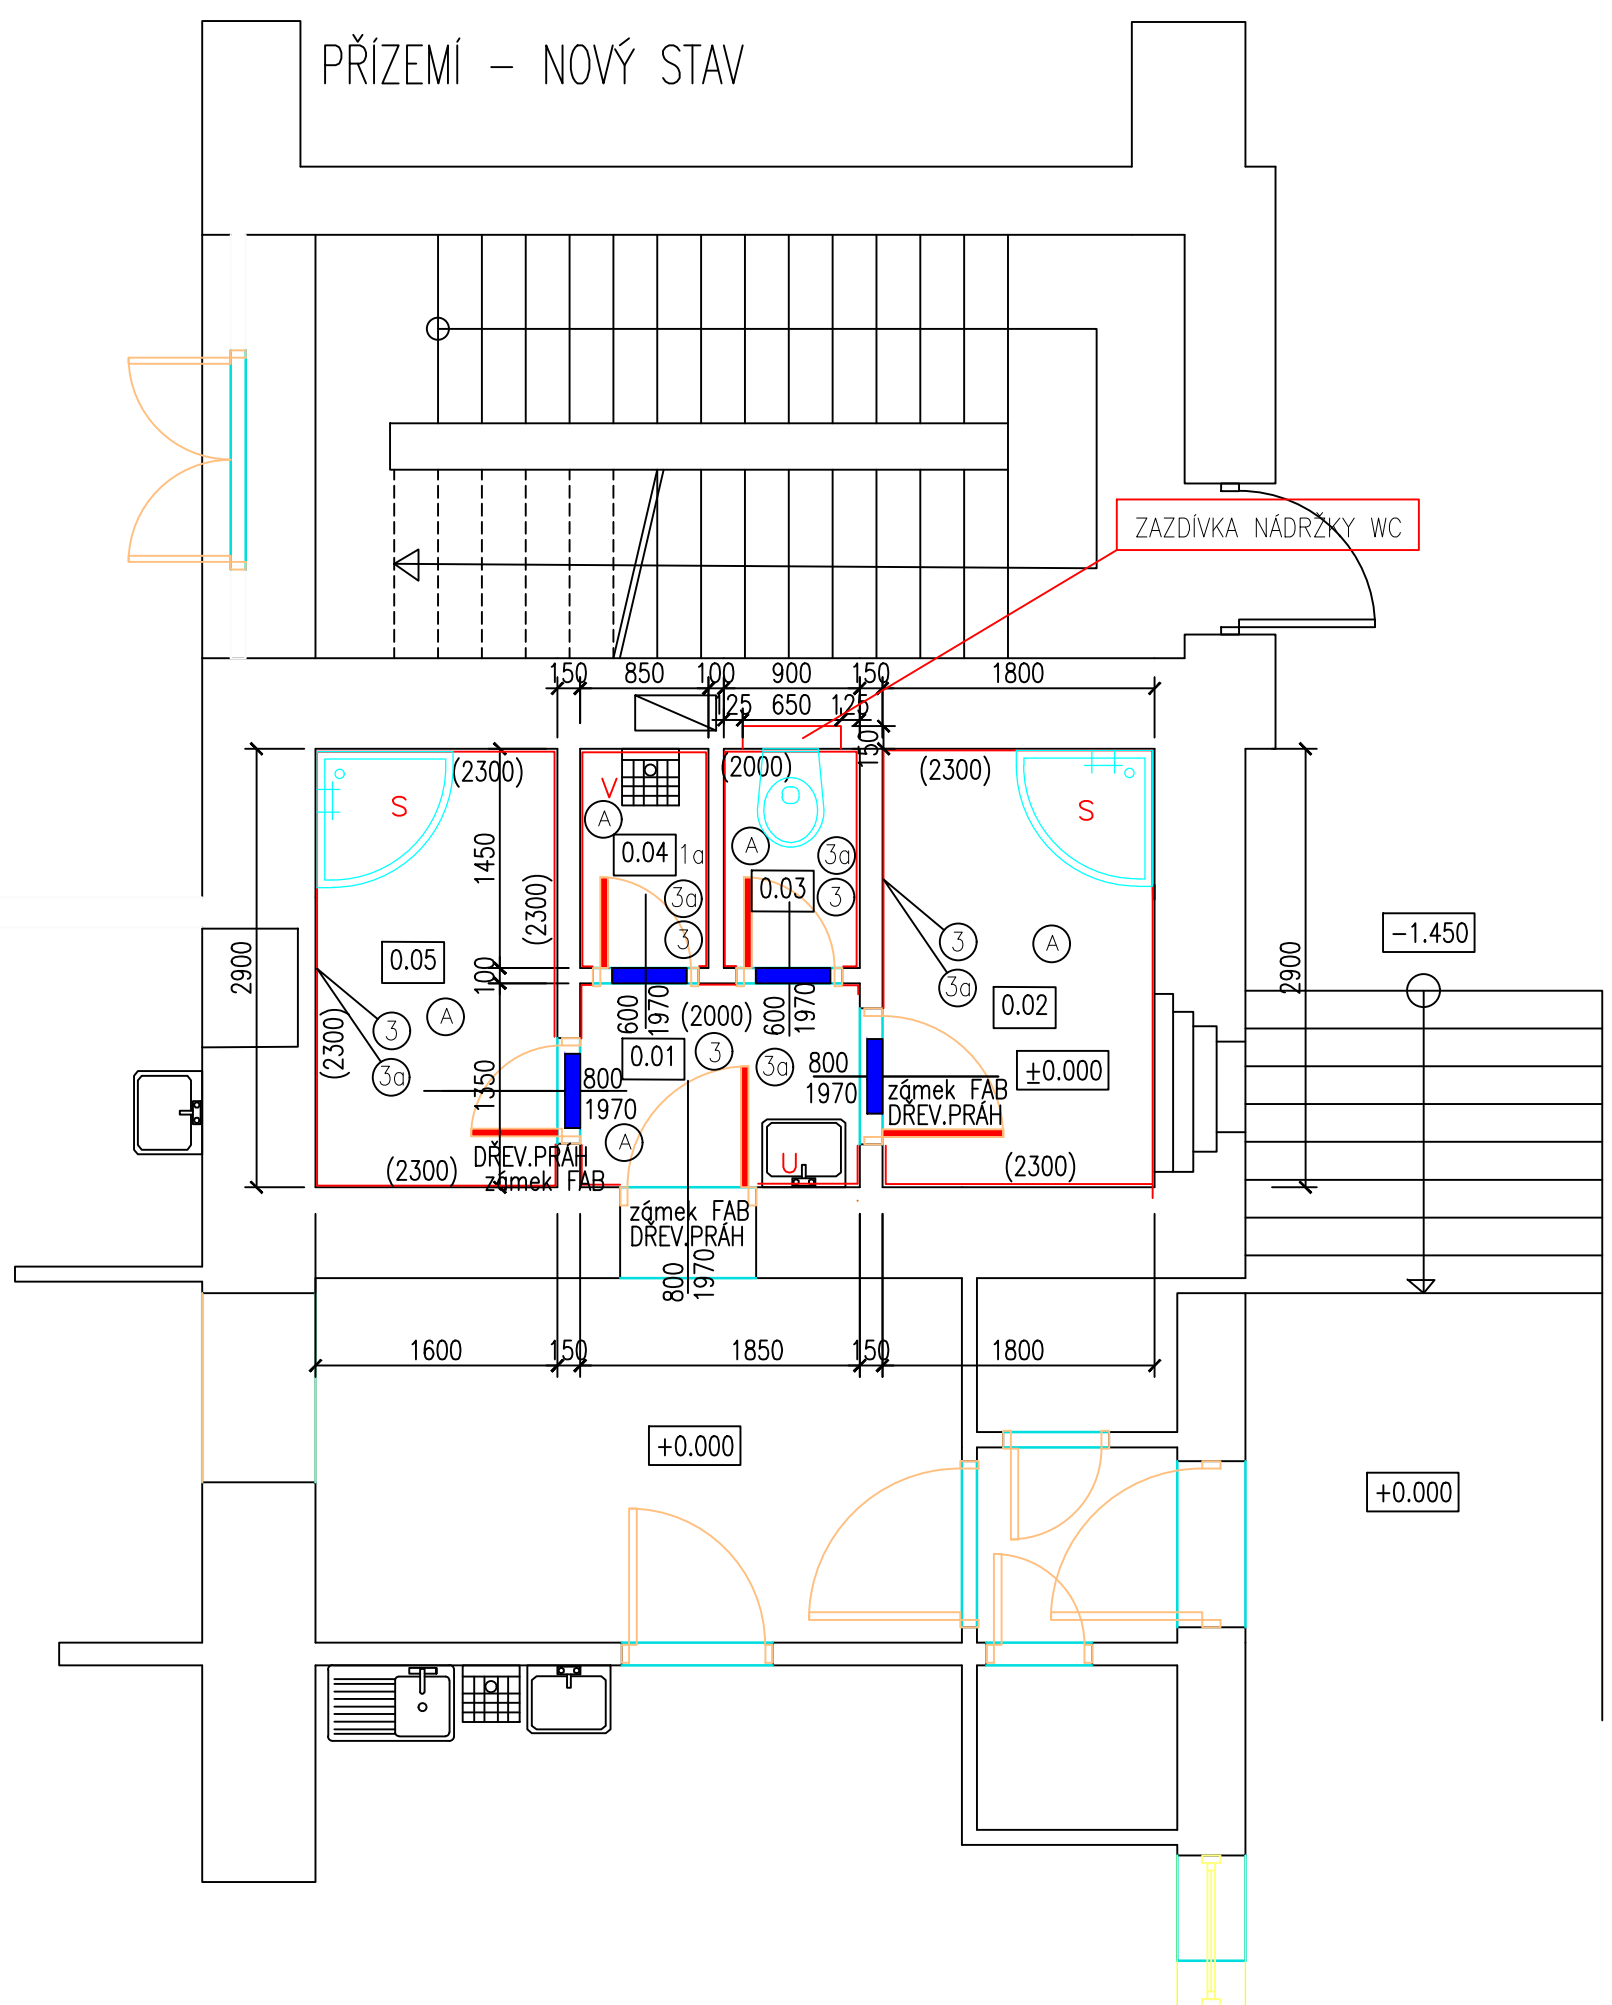

PŘÍZEMÍ - LEGENDA MÍSTNOSTÍ - NOVÝ STAV:


OZN.	NÁZEV MÍSTNOSTI	PLOCHA [m ²]	PODLAHA	OPRAVA POVrchU	POZNÁMKA	OPRAVA STROPU
O.01	CHODBA	2,51	KERAMICKÁ DLAŽBA	KERAM.OBKLAĐ 2,0 m	ŠTUK.OMITKA+MALBA	PODHLÉĐ - SDK
O.02	SPRCHA	5,22	KERAMICKÁ DLAŽBA	KERAM.OBKLAĐ 2,3 m	ŠTUK.OMITKA+MALBA	PODHLÉĐ - SDK
O.03	WC	1,31	KERAMICKÁ DLAŽBA	KERAM.OBKLAĐ 2,0 m	ŠTUK.OMITKA+MALBA	PODHLÉĐ - SDK
O.04	OKLADOVÁ MÍSTNOST	1,25	KERAMICKÁ DLAŽBA	KERAM.OBKLAĐ 2,0 m	ŠTUK.OMITKA+MALBA	PODHLÉĐ - SDK
O.05	ŠATNA	4,80	KERAMICKÁ DLAŽBA	KERAM.OBKLAĐ 2,3 m	ŠTUK.OMITKA+MALBA	PODHLÉĐ - SDK

- ① SKLADBA PODLAHY (PO PROVEDENÍ BOURACÍCH PRACÍ)
- BROUŠENÍ PODLAHY
 - VYSÁTÍ PODLAHY
 - PENETRACE PODLAHY
 - SAMONIVELAČNÍ ŠTERKA DO 6 mm
 - KERAMICKÁ DLAŽBA - VELKOPLOŠNÁ - 450 x 450 mm-- do flexibilního tmelu, spárování - flexibil.spár.hmot
- ② - OPRAVA STĚN a STROPŮ - PO OŠKRBÁNÍ MALBY - NAD OBKLADY, ZÁHOZY RÝH PO INSTALACÍCH ELEKTRO, VODÁKANALIZACE,OT
- ROZMYVÁNÍ PODKLADU PO OŠKRBÁNÍ MALBY
 - PENETRACE PODKLADU - AKRYLÁTOVÁ
 - POTÁZENÍ VNITŘNÍCH PLOCH ŠTUKEM 3 mm
 - MALBY DVOUNÁSOBNĚ, BÍLÉ, PROTIPLISNOVĚ vč. penetrace
- POZN. : STROP - PODHLÉĐ SÁDROKARTON VE SKLADBĚ:
- SDK- DESKY GFH2 -tl. 12,5 mm, + parozábrana+izolace-tl.100(DVOUITÝ KOVOVÝ ROŠT)
 - PENETRACE + DVOUNÁSOBNÍ NÁTER SDK
 - TMĚLENÍ SPAR MEZI PODHLEDEM SDK A STĚNOU - AKRYLÁTOVÝM TMĚLEM
- PŘED MALBOU - ZAKRYTÍ NEMALOVANÝCH PLOCH (OKNA, DVEŘE, PODLAHY, RADIÁTORY...j.)
- ③ STĚNY S KERAM.OBKLADEM - PO PROVEDENÍ BOURACÍCH PRACÍ - OPRAVA ①
- OPRAŠENÍ (OMETENÍ) STĚN
 - OMITKA STĚN POD OBKLADY tl. do 10 mm,vč. PENETRACE
 - PENETRACE PLOCH POD OBKLADY
 - DODÁVKA A MONTÁŽ KERAM.VELKOPLOŠNÝCH OBKLADŮ vč. ukáčení lištou - do výšky cca 2 m, resp. 2,3 m
 - OČIŠTĚNÍ PLOCH PO PROVEDENÍ OBKLADŮ CHEM.PROSTŘEDKY
- OPRAVA ZÁRUBNÍ - ODMÁŠTĚNÍ (přip. mechan.odšrábění)
- ZAKLADNÍ NÁTER, SYNTETICKÝ SAMOZAKLADUJÍCÍ
 - MEZINÁTER, SYNTETICKÝ SAMOZAKLADUJÍCÍ
 - KRYCÍ NÁTER, SYNTETICKÝ SAMOZAKLADUJÍCÍ
- VÝPLNĚ OTVORŮ-DVEŘE - MONTÁŽ DVEŘÍ DO OCELOVÉ ZÁRUBNĚ-MTŽ PRAHU, KOVÁNÍ, ZÁMKU
- DODÁVKA DVEŘÍ - JEDNOKRÁJLE, VNITŘNÍ, DŘEVĚNÉ, PLNĚ BEZ POKROHOVÉ OPRAVY
 - NÁTER DVEŘÍ - ZAKLADNÍ AKRYLÁTOVÝ + LAKOVACÍ S MEZIBROUŠENÍM AKRYLÁTOVÝ
- VÝPLNĚ OTVORŮ- OKNA - NEJSOU PŘEDMĚTEM DODÁVKY (ŘEŠENO V RÁMCI JINÉHO PROJEKTU)

■ VĚTRACÍ MŘÍŽKA VE DVEŘÍCH 462x124 mm (MV 450 R S REGULACÍ)

DOKUMENTACE PRO PROVEDENÍ STAVBY

OBSAH	PDPS	FITOX TEAM s.r.o.
VYPRACOVAL	Jméno Příjmení	Vítězné náměstí 576/1
KONTROLOVAL	Jméno Příjmení	160 00 PRAHA 6
STAVEBNÍK	STŘEDOČESKÝ KRAJ, ZBOROVSKÁ 11, PRAHA	IČO: 03805433
MÍSTO STAVBY	ZBOROVSKÁ 11,PRAHA	ZODPOVĚDNÝ PROJEKTANT
NÁZEV STAVBY	REKONSTRUKCE WC - 4.ETAPA	ING.PAVEL KOLÁŘ
STAVEB.OBJEKT	- část " A "	FORMÁT
ČÁST	D. DOKUMENTACE OBJEKTŮ	DATUM
OBSAH:	PŮDORYS PŘÍZEMÍ - NOVÝ STAV	STUPĚN PD
		PDPS
		Č. VYKRESU
		D.1.3.

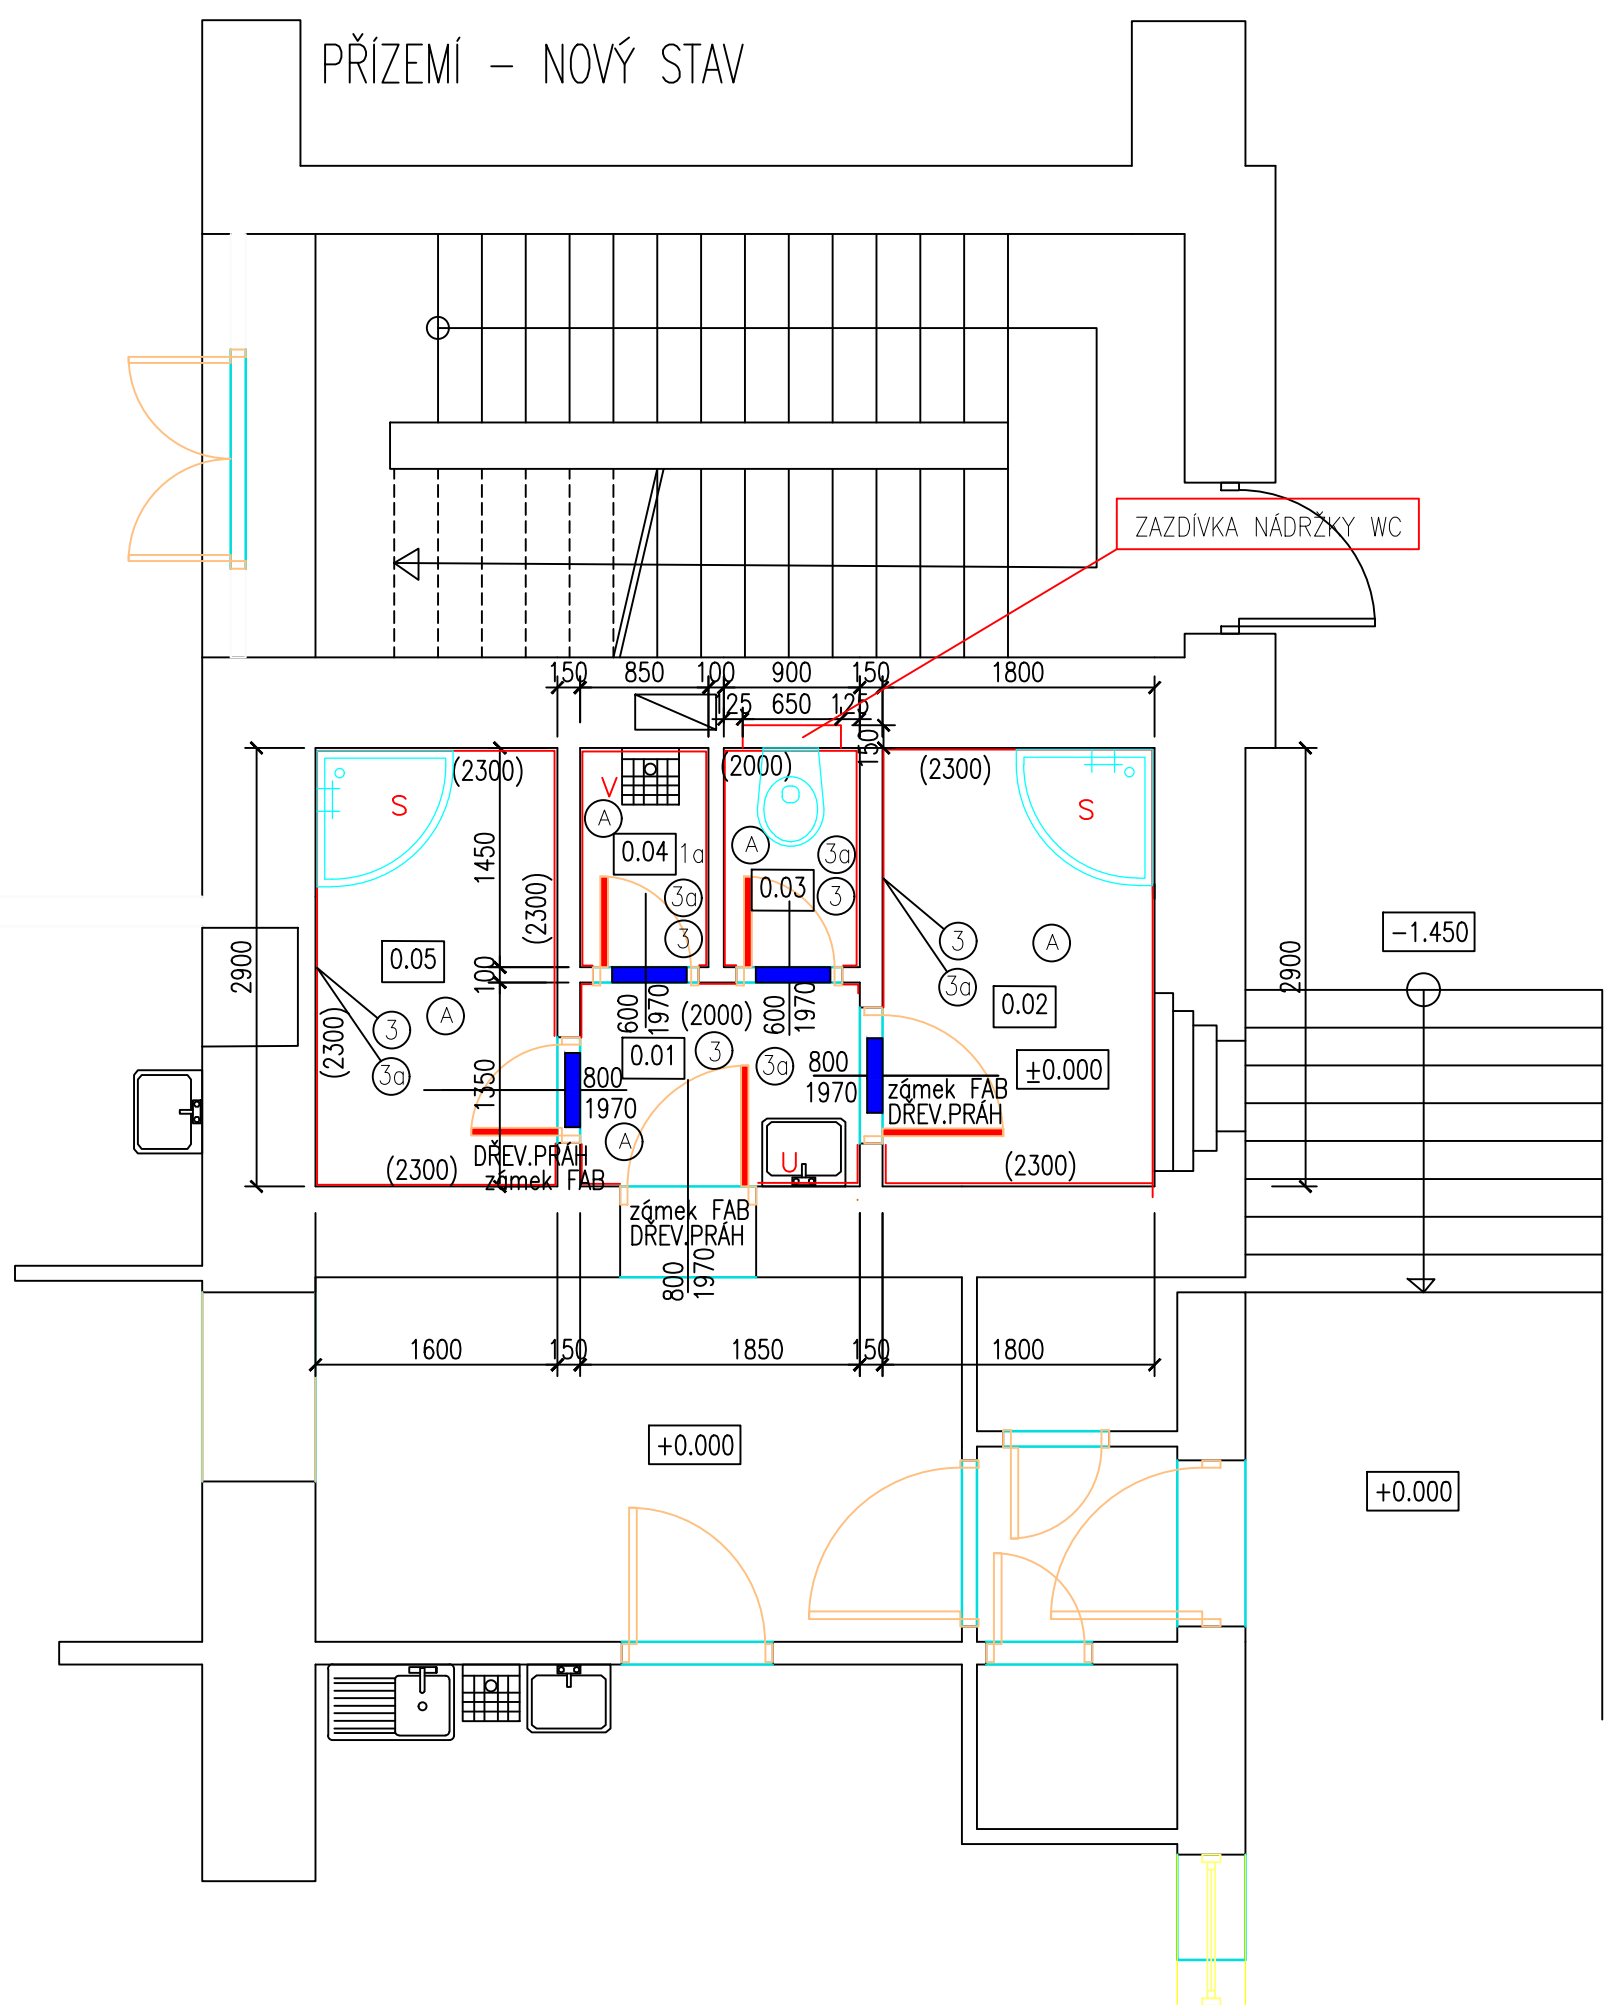

PŘÍZEMÍ - LEGENDA MÍSTNOSTÍ - NOVÝ STAV:


OZN.	NÁZEV MÍSTNOSTI	PLOCHA [m ²]	PODLAHA	OPRAVA POVrchU	POZNÁMKA	OPRAVA STROPU
O.01	CHODBA	2,51	KERAMICKÁ DLAŽBA	KERAM.OBKLAĐ 2,0 m	ŠTUK.OMITKA+MALBA	PODHLÉĐ - SDK
O.02	SPRCHA	5,22	KERAMICKÁ DLAŽBA	KERAM.OBKLAĐ 2,3 m	ŠTUK.OMITKA+MALBA	PODHLÉĐ - SDK
O.03	WC	1,31	KERAMICKÁ DLAŽBA	KERAM.OBKLAĐ 2,0 m	ŠTUK.OMITKA+MALBA	PODHLÉĐ - SDK
O.04	OKLADOVÁ MÍSTNOST	1,25	KERAMICKÁ DLAŽBA	KERAM.OBKLAĐ 2,0 m	ŠTUK.OMITKA+MALBA	PODHLÉĐ - SDK
O.05	ŠATNA	4,80	KERAMICKÁ DLAŽBA	KERAM.OBKLAĐ 2,3 m	ŠTUK.OMITKA+MALBA	PODHLÉĐ - SDK

- ① SKLADBA PODLAHY (PO PROVEDENÍ BOURACÍCH PRACÍ)
- BROUŠENÍ PODLAHY
 - VYSÁTÍ PODLAHY
 - PENETRACE PODLAHY
 - SAMONIVELAČNÍ ŠTERKA DO 6 mm
 - KERAMICKÁ DLAŽBA - VELKOPLOŠNÁ - 450 x 450 mm-- do flexibilního tmelu, spárování - flexibil.spár.hmot
- ② - OPRAVA STĚN a STROPŮ - PO OŠKRBÁNÍ MALBY - NAD OBKLADY, ZÁHOZY RÝH PO INSTALACÍCH ELEKTRO, VODÁKANALIZACE,OT
- ROZMYVÁNÍ PODKLADU PO OŠKRBÁNÍ MALBY
 - PENETRACE PODKLADU - AKRYLÁTOVÁ
 - POTÁZENÍ VNITŘNÍCH PLOCH ŠTUKEM 3 mm
 - MALBY DVOUNÁSOBNĚ, BÍLÉ, PROTIPLISNOVĚ vč. penetrace
- POZN. : STROP - PODHLÉĐ SÁDROKARTON VE SKLADBĚ:
- SDK- DESKY GFH2 -tl. 12,5 mm, + parozábrana+izolace-tl.100(DVOUITÝ KOVOVÝ ROŠT)
 - PENETRACE + DVOUNÁSOBNÍ NÁTER SDK
 - TMĚLENÍ SPAR MEZI PODHLEDEM SDK A STĚNOU - AKRYLÁTOVÝM TMĚLEM
- PŘED MALBOU - ZAKRYTÍ NEMALOVANÝCH PLOCH (OKNA, DVEŘE, PODLAHY, RADIÁTORY...j.)
- ③ STĚNY S KERAM.OBKLADEM - PO PROVEDENÍ BOURACÍCH PRACÍ - OPRAVA ①
- OPRAŠENÍ (OMETENÍ) STĚN
 - OMITKA STĚN POD OBKLADY tl. do 10 mm,vč. PENETRACE
 - PENETRACE PLOCH POD OBKLADY
 - DODÁVKA A MONTÁŽ KERAM.VELKOPLOŠNÝCH OBKLADŮ vč. ukáčení lištou - do výšky cca 2 m, resp. 2,3 m
 - OČIŠTĚNÍ PLOCH PO PROVEDENÍ OBKLADŮ CHEM.PROSTŘEDKY
- OPRAVA ZÁRUBNÍ - ODMÁŠTĚNÍ (přip. mechan.odšrábění)
- ZAKLADNÍ NÁTER, SYNTETICKÝ SAMOZAKLADUJÍCÍ
 - MEZINÁTER, SYNTETICKÝ SAMOZAKLADUJÍCÍ
 - KRYCÍ NÁTER, SYNTETICKÝ SAMOZAKLADUJÍCÍ
- VÝPLNĚ OTVORŮ-DVEŘE - MONTÁŽ DVEŘÍ DO OCELOVÉ ZÁRUBNĚ-MTŽ PRAHU, KOVÁNÍ, ZÁMKU
- DODÁVKA DVEŘÍ - JEDNOKRÁJLE, VNITŘNÍ, DŘEVĚNÉ, PLNĚ BEZ POKROHOVÉ OPRAVY
 - NÁTER DVEŘÍ - ZAKLADNÍ AKRYLÁTOVÝ + LAKOVACÍ S MEZIBROUŠENÍM AKRYLÁTOVÝ
- VÝPLNĚ OTVORŮ- OKNA - NEJSOU PŘEDMĚTEM DODÁVKY (ŘEŠENO V RÁMCI JINÉHO PROJEKTU)

■ VĚTRACÍ MŘÍŽKA VE DVEŘÍCH 462x124 mm (MV 450 R S REGULACÍ)

DOKUMENTACE PRO PROVEDENÍ STAVBY

OBSAH	PDPS	FITOX TEAM s.r.o.
VYPRACOVAL	Jméno Příjmení	Vítězné náměstí 576/1
KONTROLOVAL	Jméno Příjmení	160 00 PRAHA 6
STAVEBNÍK	STŘEDOČESKÝ KRAJ, ZBOROVSKÁ 11, PRAHA	IČO: 03805433
MÍSTO STAVBY	ZBOROVSKÁ 11,PRAHA	ZODPOVĚDNÝ PROJEKTANT
NÁZEV STAVBY	REKONSTRUKCE WC - 4.ETAPA	ING.PAVEL KOLÁŘ
STAVEB.OBJEKT	- část " A "	FORMÁT
ČÁST	D. DOKUMENTACE OBJEKTŮ	DATUM
OBSAH:	PŮDORYS PŘÍZEMÍ - NOVÝ STAV	STUPĚN PD
		PDPS
		Č. VYKRESU
		D.1.3.

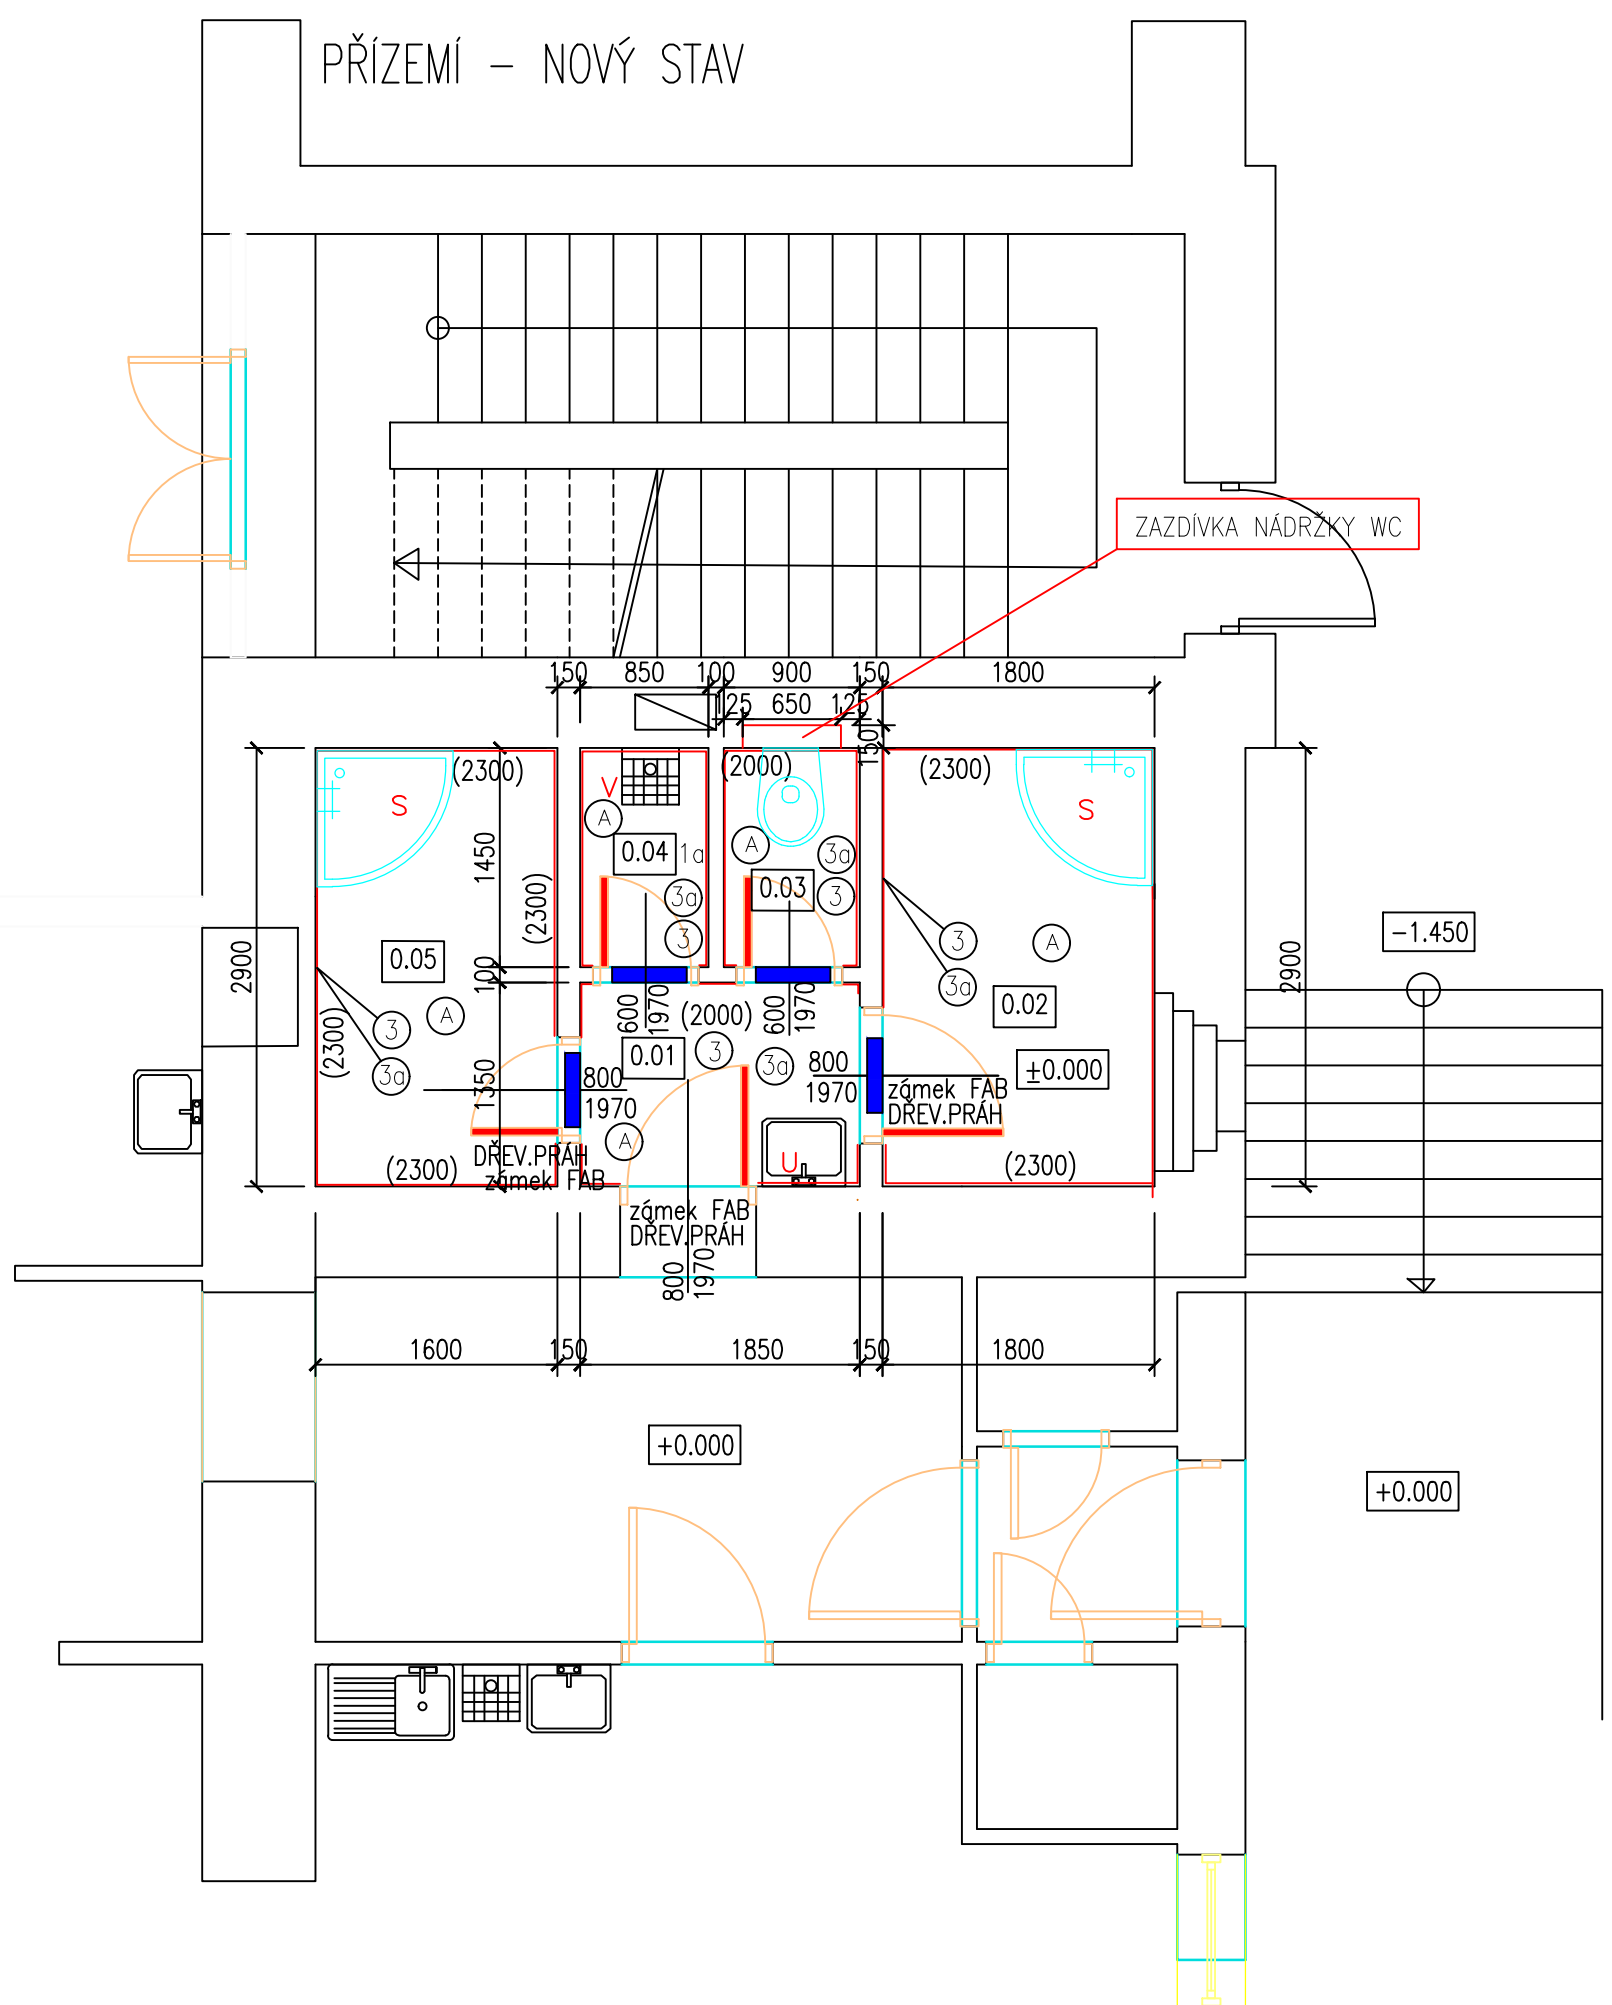

PŘÍZEMÍ - LEGENDA MÍSTNOSTÍ - NOVÝ STAV:

OZN.	NÁZEV MÍSTNOSTI	PLOCHA [m ²]	PODLAHA	OPRAVA POVrchU	POZNÁMKA	OPRAVA STROPU
O.01	CHODBA	2,51	KERAMICKÁ DLAŽBA	KERAM.OBKLAĐ 2,0 m	ŠTUK.OMITKA+MALBA	PODHLÉĐ - SDK
O.02	SPRCHA	5,22	KERAMICKÁ DLAŽBA	KERAM.OBKLAĐ 2,3 m	ŠTUK.OMITKA+MALBA	PODHLÉĐ - SDK
O.03	WC	1,31	KERAMICKÁ DLAŽBA	KERAM.OBKLAĐ 2,0 m	ŠTUK.OMITKA+MALBA	PODHLÉĐ - SDK
O.04	OKLADOVÁ MÍSTNOST	1,25	KERAMICKÁ DLAŽBA	KERAM.OBKLAĐ 2,0 m	ŠTUK.OMITKA+MALBA	PODHLÉĐ - SDK
O.05	ŠATNA	4,80	KERAMICKÁ DLAŽBA	KERAM.OBKLAĐ 2,3 m	ŠTUK.OMITKA+MALBA	PODHLÉĐ - SDK

- ① SKLADBA PODLAHY (PO PROVEDENÍ BOURACÍCH PRACÍ)
- BROUŠENÍ PODLAHY
 - VYSÁTÍ PODLAHY
 - PENETRACE PODLAHY
 - SAMONIVELAČNÍ ŠTERKA DO 6 mm
 - KERAMICKÁ DLAŽBA - VELKOPLOŠNÁ - 450 x 450 mm-- do flexibilního tmelu, spárování - flexibil.spár.hmot
- ② - OPRAVA STĚN a STROPŮ - PO OŠKRBÁNÍ MALBY - NAD OBKLADY, ZÁHOZY RÝH PO INSTALACÍCH ELEKTRO, VODÁKANALIZACE,OT
- ROZMYVÁNÍ PODKLADU PO OŠKRBÁNÍ MALBY
 - PENETRACE PODKLADU - AKRYLÁTOVÁ
 - POTÁZENÍ VNITŘNÍCH PLOCH ŠTUKEM 3 mm
 - MALBY DVOUNÁSOBNĚ, BÍLÉ, PROTIPLISNOVĚ vč. penetrace
- POZN. : STROP - PODHLÉĐ SÁDROKARTON VE SKLADBĚ:
- SDK- DESKY GFH2 -tl. 12,5 mm, + parozábrana+izolace-tl.100(DVOUITÝ KOVOVÝ ROŠT)
 - PENETRACE + DVOUNÁSOBNÍ NÁTER SDK
 - TMĚLENÍ SPAR MEZI PODHLEDEM SDK A STĚNOU - AKRYLÁTOVÝM TMĚLEM
- PŘED MALBOU - ZAKRYTÍ NEMALOVANÝCH PLOCH (OKNA, DVEŘE, PODLAHY, RADIÁTORY...j.)
- ③ STĚNY S KERAM.OBKLADEM - PO PROVEDENÍ BOURACÍCH PRACÍ - OPRAVA ①
- OPRAŠENÍ (OMETENÍ) STĚN
 - OMITKA STĚN POD OBKLADY tl. do 10 mm,vč. PENETRACE
 - PENETRACE PLOCH POD OBKLADY
 - DODÁVKA A MONTÁŽ KERAM.VELKOPLOŠNÝCH OBKLADŮ vč. ukáčení lištou - do výšky cca 2 m, resp. 2,3 m
 - OČIŠTĚNÍ PLOCH PO PROVEDENÍ OBKLADŮ CHEM.PROSTŘEDKY
- OPRAVA ZÁRUBNÍ - ODMÁŠTĚNÍ (přip. mechan.odšrábění)
- ZAKLADNÍ NÁTER, SYNTETICKÝ SAMOZAKLADUJÍCÍ
 - MEZINÁTER, SYNTETICKÝ SAMOZAKLADUJÍCÍ
 - KRYCÍ NÁTER, SYNTETICKÝ SAMOZAKLADUJÍCÍ
- VÝPLNĚ OTVORŮ-DVEŘE - MONTÁŽ DVEŘÍ DO OCELOVÉ ZÁRUBNĚ-MTŽ PRAHU, KOVÁNÍ, ZÁMKU
- DODÁVKA DVEŘÍ - JEDNOKRÁJLE, VNITŘNÍ, DŘEVĚNÉ, PLNĚ BEZ POKROHOVÉ OPRAVY
 - NÁTER DVEŘÍ - ZAKLADNÍ AKRYLÁTOVÝ + LAKOVACÍ S MEZIBROUŠENÍM AKRYLÁTOVÝ
- VÝPLNĚ OTVORŮ- OKNA - NEJSOU PŘEDMĚTEM DODÁVKY (ŘEŠENO V RÁMCI JINÉHO PROJEKTU)

■ VĚTRACÍ MŘÍŽKA VE DVEŘÍCH 462x124 mm (MV 450 R S REGULACÍ)

DOKUMENTACE PRO PROVEDENÍ STAVBY

OBSAH	PDPS	FITOX TEAM s.r.o.
VYPRACOVAL	Jméno Příjmení	Vítězné náměstí 576/1
KONTROLOVAL	Jméno Příjmení	160 00 PRAHA 6
STAVEBNÍK	STŘEDOČESKÝ KRAJ, ZBOROVSKÁ 11, PRAHA	IČO: 03805433
MÍSTO STAVBY	ZBOROVSKÁ 11,PRAHA	ZODPOVĚDNÝ PROJEKTANT
NÁZEV STAVBY	REKONSTRUKCE WC - 4.ETAPA	ING.PAVEL KOLÁŘ
STAVEB.OBJEKT	- část " A "	FORMÁT
ČÁST	D. DOKUMENTACE OBJEKTŮ	DATUM
OBSAH:	PŮDORYS PŘÍZEMÍ - NOVÝ STAV	STUPĚN PD
		PDPS
		Č. VYKRESU
		D.1.3.