ÚT – 4. NP

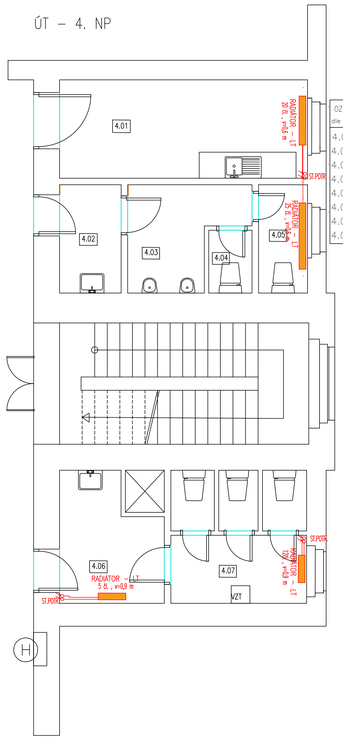

OZN. dle PD	NÁZEV MÍSTNOSTI
4.01	KUCHYŇKA
4.02	WC–MUŽI–PŘEDSÍŇ
4.03	WC–MUŽI–PISOÁR
4.04	WC–MUŽI 1
4.05	WC–MUŽI 2
4.06	WC–ŽENY–PŘEDSÍŇ
4.07	WC–ŽENY
4.08	ÚKLIDOVÁ MÍSTNOST

ÚT – 3.NP

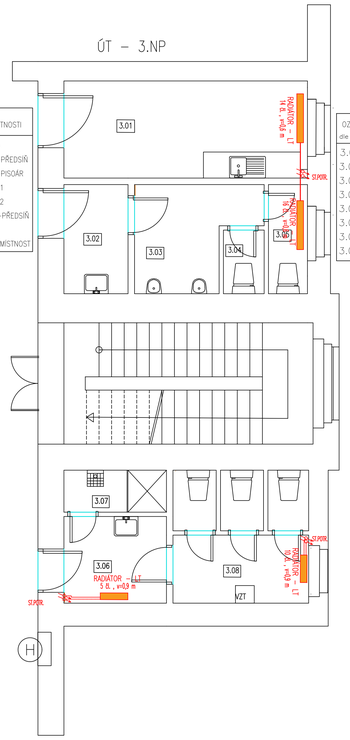

OZN. dle PD	NÁZEV MÍSTNOSTI
3.01	KUCHYŇKA
3.02	WC–MUŽI–PŘEDSÍŇ
3.03	WC–MUŽI–PISOÁR
3.04	WC–MUŽI 1
3.05	WC–MUŽI 2
3.06	WC–ŽENY–PŘEDSÍŇ
3.07	ÚKLIDOVÁ MÍSTNOST
3.08	WC–ŽENY

ÚT – 2.NP

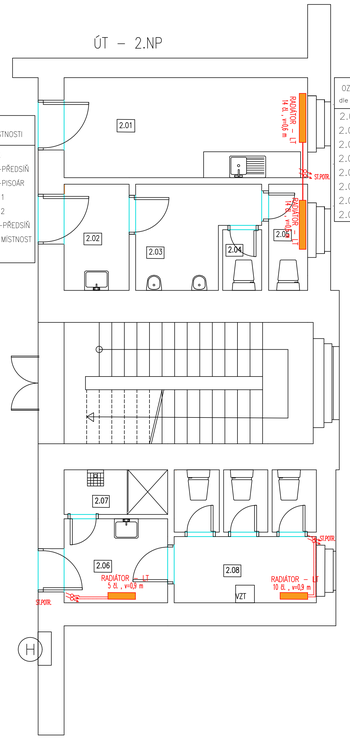

OZN. dle PD	NÁZEV MÍSTNOSTI
2.01	KUCHYŇKA
2.02	WC–MUŽI–PŘEDSÍŇ
2.03	WC–MUŽI–PISOÁR
2.04	WC–MUŽI 1
2.05	WC–MUŽI 2
2.06	WC–ŽENY–PŘEDSÍŇ
2.07	ÚKLIDOVÁ MÍSTNOST
2.08	WC–ŽENY

ÚT – 1. NP

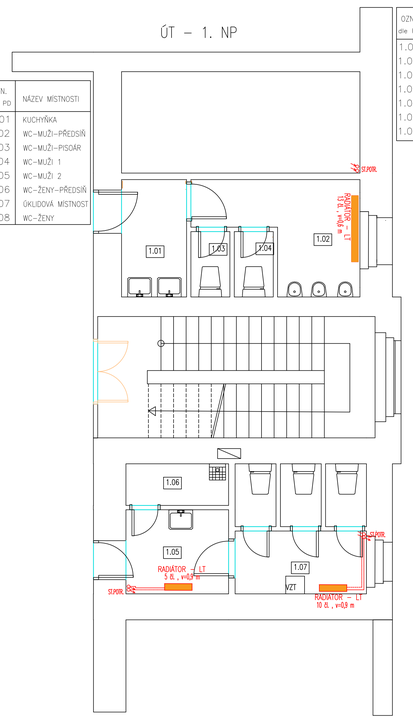

OZN. dle PD	NÁZEV MÍSTNOSTI
1.01	WC–MUŽI–PŘEDSÍŇ
1.02	WC–MUŽI–PISOÁR
1.03	WC–MUŽI 1
1.04	WC–MUŽI 2
1.05	WC–ŽENY–PŘEDSÍŇ
1.06	ÚKLIDOVÁ MÍSTNOST
1.07	WC–ŽENY

ÚT–PŘÍZEMÍ

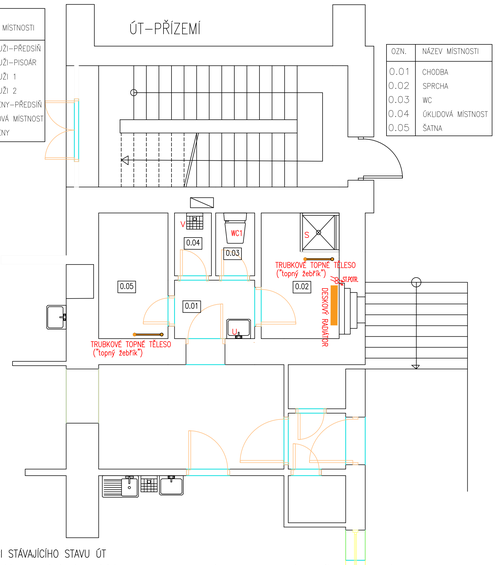

OZN.	NÁZEV MÍSTNOSTI
0.01	CHODBA
0.02	SPRCHA
0.03	WC
0.04	ÚKLIDOVÁ MÍSTNOST
0.05	ŠATNA

POPI STÁVAJÍCÍHO STAVU ÚT

STÁVAJÍCÍ ROZVODY OSTŘEDNÍHO VYTÁPĚNÍ JSOU NAPOJENY NA TRUBKOVÉ ROZVODY V 1.PODZEMNÍM PODLAŽÍ. MATERIÁL POTRUBÍ – STOUPACÍ POTRUBÍ A POTRUBÍ PŘÍPOJOVACÍ JE OCEL, OPATŘENÁ NÁTĚREM. STÁVAJÍCÍ TĚLESA JSOU LITINOVÁ ČLÁNKOVÁ, ŠÍŘKY 150 mm, VÝŠKY 600 resp. 900 mm, TĚLESA JSOU DOPLNĚNÁ TERMOSTATICKÝM VENTILY S REGULOVATELNÝMI HLAVICEMI. V MÍSTNOSTI 0.02 JE OSAZENO DESKOVÉ OTOPNÉ TĚLESO A JE DOPLNĚNO TOPNÝM TRUBKOVÝM TĚLESEM. V RÁMCI DEMONTÁŽÍ BUDE PROVEDENA KOMPLETNÍ DEMONTÁŽ STÁVAJÍCÍCH TĚLES VE VŠECH PODLAŽÍCH – TJ. ŘEŠENÝCH PROSTORECH, BUDOU DEMONTOVÁNY I KONZOLY – ÚCHYTY RADIÁTORŮ. STÁVAJÍCÍ POTRUBÍ NEBUDE DEMONTOVÁNO, BUDE PROVEDENO OČIŠTĚNÍ A PŘÍPRAVA NA NOVÝ NÁTĚR POTRUBÍ, (PŘED DEMONTÁŽÍ BUDE PROVEDENO UZAVŘENÍ PŘÍVODŮ V 1. PP A VYPUŠTĚNÍ SYSTÉMU TOPENÍ.)

DOKUMENTACE PRO PROVEDENÍ STAVBY

OBSAH	PDPS		FITOX TEAM s.r.o. Vítězné náměstí 576/1 160 00 PRAHA 6 IČO: 03805433
VYPRACOVAL	Jméno Příjmení	ING.PAVEL KOLÁŘ	
KONTROLOVAL	Jméno Příjmení	ING.PAVEL KOLÁŘ	
STAVEBNÍK	STŘEDOČESKÝ KRAJ, ZBOROVSKÁ 11, PRAHA		
MÍSTO STAVBY	ZBOROVSKÁ 11,PRAHA		ZODPOVĚDNÝ PROJEKTANT
NÁZEV STAVBY	REKONSTRUKCE WC - 4.ETAPA - část " A "		ING.PAVEL KOLÁŘ
			FORMÁT
STAVEB.OBJEKT			DATUM 10/2021
ČÁST	D.1.4.3. - TECHNIKA PROSTŘEDÍ STAVEB - VYTÁPĚNÍ		STUPEŇ PD PDPS
OBSAH:	PŮDORYS PODLAŽÍ - VYTÁPĚNÍ - stávaj.stav		MĚŘÍTKO 1 : 50 / Č. VÝKRESU D.1.4.3.1.

ÚT – 4. NP

ÚT – 3.NP

ÚT – 2.NP

ÚT – 1. NP

ÚT–PŘÍZEMÍ

POPI STÁVAJÍCÍHO STAVU ÚT

STÁVAJÍCÍ ROZVODY OSTŘEDNÍHO VYTÁPĚNÍ JSOU NAPOJENY NA TRUBKOVÉ ROZVODY V 1.PODZEMNÍM PODLAŽÍ. MATERIÁL POTRUBÍ – STOUPACÍ POTRUBÍ A POTRUBÍ PŘÍPOJOVACÍ JE OCEL, OPATŘENÁ NÁTĚREM. STÁVAJÍCÍ TĚLESA JSOU LITINOVÁ ČLÁNKOVÁ, ŠÍŘKY 150 mm, VÝŠKY 600 resp. 900 mm, TĚLESA JSOU DOPLNĚNÁ TERMOSTATICKÝM VENTILY S REGULOVATELNÝMI HLAVICEMI. V MÍSTNOSTI 0.02 JE OSAZENO DESKOVÉ OTOPNÉ TĚLESO A JE DOPLNĚNO TOPNÝM TRUBKOVÝM TĚLESEM. V RÁMCI DEMONTÁŽÍ BUDE PROVEDENA KOMPLETNÍ DEMONTÁŽ STÁVAJÍCÍCH TĚLES VE VŠECH PODLAŽÍCH – TJ. ŘEŠENÝCH PROSTORECH, BUDOU DEMONTOVÁNY I KONZOLY – ÚCHYTY RADIÁTORŮ. STÁVAJÍCÍ POTRUBÍ NEBUDE DEMONTOVÁNO, BUDE PROVEDENO OČIŠTĚNÍ A PŘÍPRAVA NA NOVÝ NÁTĚR POTRUBÍ, (PŘED DEMONTÁŽÍ BUDE PROVEDENO UZAVŘENÍ PŘÍVODŮ V 1. PP A VYPUŠTĚNÍ SYSTÉMU TOPENÍ.)

DOKUMENTACE PRO PROVEDENÍ STAVBY

OBSAH PDPS | FITOX TEAM s.r.o. Vítězné náměstí 576/1 160 00 PRAHA 6 IČO: 03805433
VYPRACOVAL Jméno Příjmení ING.PAVEL KOLÁŘ
KONTROLOVAL Jméno Příjmení ING.PAVEL KOLÁŘ
STAVEBNÍK STŘEDOČESKÝ KRAJ, ZBOROVSKÁ 11, PRAHA
MÍSTO STAVBY ZBOROVSKÁ 11,PRAHA | ZODPOVĚDNÝ PROJEKTANT
NÁZEV STAVBY REKONSTRUKCE WC - 4.ETAPA - část " A " | ING.PAVEL KOLÁŘ
FORMÁT
STAVEB.OBJEKT | DATUM 10/2021
ČÁST D.1.4.3. - TECHNIKA PROSTŘEDÍ STAVEB - VYTÁPĚNÍ | STUPEŇ PD PDPS
OBSAH: PŮDORYS PODLAŽÍ - VYTÁPĚNÍ - stávaj.stav | MĚŘÍTKO 1 : 50 / Č. VÝKRESU D.1.4.3.1.