



DOKUMENTACE PRO PROVEDENÍ STAVBY

OBSAH	PDPS	FITOX TEAM s.r.o.
VYPRACOVAL	Jméno Příjmení	ING.PAVEL KOLÁŘ
KONTROLOVAL	Jméno Příjmení	ING.PAVEL KOLÁŘ
STAVEBNÍK	STŘEDOČESKÝ KRAJ, ZBOROVSKÁ 11, PRAHA	ICO: 03805433
MÍSTO STAVBY	ZBOROVSKÁ 11, PRAHA	ZODPOVĚDNÝ PROJEKTANT
NÁZEV STAVBY	REKONSTRUKCE WC - 4.ETAPA	ING.PAVEL KOLÁŘ
STAVEB OBJEKT		FORMÁT
ČÁST	D.1.4.1. - TECHNIKA PROSTŘEDÍ STAVEB - ELEKTROINSTALACE	DATUM
OBSAH:	PŮDORYS PŘÍZEMÍ - NOVÝ STAV	STUPEŇ PD
		PDPS
		MEŘÍTKO
		Č. VYKRESU
		D.1.4.1.2.

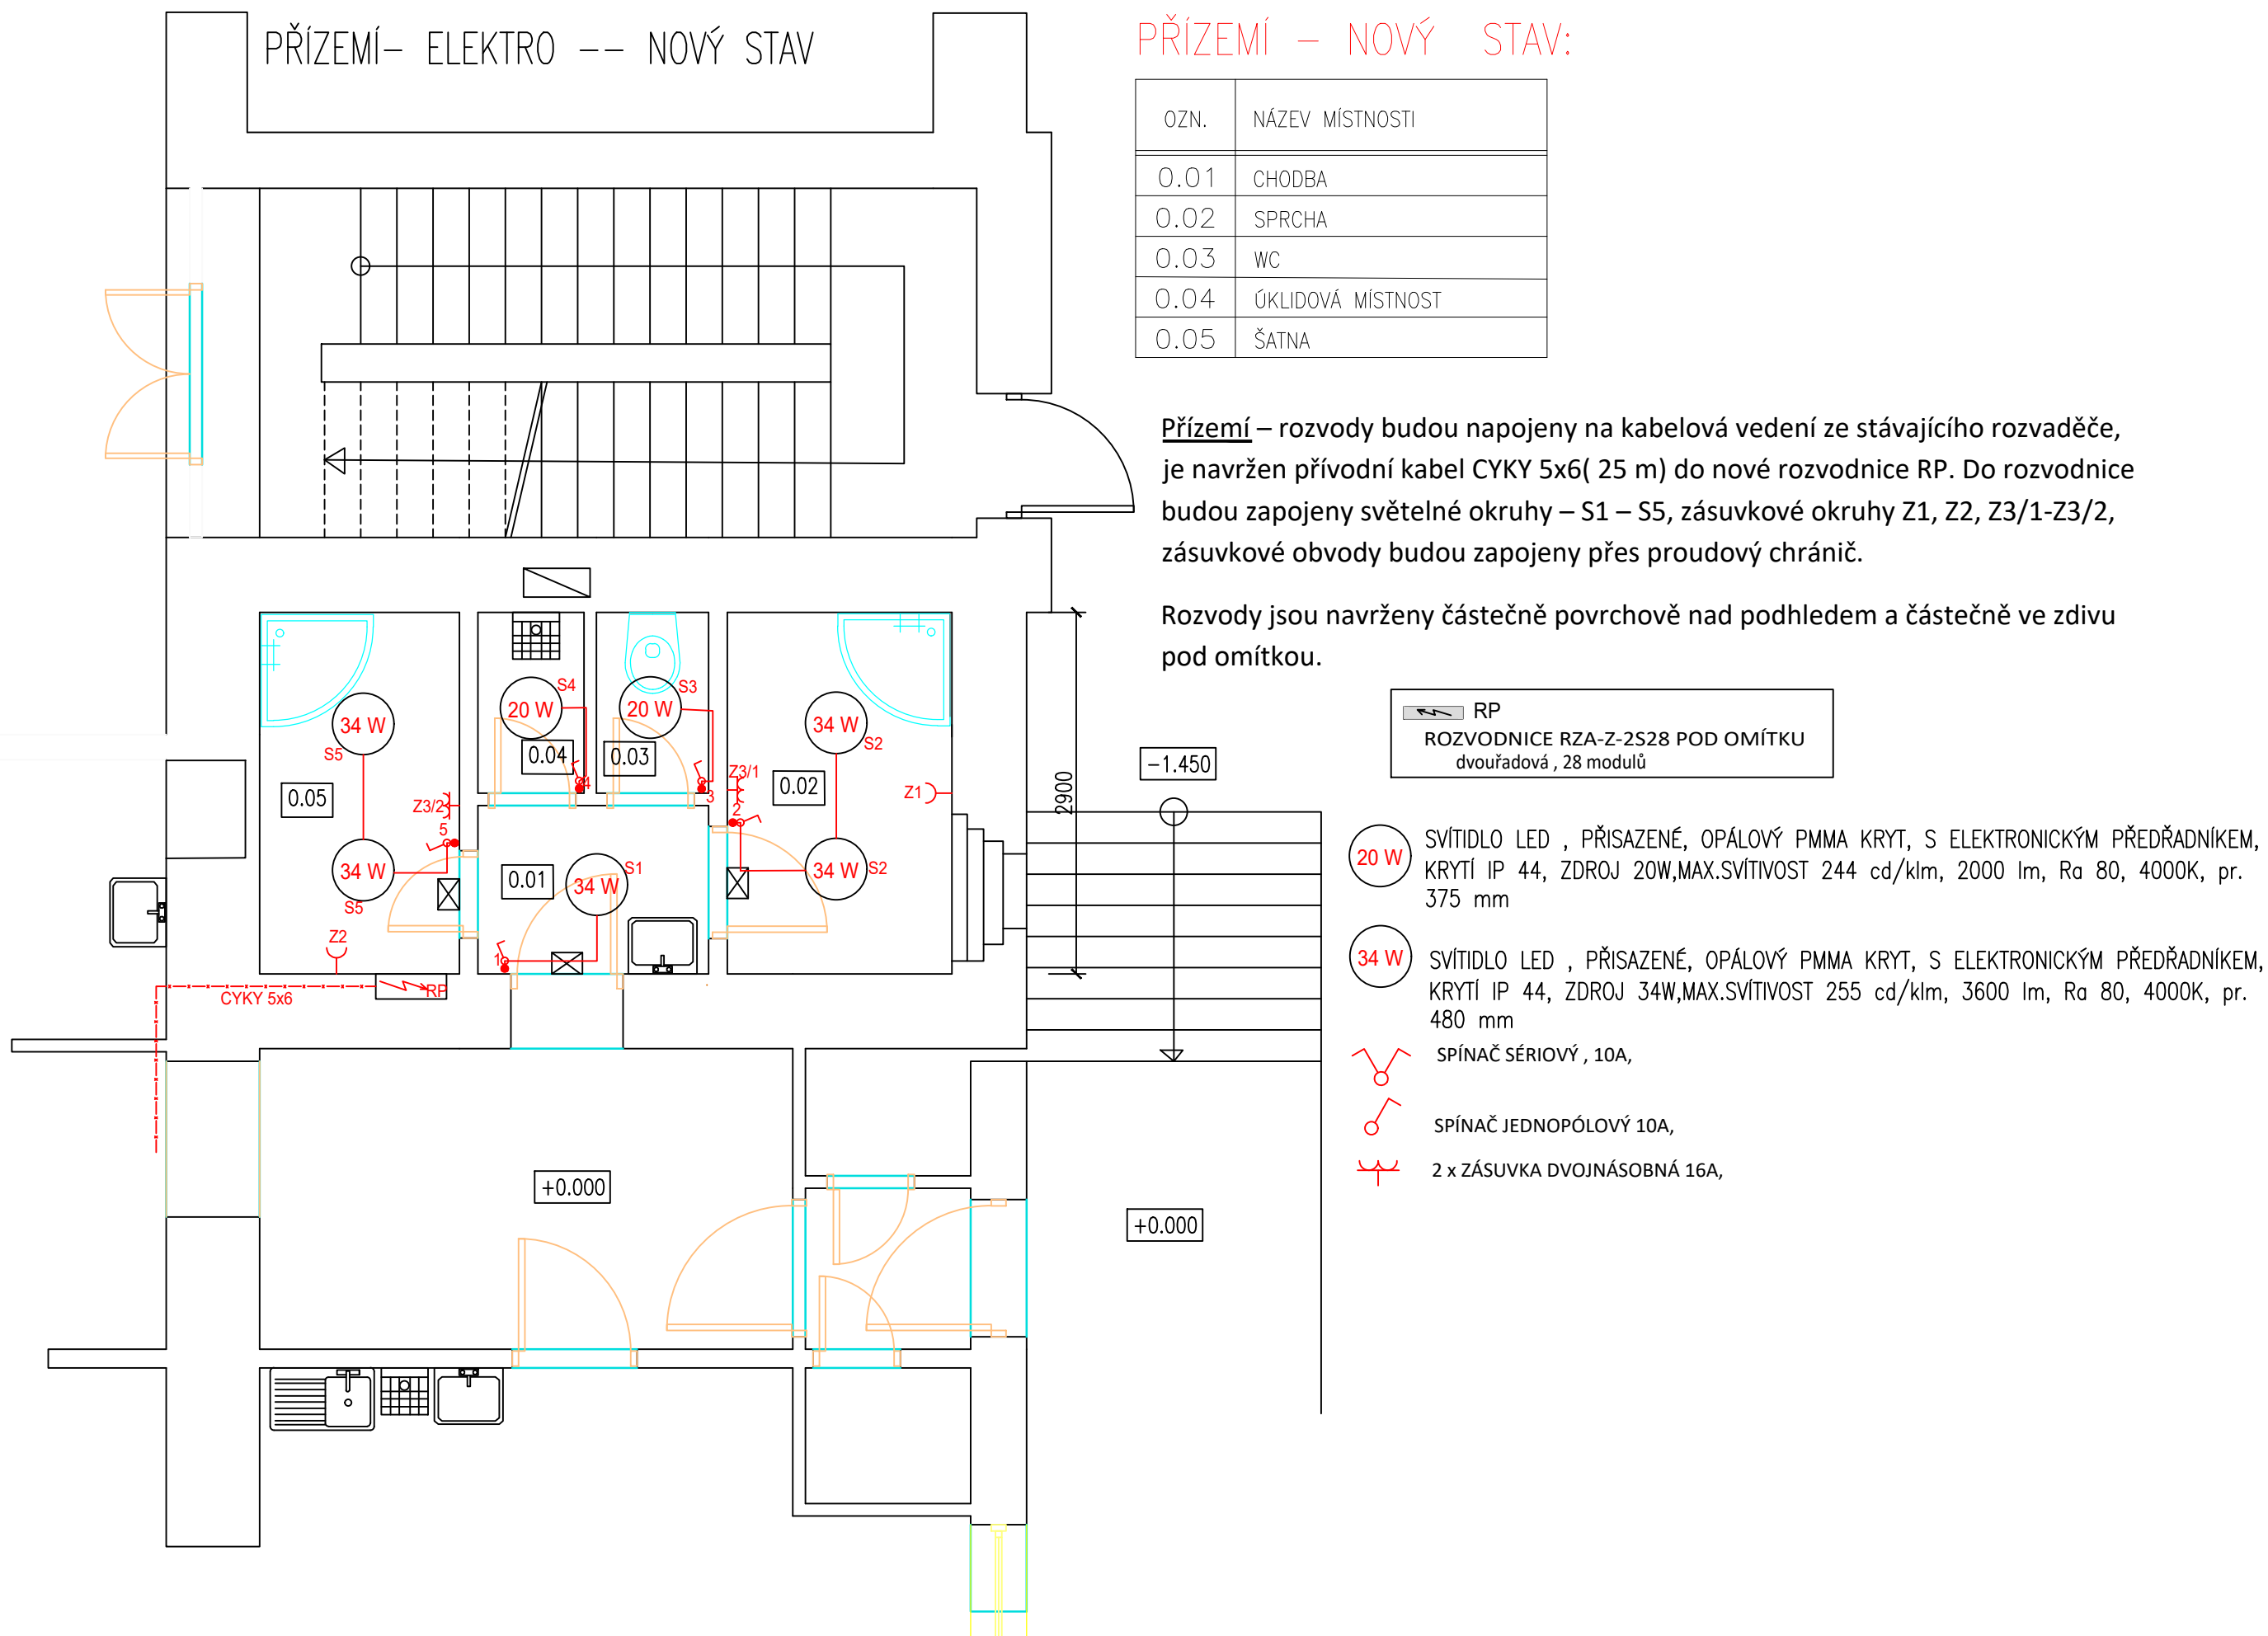


DOKUMENTACE PRO PROVEDENÍ STAVBY

OBSAH	PDPS	FITOX TEAM s.r.o.
VYPRACOVAL	Jméno Příjmení	ING.PAVEL KOLÁŘ
KONTROLOVAL	Jméno Příjmení	ING.PAVEL KOLÁŘ
STAVEBNÍK	STŘEDOČESKÝ KRAJ, ZBOROVSKÁ 11, PRAHA	ICO: 03805433
MÍSTO STAVBY	ZBOROVSKÁ 11, PRAHA	ZODPOVĚDNÝ PROJEKTANT
NÁZEV STAVBY	REKONSTRUKCE WC - 4.ETAPA	ING.PAVEL KOLÁŘ
STAVEB OBJEKT		FORMÁT
ČÁST	D.1.4.1. - TECHNIKA PROSTŘEDÍ STAVEB - ELEKTROINSTALACE	DATUM
OBSAH:	PŮDORYS PŘÍZEMÍ - NOVÝ STAV	STUPEŇ PD
		PDPS
		MEŘÍTKO
		Č. VYKRESU
		D.1.4.1.2.

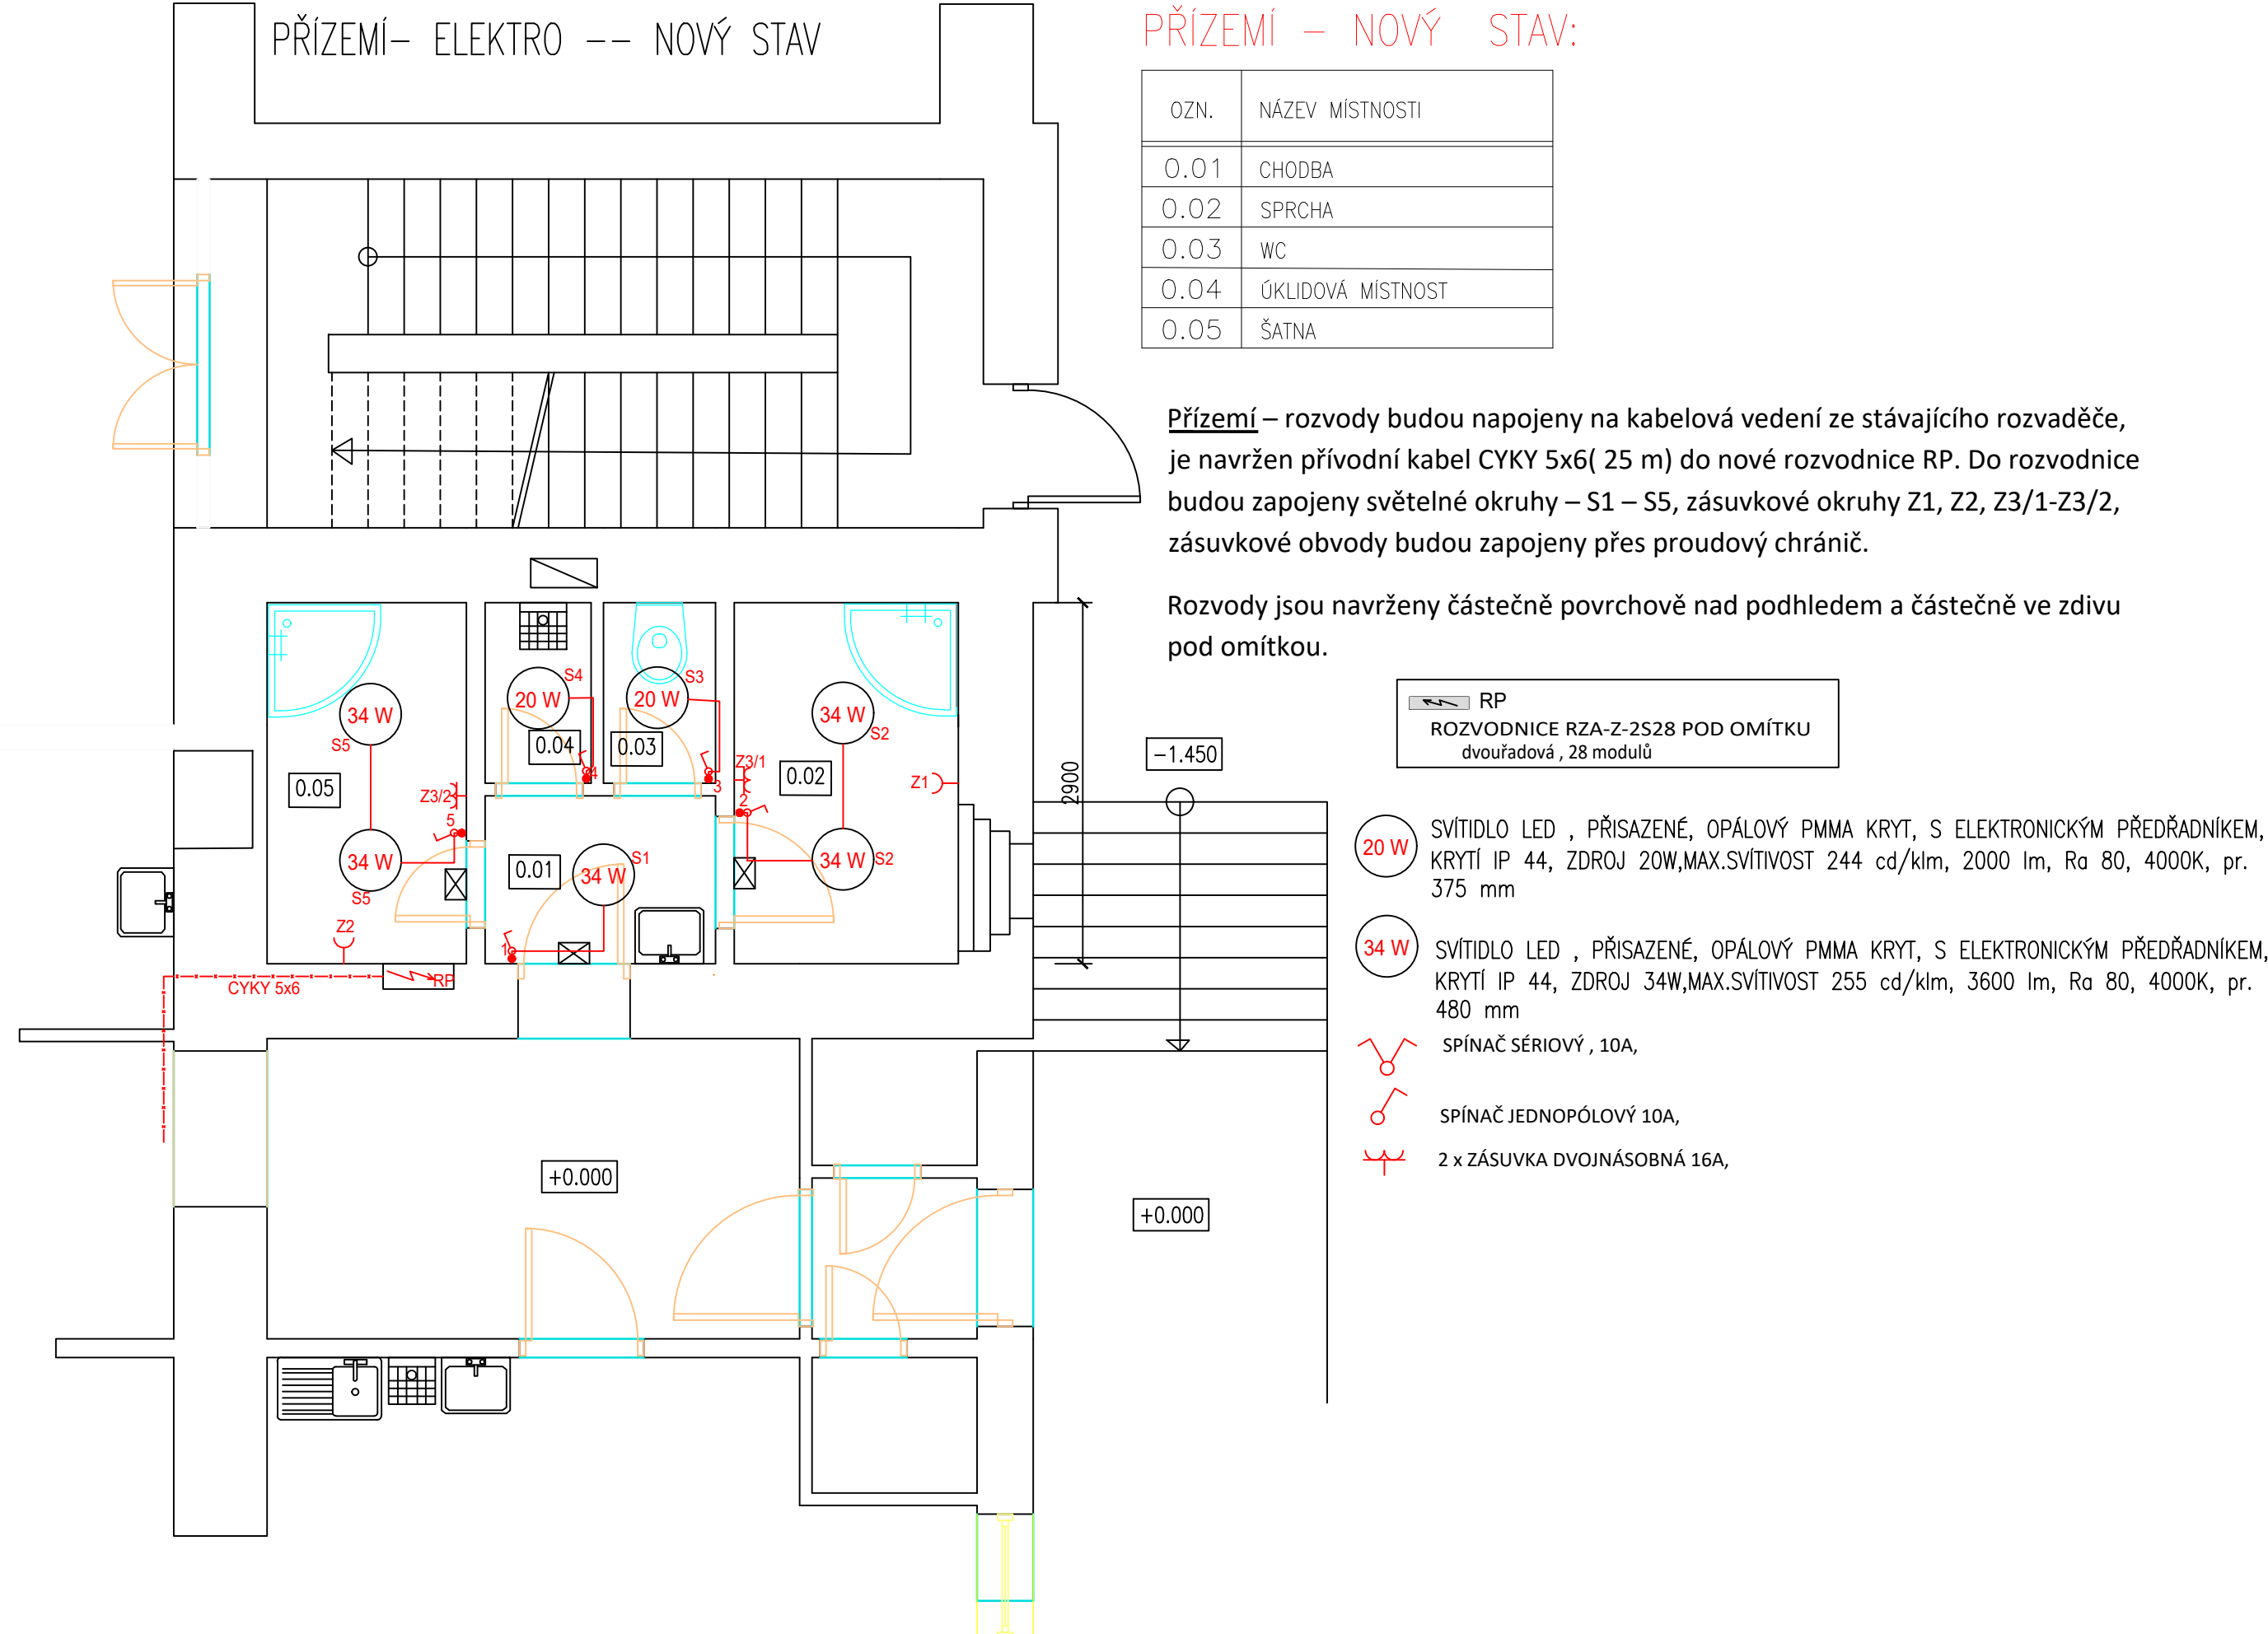

DOKUMENTACE PRO PROVEDENÍ STAVBY

OBSAH	PDPS	FITOX TEAM s.r.o.
VYPRACOVAL	Jméno Příjmení	ING.PAVEL KOLÁŘ
KONTROLOVAL	Jméno Příjmení	ING.PAVEL KOLÁŘ
STAVEBNÍK	STŘEDOČESKÝ KRAJ, ZBOROVSKÁ 11, PRAHA	ICO: 03805433
MÍSTO STAVBY	ZBOROVSKÁ 11, PRAHA	ZODPOVĚDNÝ PROJEKTANT
NÁZEV STAVBY	REKONSTRUKCE WC - 4.ETAPA	ING.PAVEL KOLÁŘ
STAVEB OBJEKT		FORMÁT
ČÁST	D.1.4.1. - TECHNIKA PROSTŘEDÍ STAVEB - ELEKTROINSTALACE	DATUM
OBSAH:	PŮDORYS PŘÍZEMÍ - NOVÝ STAV	STUPEŇ PD
		PDPS
		MEŘÍTKO
		Č. VYKRESU
		D.1.4.1.2.

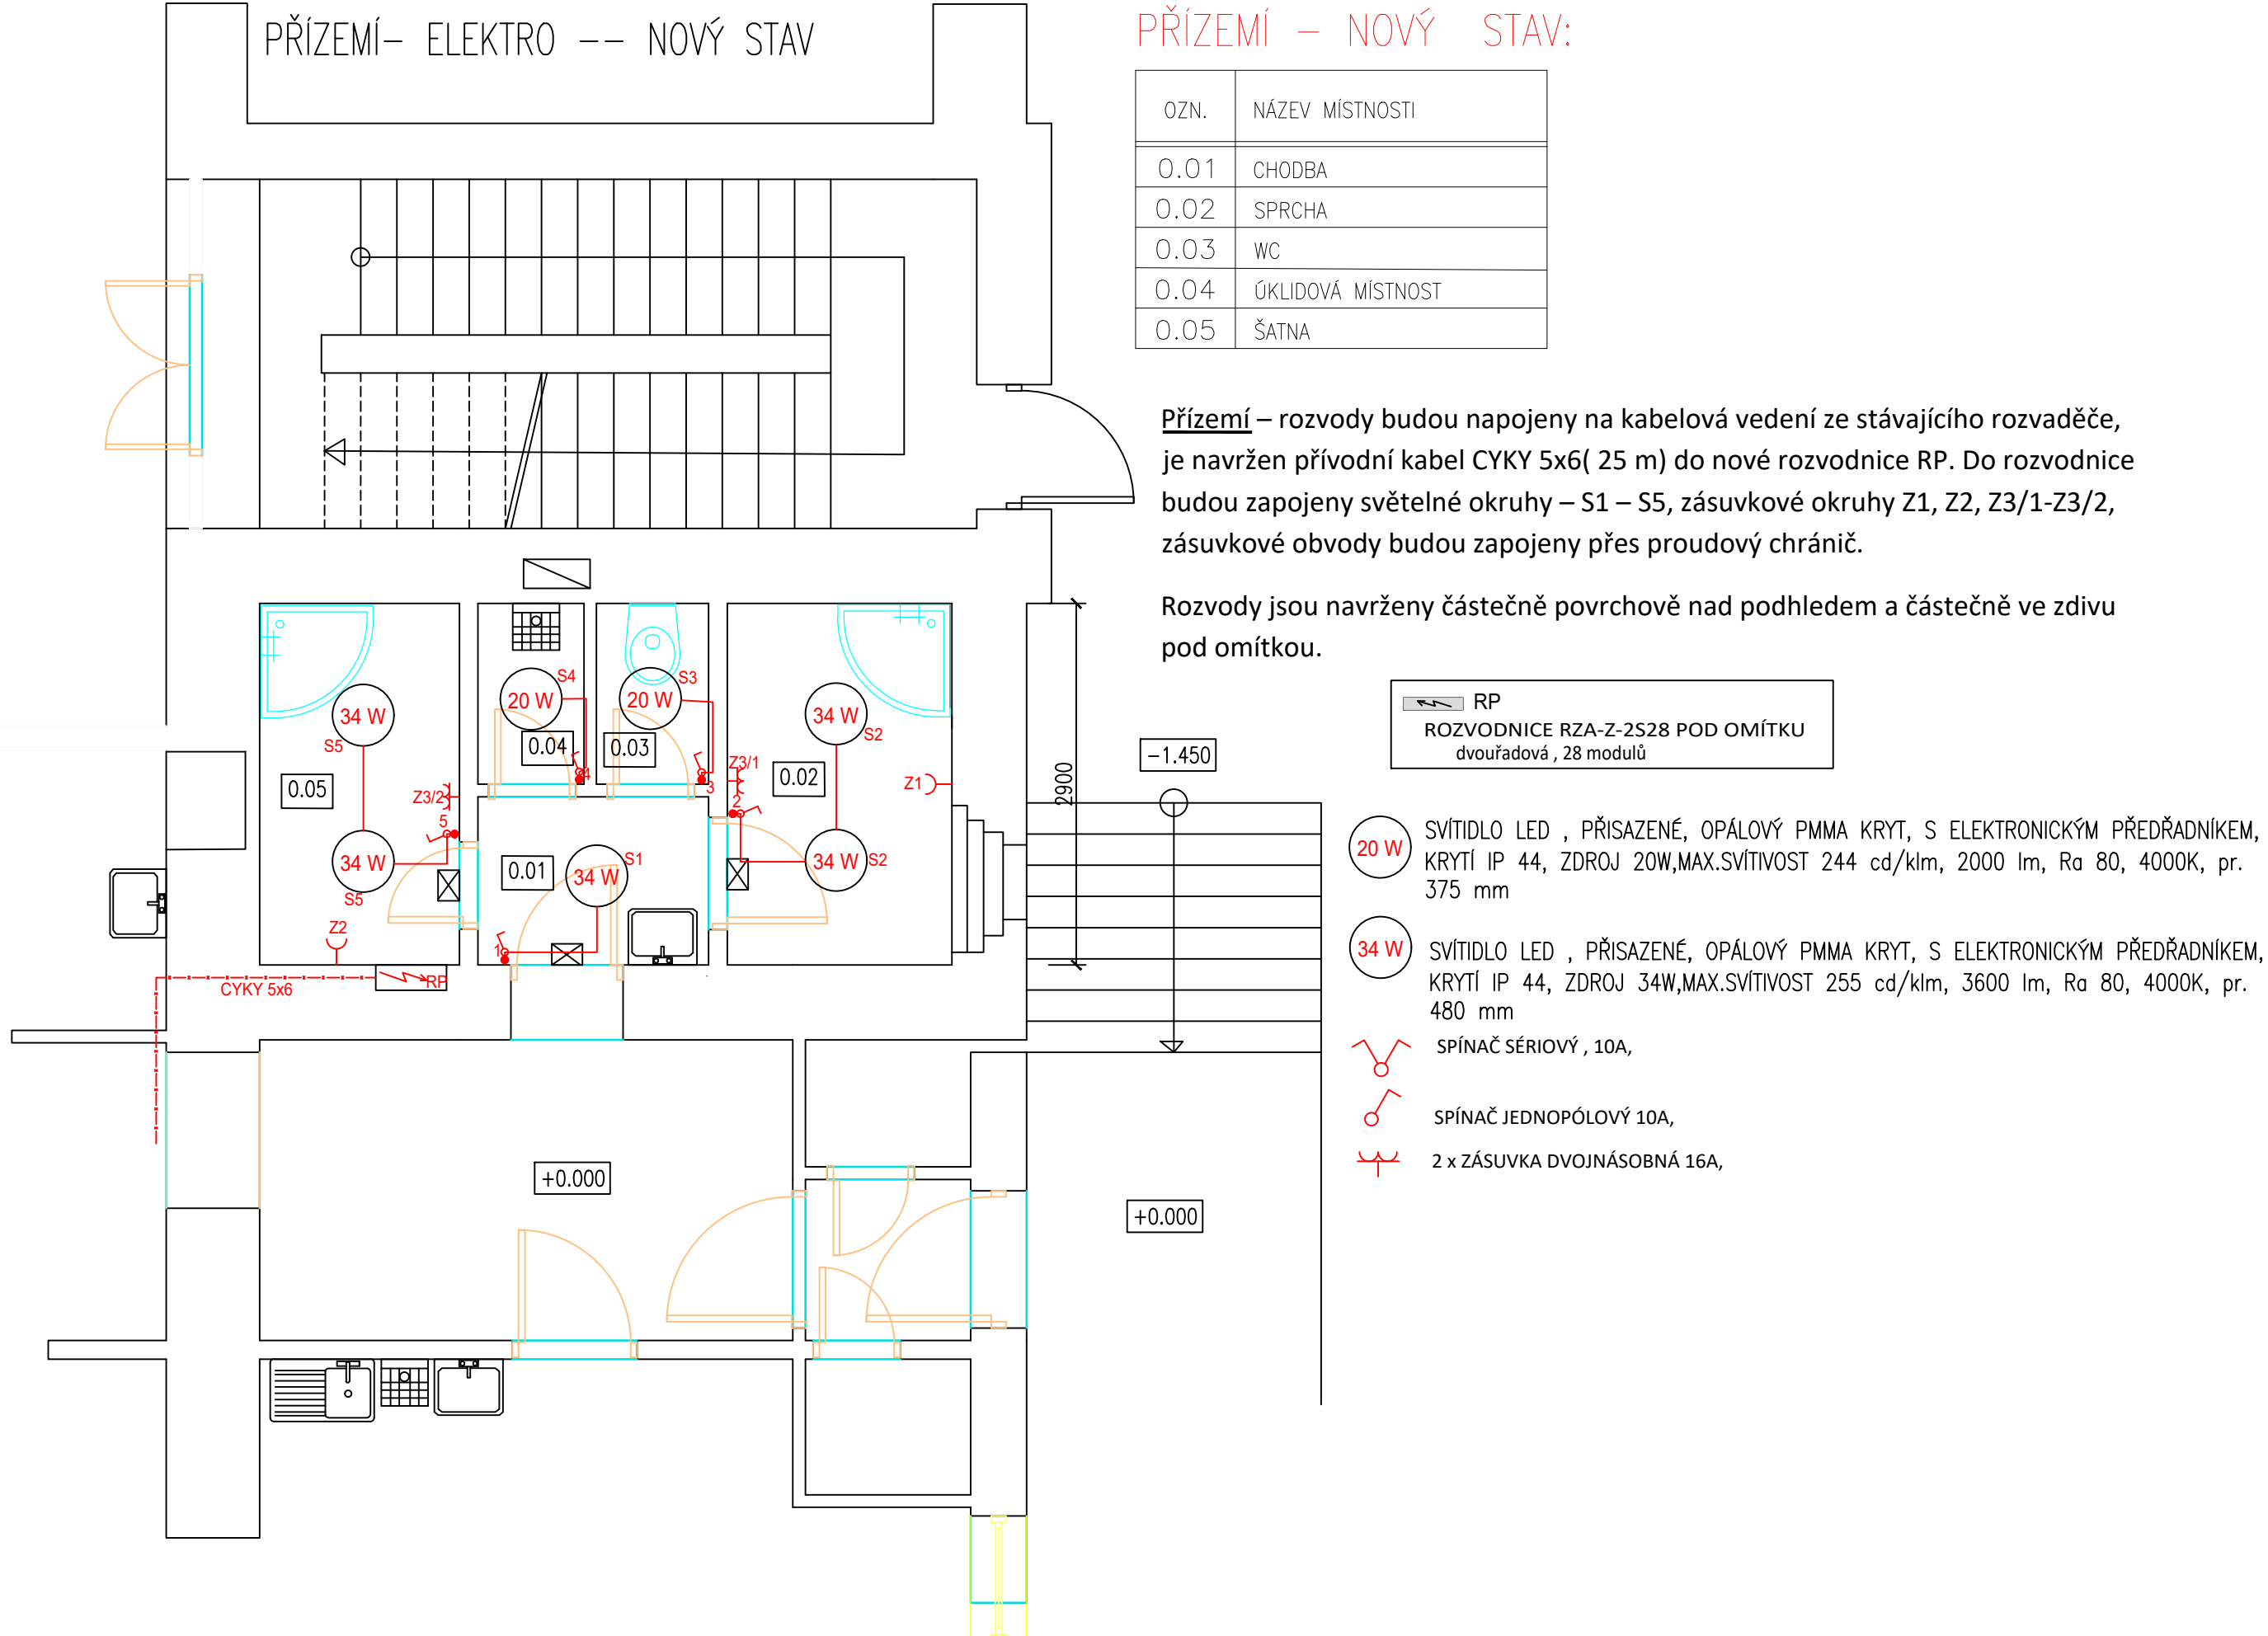

DOKUMENTACE PRO PROVEDENÍ STAVBY

OBSAH	PDPS	FITOX TEAM s.r.o.
VYPRACOVAL	Jméno Příjmení	ING.PAVEL KOLÁŘ
KONTROLOVAL	Jméno Příjmení	ING.PAVEL KOLÁŘ
STAVEBNÍK	STŘEDOČESKÝ KRAJ, ZBOROVSKÁ 11, PRAHA	ICO: 03805433
MÍSTO STAVBY	ZBOROVSKÁ 11, PRAHA	ZODPOVĚDNÝ PROJEKTANT
NÁZEV STAVBY	REKONSTRUKCE WC - 4.ETAPA	ING.PAVEL KOLÁŘ
STAVEB OBJEKT		FORMÁT
ČÁST	D.1.4.1. - TECHNIKA PROSTŘEDÍ STAVEB - ELEKTROINSTALACE	DATUM
OBSAH:	PŮDORYS PŘÍZEMÍ - NOVÝ STAV	STUPEŇ PD
		PDPS
		MEŘÍTKO
		Č. VYKRESU
		D.1.4.1.2.