

3. NP – LEGENDA MÍSTNOSTI – NOVÝ STAV:


OZN. převodní	OZN. die PD	NÁZEV MÍSTNOSTI	PLOCHA [m²]	PODLAHA	OPRAVA POVRCHU	POZNÁMKA	OPRAVA STROPU
3005	3.01	KUCHYNKA	12,6	KERAMICKÁ DLAŽBA	ŠTUKOVÁ OMITKA	ŠTUK.OMITKA+MALBA	ŠTUK.OMITKA+MALBA
3006	3.02	WC-MUŽI-PŘEDSÍŇ	3,70	KERAMICKÁ DLAŽBA	KERAM.OBK.LAD. 2,0 m	ŠTUK.OMITKA+MALBA	ŠTUK.OMITKA+MALBA
3006a	3.03	WC-MUŽI-PŘISOAR	5,63	KERAMICKÁ DLAŽBA	KERAM.OBK.LAD. 2,0 m	ŠTUK.OMITKA+MALBA	ŠTUK.OMITKA+MALBA
3006b	3.04	WC-MUŽI 1	1,26	KERAMICKÁ DLAŽBA	KERAM.OBK.LAD. 2,0 m	ŠTUK.OMITKA+MALBA	ŠTUK.OMITKA+MALBA
3006b	3.05	WC-MUŽI 2	2,20	KERAMICKÁ DLAŽBA	KERAM.OBK.LAD. 2,0 m	ŠTUK.OMITKA+MALBA	ŠTUK.OMITKA+MALBA
3010	3.06	WC-ZENY-PŘEDSÍŇ	4,42	KERAMICKÁ DLAŽBA	KERAM.OBK.LAD. 2,0 m	ŠTUK.OMITKA+MALBA	ŠTUK.OMITKA+MALBA
3010b	3.07	OKLADOVÁ MÍSTNOST	1,41	KERAMICKÁ DLAŽBA	KERAM.OBK.LAD. 2,0 m	ŠTUK.OMITKA+MALBA	ŠTUK.OMITKA+MALBA
3010a	3.08	WC-ZENY	9,62	KERAMICKÁ DLAŽBA	KERAM.OBK.LAD. 2,0 m	ŠTUK.OMITKA+MALBA	ŠTUK.OMITKA+MALBA
3010c		WC-ZENY					
3010d		WC-ZENY					
3010e		WC-ZENY					

- Ⓐ SKLADBA PODLAHY (PO PROVEDENÍ BOURACÍCH PRACÍ)
- BROUŠENÍ PODLAHY
 - VYSÁTÍ PODLAHY
 - PENETRACE PODLAHY
 - SAMONIVELAČNÍ ŠTERKA DO 6 mm
 - KERAMICKÁ DLAŽBA – VELKOPLOŠNÁ – 600 x 600 mm,450 x450mm--(odstín dle výběru objednatele), do flexibilního tmele, spárování – flexibil.spár.hmotu
- POZNÁMKA * KERAMICKÝ SOKL
- Ⓐ OPRAVA STĚN A STŘEPŮ – PO OŠKRBÁNÍ MALBY – NAD OBKLADY, ZÁHOZY ŘÍH PO INSTALACÍCH ELEKTRO, VODA,KANALIZACE,OT
- ROZMYVÁNÍ PODKLADU PO OŠKRBÁNÍ MALBY
 - PENETRACE PODKLADU – AKRYLÁTOVÁ
 - POTÁŽENÍ VNITŘNÍCH PLOCH ŠTUKEM 3 mm
 - MALBY DVOUSLOVNÉ, BÍLÉ, PROTIPILSŇOVÉ vč. penetrace
- PŘED MALBOU – ZAKRYTÍ NEMALOVANÝCH PLOCH (OKNA, DVEŘE, PODLAHY, RADIÁTORY,aj.)
- Ⓐ STĚNY S KERAM.OBKLADEM – PO PROVEDENÍ BOURACÍCH PRACÍ – OPRAVA 1a
- OPRAŠENÍ (OMĚTENÍ) STĚN
 - OMITKA STĚN POD OBKLADY tl. do 10 mm,vč. PENETRACE
 - PENETRACE PLOCH POD OBKLADY
 - DODÁVKA A MONTÁŽ KERAM.VELKOPLOŠNÝCH OBKLADŮ vč. ukončení lštou – do výšky cca 2 m, resp. 2,3 m
 - ČISTĚNÍ PLOCH PO PROVEDENÍ OBKLADŮ CHEM.PROSTŘEDKY
- OPRAVA ZARUBENÍ – ODMÁŠTĚNÍ (přip. mechan.odsrbání)
- ZAKLADNÍ NÁTER, SYNTETICKÝ SAMOZAKLADUJÍCÍ
 - MEZINÁTER, SYNTETICKÝ SAMOZAKLADUJÍCÍ
 - KRYCÍ NÁTER, SYNTETICKÝ SAMOZAKLADUJÍCÍ
- OPRAVA ZARUBENÍ SE TYKA NOVÝCH I PŮVODNÍCH ZARUBENÍ
- MONTÁŽ DVEŘÍ DO OCELOVÉ ZARUBNĚ-MTŽ PRAHU, KOVÁNÍ, ZAMKU
 - DODÁVKA DVEŘÍ – JEDNOKŘÍDLÉ, VNITŘNÍ, DŘEVĚNÉ, PLNĚ BEZ POVRCHOVÉ OPRAVY
 - NÁTER DVEŘÍ – ZAKLADNÍ AKRYLÁTOVÝ + LAKOVACÍ S MEZIBROUŠENÍM AKRYLÁTOVÝ
- REPASE – VSTUPNÍ DVEŘE DO PROSTORŮ Z HLAVNÍ CHODBY – JE NAVRŽENA REPASE DVEŘÍ VČETNĚ ZARUBENÍ – OPALENÍ, ZABROUŠENÍ, VYKÝTOVÁNÍ, NÁSLEDNĚ PŘEBROUŠENÍ, NÁTER, REPASE STAVAJÍCÍHO KOVÁNÍ, OSAZENÍ ZAMKU FAB
- VÝPLNĚ OTVORŮ– OKNA – NEJSOU PŘEDMĚTEM DODÁVKY (ŘEŠENO V RÁMCI JINÉHO PROJEKTU)
- NOVÉ PRVKY – DVEŘE, ZARUBNĚ
- PŘÍZDOKA NA WC – V PŘÍZDICE OSAZENÁ NÁDRŽKA A OVLÁDÁNÍ WC – tl. 100mm, výšky dle bočních stěn WC
- Ⓐ V OMTCE NAD OBKLADEM-NKA S PLASTOVÝMI DVEŘKY – 3 KULOVÝ VENTIL – TUV, SV, C
- Ⓐ VĚTRACÍ MRŽKA VE DVEŘÍCH 462x124 mm (MV 450 R S REGULACÍ)

DOKUMENTACE PRO PROVEDENÍ STAVBY

OBSAH	PDPS	FI TOX TEAM s.r.o.
VYPRACOVAL	Jméno Příjmení	ING PAVEL KOLÁŘ
KONTROLOVAL	Jméno Příjmení	ING PAVEL KOLÁŘ
STAVEBNÍK	STŘEDOČESKÝ KRAJ, ZBOROVSKÁ 11, PRAHA	ICO: 03805433
MÍSTO STAVBY	ZBOROVSKÁ 11,PRAHA	ZODPOVĚDNÝ PROJEKTANT
NÁZEV STAVBY	REKONSTRUKCE WC - 4.ETAPA - část " A "	ING PAVEL KOLÁŘ
STAVEB.OBJEKT	D. DOKUMENTACE OBJEKTŮ	FORMÁT
ČÁST	D. DOKUMENTACE OBJEKTŮ	DATUM
OBSAH:	PŮDORYS 3. NP - NOVÝ STAV	STUPĚN PD
		PDPS
		MEŘÍTKO
		C. VYKRESU
		D.1.6.

3. NP – NOVÝ STAV

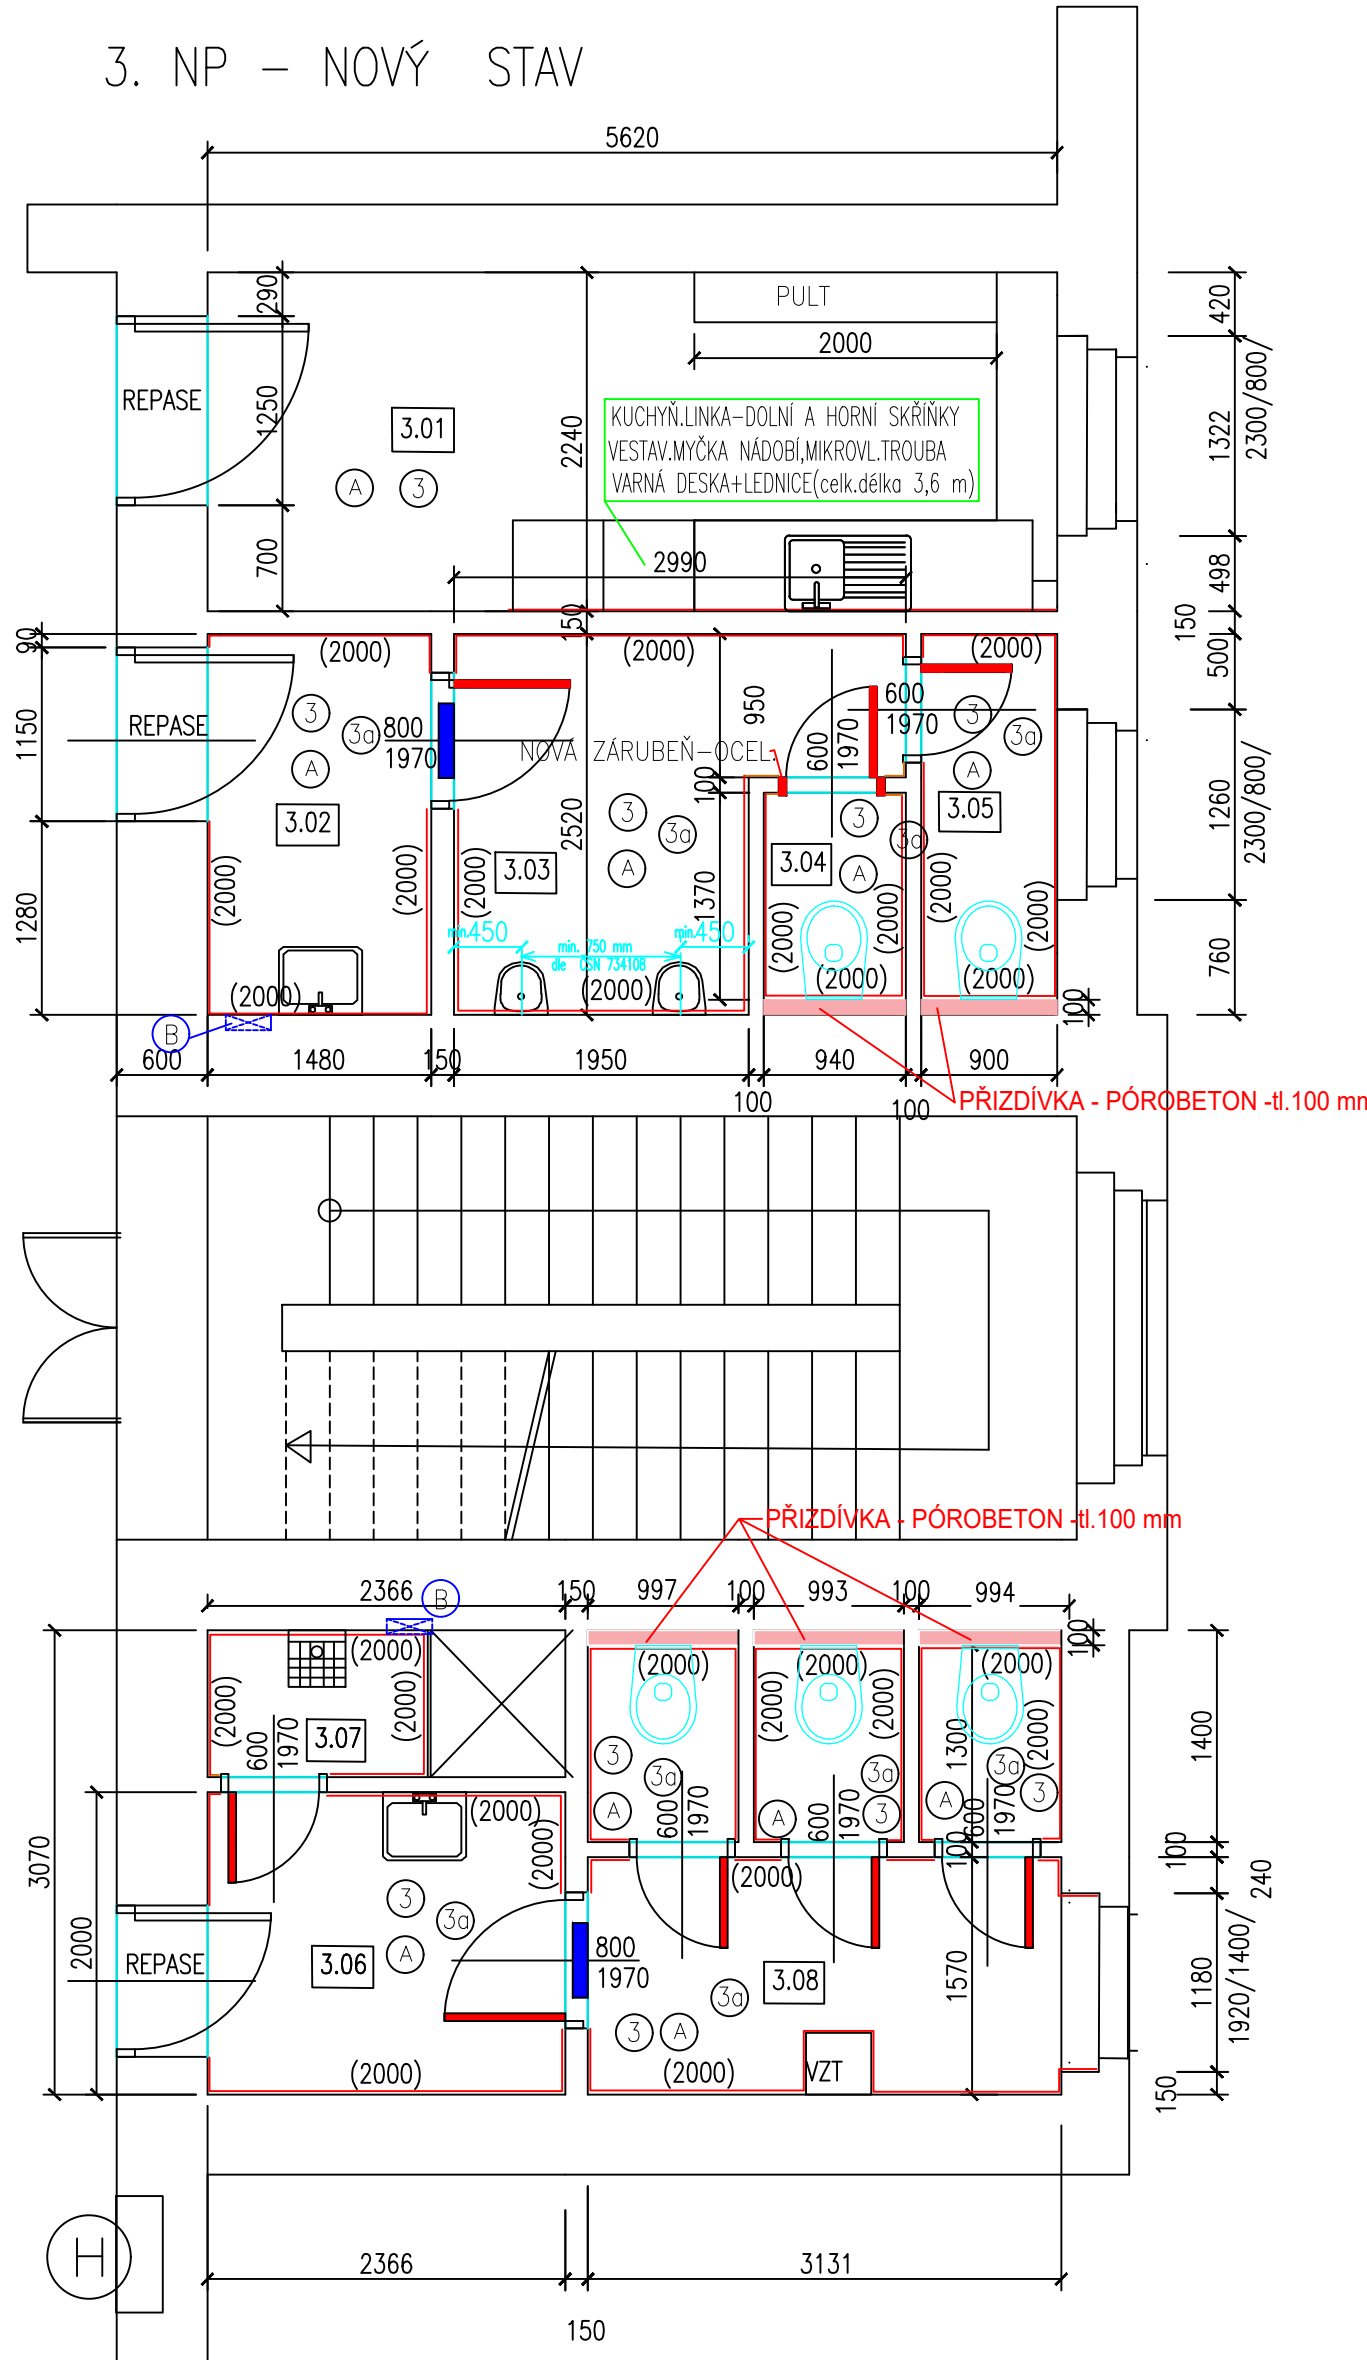

3. NP – LEGENDA MÍSTNOSTI – NOVÝ STAV:

OZN. převodní	OZN. die PD	NÁZEV MÍSTNOSTI	PLOCHA [m²]	PODLAHA	OPRAVA POVRCHU	POZNÁMKA	OPRAVA STROPU
3005	3.01	KUCHYNKA	12,6	KERAMICKÁ DLAŽBA	ŠTUKOVÁ OMITKA	ŠTUK.OMITKA+MALBA	ŠTUK.OMITKA+MALBA
3006	3.02	WC-MUŽI-PŘEDSÍŇ	3,70	KERAMICKÁ DLAŽBA	KERAM.OBK.LAD. 2,0 m	ŠTUK.OMITKA+MALBA	ŠTUK.OMITKA+MALBA
3006a	3.03	WC-MUŽI-PŘISOAR	5,63	KERAMICKÁ DLAŽBA	KERAM.OBK.LAD. 2,0 m	ŠTUK.OMITKA+MALBA	ŠTUK.OMITKA+MALBA
3006b	3.04	WC-MUŽI 1	1,26	KERAMICKÁ DLAŽBA	KERAM.OBK.LAD. 2,0 m	ŠTUK.OMITKA+MALBA	ŠTUK.OMITKA+MALBA
3006b	3.05	WC-MUŽI 2	2,20	KERAMICKÁ DLAŽBA	KERAM.OBK.LAD. 2,0 m	ŠTUK.OMITKA+MALBA	ŠTUK.OMITKA+MALBA
3010	3.06	WC-ZENY-PŘEDSÍŇ	4,42	KERAMICKÁ DLAŽBA	KERAM.OBK.LAD. 2,0 m	ŠTUK.OMITKA+MALBA	ŠTUK.OMITKA+MALBA
3010b	3.07	OKLADOVÁ MÍSTNOST	1,41	KERAMICKÁ DLAŽBA	KERAM.OBK.LAD. 2,0 m	ŠTUK.OMITKA+MALBA	ŠTUK.OMITKA+MALBA
3010a	3.08	WC-ZENY	9,62	KERAMICKÁ DLAŽBA	KERAM.OBK.LAD. 2,0 m	ŠTUK.OMITKA+MALBA	ŠTUK.OMITKA+MALBA
3010c		WC-ZENY					
3010d		WC-ZENY					
3010e		WC-ZENY					

- Ⓐ SKLADBA PODLAHY (PO PROVEDENÍ BOURACÍCH PRACÍ)
- BROUŠENÍ PODLAHY
 - VYSÁTÍ PODLAHY
 - PENETRACE PODLAHY
 - SAMONIVELAČNÍ ŠTERKA DO 6 mm
 - KERAMICKÁ DLAŽBA – VELKOPLOŠNÁ – 600 x 600 mm,450 x450mm--(odstín dle výběru objednatele), do flexibilního tmele, spárování – flexibil.spár.hmotu
- POZNÁMKA * KERAMICKÝ SOKL
- Ⓐ OPRAVA STĚN A STŘEPŮ – PO OŠKRBÁNÍ MALBY – NAD OBKLADY, ZÁHOZY ŘÍH PO INSTALACÍCH ELEKTRO, VODA,KANALIZACE,OT
- ROZMYVÁNÍ PODKLADU PO OŠKRBÁNÍ MALBY
 - PENETRACE PODKLADU – AKRYLÁTOVÁ
 - POTÁŽENÍ VNITŘNÍCH PLOCH ŠTUKEM 3 mm
 - MALBY DVOUSLOVNÉ, BÍLÉ, PROTIPILSŇOVÉ vč. penetrace
- PŘED MALBOU – ZAKRYTÍ NEMALOVANÝCH PLOCH (OKNA, DVEŘE, PODLAHY, RADIÁTORY,aj.)
- Ⓐ STĚNY S KERAM.OBKLADEM – PO PROVEDENÍ BOURACÍCH PRACÍ – OPRAVA 1a
- OPRAŠENÍ (OMĚTENÍ) STĚN
 - OMITKA STĚN POD OBKLADY tl. do 10 mm,vč. PENETRACE
 - PENETRACE PLOCH POD OBKLADY
 - DODÁVKA A MONTÁŽ KERAM.VELKOPLOŠNÝCH OBKLADŮ vč. ukončení lštou – do výšky cca 2 m, resp. 2,3 m
 - ČISTĚNÍ PLOCH PO PROVEDENÍ OBKLADŮ CHEM.PROSTŘEDKY
- OPRAVA ZARUBENÍ – ODMÁŠTĚNÍ (přip. mechan.odsrbání)
- ZAKLADNÍ NÁTER, SYNTETICKÝ SAMOZAKLADUJÍCÍ
 - MEZINÁTER, SYNTETICKÝ SAMOZAKLADUJÍCÍ
 - KRYCÍ NÁTER, SYNTETICKÝ SAMOZAKLADUJÍCÍ
- OPRAVA ZARUBENÍ SE TYKA NOVÝCH I PŮVODNÍCH ZARUBENÍ
- MONTÁŽ DVEŘÍ DO OCELOVÉ ZARUBNĚ-MTŽ PRAHU, KOVÁNÍ, ZAMKU
 - DODÁVKA DVEŘÍ – JEDNOKŘÍDLÉ, VNITŘNÍ, DŘEVĚNÉ, PLNĚ BEZ POVRCHOVÉ OPRAVY
 - NÁTER DVEŘÍ – ZAKLADNÍ AKRYLÁTOVÝ + LAKOVACÍ S MEZIBROUŠENÍM AKRYLÁTOVÝ
- REPASE – VSTUPNÍ DVEŘE DO PROSTORŮ Z HLAVNÍ CHODBY – JE NAVRŽENA REPASE DVEŘÍ VČETNĚ ZARUBENÍ – OPALENÍ, ZABROUŠENÍ, VYKÝTOVÁNÍ, NÁSLEDNĚ PŘEBROUŠENÍ, NÁTER, REPASE STAVAJÍCÍHO KOVÁNÍ, OSAZENÍ ZAMKU FAB
- VÝPLNĚ OTVORŮ– OKNA – NEJSOU PŘEDMĚTEM DODÁVKY (ŘEŠENO V RÁMCI JINÉHO PROJEKTU)
- NOVÉ PRVKY – DVEŘE, ZARUBNĚ
- PŘÍZDOKA NA WC – V PŘÍZDICE OSAZENÁ NÁDRŽKA A OVLÁDÁNÍ WC – tl. 100mm, výšky dle bočních stěn WC
- Ⓐ V OMTCE NAD OBKLADEM-NKA S PLASTOVÝMI DVEŘKY – 3 KULOVÝ VENTIL – TUV, SV, C
- Ⓐ VĚTRACÍ MRŽKA VE DVEŘÍCH 462x124 mm (MV 450 R S REGULACÍ)

DOKUMENTACE PRO PROVEDENÍ STAVBY

OBSAH	PDPS	FI TOX TEAM s.r.o.
VYPRACOVAL	Jméno Příjmení	ING PAVEL KOLÁŘ
KONTROLOVAL	Jméno Příjmení	ING PAVEL KOLÁŘ
STAVEBNÍK	STŘEDOČESKÝ KRAJ, ZBOROVSKÁ 11, PRAHA	ICO: 03805433
MÍSTO STAVBY	ZBOROVSKÁ 11,PRAHA	ZODPOVĚDNÝ PROJEKTANT
NÁZEV STAVBY	REKONSTRUKCE WC - 4.ETAPA - část " A "	ING PAVEL KOLÁŘ
STAVEB.OBJEKT	D. DOKUMENTACE OBJEKTŮ	FORMÁT
ČÁST	D. DOKUMENTACE OBJEKTŮ	DATUM
OBSAH:	PŮDORYS 3. NP - NOVÝ STAV	STUPĚN PD
		PDPS
		MEŘÍTKO
		C. VYKRESU
		D.1.6.

3. NP – LEGENDA MÍSTNOSTI – NOVÝ STAV:


OZN. převodní	OZN. die PD	NÁZEV MÍSTNOSTI	PLOCHA [m²]	PODLAHA	OPRAVA POVRCHU	POZNÁMKA	OPRAVA STROPU
3005	3.01	KUCHYNKA	12,6	KERAMICKÁ DLAŽBA	ŠTUKOVÁ OMITKA	ŠTUK.OMITKA+MALBA	ŠTUK.OMITKA+MALBA
3006	3.02	WC-MUŽI-PŘEDSÍŇ	3,70	KERAMICKÁ DLAŽBA	KERAM.OBK.LAD. 2,0 m	ŠTUK.OMITKA+MALBA	ŠTUK.OMITKA+MALBA
3006a	3.03	WC-MUŽI-PŘISOAR	5,63	KERAMICKÁ DLAŽBA	KERAM.OBK.LAD. 2,0 m	ŠTUK.OMITKA+MALBA	ŠTUK.OMITKA+MALBA
3006b	3.04	WC-MUŽI 1	1,26	KERAMICKÁ DLAŽBA	KERAM.OBK.LAD. 2,0 m	ŠTUK.OMITKA+MALBA	ŠTUK.OMITKA+MALBA
3006b	3.05	WC-MUŽI 2	2,20	KERAMICKÁ DLAŽBA	KERAM.OBK.LAD. 2,0 m	ŠTUK.OMITKA+MALBA	ŠTUK.OMITKA+MALBA
3010	3.06	WC-ZENY-PŘEDSÍŇ	4,42	KERAMICKÁ DLAŽBA	KERAM.OBK.LAD. 2,0 m	ŠTUK.OMITKA+MALBA	ŠTUK.OMITKA+MALBA
3010b	3.07	OKLADOVÁ MÍSTNOST	1,41	KERAMICKÁ DLAŽBA	KERAM.OBK.LAD. 2,0 m	ŠTUK.OMITKA+MALBA	ŠTUK.OMITKA+MALBA
3010a	3.08	WC-ZENY	9,62	KERAMICKÁ DLAŽBA	KERAM.OBK.LAD. 2,0 m	ŠTUK.OMITKA+MALBA	ŠTUK.OMITKA+MALBA
3010c		WC-ZENY					
3010d		WC-ZENY					
3010e		WC-ZENY					

- Ⓐ SKLADBA PODLAHY (PO PROVEDENÍ BOURACÍCH PRACÍ)
- BROUŠENÍ PODLAHY
 - VYSÁTÍ PODLAHY
 - PENETRACE PODLAHY
 - SAMONIVELAČNÍ ŠTERKA DO 6 mm
 - KERAMICKÁ DLAŽBA – VELKOPLOŠNÁ – 600 x 600 mm,450 x450mm--(odstín dle výběru objednatele), do flexibilního tmele, spárování – flexibil.spár.hmotu
- POZNÁMKA * KERAMICKÝ SOKL
- Ⓐ OPRAVA STĚN A STŘEPŮ – PO OŠKRBÁNÍ MALBY – NAD OBKLADY, ZÁHOZY ŘÍH PO INSTALACÍCH ELEKTRO, VODA,KANALIZACE,OT
- ROZMYVÁNÍ PODKLADU PO OŠKRBÁNÍ MALBY
 - PENETRACE PODKLADU – AKRYLÁTOVÁ
 - POTÁŽENÍ VNITŘNÍCH PLOCH ŠTUKEM 3 mm
 - MALBY DVOUSLOVNÉ, BÍLÉ, PROTIPILSŇOVÉ vč. penetrace
- PŘED MALBOU – ZAKRYTÍ NEMALOVANÝCH PLOCH (OKNA, DVEŘE, PODLAHY, RADIÁTORY,aj.)
- Ⓐ STĚNY S KERAM.OBKLADEM – PO PROVEDENÍ BOURACÍCH PRACÍ – OPRAVA 1a
- OPRAŠENÍ (OMĚTENÍ) STĚN
 - OMITKA STĚN POD OBKLADY tl. do 10 mm,vč. PENETRACE
 - PENETRACE PLOCH POD OBKLADY
 - DODÁVKA A MONTÁŽ KERAM.VELKOPLOŠNÝCH OBKLADŮ vč. ukončení lštou – do výšky cca 2 m, resp. 2,3 m
 - ČISTĚNÍ PLOCH PO PROVEDENÍ OBKLADŮ CHEM.PROSTŘEDKY
- OPRAVA ZARUBENÍ – ODMÁŠTĚNÍ (přip. mechan.odsrbání)
- ZAKLADNÍ NÁTER, SYNTETICKÝ SAMOZAKLADUJÍCÍ
 - MEZINÁTER, SYNTETICKÝ SAMOZAKLADUJÍCÍ
 - KRYCÍ NÁTER, SYNTETICKÝ SAMOZAKLADUJÍCÍ
- OPRAVA ZARUBENÍ SE TYKA NOVÝCH I PŮVODNÍCH ZARUBENÍ
- MONTÁŽ DVEŘÍ DO OCELOVÉ ZARUBNĚ-MTŽ PRAHU, KOVÁNÍ, ZAMKU
 - DODÁVKA DVEŘÍ – JEDNOKŘÍDLÉ, VNITŘNÍ, DŘEVĚNÉ, PLNĚ BEZ POVRCHOVÉ OPRAVY
 - NÁTER DVEŘÍ – ZAKLADNÍ AKRYLÁTOVÝ + LAKOVACÍ S MEZIBROUŠENÍM AKRYLÁTOVÝ
- REPASE – VSTUPNÍ DVEŘE DO PROSTORŮ Z HLAVNÍ CHODBY – JE NAVRŽENA REPASE DVEŘÍ VČETNĚ ZARUBENÍ – OPALENÍ, ZABROUŠENÍ, VYKÝTOVÁNÍ, NÁSLEDNĚ PŘEBROUŠENÍ, NÁTER, REPASE STAVAJÍCÍHO KOVÁNÍ, OSAZENÍ ZAMKU FAB
- VÝPLNĚ OTVORŮ– OKNA – NEJSOU PŘEDMĚTEM DODÁVKY (ŘEŠENO V RÁMCI JINÉHO PROJEKTU)
- NOVÉ PRVKY – DVEŘE, ZARUBNĚ
- PŘÍZDOKA NA WC – V PŘÍZDICE OSAZENÁ NÁDRŽKA A OVLÁDÁNÍ WC – tl. 100mm, výšky dle bočních stěn WC
- Ⓐ V OMTCE NAD OBKLADEM-NKA S PLASTOVÝMI DVEŘKY – 3 KULOVÝ VENTIL – TUV, SV, C
- Ⓐ VĚTRACÍ MRŽKA VE DVEŘÍCH 462x124 mm (MV 450 R S REGULACÍ)

DOKUMENTACE PRO PROVEDENÍ STAVBY

OBSAH	PDPS	FI TOX TEAM s.r.o.
VYPRACOVAL	Jméno Příjmení	ING PAVEL KOLÁŘ
KONTROLOVAL	Jméno Příjmení	ING PAVEL KOLÁŘ
STAVEBNÍK	STŘEDOČESKÝ KRAJ, ZBOROVSKÁ 11, PRAHA	ICO: 03805433
MÍSTO STAVBY	ZBOROVSKÁ 11,PRAHA	ZODPOVĚDNÝ PROJEKTANT
NÁZEV STAVBY	REKONSTRUKCE WC - 4.ETAPA - část " A "	ING PAVEL KOLÁŘ
STAVEB.OBJEKT	D. DOKUMENTACE OBJEKTŮ	FORMÁT
ČÁST	D. DOKUMENTACE OBJEKTŮ	DATUM
OBSAH:	PŮDORYS 3. NP - NOVÝ STAV	STUPĚN PD
		PDPS
		MEŘÍTKO
		C. VYKRESU
		D.1.6.

3. NP – NOVÝ STAV

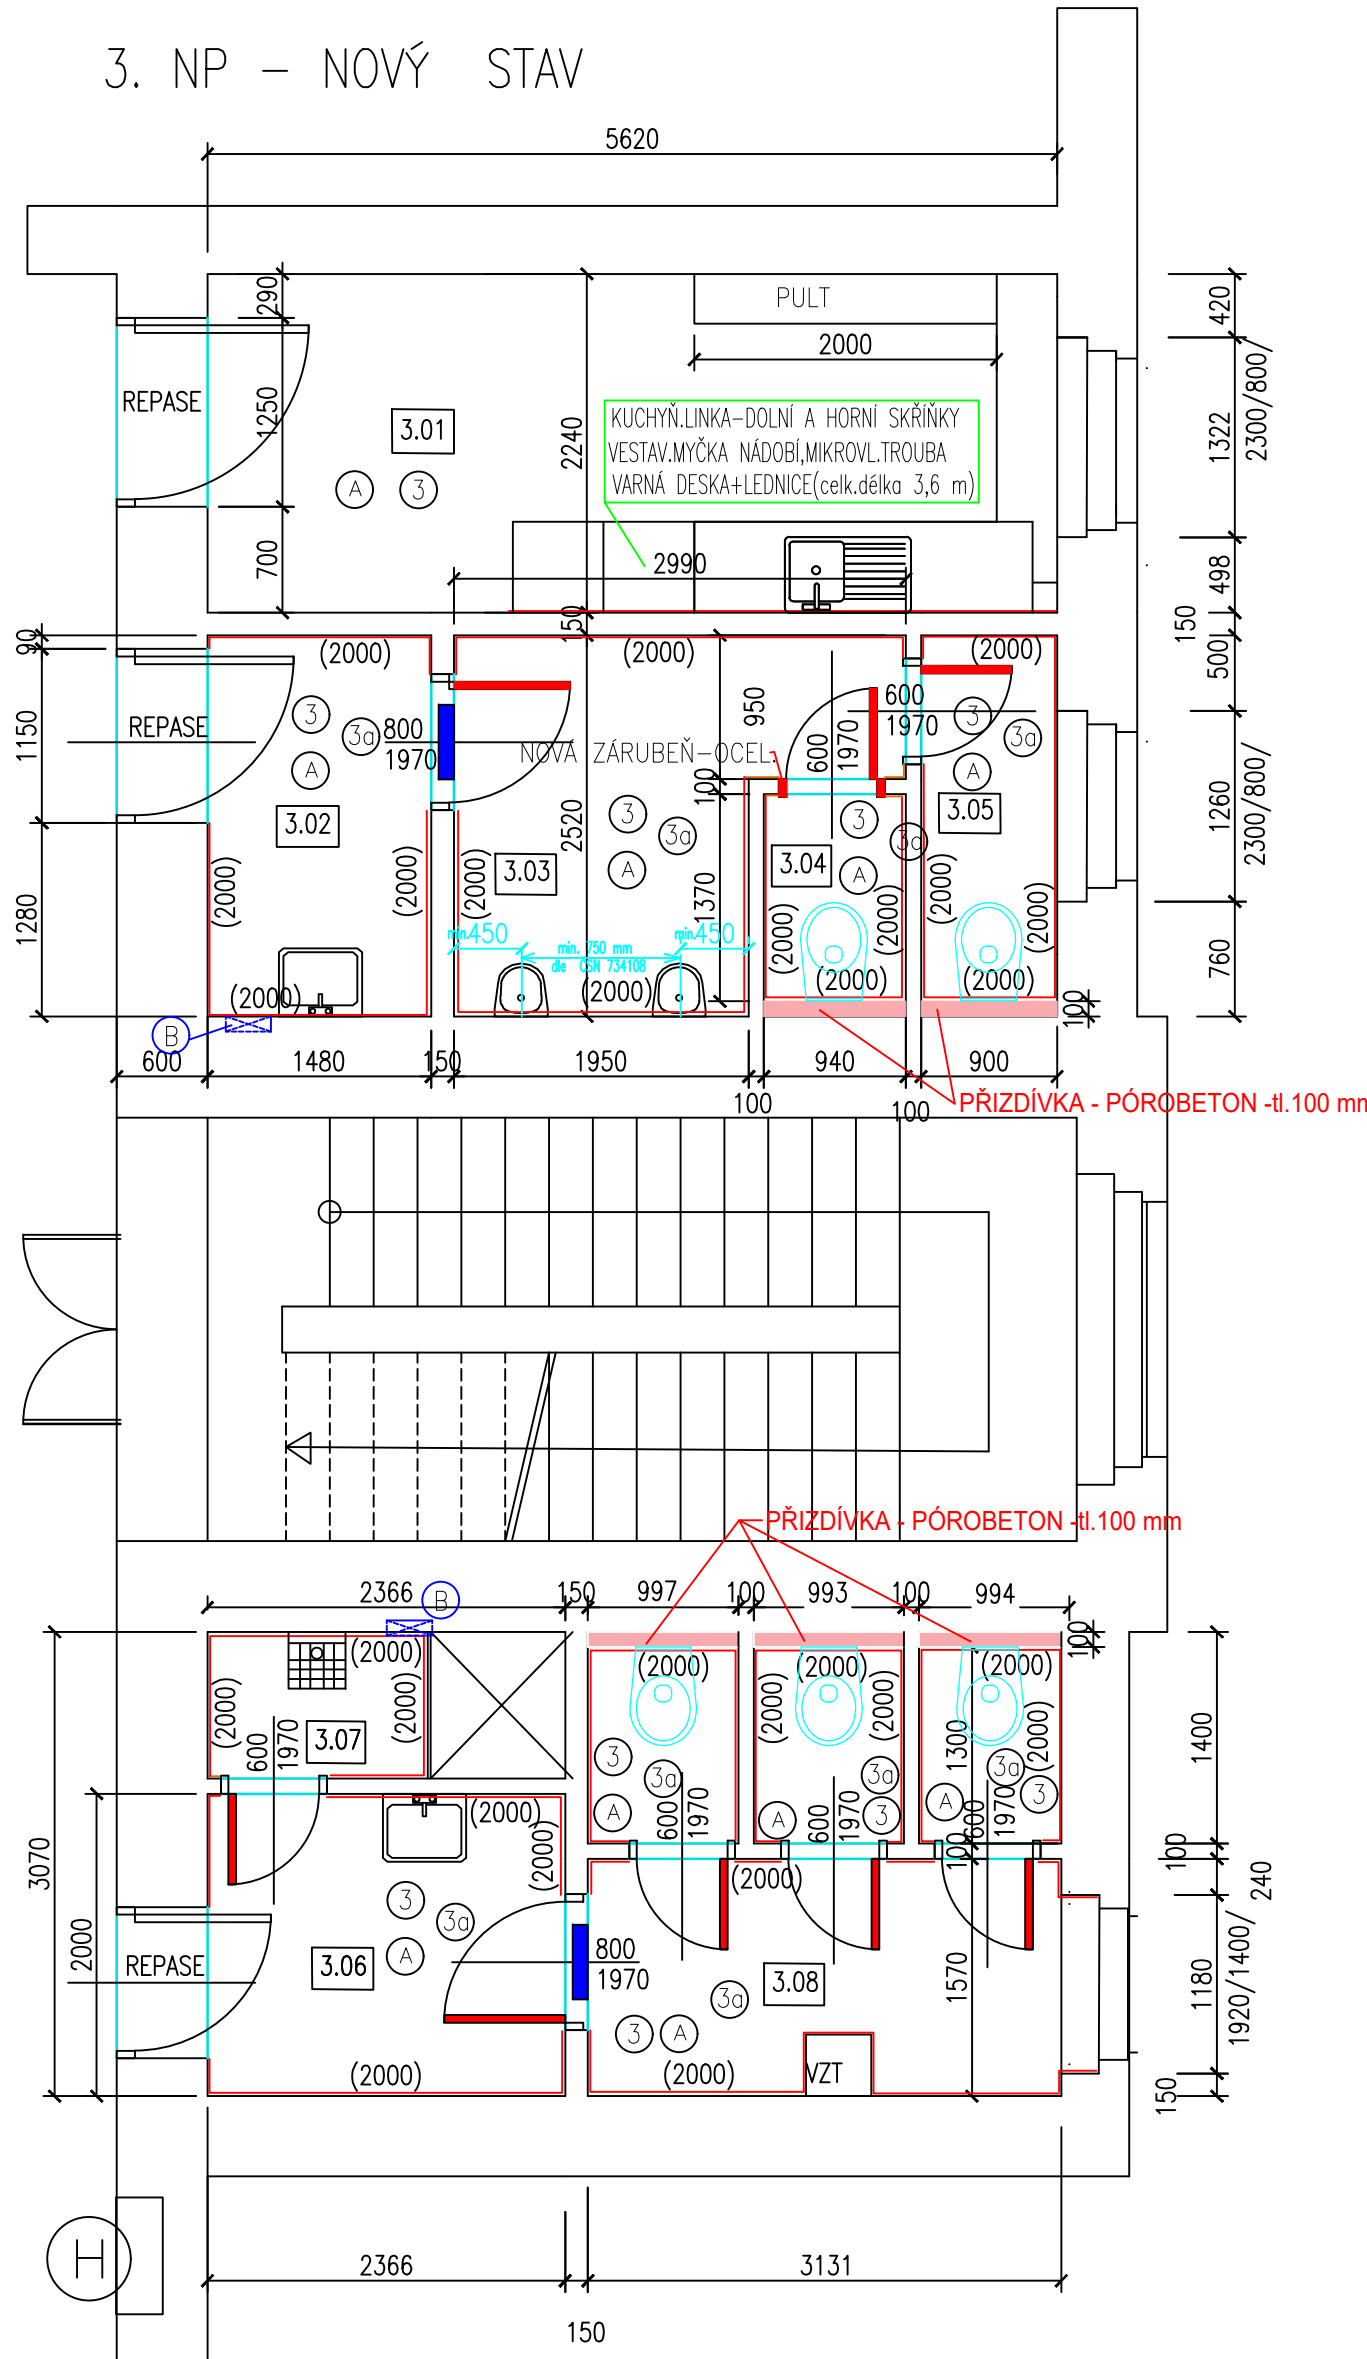

3. NP – LEGENDA MÍSTNOSTI – NOVÝ STAV:

OZN. převodní	OZN. die PD	NÁZEV MÍSTNOSTI	PLOCHA [m²]	PODLAHA	OPRAVA POVRCHU	POZNÁMKA	OPRAVA STROPU
3005	3.01	KUCHYNKA	12,6	KERAMICKÁ DLAŽBA	ŠTUKOVÁ OMITKA	ŠTUK.OMITKA+MALBA	ŠTUK.OMITKA+MALBA
3006	3.02	WC-MUŽI-PŘEDSÍŇ	3,70	KERAMICKÁ DLAŽBA	KERAM.OBK.LAD. 2,0 m	ŠTUK.OMITKA+MALBA	ŠTUK.OMITKA+MALBA
3006a	3.03	WC-MUŽI-PŘISOAR	5,63	KERAMICKÁ DLAŽBA	KERAM.OBK.LAD. 2,0 m	ŠTUK.OMITKA+MALBA	ŠTUK.OMITKA+MALBA
3006b	3.04	WC-MUŽI 1	1,26	KERAMICKÁ DLAŽBA	KERAM.OBK.LAD. 2,0 m	ŠTUK.OMITKA+MALBA	ŠTUK.OMITKA+MALBA
3006b	3.05	WC-MUŽI 2	2,20	KERAMICKÁ DLAŽBA	KERAM.OBK.LAD. 2,0 m	ŠTUK.OMITKA+MALBA	ŠTUK.OMITKA+MALBA
3010	3.06	WC-ZENY-PŘEDSÍŇ	4,42	KERAMICKÁ DLAŽBA	KERAM.OBK.LAD. 2,0 m	ŠTUK.OMITKA+MALBA	ŠTUK.OMITKA+MALBA
3010b	3.07	OKLADOVÁ MÍSTNOST	1,41	KERAMICKÁ DLAŽBA	KERAM.OBK.LAD. 2,0 m	ŠTUK.OMITKA+MALBA	ŠTUK.OMITKA+MALBA
3010a	3.08	WC-ZENY	9,62	KERAMICKÁ DLAŽBA	KERAM.OBK.LAD. 2,0 m	ŠTUK.OMITKA+MALBA	ŠTUK.OMITKA+MALBA
3010c		WC-ZENY					
3010d		WC-ZENY					
3010e		WC-ZENY					

- Ⓐ SKLADBA PODLAHY (PO PROVEDENÍ BOURACÍCH PRACÍ)
- BROUŠENÍ PODLAHY
 - VYSÁTÍ PODLAHY
 - PENETRACE PODLAHY
 - SAMONIVELAČNÍ ŠTERKA DO 6 mm
 - KERAMICKÁ DLAŽBA – VELKOPLOŠNÁ – 600 x 600 mm,450 x450mm--(odstín dle výběru objednatele), do flexibilního tmele, spárování – flexibil.spár.hmotu
- POZNÁMKA * KERAMICKÝ SOKL
- Ⓐ OPRAVA STĚN A STŘEPŮ – PO OŠKRBÁNÍ MALBY – NAD OBKLADY, ZÁHOZY ŘÍH PO INSTALACÍCH ELEKTRO, VODA,KANALIZACE,OT
- ROZMYVÁNÍ PODKLADU PO OŠKRBÁNÍ MALBY
 - PENETRACE PODKLADU – AKRYLÁTOVÁ
 - POTÁŽENÍ VNITŘNÍCH PLOCH ŠTUKEM 3 mm
 - MALBY DVOUSLOVNÉ, BÍLÉ, PROTIPILSŇOVÉ vč. penetrace
- PŘED MALBOU – ZAKRYTÍ NEMALOVANÝCH PLOCH (OKNA, DVEŘE, PODLAHY, RADIÁTORY,aj.)
- Ⓐ STĚNY S KERAM.OBKLADEM – PO PROVEDENÍ BOURACÍCH PRACÍ – OPRAVA 1a
- OPRAŠENÍ (OMĚTENÍ) STĚN
 - OMITKA STĚN POD OBKLADY tl. do 10 mm,vč. PENETRACE
 - PENETRACE PLOCH POD OBKLADY
 - DODÁVKA A MONTÁŽ KERAM.VELKOPLOŠNÝCH OBKLADŮ vč. ukončení lštou – do výšky cca 2 m, resp. 2,3 m
 - ČISTĚNÍ PLOCH PO PROVEDENÍ OBKLADŮ CHEM.PROSTŘEDKY
- OPRAVA ZARUBENÍ – ODMÁŠTĚNÍ (přip. mechan.odsrbání)
- ZAKLADNÍ NÁTER, SYNTETICKÝ SAMOZAKLADUJÍCÍ
 - MEZINÁTER, SYNTETICKÝ SAMOZAKLADUJÍCÍ
 - KRYCÍ NÁTER, SYNTETICKÝ SAMOZAKLADUJÍCÍ
- OPRAVA ZARUBENÍ SE TYKA NOVÝCH I PŮVODNÍCH ZARUBENÍ
- MONTÁŽ DVEŘÍ DO OCELOVÉ ZARUBNĚ-MTŽ PRAHU, KOVÁNÍ, ZAMKU
 - DODÁVKA DVEŘÍ – JEDNOKŘÍDLÉ, VNITŘNÍ, DŘEVĚNÉ, PLNĚ BEZ POVRCHOVÉ OPRAVY
 - NÁTER DVEŘÍ – ZAKLADNÍ AKRYLÁTOVÝ + LAKOVACÍ S MEZIBROUŠENÍM AKRYLÁTOVÝ
- REPASE – VSTUPNÍ DVEŘE DO PROSTORŮ Z HLAVNÍ CHODBY – JE NAVRŽENA REPASE DVEŘÍ VČETNĚ ZARUBENÍ – OPALENÍ, ZABROUŠENÍ, VYKÝTOVÁNÍ, NÁSLEDNĚ PŘEBROUŠENÍ, NÁTER, REPASE STAVAJÍCÍHO KOVÁNÍ, OSAZENÍ ZAMKU FAB
- VÝPLNĚ OTVORŮ– OKNA – NEJSOU PŘEDMĚTEM DODÁVKY (ŘEŠENO V RÁMCI JINÉHO PROJEKTU)
- NOVÉ PRVKY – DVEŘE, ZARUBNĚ
- PŘÍZDOKA NA WC – V PŘÍZDICE OSAZENÁ NÁDRŽKA A OVLÁDÁNÍ WC – tl. 100mm, výšky dle bočních stěn WC
- Ⓐ V OMTCE NAD OBKLADEM-NKA S PLASTOVÝMI DVEŘKY – 3 KULOVÝ VENTIL – TUV, SV, C
- Ⓐ VĚTRACÍ MRŽKA VE DVEŘÍCH 462x124 mm (MV 450 R S REGULACÍ)

DOKUMENTACE PRO PROVEDENÍ STAVBY

OBSAH	PDPS	FI TOX TEAM s.r.o.
VYPRACOVAL	Jméno Příjmení	ING PAVEL KOLÁŘ
KONTROLOVAL	Jméno Příjmení	ING PAVEL KOLÁŘ
STAVEBNÍK	STŘEDOČESKÝ KRAJ, ZBOROVSKÁ 11, PRAHA	ICO: 03805433
MÍSTO STAVBY	ZBOROVSKÁ 11,PRAHA	ZODPOVĚDNÝ PROJEKTANT
NÁZEV STAVBY	REKONSTRUKCE WC - 4.ETAPA - část " A "	ING PAVEL KOLÁŘ
STAVEB.OBJEKT	D. DOKUMENTACE OBJEKTŮ	FORMÁT
ČÁST	D. DOKUMENTACE OBJEKTŮ	DATUM
OBSAH:	PŮDORYS 3. NP - NOVÝ STAV	STUPĚN PD
		PDPS
		MEŘÍTKO
		C. VYKRESU
		D.1.6.