
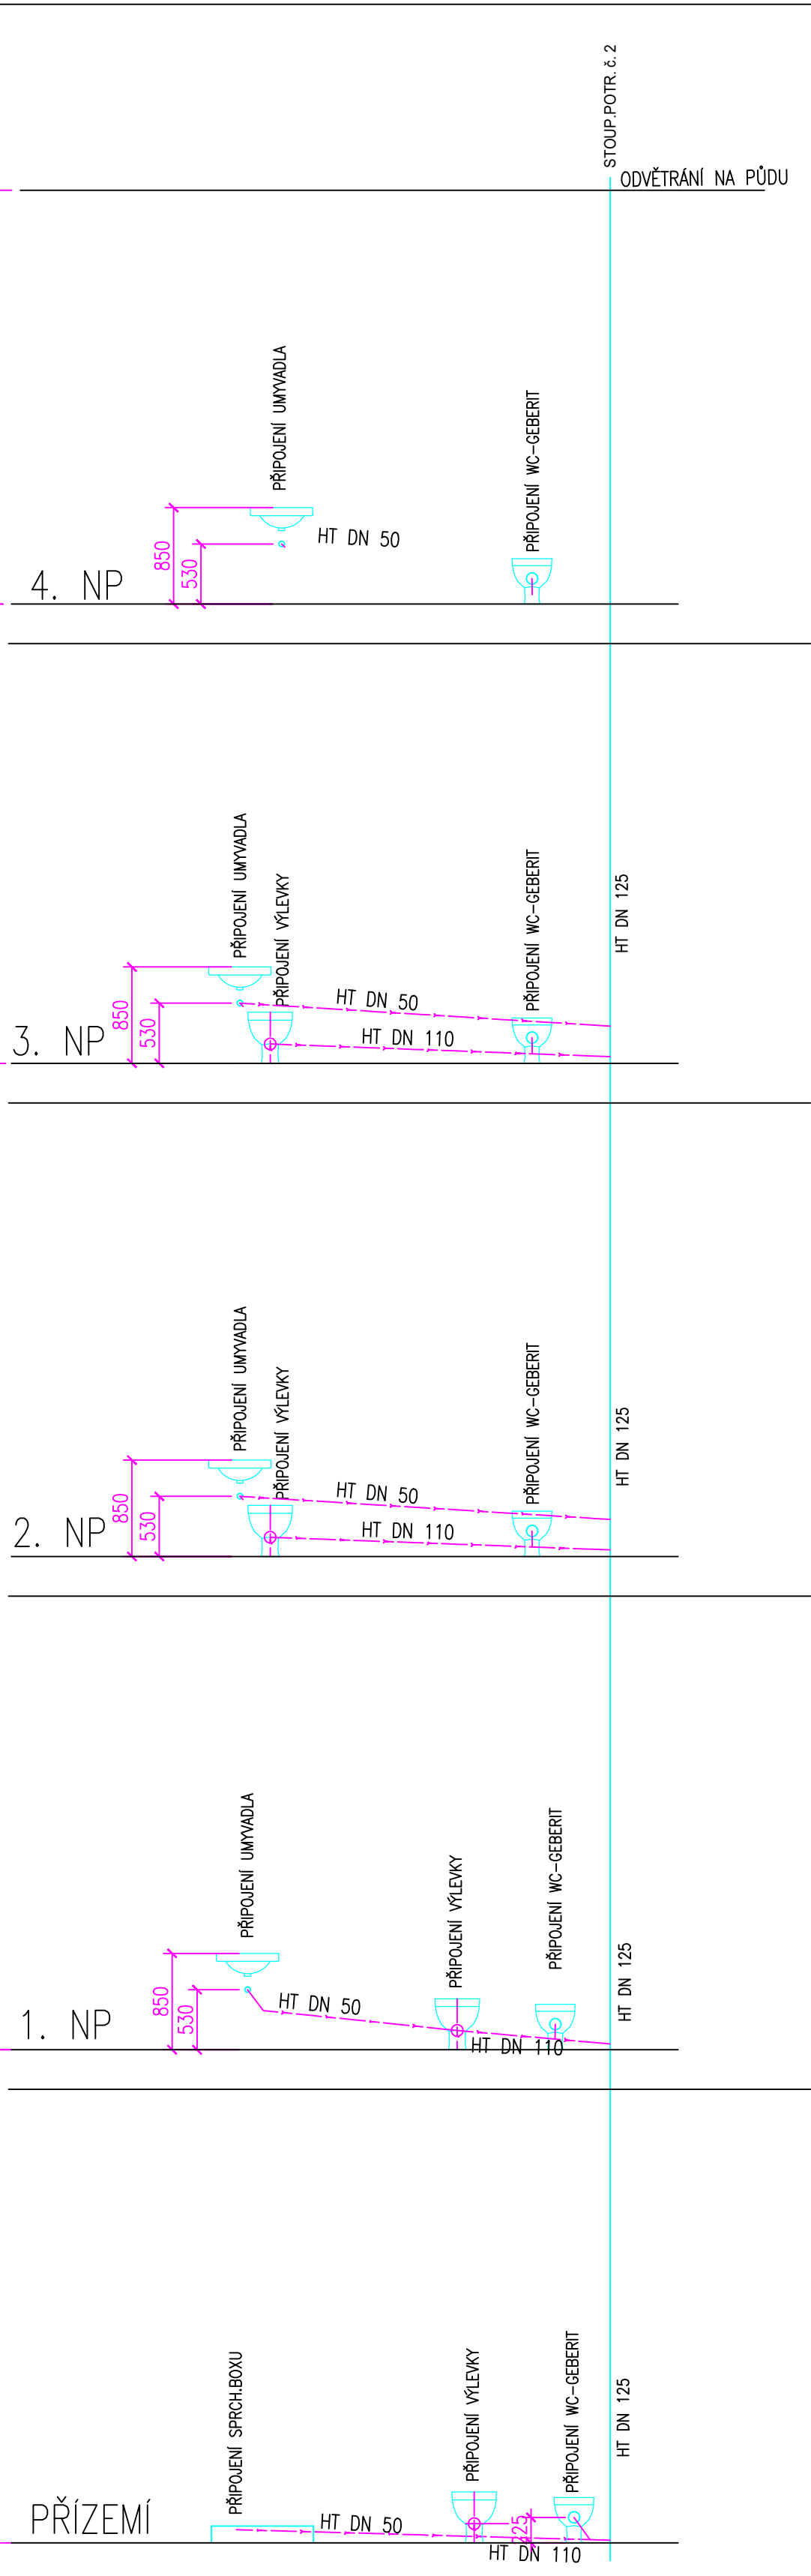


DOKUMENTACE PRO PROVEDENÍ STAVBY			
OBSAH	PDPS		FITOX TEAM s.r.o.
VYPRACOVAL	Jméno Příjmení	ING PAVEL KOLÁŘ	Vítězné náměstí 576/1
KONTROLOVAL	Jméno Příjmení	ING PAVEL KOLÁŘ	160 00 PRAHA 6
STAVEBNÍK	STŘEDOČESKÝ KRAJ, ZBOROVSKÁ 11, PRAHA		IČO: 03805433
MÍSTO STAVBY	ZBOROVSKÁ 11, PRAHA		ZODPOVĚDNÝ PROJEKTANT
NÁZEV STAVBY	REKONSTRUKCE WC - 4.ETAPA		ING PAVEL KOLÁŘ
	- část " A "		
STAVĚB OBJEKT		FORMÁT	
ČÁST	D.1.4.2 - TECHNIKA PROSTŘEDÍ STAVĚB - ZDRAVOTECHNIKA	DATUM	10/2021
OBSAH:	SCHEMA KANALIZACE	STUPEŇ PD	PDPS
		MĚŘÍTKO	Č. VÝKRESU
		1 : 50	D.1.4.2.4.

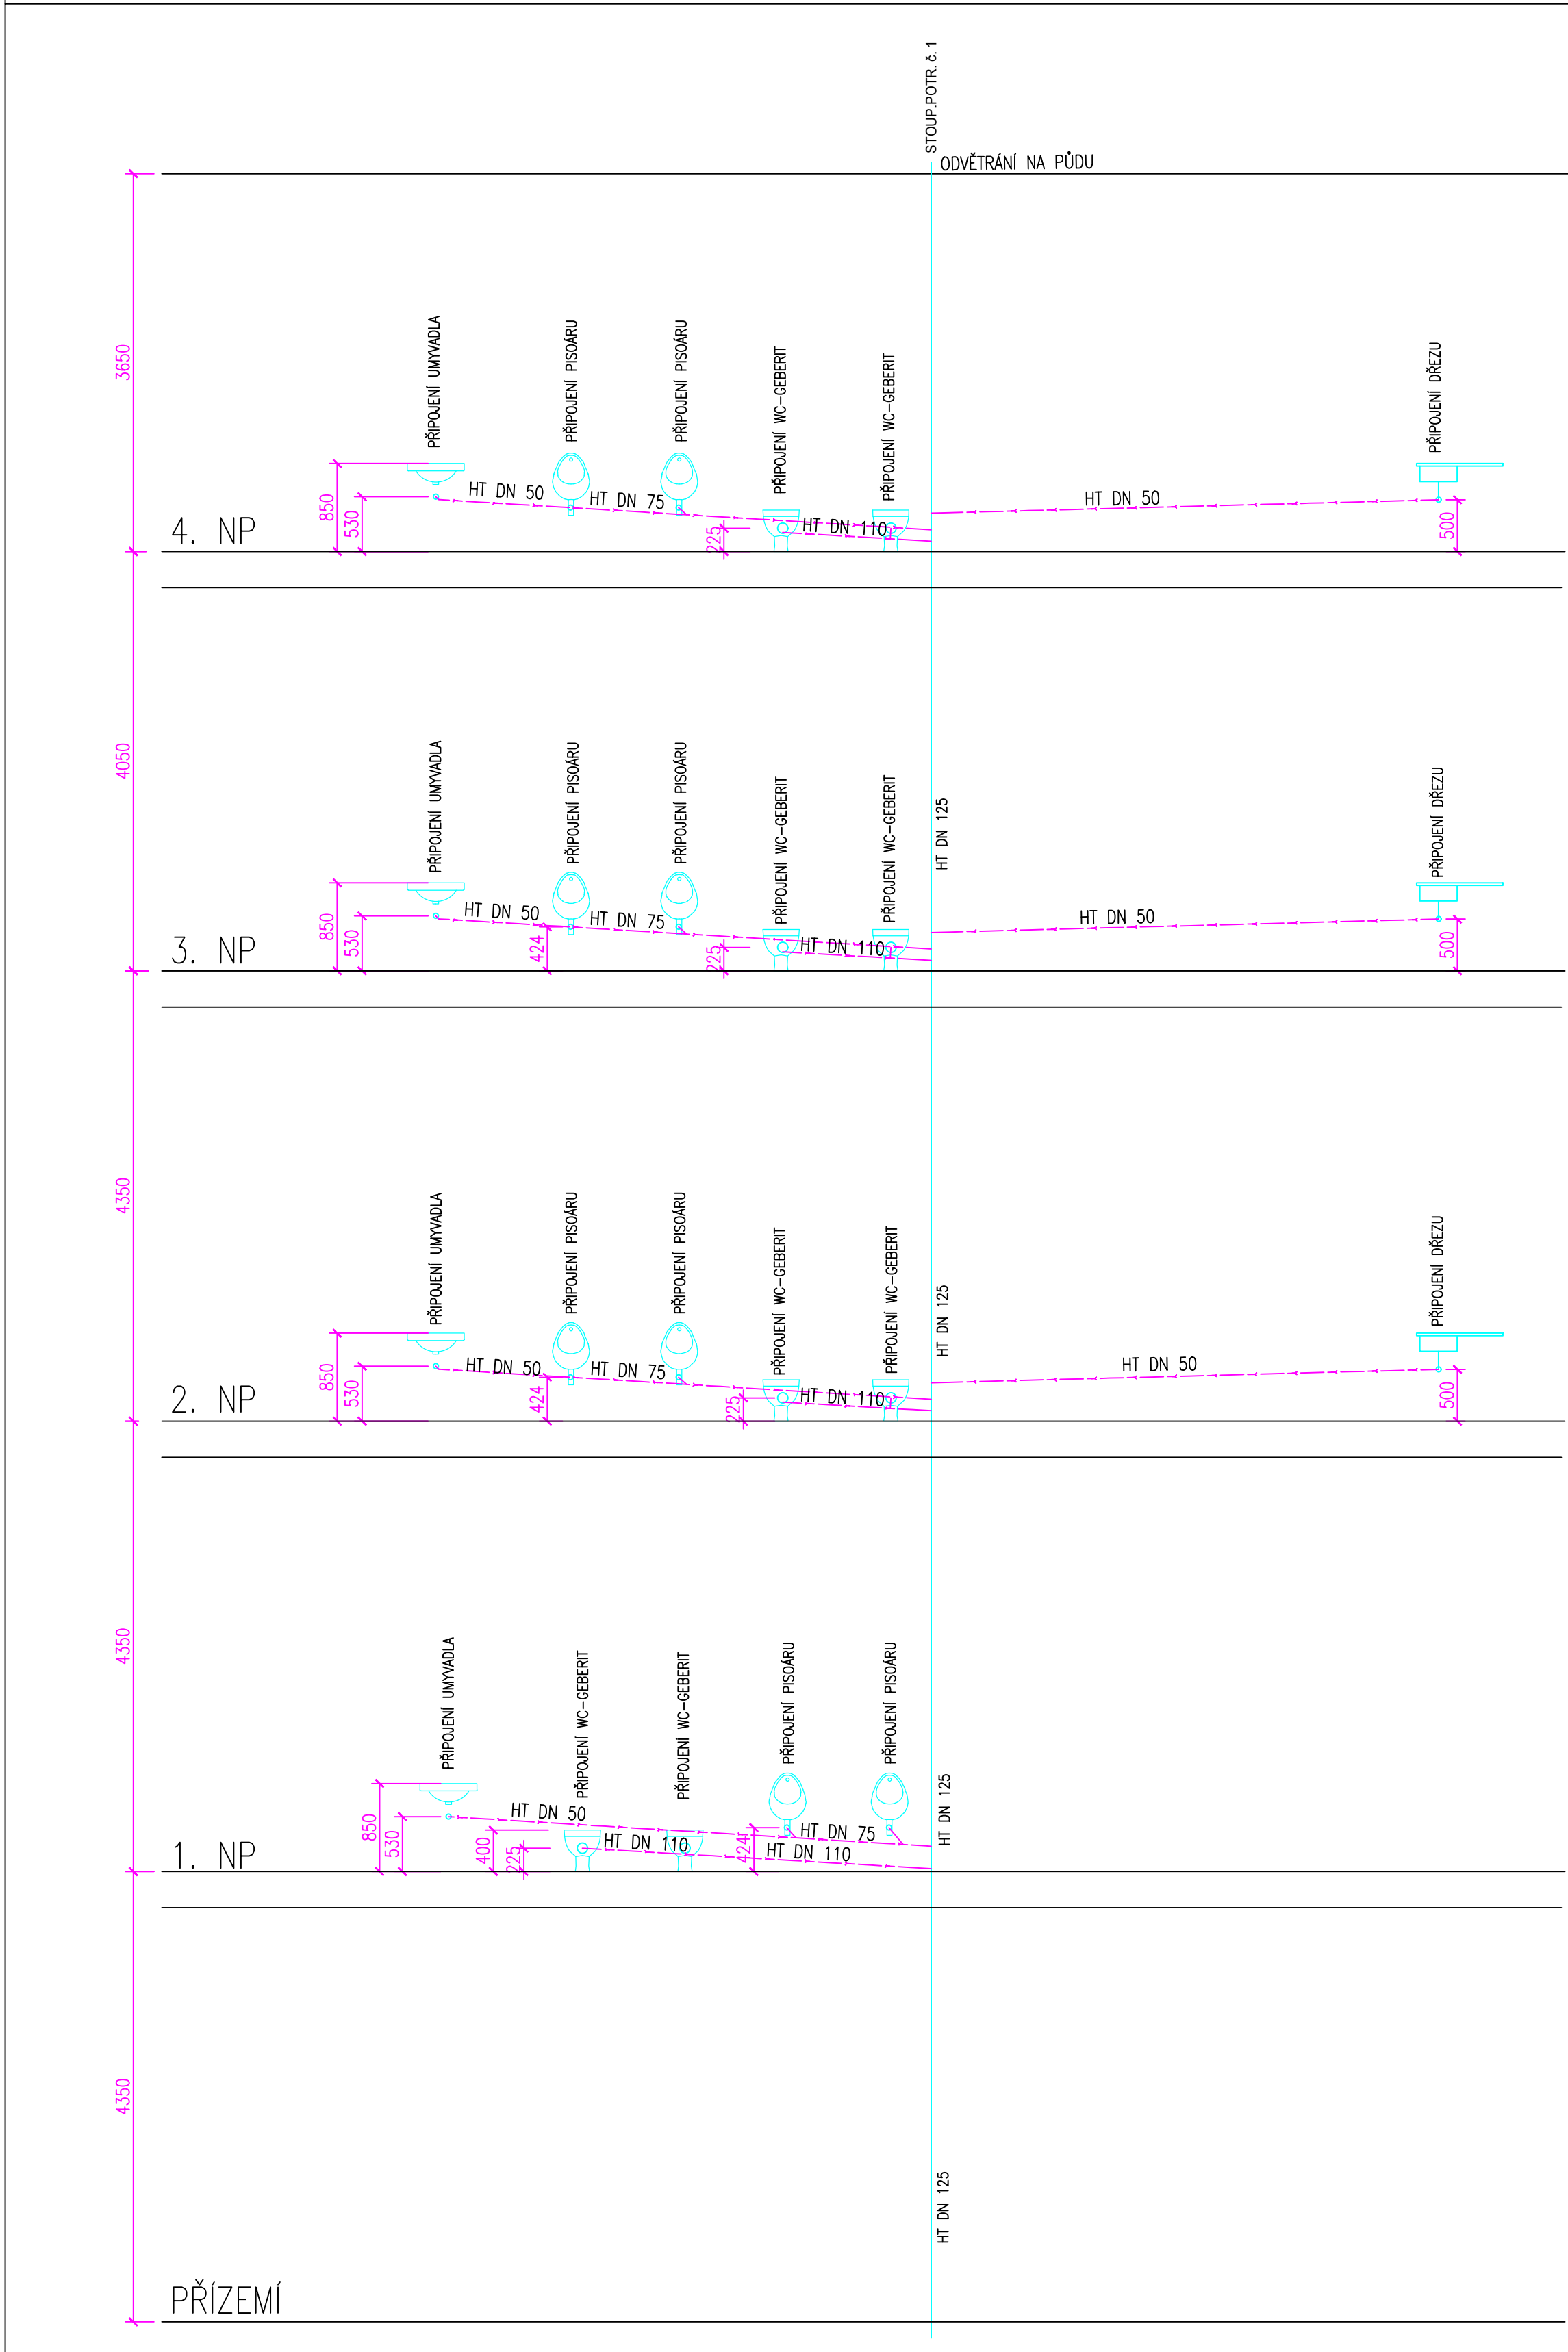

DOKUMENTACE PRO PROVEDENÍ STAVBY			
OBSAH	PDPS		FITOX TEAM s.r.o.
VYPRACOVAL	Jméno Příjmení	ING PAVEL KOLÁŘ	Vítězné náměstí 576/1
KONTROLOVAL	Jméno Příjmení	ING PAVEL KOLÁŘ	160 00 PRAHA 6
STAVEBNÍK	STŘEDOČESKÝ KRAJ, ZBOROVSKÁ 11, PRAHA		IČO: 03805433
MÍSTO STAVBY	ZBOROVSKÁ 11, PRAHA		ZODPOVĚDNÝ PROJEKTANT
NÁZEV STAVBY	REKONSTRUKCE WC - 4.ETAPA		ING PAVEL KOLÁŘ
	- část " A "		
STAVĚB OBJEKT		FORMÁT	
ČÁST	D.1.4.2 - TECHNIKA PROSTŘEDÍ STAVĚB - ZDRAVOTECHNIKA	DATUM	10/2021
OBSAH:	SCHEMA KANALIZACE	STUPEŇ PD	PDPS
		MĚŘÍTKO	Č. VÝKRESU
		1 : 50	D.1.4.2.4.