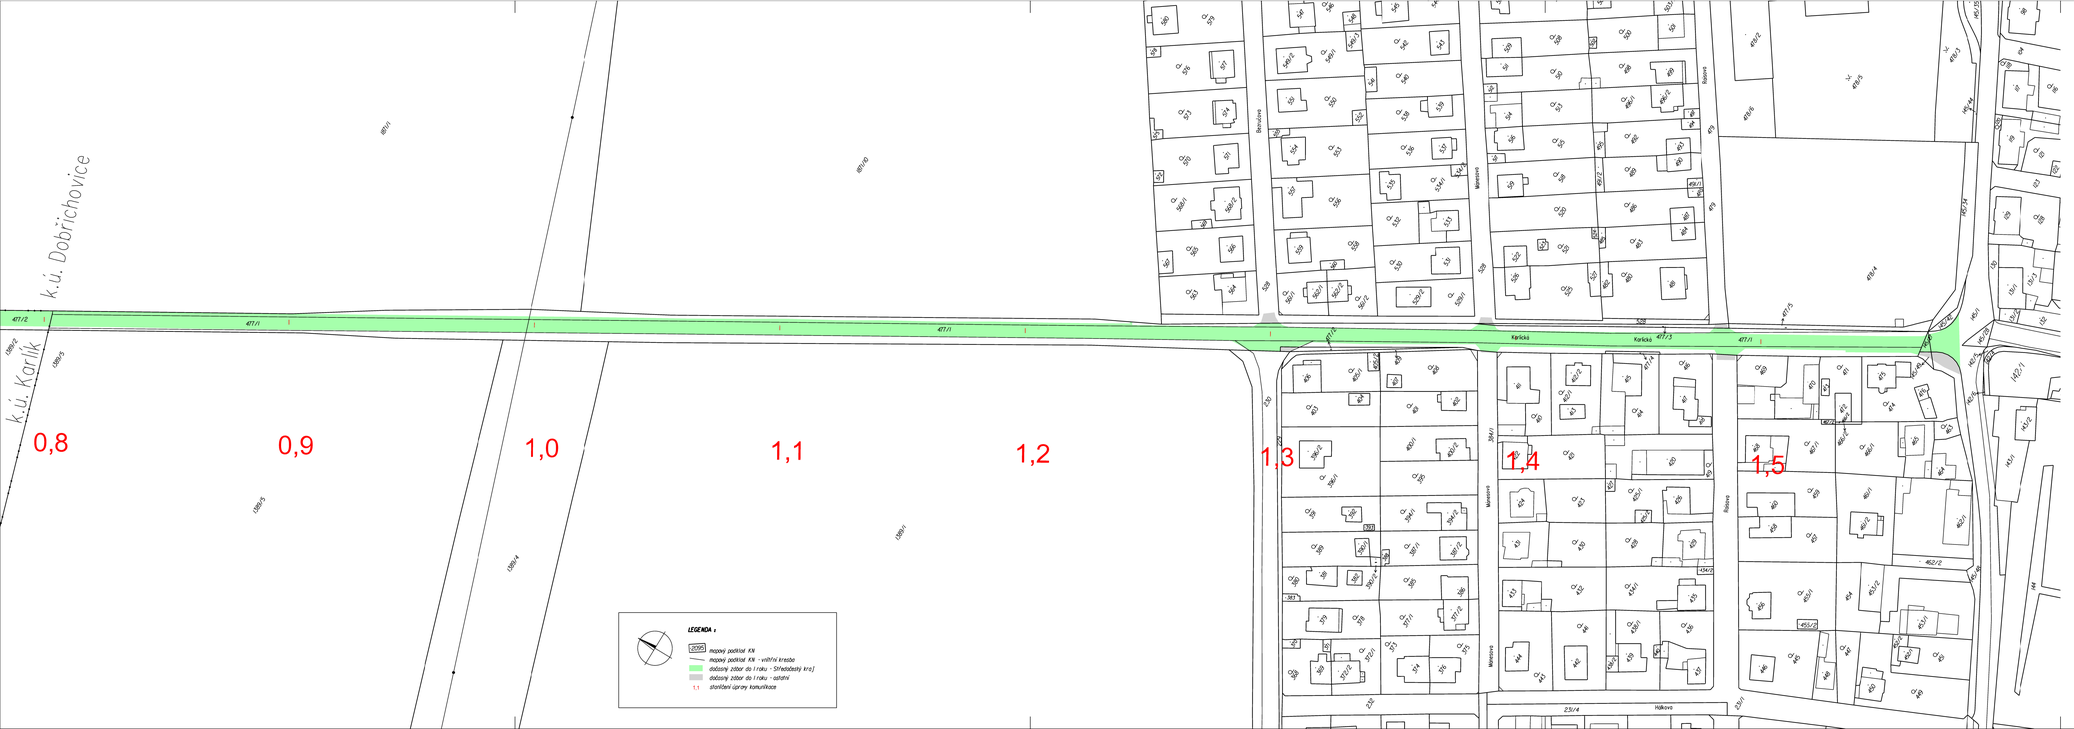


OBJEDNATEL

Středočeský kraj

STŘEDOČESKÝ KRAJ
KRAJSKÝ ÚŘAD
ZBOROVSKÁ 11, 150 21 PRAHA 5

SOUŘADNICOVÝ SYSTÉM: S-JTSK, VÝŠKOVÝ SYSTÉM : Bpv

| Č.změny | Text změny - odůvodnění | Datum | Podpis |
|---|---|---|---|
| | | | |


SUDOP PRAHA

Olšanská 1a
130 80 Praha 3
Česká republika
tel.: 224 22 71 68
fax: 224 23 03 16
faxmodem: 2670 943 64
E-mail: praha@sudop.cz


| | | | |
|---|---|---|---|
| OBJEDNATEL | STŘEDOČESKÝ KRAJ - KRAJSKÝ ÚŘAD, ZBOROVSKÁ 11, 150 21 PRAHA 5 | | |
| STŘEDISKO | 204 Středisko inženýringu a geodézie | VEDOUCÍ STŘEDISKA<br>ING. ROMAN ČÍTEK | GENERÁLNÍ ŘEDITEL<br>ING. TOMÁŠ SLAVÍČEK |
| ODPOVĚDNÝ PROJ. STAVBY | ODPOVĚDNÝ PROJ. SO | NAVRHL, VYPRACOVAL | KONTROLOVAL |
| ING. KAREL ŠTĚRBA | ING. PAVEL HLADÍK | ING. PAVEL HLADÍK | ING. ZBYNĚK SMÁHA |
| KRAJ STŘEDOČESKÝ | MÚ KARLÍK, DOBŘICHOVICE | ÚČEL | PDPS |
| III/11515 KARLÍK, REKONSTRUKCE MOSTU EV.Č. 11515-2<br>Majetkoprávní dokumentace | | DATUM | 10/2014 |
| | | MĚŘÍTKO | 1:1 000 |
| | | FORMÁTY | 5A4 |
| Předběžný výkres výkupu pozemků - výkres 2 - úprava v km 0,8 - 1,5 | | ČÁST A.3.4. | PŘÍL. 4 |