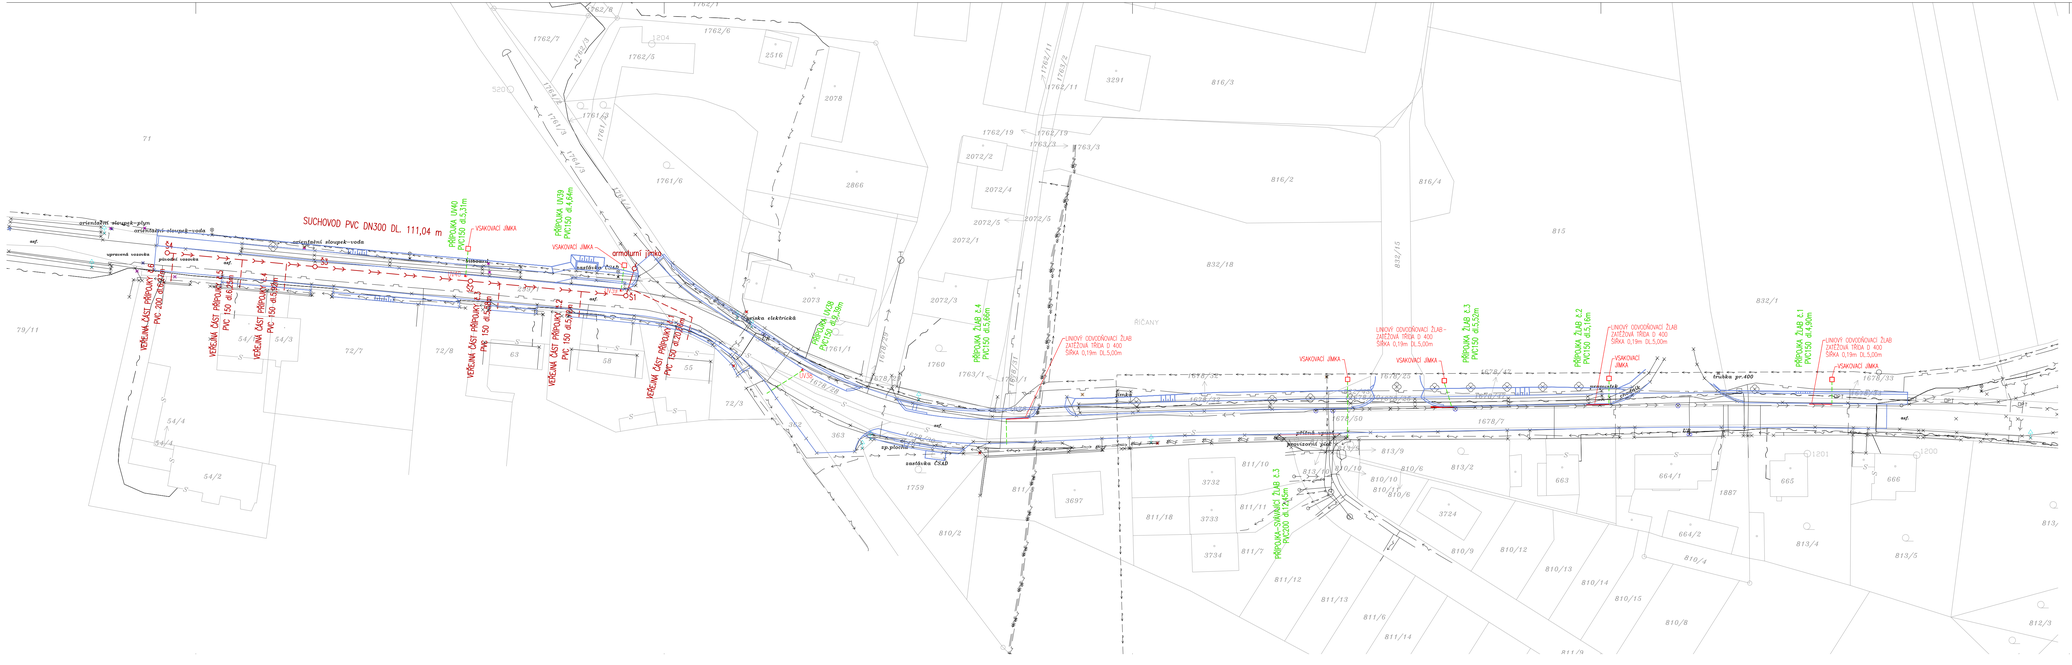
SUCHOVOD PVC DN300 DL. 111,04 m
PŘÍPOJKA UV10 PVC150 dl.3,31m
VSAKOVACÍ JÍMKA
PŘÍPOJKA UV9 PVC150 dl.4,64m
VSAKOVACÍ JÍMKA
armaturní jímka
PŘÍPOJKA UV8 PVC150 dl.9,39m
PŘÍPOJKA ŽLAB č.4 PVC150 dl.3,68m
PŘÍPOJKA ŽLAB č.3 PVC150 dl.4,32m
PŘÍPOJKA ŽLAB č.2 PVC150 dl.5,16m
PŘÍPOJKA ŽLAB č.1 PVC150 dl.4,60m
LINIOVÝ ODVODŇOVACÍ ŽLAB ZATÍŽOVÁ TŘÍDA D 400 ŠÍŘKA 0,19m DL.5,00m
VSAKOVACÍ JÍMKA
PŘÍPOJKA-DEŠŤOVÁ ŽLAB č.3 PVC200 dl.12,62m
VEŘEJNÁ ČÁST PŘÍPOJKY č.5 PVC 200, DL.10,62m
VEŘEJNÁ ČÁST PŘÍPOJKY č.4 PVC 150 dl.4,68m
VEŘEJNÁ ČÁST PŘÍPOJKY č.3 PVC 150 dl.5,99m
VEŘEJNÁ ČÁST PŘÍPOJKY č.2 PVC 150 dl.5,99m
VEŘEJNÁ ČÁST PŘÍPOJKY č.1 PVC 150 dl.5,99m
orientační sloupek-plyn
orientační sloupek-voda
orientační sloupek-voda
sloupek
sloupek
sloupek