

ŘÍČANY U PRAHY			
KATASTRY	1	KURÍ U ŘÍČAN	
DRUH POVRCHU	12	OSTATNÍ PLOCHA	
VZDALENOSTI ŠACHET	1..36		
0ZNAČENÍ ŠACHET	6.40	35.00	
	AU Š1	Š2	Š3
			Š4


SMĚROVÉ POMĚRY

MĚŘÍTKA 1:1000/100

LEGENDA TYPŮ ČAR

PŮVODNÍ TERÉN

UPRAVENÝ TERÉN

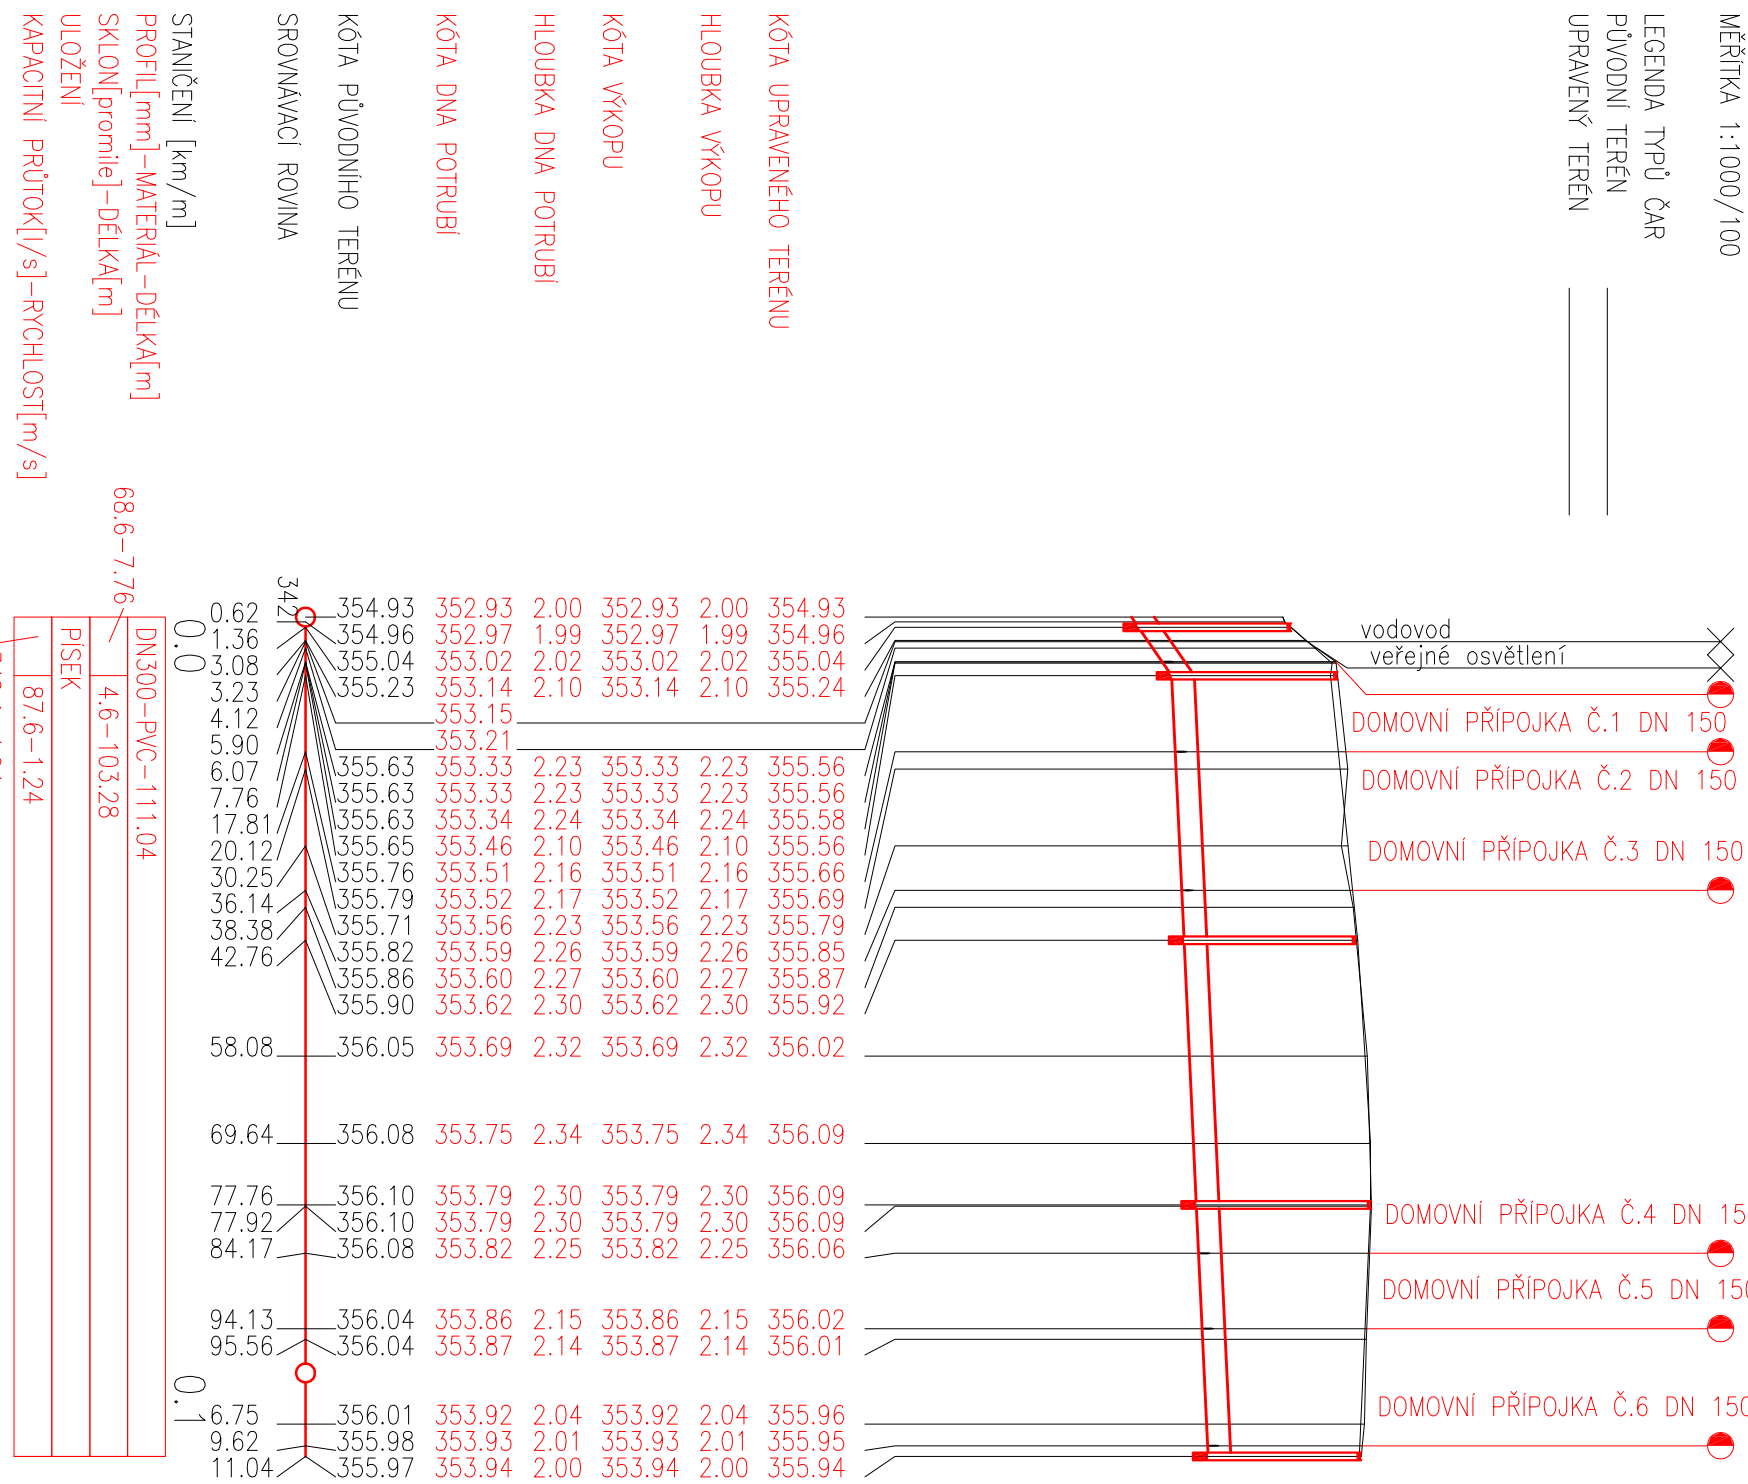

1)OSTATNÍ PLOCHA
2)ORNÁ PŮDA

POZOR!

PODZEMNÍ VEDENÍ JSOU ZAKRESLENA POUZE ORIENTAČNĚ, PŘED ZAPOČETÍM ZEMNÍCH PRACÍ JE TŘEBA VŠECHNA VEDENÍ VYTÝČIT.

Souřadnicový systém : S-JTsk
Výškový systém : BpV

Kreslí:	TEREZA JANŠOVÁ	SELLA & AGRETA Vrbová 655 Ústí nad Orlicí Projektce T.G.Masaryka 980 Chocení	
Zpracovatel:	ING. JIŘÍ POLAČEK		
Technická kontrola:	ING. MILAN PEŘ		
Zodp. projektant:	ING. MILAN PEŘ		
Hlavní projektant:	ING. MILAN PEŘ		
Region: STŘEDOČESKÝ	Okres: PRAHA-VCHOD	Obec: ŘÍČANY	
Investor: STŘEDOČESKÝ KRAJ, ZBOROVSKÁ 11, PRAHA 5 SMICHOV			
Mace:	REKONSTRUKCE KOMUNIKACE III/00312	Stupeň:	DSF+DPS
U.L. ROOSEVELTOVA ÚSEK KOLONRATSKA-KUŘIČKO V ŘÍČANECH		Zak. č.:	05-2012-JP
Objekt: 10 02 DEŠŤOVÁ KANALIZACE 1. ETAPA		Arch. č.:	
Období:		Datum:	06/2014
		Fornat:	04x44
Období:		Měřítko:	
PODELNÝ PROFIL SUCHOVOD		Číslo pŕíh. výkresu:	D.2.2.2.3.
		1:1000/100	
		Kčtyr. m	