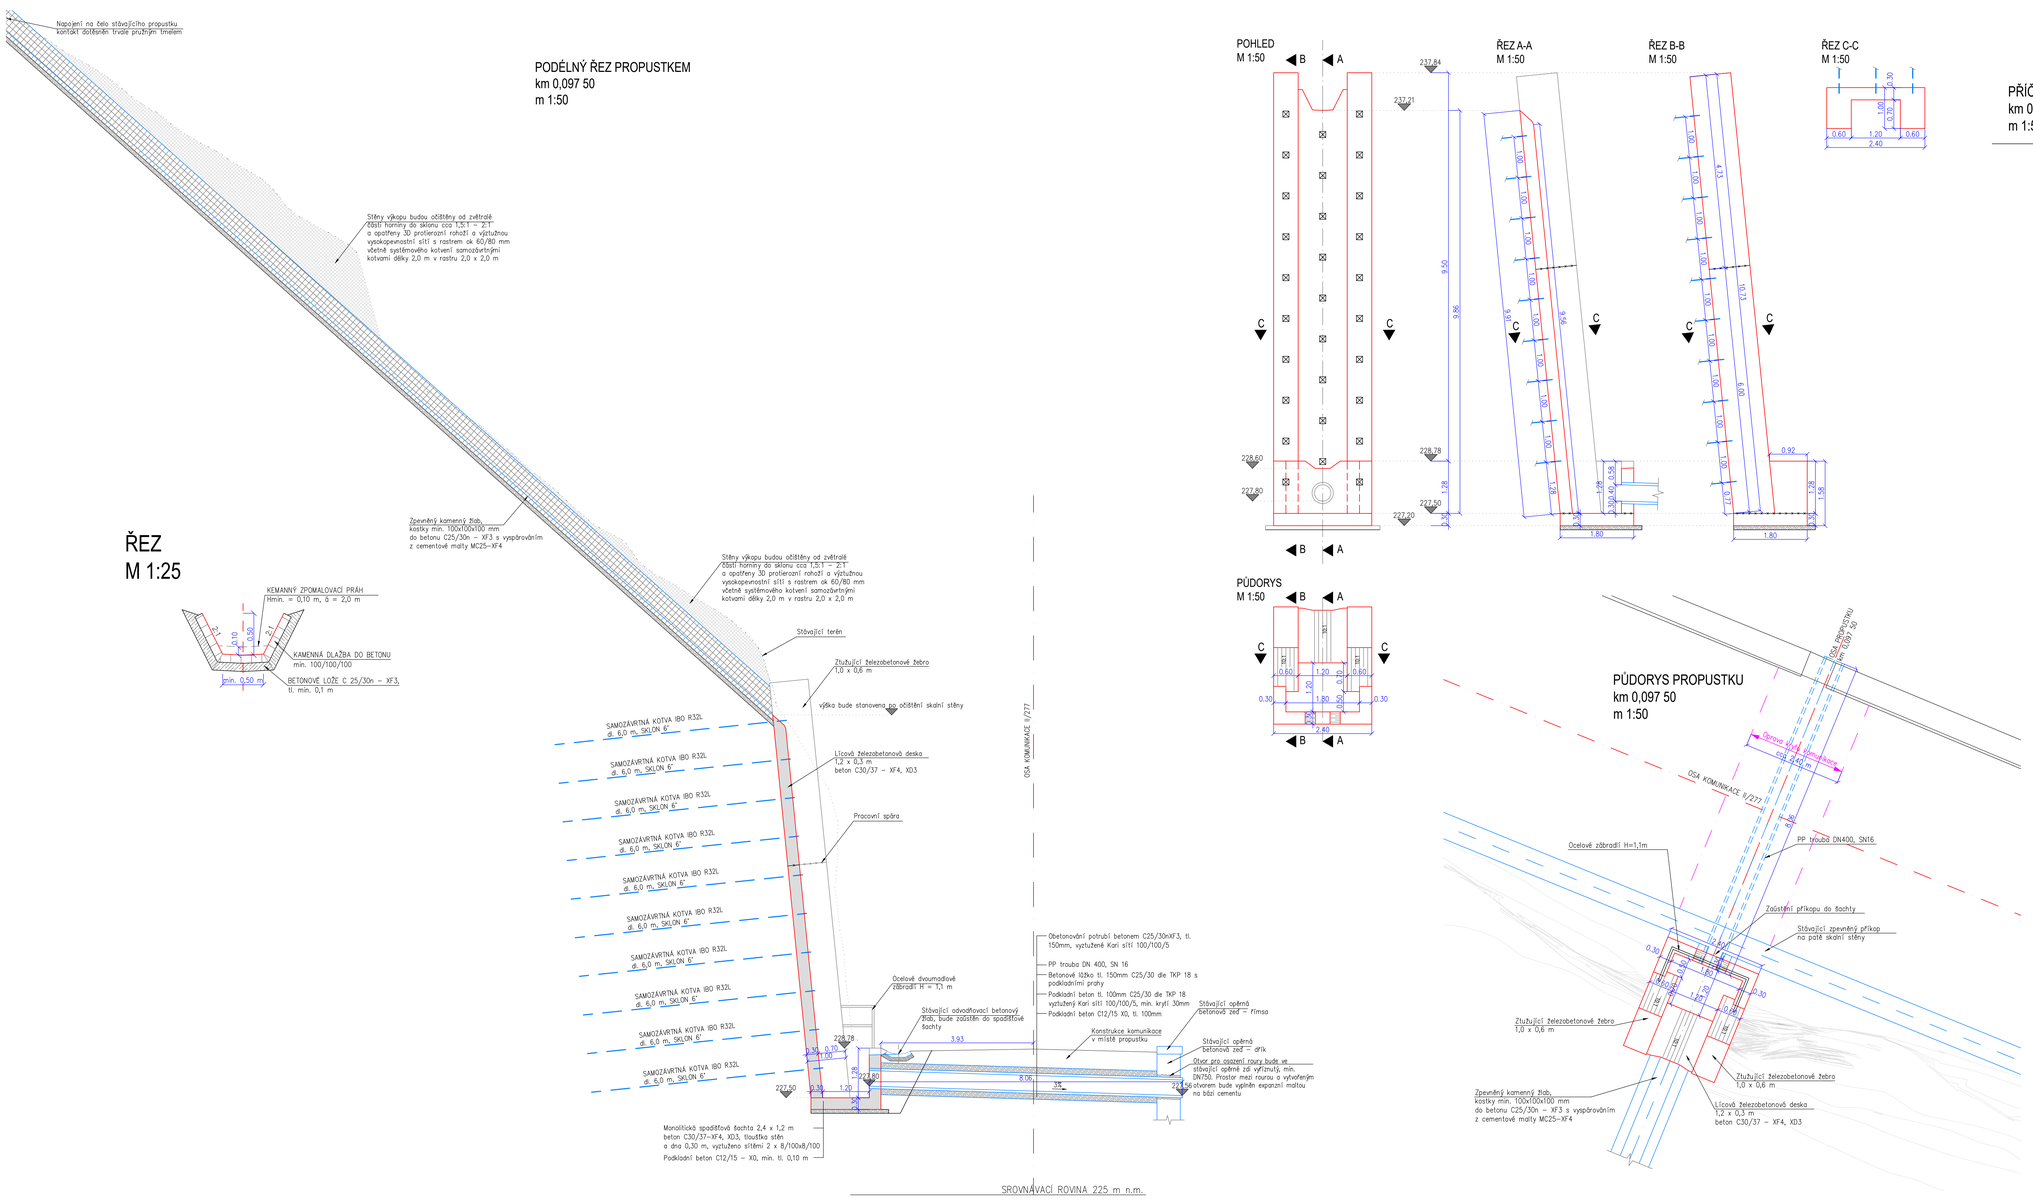

OBJEDNATEL:	KRAJSKÁ SPRÁVA A ÚDRŽBA SILNIC STŘEDOČESKÉHO KRAJE, p.o. ZBORNOVSKÁ 81/11, 150 21 PRAHA 5 - SMÍCHOV, IČO: 00066001, DIČ: CZ00066001			
GENERÁLNÍ PROJEKTANT:	PROGEOCONT s.r.o., VERNÉŘOV 248, 352 01 AŠ IČ: 08943608 | telefon: 774 297 778 | e-mail:tels@progeocont.cz| http://www.progeocont.cz			
PROJEKTANT ČÁSTI, SO:	VYPRACOVAL:	ÚČEL PD:	DSP/DPS	AUTORIZACE (ČKAIT 0011830)
	ING. LADISLAV TEIŠS	DATUM:	08 / 2022	ING. LADISLAV TEIŠS
KRAJ: STŘEDOČESKÝ		MĚŘÍTKO:	1:50, 1:25	
KATASTRÁLNÍ ÚZEMÍ: MOHELNICE NAD JIZEROU (661 309)		FORMÁT:	DLE PŘÍLOH	
STAVBA:	II/277 MOHELNICE NAD JIZEROU,PODHORA - ZAJIŠTĚNÍ NESTABILNÍ SKALNÍ STĚNY		OZNÁČENÍ PŘÍLOHY:	
ČÁST PD:	DOKUMENTACE OBJEKTŮ A TECHNICKÝCH A TECHNOLOGICKÝCH ZAŘÍZENÍ (STAVEBNÍ ČÁST)		D	
STAVEBNÍ OBJEKT:	ODVODNĚNÍ		6	