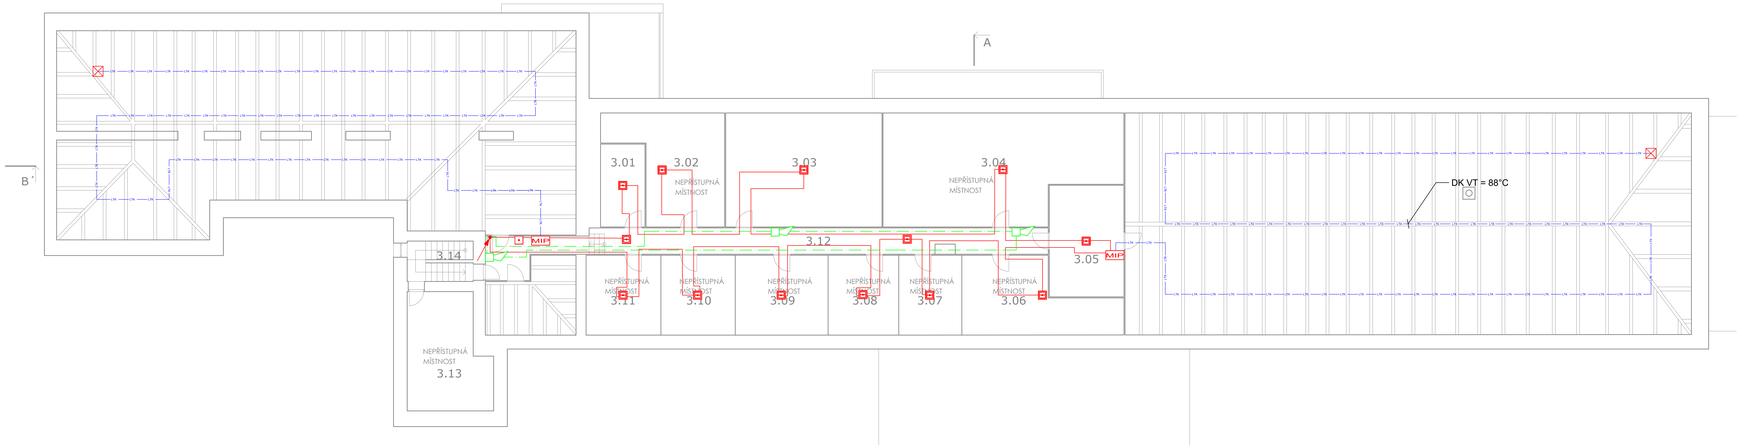

LEGENDA

- EPS — ÚSTŘEDNA EPS / FIRE CONTROL PANEL
- ZDP — ZAŘÍZENÍ DÁLKOVÉHO PŘENOSU / FIRE BRIGADE TRANSMITTER
- UPS — NAPÁJECÍ ZDROJ, EN54-4 / POWER SUPPLY UNIT, EN54-4
- OPPO — OBSLUŽNÉ POLE POŽÁRNÍ OCHRANY / FBF - FIRE BRIGADE CONTROL PANEL
- KTPO — KLÍČOVÝ TREZOR POŽÁRNÍ OCHRANY / KEY FIRE PROTECTION SAFE
- WLSEP — MODUL BEZDRÁTOVÉHO EXPANDÉRU / WIRELESS EXPANDER MODULE
- WLSHE — MODUL BEZDRÁTOVÉHO TRANSILÁTORU / WIRELESS TRANSLATOR MODULE
- MIP — VSTUPNÍ PRVEK
- OPTICKO-TEPLOTNÍ HLÁSIČ / OPTICAL-HEAT DETECTOR
- OPTICKO KOUŘOVÝ HLÁSIČ / OPTICAL SMOKE DETECTOR
- TLAČÍTKOVÝ HLÁSIČ / MANUAL CALL POINT
- OPTICKO KOUŘOVÝ HLÁSIČ BEZDRÁTOVÝ / OPTICAL SMOKE DETECTOR WIRELESS
- TLAČÍTKOVÝ HLÁSIČ BEZDRÁTOVÝ / MANUAL CALL POINT WIRELESS
- OPTICKO-TEPLOTNÍ HLÁSIČ BEZDRÁTOVÝ / OPTICAL-HEAT DETECTOR WIRELESS
- STOUPAČKA / RAISER
- KABEL J-Y(St)Y / FIRE RETARDANT CABLE
- SIRÉNA S MAJÁKEM
- SIRÉNA S MAJÁKEM BEZDRÁTOVÁ
- KABEL P30-R / FIRE RESISTANT CABLE E30
- LINEÁRNÍ TEPLOTNÍ KABEL 88°C / LINEAR HEAT DETECTORS 88°C

Investor: Domov Unhošť, poskytovatel soc. služeb Berounská 500, 273 51 Unhošť	Zodpovědný projektant: Ing. Ivan Macháček Vypracoval: Olha Shobotenko		avalon AVALON s.r.o. Rokycanova 18 130 00 Praha 3 IČ 63078865 tel. 222 582 666 e-mail: projekce@avalon.cz
Stavba: Pasportizace domova Unhošť Berounská 500, 273 51 Unhošť, č. kat. 581, k. ú. Unhošť	Část: EPS	Datum: 06/2022	
	Projektový stupeň: DSP	Počet A4: 12xA4	
Výkres: PŮDORYS PŘÍZA – EPS	Vydáno:	Číslo výtisku:	Měřítko: 1:100 / Výkres č.: 004