TABULKA MÍSTNOSTÍ - PODLAŽÍ S TRIBUNAMI

Č.M.	NÁZEV MÍSTNOSTI	PLOCHA
3.01	SCHODIŠTĚ	9,09 m2
3.02	STROJOVNA VZT	11,45 m2
3.03	TRIBUNY	103,11 m2
3.04	ÚNIKOVÉ SCHODIŠTĚ	8,97 m2
	celkem	132,62 m2

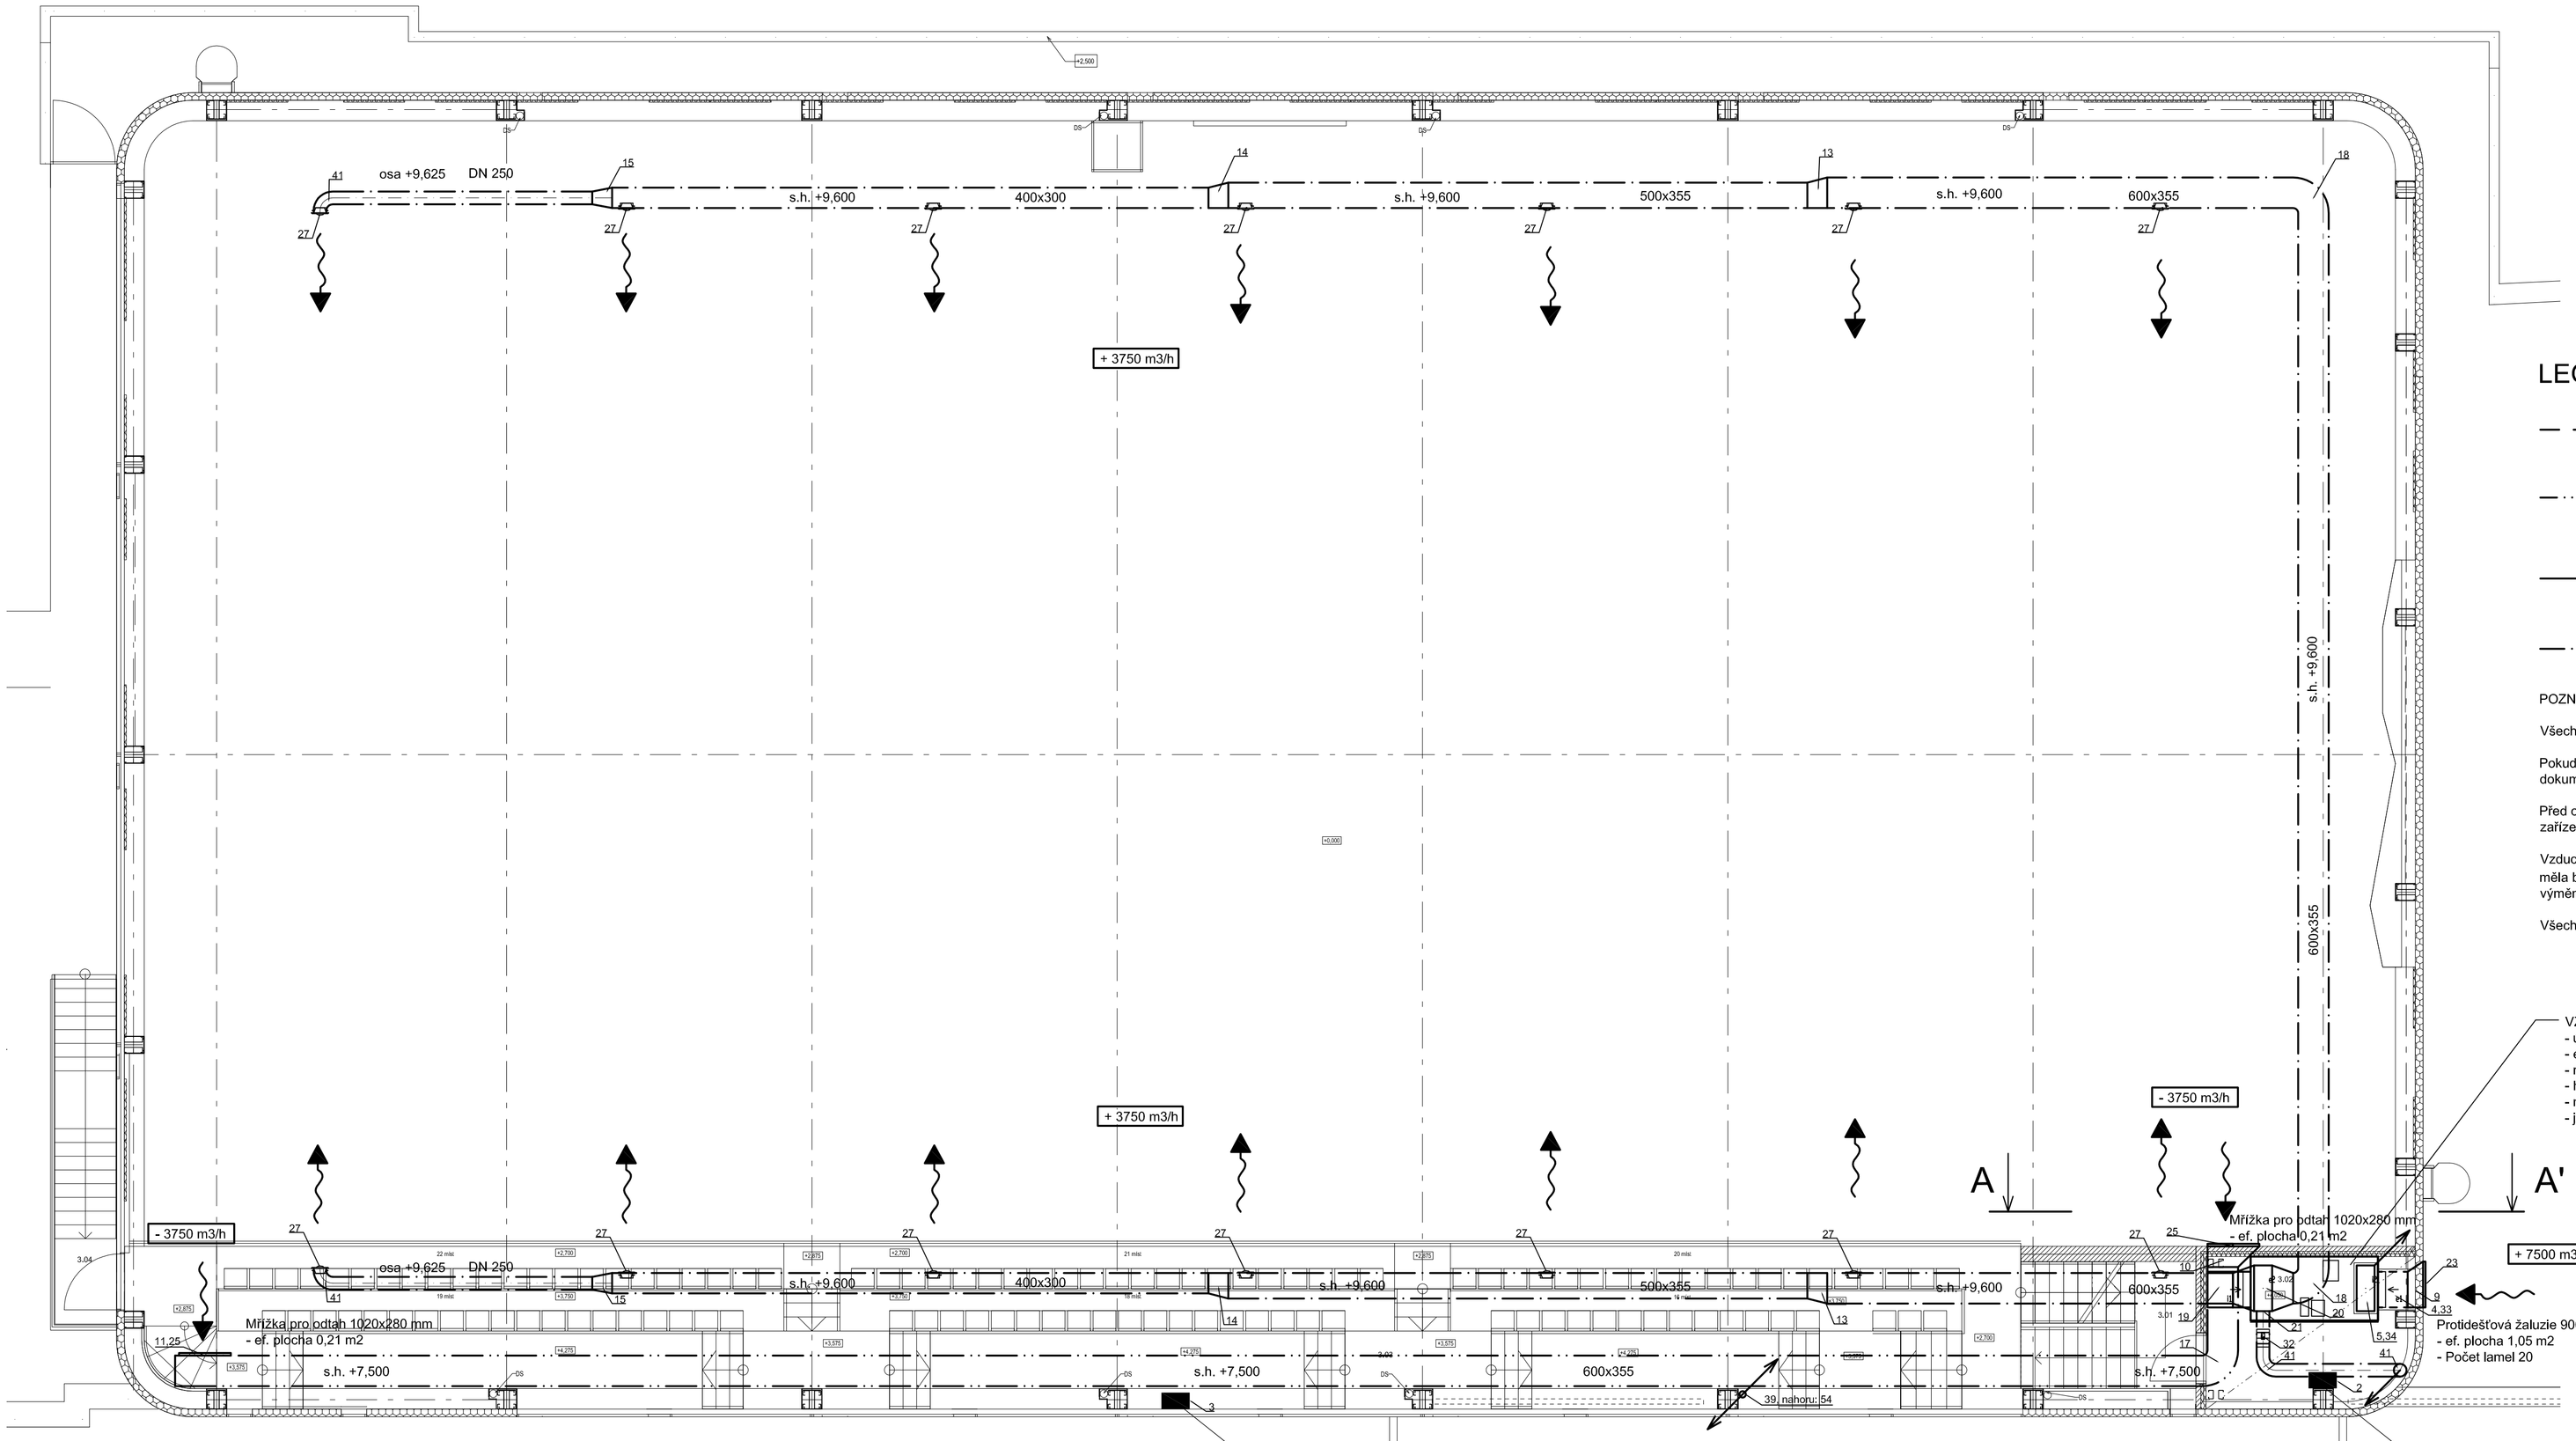

POHLED A-A'

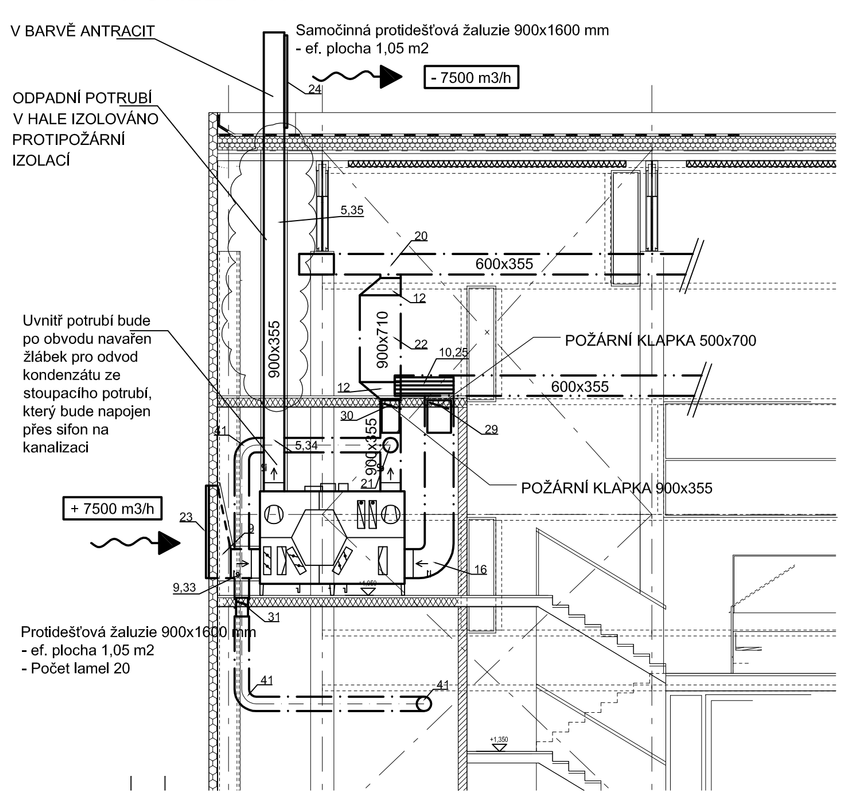

LEGENDA

e1 - VSTUP ČERSTVÉHO VENKOVNÍHO VZDUCHU DO JEDNOTKY
MATERIÁL PLECHOVOD (+ tl. izolace 50 mm)

i1 - VSTUP ODPADNÍHO VZDUCHU DO JEDNOTKY
MATERIÁL PLECHOVOD

i2 - VÝSTUP ODPADNÍHO VZDUCHU Z JEDNOTKY
MATERIÁLPLECHOVOD (+ tl. izolace 50 mm)

c2 - VÝSTUP ČERSTVÉHO VZDUCHU Z JEDNOTKY DO MÍSTNOSTI
MATERIÁL PLECHOVOD, SPIRO

POZNÁMKA:

Všechny dveře z nuceně větraných místností musí být bezprahové s mezerami min. 8 mm.

Pokud bude realizace vzt zařízení probíhat déle než půl roku po vypracování projektové dokumentace, je nutno si zažádat o její aktualizaci.

Před objednáním vzduchotechnické jednotky je třeba na stavbě ověřit možnost dopravy zařízení do místnosti instalace.

Vzduchotechnické jednotky je třeba pravidelně čistit a vyměňovat jim filtry. Výměna filtrů by měla být prováděna minimálně 1x za 50-120 dní dle výše znečištění. Čištění ventilátorů a výměníku jednotky by mělo být prováděno 1x za rok.

Všechny prvky vystupující na fasádě či na střeše budou v barvě antracit.

0,000 = 195,12 m n.m. Bpv

INVESTOR
STŘEDOČESKÝ KRAJ, Zborovská 11, 150 21 Praha 5

AKCE
GYMNÁZIUM JANA PALACHA MĚLNÍK - PŘÍSTAVBA NOVÉ TĚLOCVIČNY
Pod Vrchem 3421, 27601 Mělník
na pozemku p.č. 591/1, 591/2, 591/9, 591/11, 591/12, 591/20, 7957/1, 7957/3; k.ú. Mělník

STUPEŇ
DOKUMENTACE PRO PROVEDENÍ STAVBY

ČÁST
D.1.4 Technika prostředí staveb
D.1.4.C Zařízení vzduchotechniky a chlazení

GENERÁLNÍ PROJEKTANT
Adam Rujbr Architects
Srbská 22, 612 00 Brno - Královo Pole
Tel.: 545 216 938, Fax: 545 216 937, GSM: 603 283 041
Hohejšil nábřeží 19, 150 00 Praha 5
Tel.: 251 511 333, GSM: 603 799 403

ODPOVĚDNÝ PROJEKTANT	Ing. IVA MĚDÍLKOVÁ	ODPOVĚDNÝ PROJEKTANT	Ing. arch. ADAM RUJBR
PROJEKTANT	Ing. JAKUB NOVÁK	ARCHITEKT	Ing. arch. ADAM RUJBR, Ing. arch. MICHAL GROŠUP
KONTROLOVAL	Ing. IVA MĚDÍLKOVÁ	HIP	Ing.arch. MICHAL GROŠUP

OBSAH VÝKRESU
PŮDORYS PODLAŽÍ S TRIBUNAMI

Č. ZAKÁZKY: 16/2013
SADA
DATUM 08/2014
FORMÁT 8xA4
MĚŘÍTKO 1:75
Č. VÝKR. D.1.4.C.06