


PBŘ - LEGENDA ZNAČENÍ

- HRANICE POŽÁRNÍHO ÚSEKU / POŽÁRNĚ DĚLÍČÍ KONSTRUKCE
- HRANICE POŽÁRNĚ NEBEZPEČNÉHO PROSTORU
- N 1.1-I OZNAČENÍ POŽÁRNÍHO ÚSEKU A STUPNĚ POŽÁRNÍ BEZPEČNOSTI
- SMĚR ÚNIKU OSOB OBJEKTEM
- VÝCHOD Z OBJEKTU NA VOLNÉ PROSTRANSTVÍ
- NÚC NECHRÁNĚNÁ ÚNIKOVÁ CESTA Z OBJEKTU
- REI 15 POŽADAVEK NA POŽÁRNÍ ODOLNOST STROPNÍ POŽÁRNĚ DĚLÍČÍ KONSTRUKCE
- REI 15 POŽADAVEK NA POŽÁRNÍ ODOLNOST STĚNOVÉ POŽÁRNĚ DĚLÍČÍ KONSTRUKCE
- (H) 25 VNITŘNÍ ODBĚRNÉ MÍSTO - NÁSTĚNNÝ SKŘÍŇOVÝ HYDRANT, SVĚTLOST HADICE DN 25 mm
- △ PHP PŘENOSNÝ HASÍČÍ PŘÍSTROJ
- ⊗ NOUZOVÉ OSVĚTLENÍ NECHRÁNĚNÉ ÚNIKOVÉ CESTY
- [KTPO | ZM] KLÍČOVÝ TREZOR POŽÁRNÍ OCHRANY A NAD KTPO ZÁBLESKOVÝ MAJÁK
- [OPPO] OBSLUŽNÉ POLE POŽÁRNÍ OCHRANY SE SIGNALIZAČNÍM PANELEM EPS
- [CENTRAL STOP] VYPNUTÍ VŠECH ELEKTROINSTALACÍ V OBJEKTU MIMO POŽÁRNĚ BEZPEČNOSTNÍ ZAŘÍZENÍ
- [TOTAL STOP] VYPNUTÍ VŠECH ELEKTROINSTALACÍ V OBJEKTU VČETNĚ POŽÁRNĚ BEZPEČNOST. ZAŘÍZENÍ
- [EPS] PROSTORY STŘEŽENÉ SYSTÉMEM ELEKTRICKÉ POŽÁRNÍ SIGNALIZACE
- [SOZ] PROSTORY, KDE JE NAVRŽENO SAMOČINNÉ ODVĚTRACÍ ZAŘÍZENÍ
- ⌒ Z POŽÁRNÍ ŽEBŘÍK - ZÁSAHOVÝ

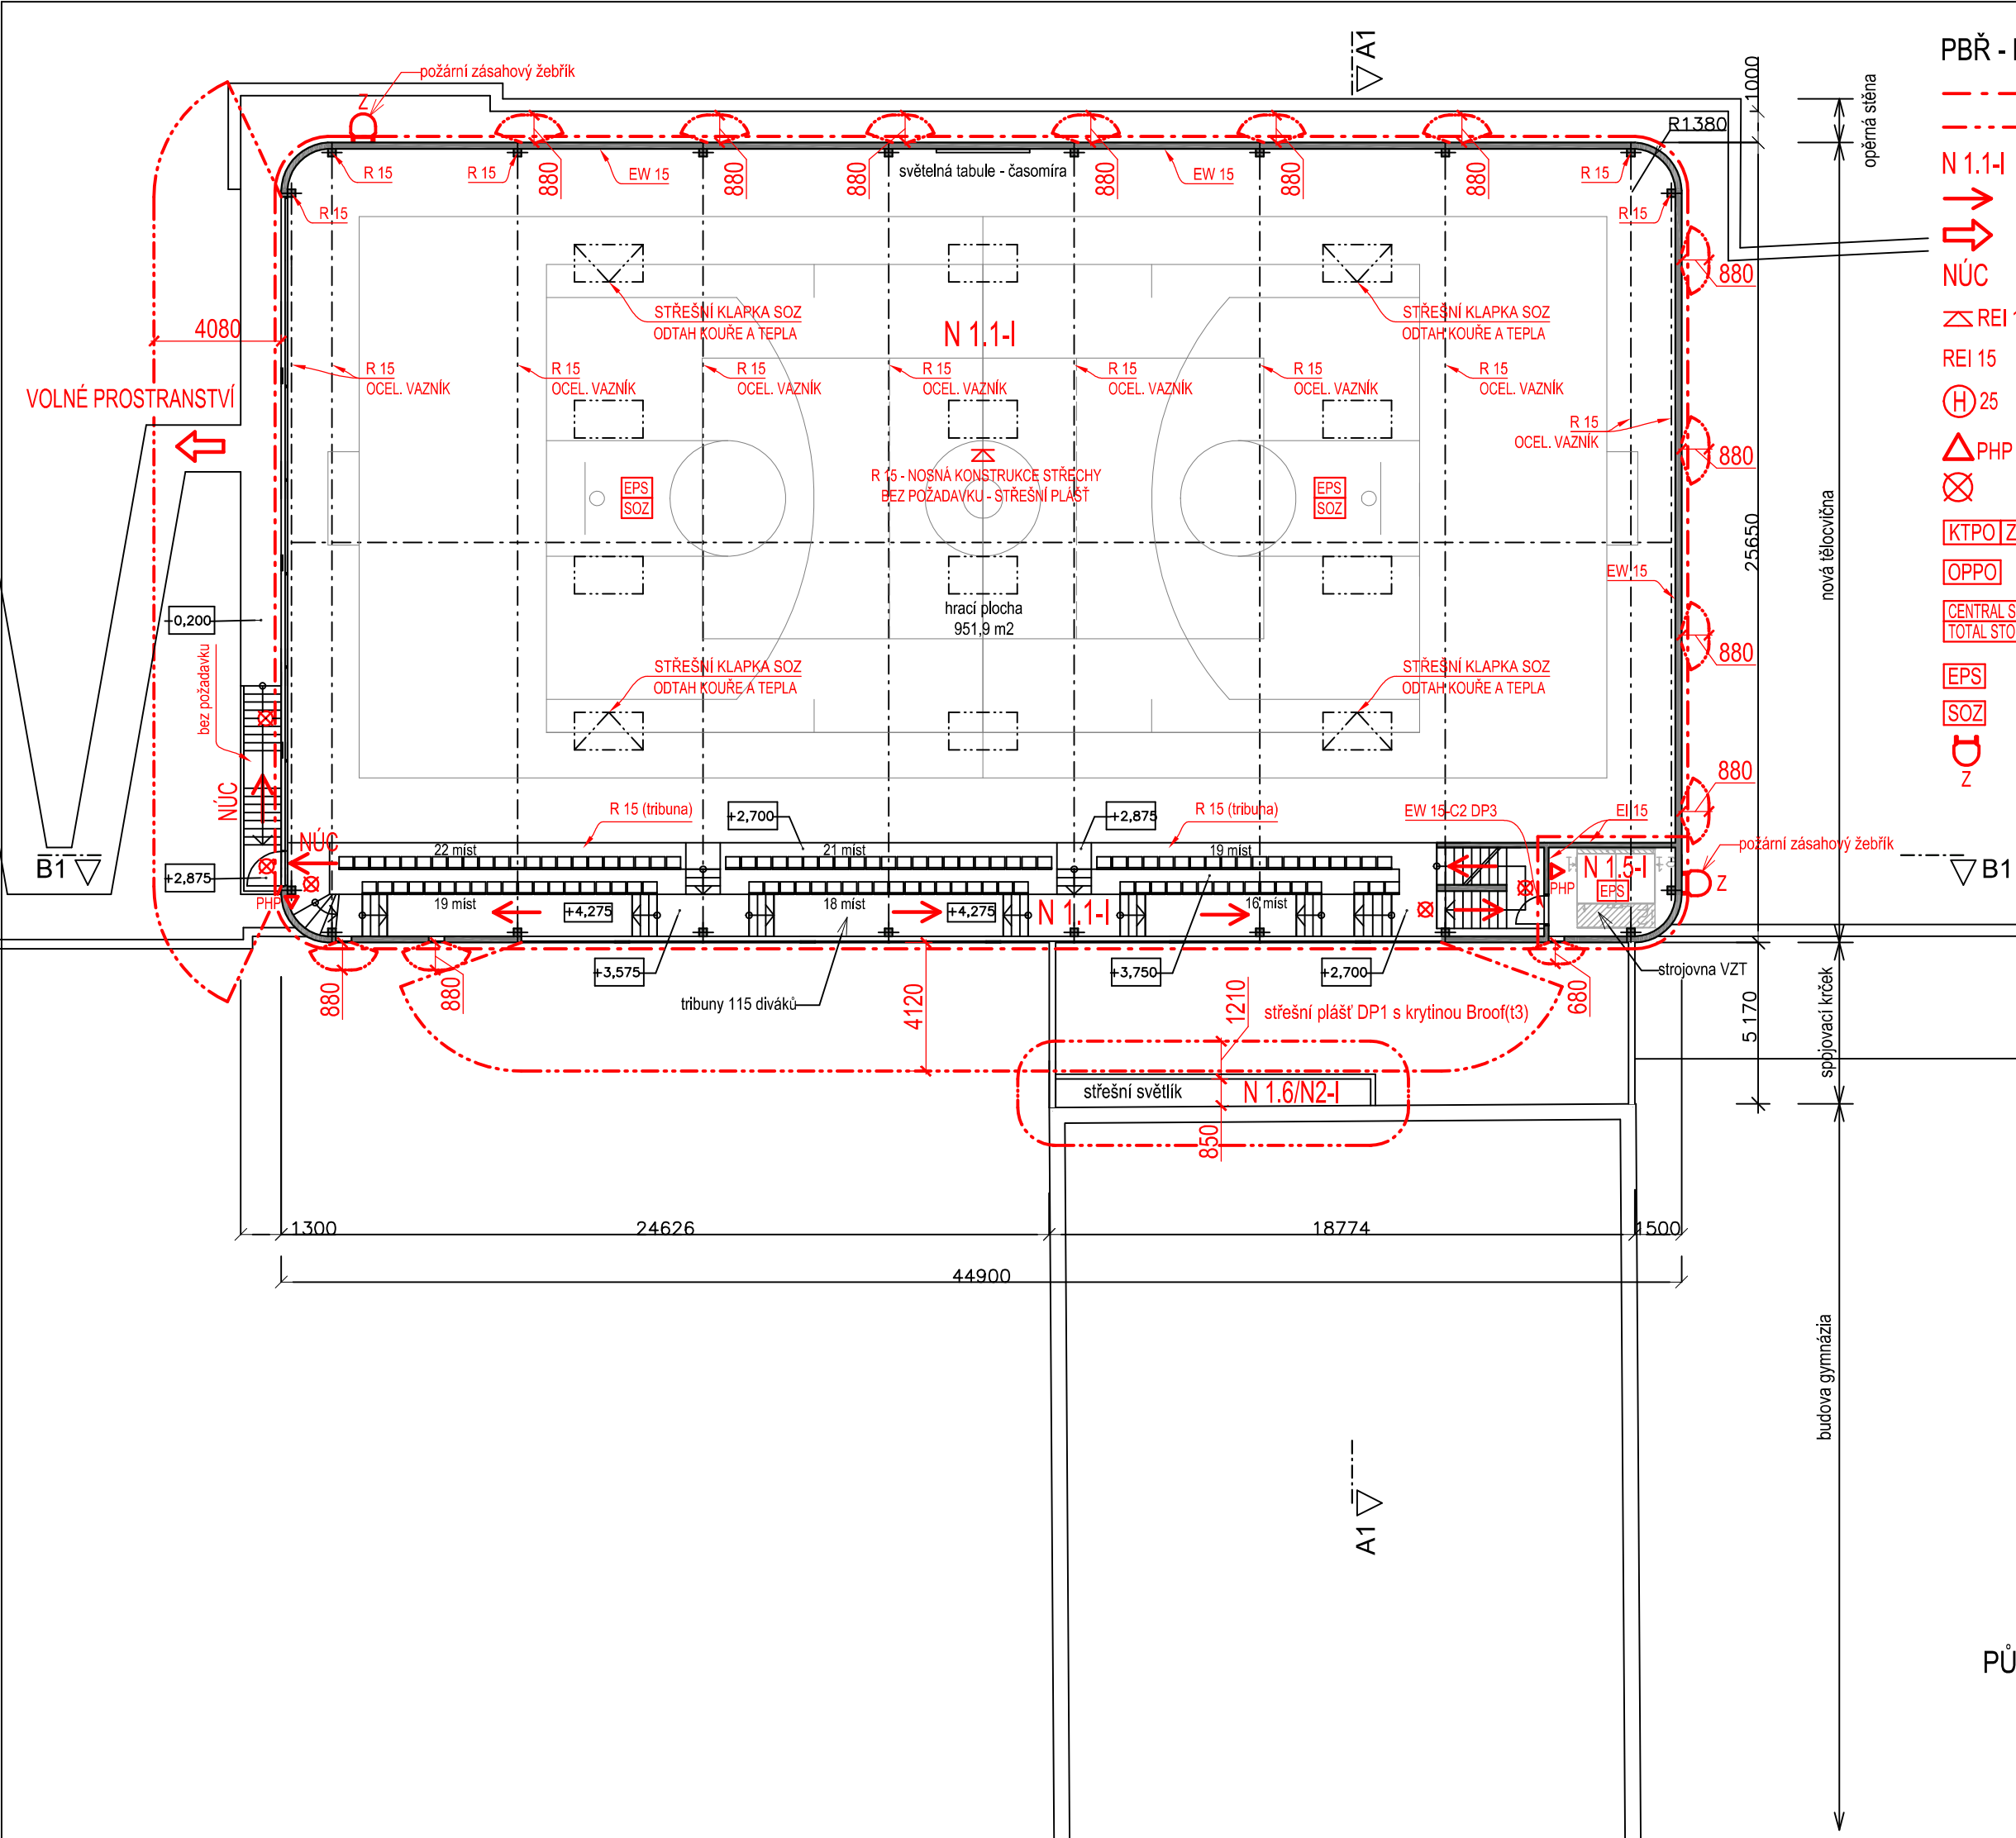

M 1:200  
PŮDORYS PODLAŽÍ S TRIBUNOU (HLEDIŠTĚM)