


Pozn.: Rozvody provedeny z potrubí kruhového vinutého s tvarovkami provedení těsné a pomocí zvukoizol.flexohadic s vedením dle popisu, při vedení upraveného vzduchu v chlad.prostředí bude potrubí opatřeno tepelnou izolací (min.vata s AL folií nebo oplechováním), v odlišných požárních úsecích bude izolace s protipož.atestem, protihlukově budou opatřena potrubí od zdrojů hluku až k tlumičům včetně, na patách stoupaček a v požadovaných místech bude proveden odvod kondenzátu(označ.O.K.) do kanalizace, vyústění bude řešeno dle požad.stav.-arch.částí, v požadovaných místech bude proveden nátěr potrubí dle vzorníku RAL a viditelné elementy budou řešeny s kvalitní povrchovou úpravou a s barevným řešením povrchu dle architekt.požadavku(např.v barvě klempíř.prvků apod.), ventilátory budou napojeny na potrubí pružně pro zamezení přenosu vibrací,vyústění bude provedeno tak,aby odpad.vzduch nezneškodnocoval svým výfukem sání čerstvého vzduchu a nezapříčinovalo hromadění zplodin v potrubí VZT, požární opatření a havarijní zařízení VZT budou splňovat požadavky profese PBR a dalších dotčených profesí, prostupy staveb.kcemi a umístění zařízení budou koordinovány na stavbě dle konstrukčního řešení, prostupy střechou budou stavbou utěsněny proti zatékání vody, pro hmotnější elementy budou vytvořeny pomocné konstrukce, zařízení a elementy na střeše budou vodivě pospojovány a zařízení bude napojeno na požadovaná média, nedílnou součástí výkresové dokumentace je i technická zpráva a přílohy

LEGENDA MÍSTNOSTÍ

OZNAČENÍ	NÁZEV MÍSTNOSTI	PLOCHA [m²]
101	STROJOVNA	757.68
102	FILTR 1	8.60
103	FILTR 2	10.27
104	SKLAD	14.33
105	KOMPENZACE ÚČINÍKŮ	73.75
106	KOMPENZACE ÚČINÍKŮ	80.88
107	KOPKA 1	47.12
108	KOPKA 2	47.12
109	SKLAD	13.39
110	KOPKA 3	47.12
111	KOPKA 4	47.12
112	ÚKLIDOVÁ KOMORA	7.12
PLOCHA MÍSTNOSTÍ CELKEM:		1154.47

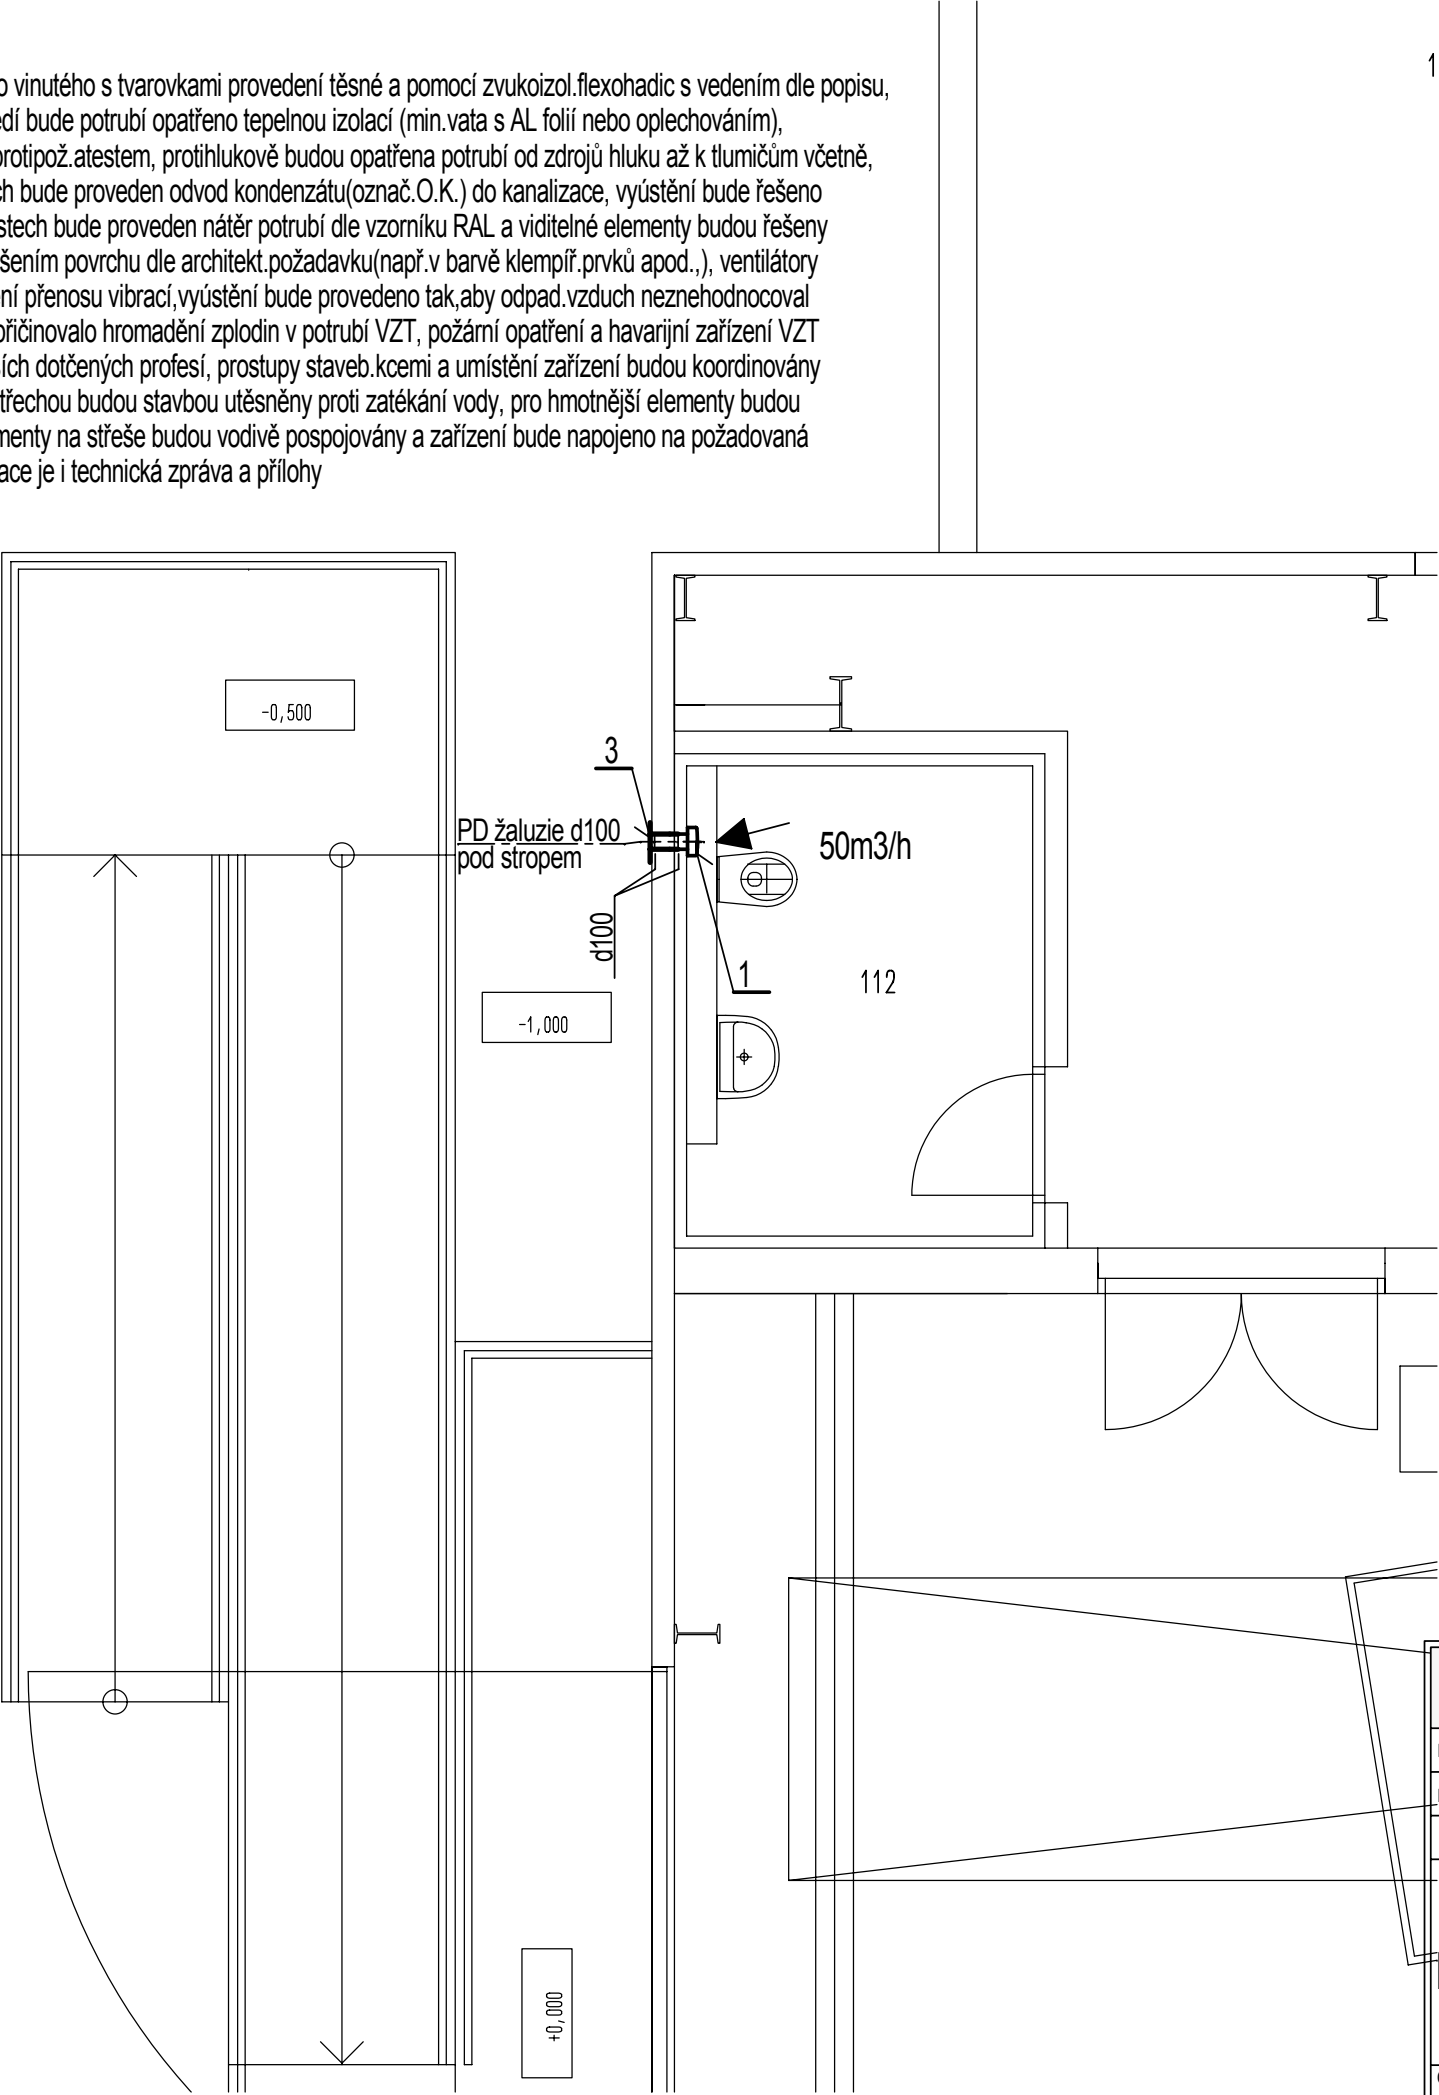

VÝKRESOVÁ DOKUMENTACE					
Projektant	Ing.Z.Jícha	IČO:	47543850	REVEL s.r.o.	
Kraj :	Středočeský	Míst. Ú.	Příbram/Bytíz	stavebně obchodní a montážní společnost	
Investor	Hornické muzeum Příbram	Vypracoval	Ing.St.Kantor	Příbram, Dubno 127 tel:318541900, 318541904 IČO:47 54 38 50	
Stavba - Objekt				Formátů	2*A4
HORNICKÉ MUZEUM - ŠACHTA Č.11A BYTÍZ K.Ú. BYTÍZ, PARC.Č.60/58,60/46,60/55,60/27,60/106 SO 01 - STROJOVNA				Datum	06/2018
				Účel	DUR+DSP
				Č. zak.	P-089/18
Obsah výkr.				Měřítko	Č. výkr.
D1.4. VZT - Půdorys části 1.NP				1 : 50	V1