




POHLED SEVEROZÁPADNÍ

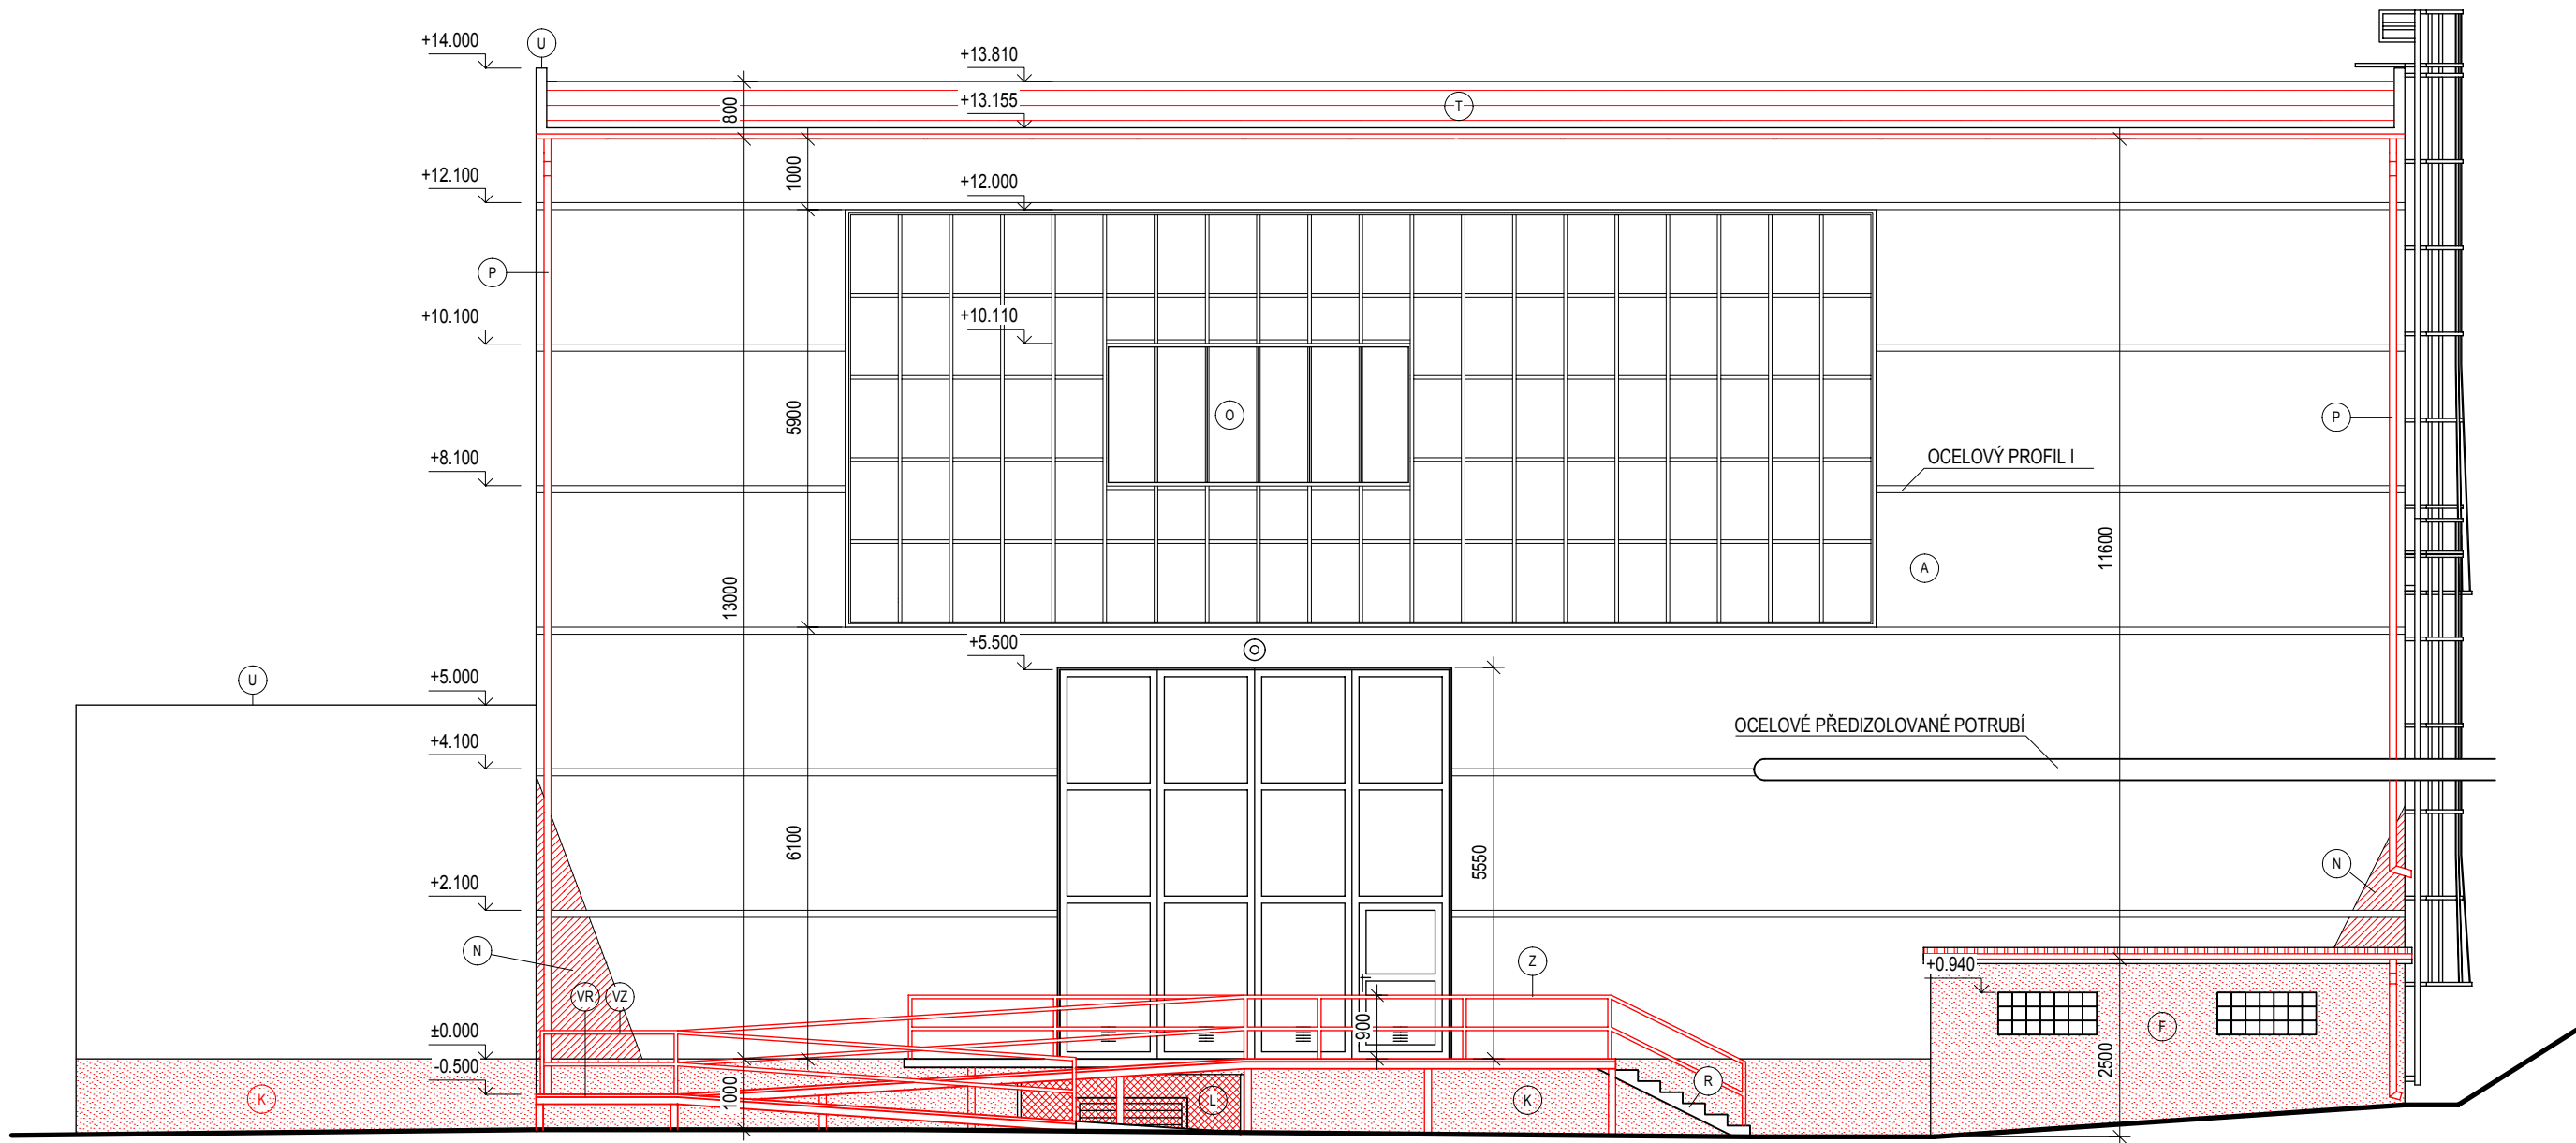


POHLED SEVEROVÝCHODNÍ

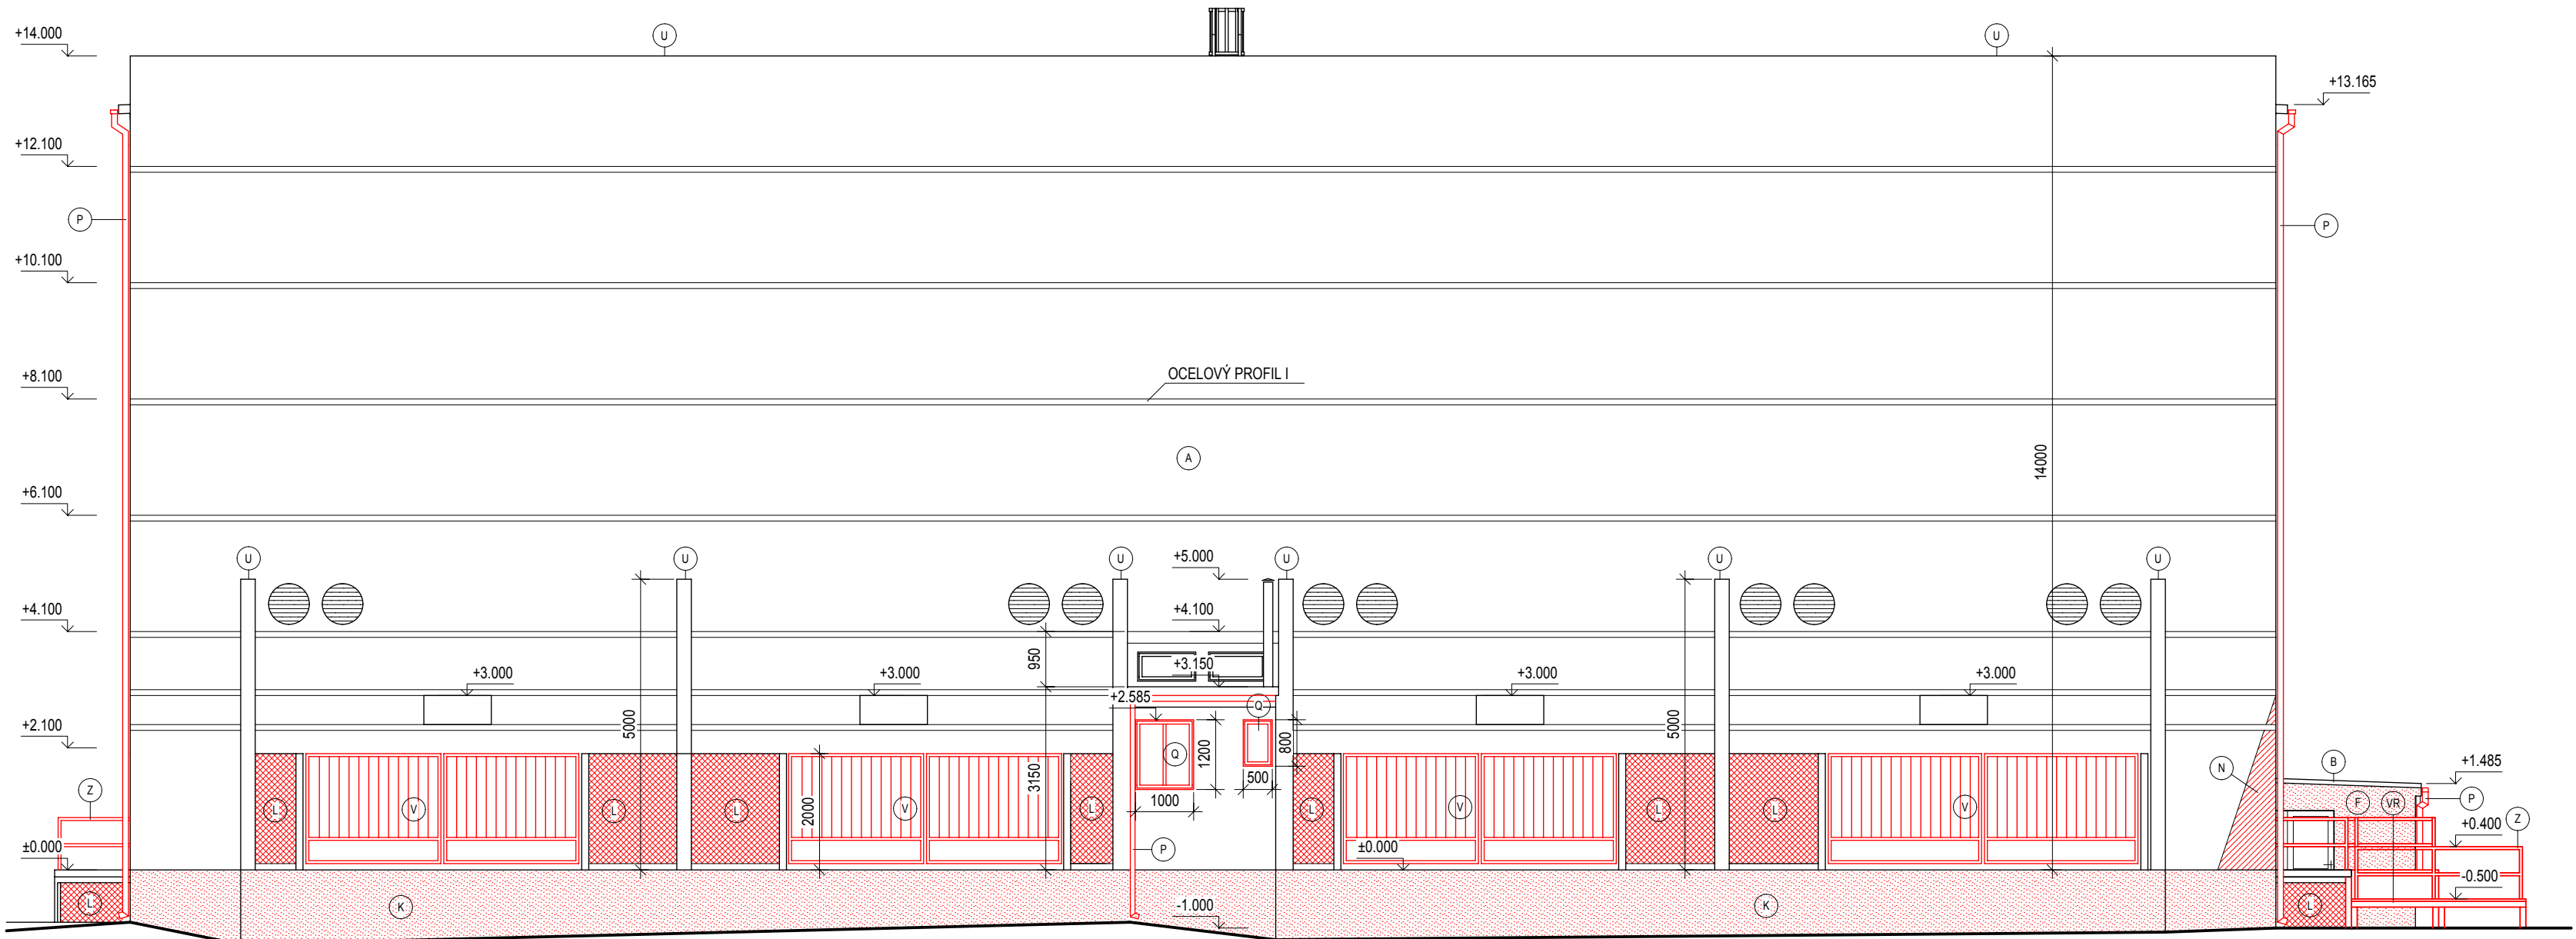

POHLED JIHOVÝCHODNÍ

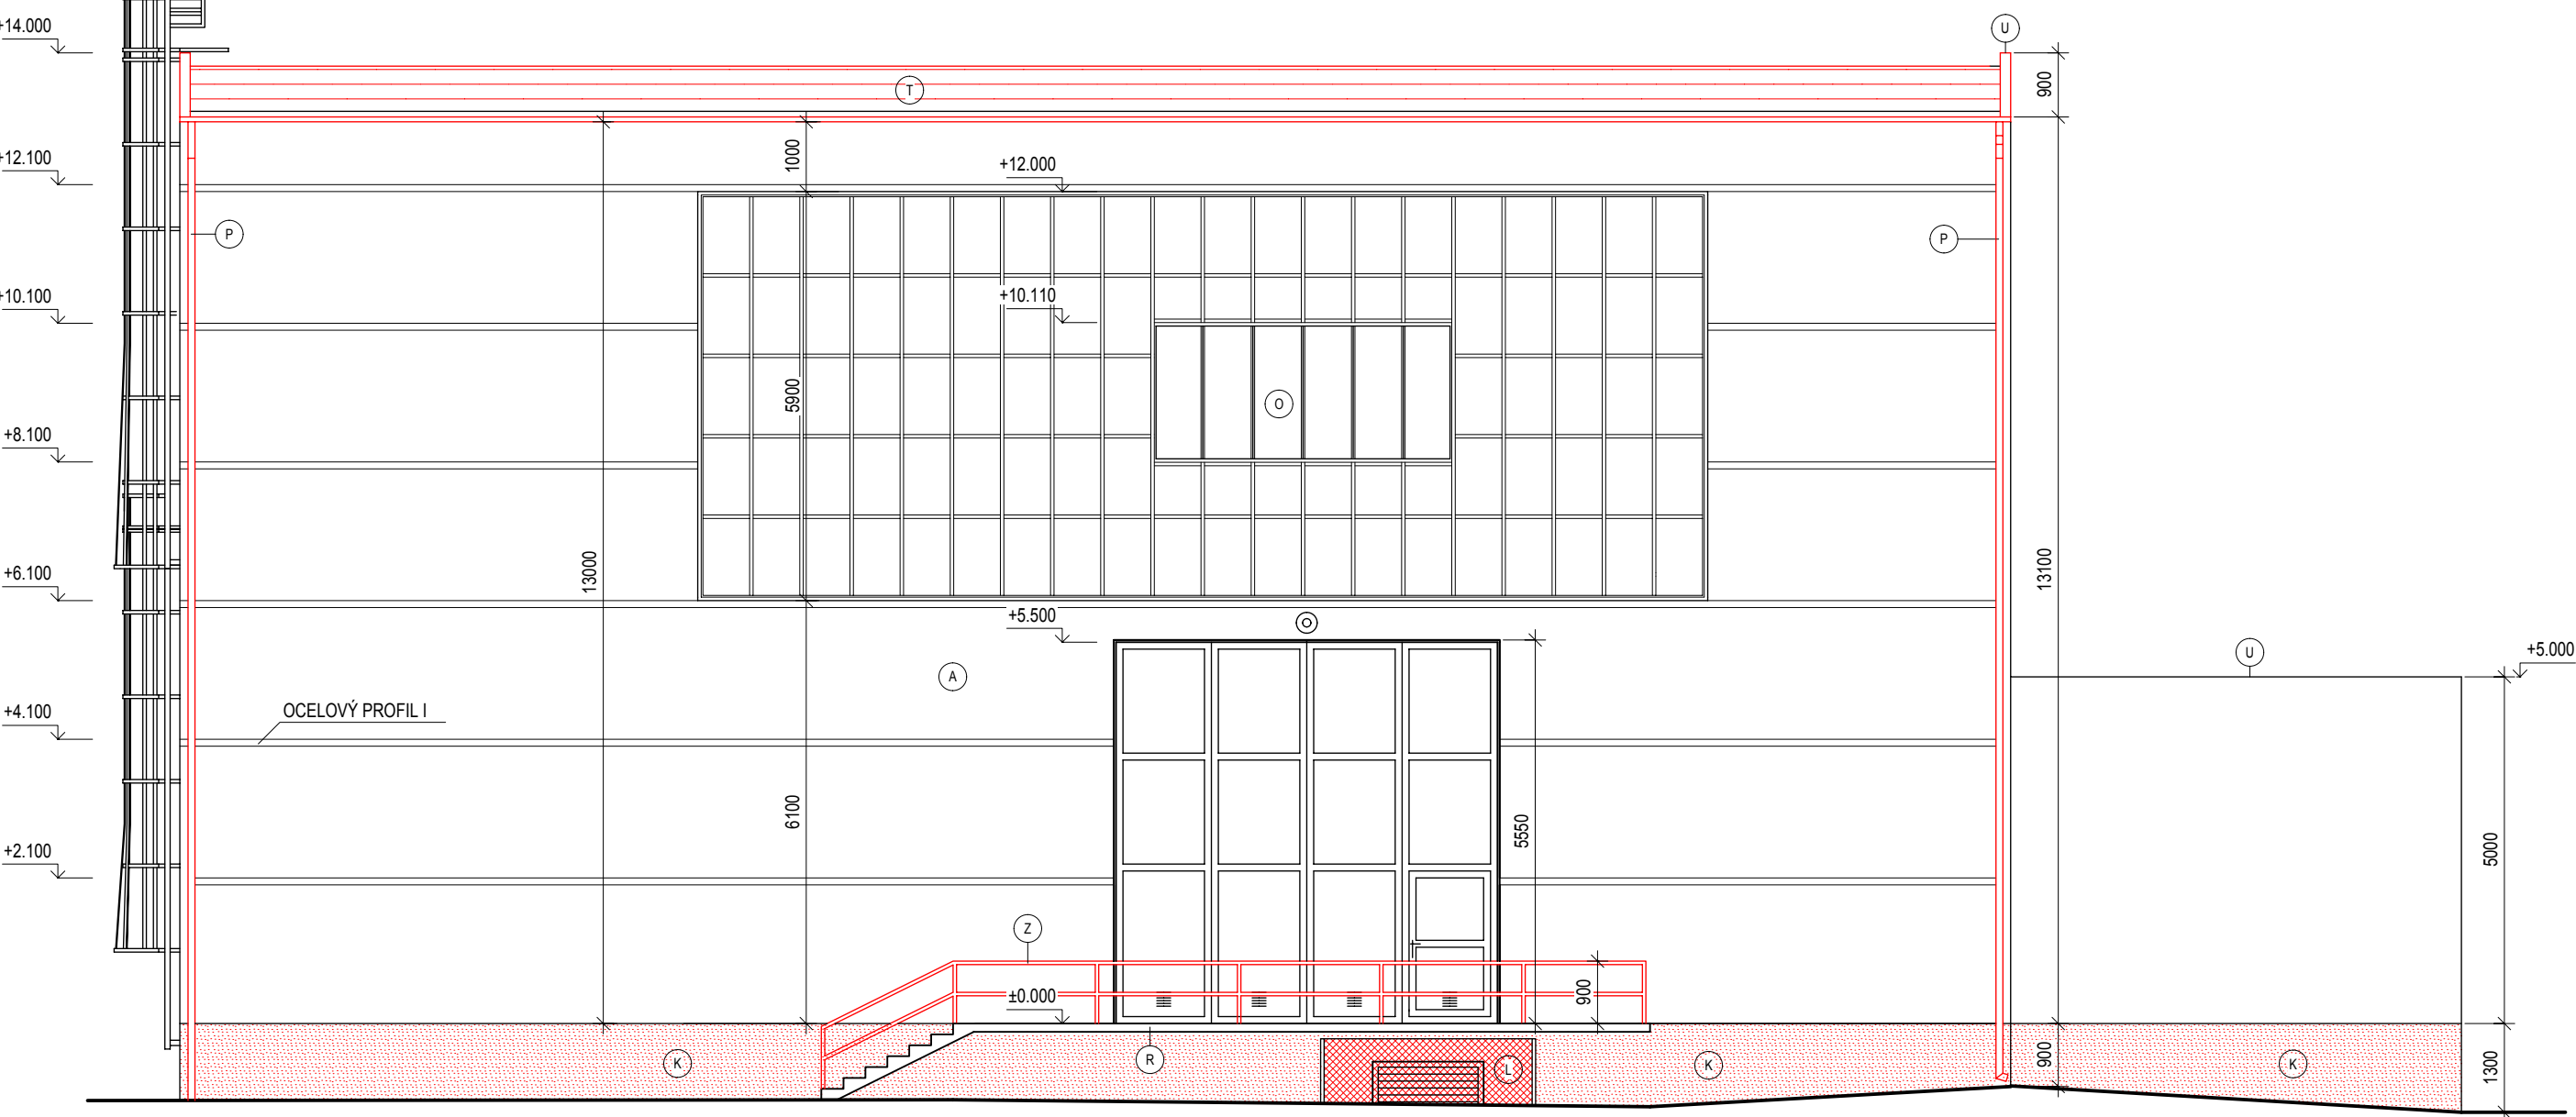


POHLED JIHOZÁPADNÍ

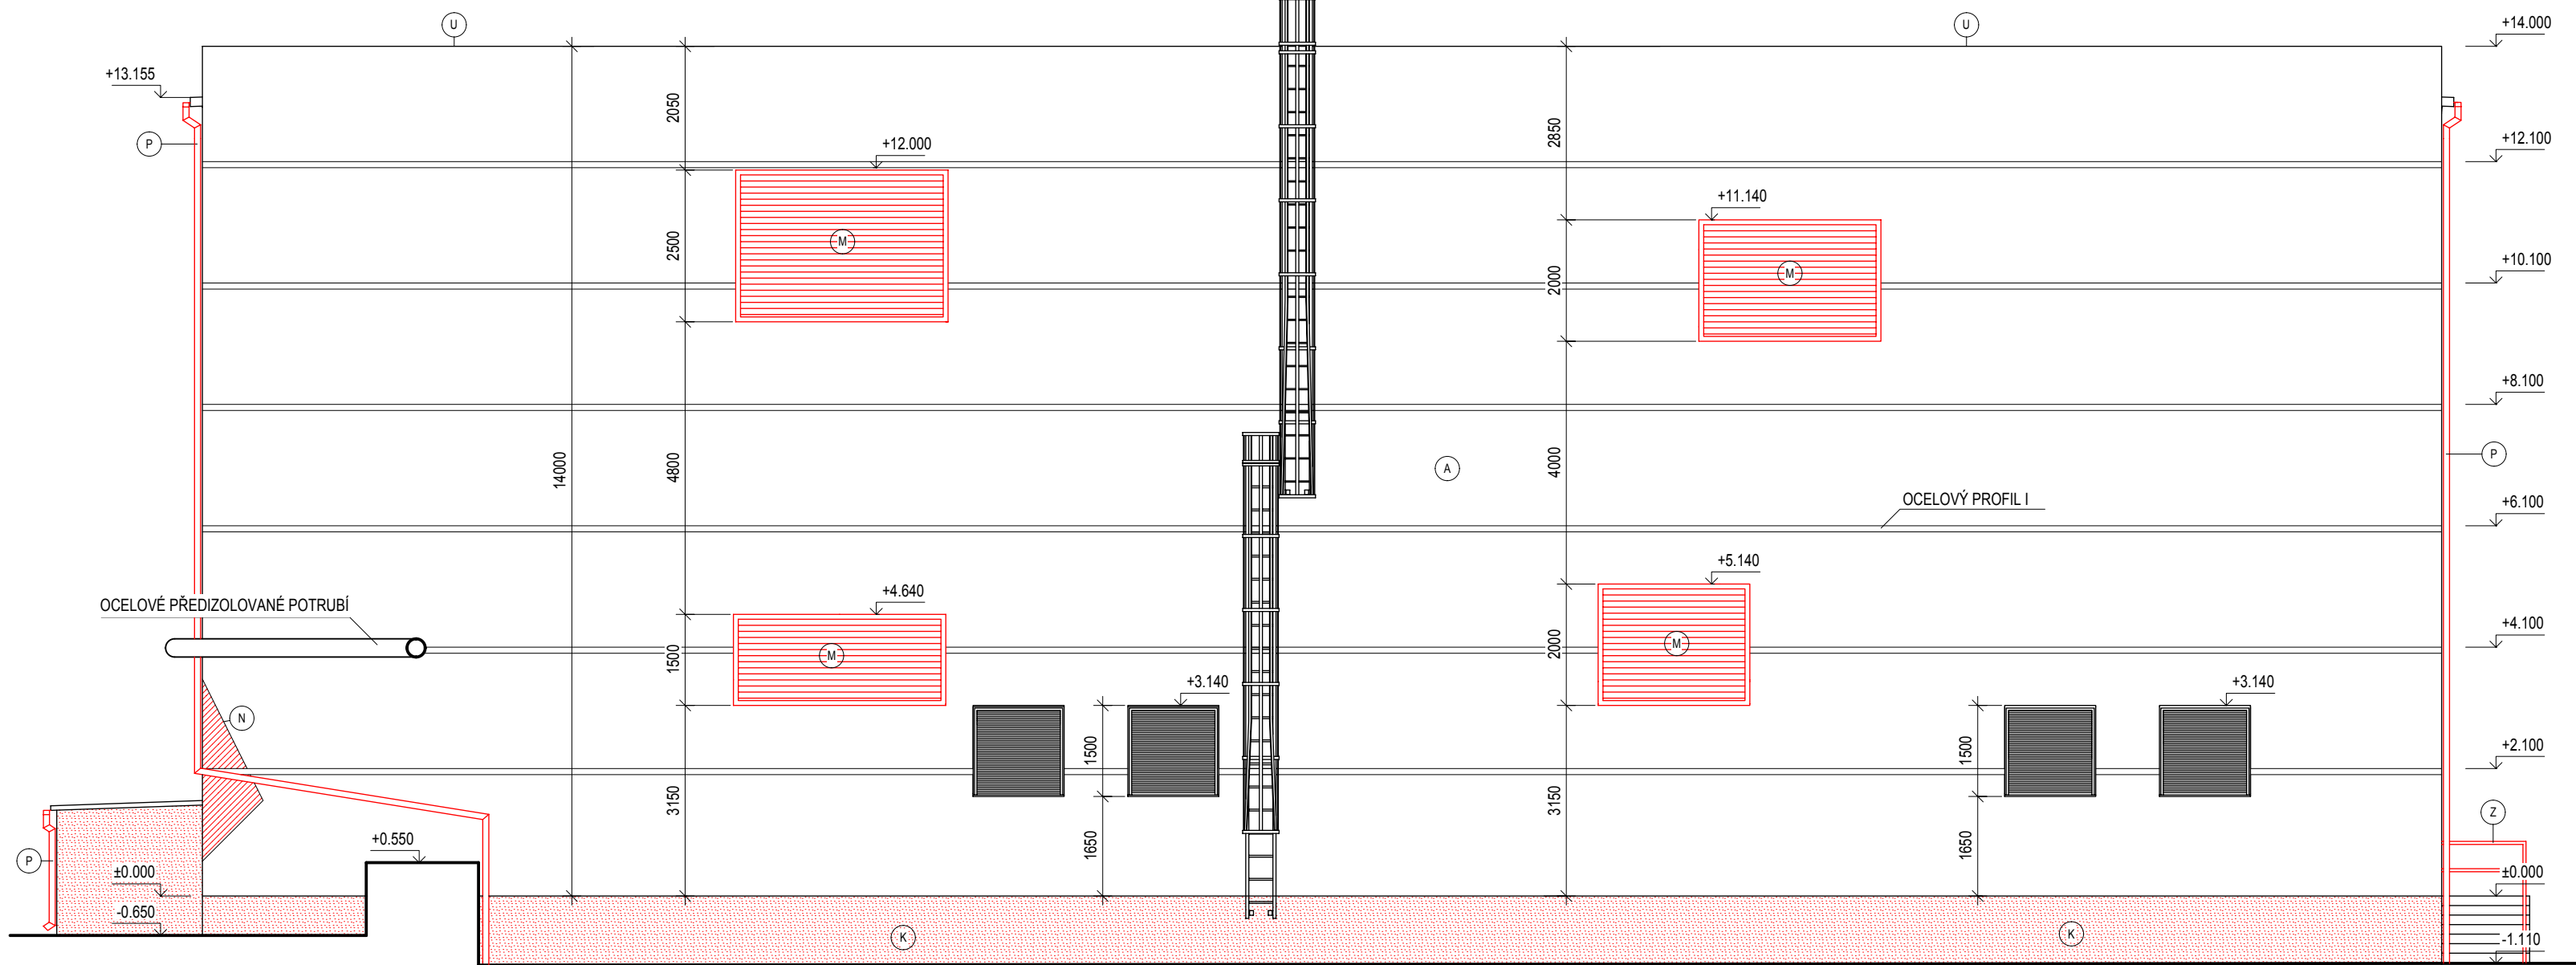

### LEGENDA ODKAZŮ

- (A) OPRAVA VNĚJŠÍCH OMÍTEK, DLE SOUČASNÉHO STAVU V NEPOŠKOZENÝCH ČÁSTECH, OCELOVÉ I PROFILY BUDOU NATŘENY OCHRANNÝM NÁTĚREM
- (B) DŘEVĚNÉ PODBITÍ
- (F) NOVÉ PROVEDENÁ HRUBÁ OMÍTKA, DLE STÁVAJÍCÍHO PROVEDENÍ NA FASÁDĚ OBJEKTU
- (K) OPRAVA SOKLOVÉHO ZDIVA, KDE DOJDE K ODSTRANĚNÍ STÁVAJÍCÍ VRSŤVY OMÍTKY, DÁLE BUDE PROVEDENA ASFALTOVÁ PENETRACE, HYDROIZOLACE Z AP A NOVÁ VRSTVA OMÍTKY
- (L) PROVEDENÍ NOVÉHO POZINKOVANÉHO PLETIVA
- (U) PROTIDĚŠTOVÁ OTVÍRÁVÁ ŽALUZIE Z POZINKOVANÉHO PLECHU
- (N) DOZDĚNÍ POŠKOZENÝCH ČÁSTÍ OBVODOVÉHO ZDIVA A OPATŘENÍ HRUBOU OMÍTKOU
- (O) VÝMĚNA POŠKOZENÝCH SKLENĚNÝCH VÝPLNÍ
- (P) NOVÉ OKAPOVÉ POZINKOVANÉ ŽLABY A SVODY, DLE STÁVAJÍCÍCH HRANATÉ
- (Q) NOVÉ OKENNÍ VÝPLNĚ Z DŘEVĚNÝCH PROFILŮ JEDNODUCHÉ
- (R) REPROFILACE VÝZTUŽE A PROVEDENÍ NOVÉHO KRYTÍ VÝZTUŽE NA BETONOVÝCH RAMPÁCH
- (T) NA STŘEŠNÍ KONSTRUKCI BUDE PROVEDENA NOVÁ KRYTINA Z ASFALTOVÝCH PÁSŮ
- (U) NOVÉ OPLECHOVÁNÍ ATK POZINKOVANÝM PLECHEM
- (V) NOVÁ OCELOVÁ VRATA
- (VR) NOVÁ PŘÍSTUPOVÁ POZINKOVANÁ RAMPA PRO OSOBY S OMEZENOU MOŽNOSTÍ POHYBU
- (VZ) NOVÉ OCELOVÉ POZINKOVANÉ ZÁBRADLÍ RAMPY VÝŠKY 900MM S VODÍČI TYČÍ VE VÝŠCE 780MM
- (Z) NOVÉ OCELOVÉ POZINKOVANÉ ZÁBRADLÍ RAMPY VÝŠKY 900MM

ZODPOVĚDNÝ PROJEKTANT: ING. JANA SOUČKOVÁ AUTORIZOVANÝ INŽENÝR PRO POZEMNÍ STAVBY ČKAIT - 0013778			<b>P2Projekt</b> Projektování staveb Inženýrská činnost	PROJEKTANT: ING. ONDŘEJ BALOUN Gen. R. Těsákova 126, 261 01 Příbram I e-mail: baloun@p2projekt.cz tel.: 724 960 510 www.p2projekt.cz
	STAVBA: <b>HORNICKÉ MUZEUM - ŠACHTA Č. 11A BYTÍZ</b>			
	MÍSTO STAVBY:	KAT. Ú. BYTÍZ, PARC. Č. 60/58, 60/56, 60/55, 60/57, 60/106		
	INVESTOR:	HORNICKÉ MUZEUM PŘÍBRAM, NÁM. H. KLÍČKY 293, PŘÍBRAM VI 261 01		
	STUPEŇ PD:	SPOLEČNÉ ÚZEMNÍ ŘÍZENÍ A STAVEBNÍ POVOLENÍ		
	ČÁST:	D.1.1. ARCHITEKTONICKO STAVEBNÍ ČÁST	Č. VÝKRESU:	
	NÁZEV VÝKRESU:	SO 01 - STROJOVNA <b>NS - POHLEDY</b>	<b>11</b>	
	MĚŘÍTKO: 1:100			
DATUM: 6/2018				
ČÍSLO ZAKÁZKY: 2018-32				