




POHLED JIHOZÁPADNÍ

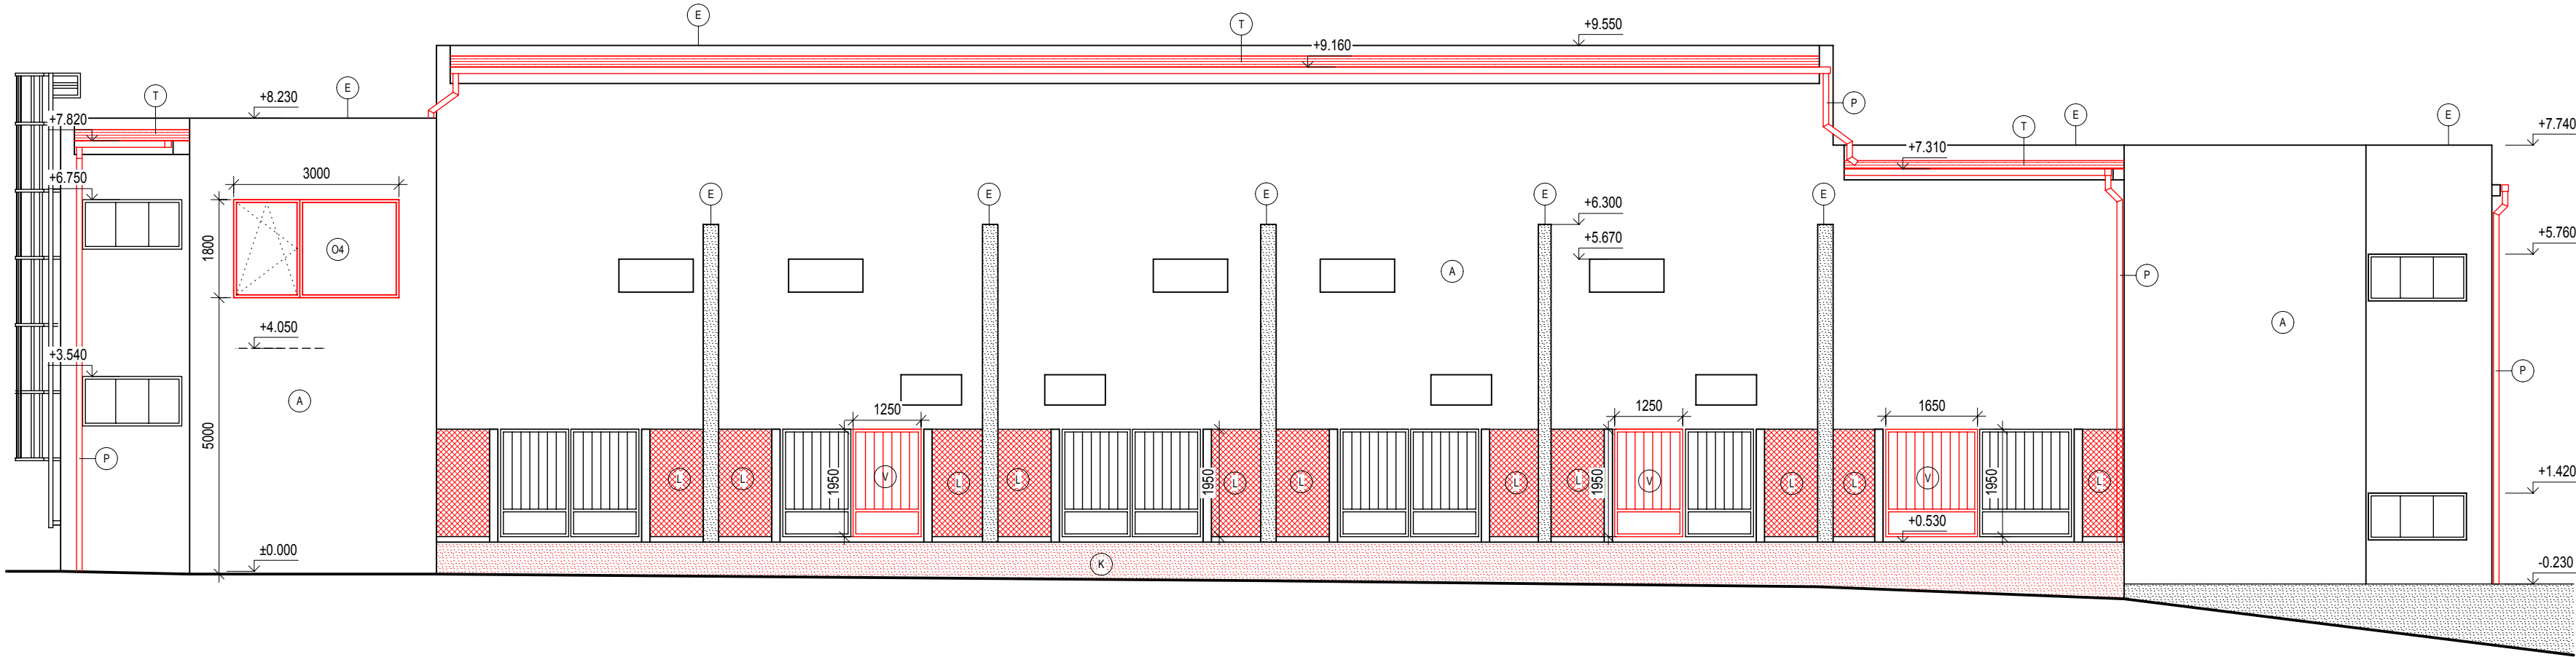


POHLED SEVEROZÁPADNÍ

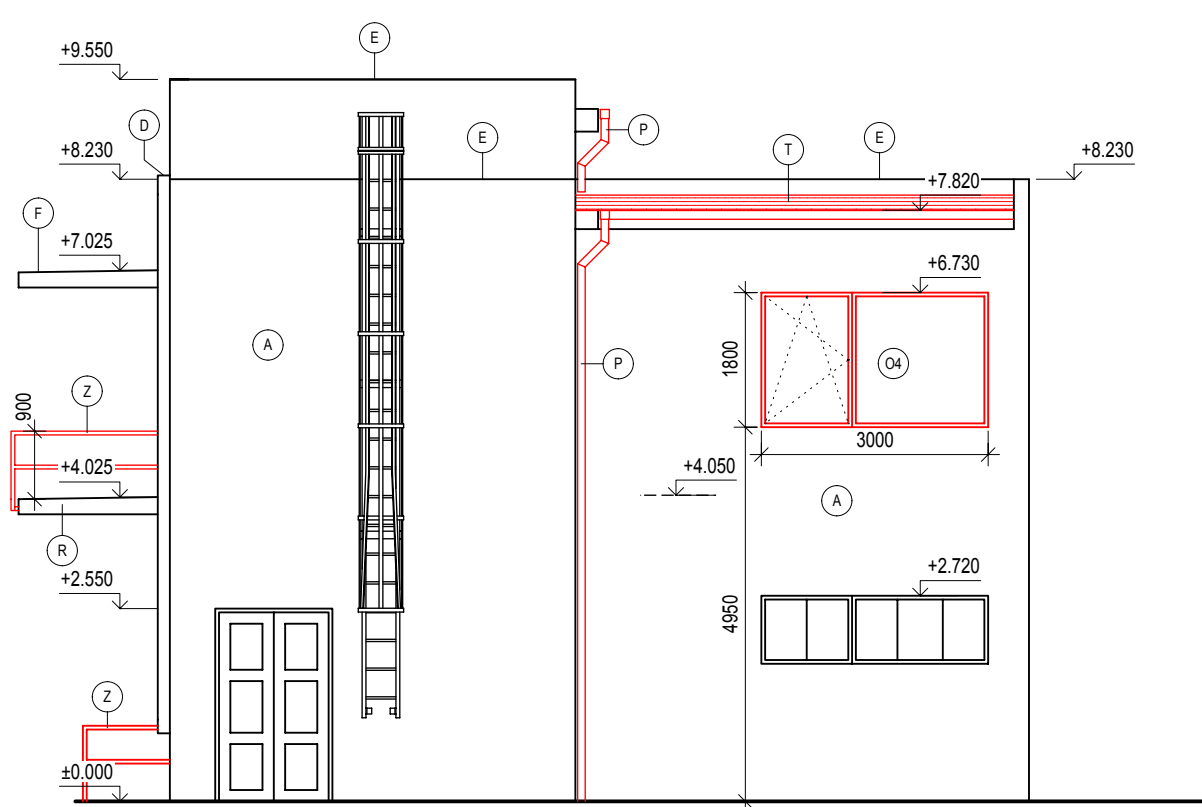

POHLED SEVEROVÝCHODNÍ

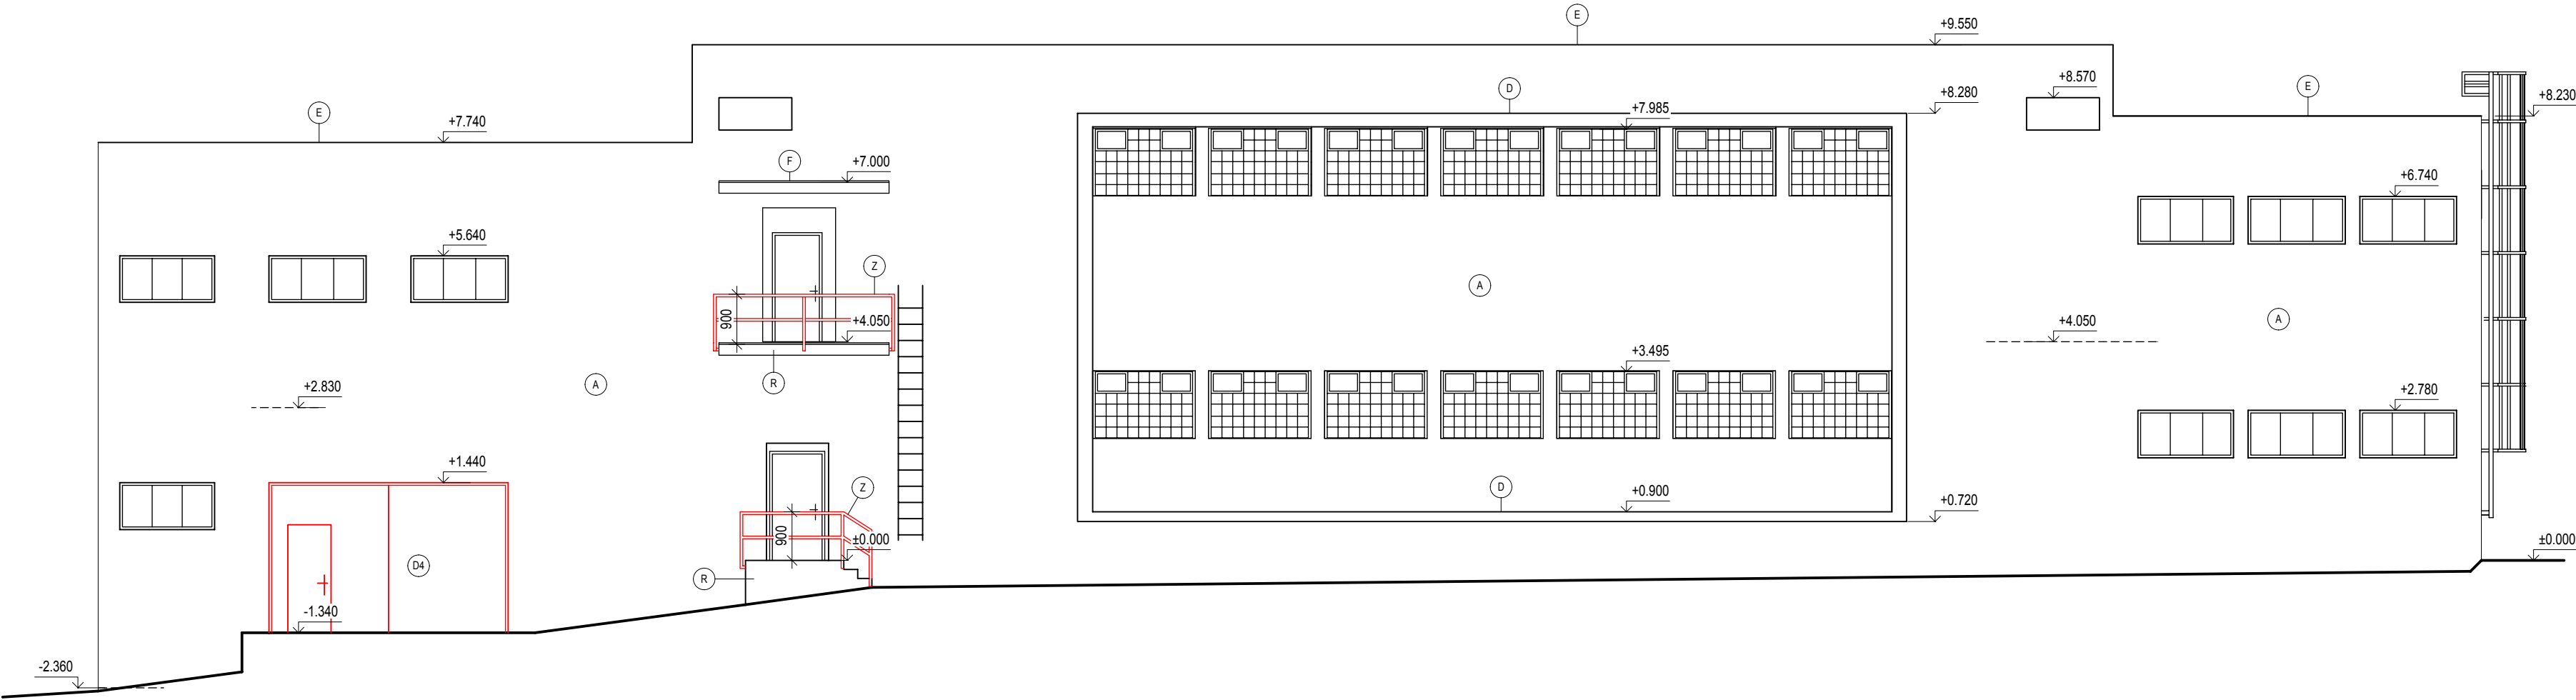

POHLED JIHOVÝCHODNÍ

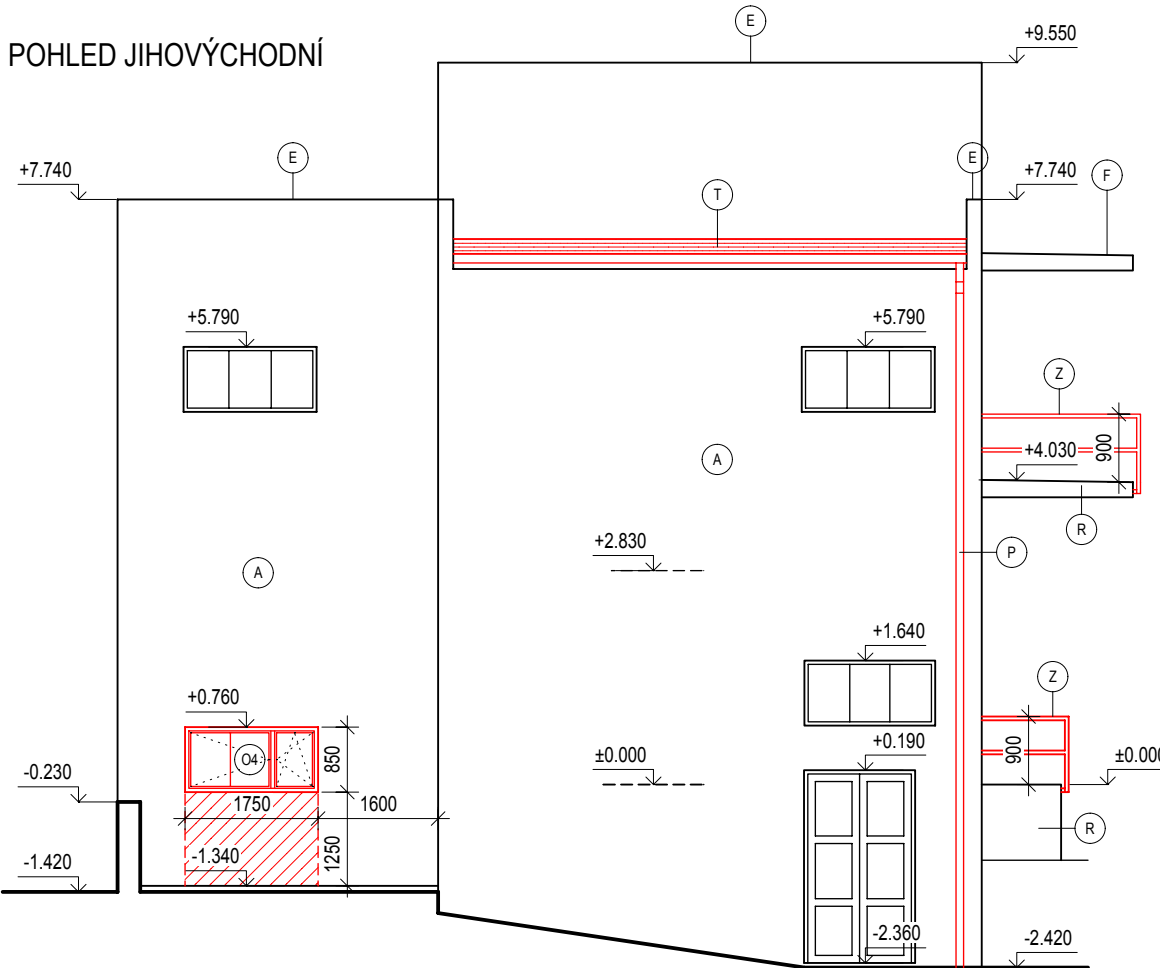

### LEGENDA ODKAZŮ

- (A) OPRAVA VNĚJŠÍCH OMÍTEK, DLE SOUČASNÉHO STAVU V NEPOŠKOZENÝCH ČÁSTECH
- (D) OPLECHOVÁNÍ ŘÍMS POZINKOVANÝM PLECHEM
- (E) NOVÉ OPLECHOVÁNÍ ATIK POZINKOVANÝM POPLASTOVANÝM PLECHEM
- (F) NOVÉ TITANZINKOVÉ OPLECHOVÁNÍ ZASTŘEŠENÍ BALKONU
- (K) OPRAVA SOKLOVÉHO ZDIVA, KDE DOJDE K ODSTRANĚNÍ STÁVAJÍCÍ VRSTVY OMÍTKY, DÁLÉ BUDE PROVEDENA ASFALTOVÁ PENETRACE, HYDROIZOLACE Z AP A NOVÁ VRSTVA OMÍTKY
- (L) PROVEDENÍ NOVÉHO POZINKOVANÉHO PLETIVA
- (P) NOVÉ POZINKOVANÉ OKAPOVÉ ŽLABY A SVODY, DLE STÁVAJÍCÍCH HRANATÉ
- (R) REPROFILACE BETONOVÉ KONSTRUKCE
- (T) NA STŘEŠNÍ KONSTRUKCI BUDE PROVEDENA NOVÁ KRYTINA Z ASFALTOVÝCH PÁSŮ
- (V) NOVÁ OCELOVÁ VRATA
- (Z) NOVÉ OCELOVÉ ZÁBRADLÍ VÝŠKY 900MM S UKOTVENÍM Z BOKU

### LEGENDA VÝPLNÍ

- (O4) OCELOVÁ OKENNÍ VÝPLŇ S IZOLAČNÍM DVOJSKLEM
- (D4) NOVÁ VJEZDOVÁ GARÁŽOVÁ VRATA Z POZINKOVANÉHO PLECHU

### POZNÁMKA

NA OBJEKTU BUDOU NOVÉ PROVEDENY PARAPETNÍ PLECHY Z POZINKOVANÉHO PLECHU

ZODPOVĚDNÝ PROJEKTANT:  
ING. JANA SOUČKOVÁ  
AUTORIZOVANÝ INŽENÝR PRO POZEMNÍ STAVBY  
ČKAIT - 0013778



**P2Projekt**

Projektování staveb  
Inženýrská činnost

STAVBA:

**HORNICKÉ MUZEUM - ŠACHTA Č. 11A BYTÍZ**

MÍSTO STAVBY:

KAT. Ú. BYTÍZ, PARC. Č. 60/58, 60/56, 60/55, 60/57, 60/106

INVESTOR:

HORNICKÉ MUZEUM PŘÍBRAM, NÁM. H. KLÍČKY 293, PŘÍBRAM VI 261 01

STUPEŇ PD:

SPOLEČNÉ ÚZEMNÍ ŘÍZENÍ A STAVEBNÍ POVOLENÍ

ČÁST:

D.1.1. ARCHITEKTONICKO STAVEBNÍ ČÁST

NÁZEV VÝKRESU:

SO 03 ELEKTROROZVODNA

**NS - POHLEDY**

Č. VÝKRESU:

**8**

PROJEKTANT:  
ING. ONDŘEJ BALOUN  
Gen. R. Tesáříka 136, 261 01 Příbram I  
e-mail: projekce.jindja@seznam.cz  
tel.: 723 036 303  
www.p2projekt.cz

PARÉ Č.:

MĚŘÍTKO:

1:100

DATUM:

6/2018

ČÍSLO ZAKÁZKY:

2018-32