


NS - ŘEZ B - B

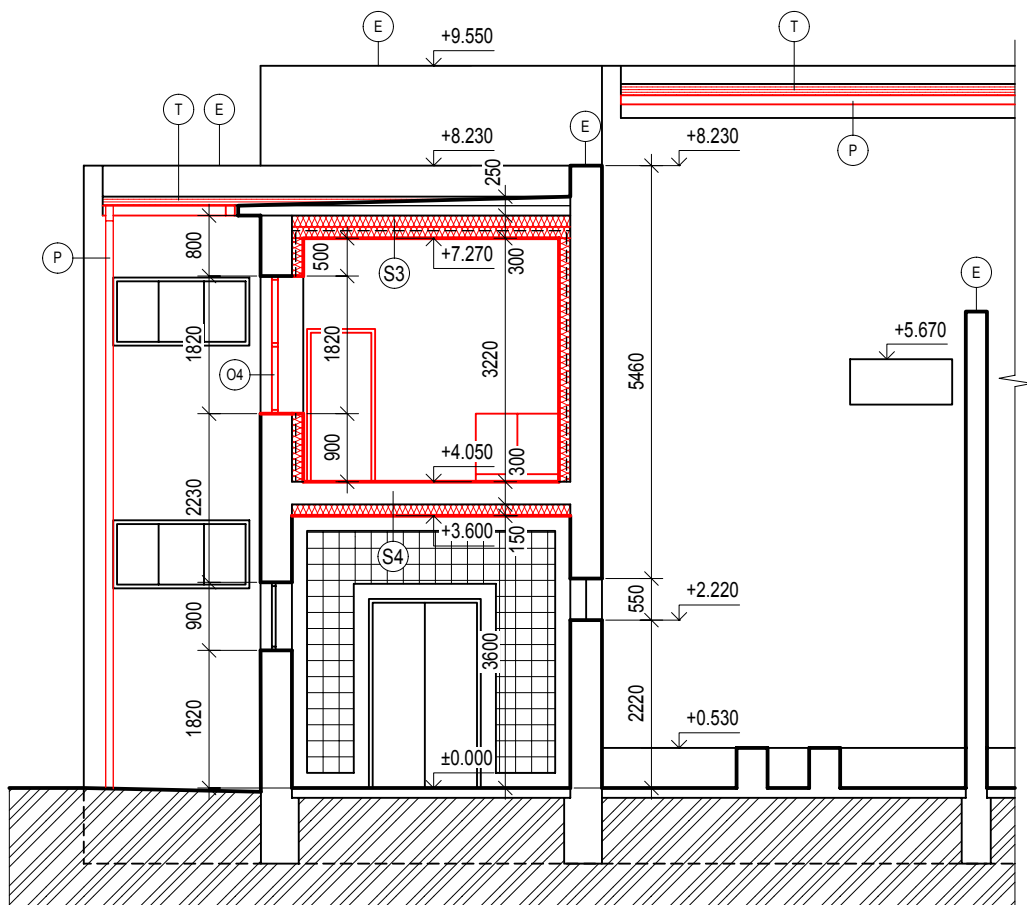

LEGENDA SKLADEB

- (S3) - STÁVAJÍCÍ STROPNÍ KONSTRUKCE
 - TEPELNÁ IZOLACE Z MW TL. 300MM
 - NOSNÝ OCELOVÝ ROŠT PODHLEDU TL. 100MM
 - PAROZÁBRANA
 - SÁDROKARTONOVÝ PODHLED TL. 12,5MM
- (S4) - KERAMICKÁ DLAŽBA TL. 8MM
 - FLEXIBILNÍ LEPIDLO TL. 5MM
 - VYROVNÁVACÍ VRSTVA NA BÁZI CEMENTU TL. 5-20MM
 - PANELOVÝ STROP TL. 300MM
 - TEPELNÁ IZOLACE Z EPS TL. 140MM
 - FLEXIBILNÍ LEPIDLO S VÝZTUŽNOU TKANINOU TL. 7MM
 - TENKOVRSŤVÁ ŠTUKOVÁ OMÍTKA TL. 3MM

LEGENDA ODKAZŮ

- (E) NOVÉ OPLECHOVÁNÍ ATIK POZINKOVANÝM POPLASTOVANÝM PLECHEM
 (P) NOVÉ POZINKOVANÉ OKAPOVÉ ŽLABY A SVODY, DLE STÁVAJÍCÍCH HRANATÉ
 (T) NA STŘEŠNÍ KONSTRUKCI BUDE PROVEDENA NOVÁ KRYTINA Z ASFALTOVÝCH PÁSŮ

LEGENDA VÝPLNÍ

- (O4) OCELOVÁ OKENNÍ VÝPLŇ S PŘERUŠENÝM TEP. MOSTEM A IZOLAČNÍM DVOJSKLEM

ZODPOVĚDNÝ PROJEKTANT:
 ING. JANA SOUČKOVÁ
 AUTORIZOVANÝ INŽENÝR PRO POZEMNÍ STAVBY
 ČKAIT - 0013778



P2Projekt

Projektování staveb
 Inženýrská činnost

STAVBA: **HORNICKÉ MUZEUM - ŠACHTA Č. 11A BYTÍZ**

MÍSTO STAVBY: KAT. Ú. BYTÍZ, PARC. Č. 60/58, 60/56, 60/55, 60/57, 60/106

INVESTOR: HORNICKÉ MUZEUM PŘÍBRAM, NÁM. H. KLÍČKY 293, PŘÍBRAM VI 261 01

STUPEŇ PD: SPOLEČNÉ ÚZEMNÍ ŘÍZENÍ A STAVEBNÍ POVOLENÍ

ČÁST: D.1.1. ARCHITEKTONICKO STAVEBNÍ ČÁST

NÁZEV VÝKRESU: SO 03 ELEKTROROZVODNA

NS - ŘEZ B-B

Č. VÝKRESU:

7

PROJEKTANT:
 ING. ONDŘEJ BALOUN
 Gen. R. Tesáříka 136, 261 01 Příbram I
 e-mail: projekce.jindra@seznam.cz
 tel.: 723 036 303
 www.p2projekt.cz

PARÉ Č.:

MĚŘÍTKO: 1:100

DATUM: 6/2018

ČÍSLO ZAKÁZKY: 2018-32