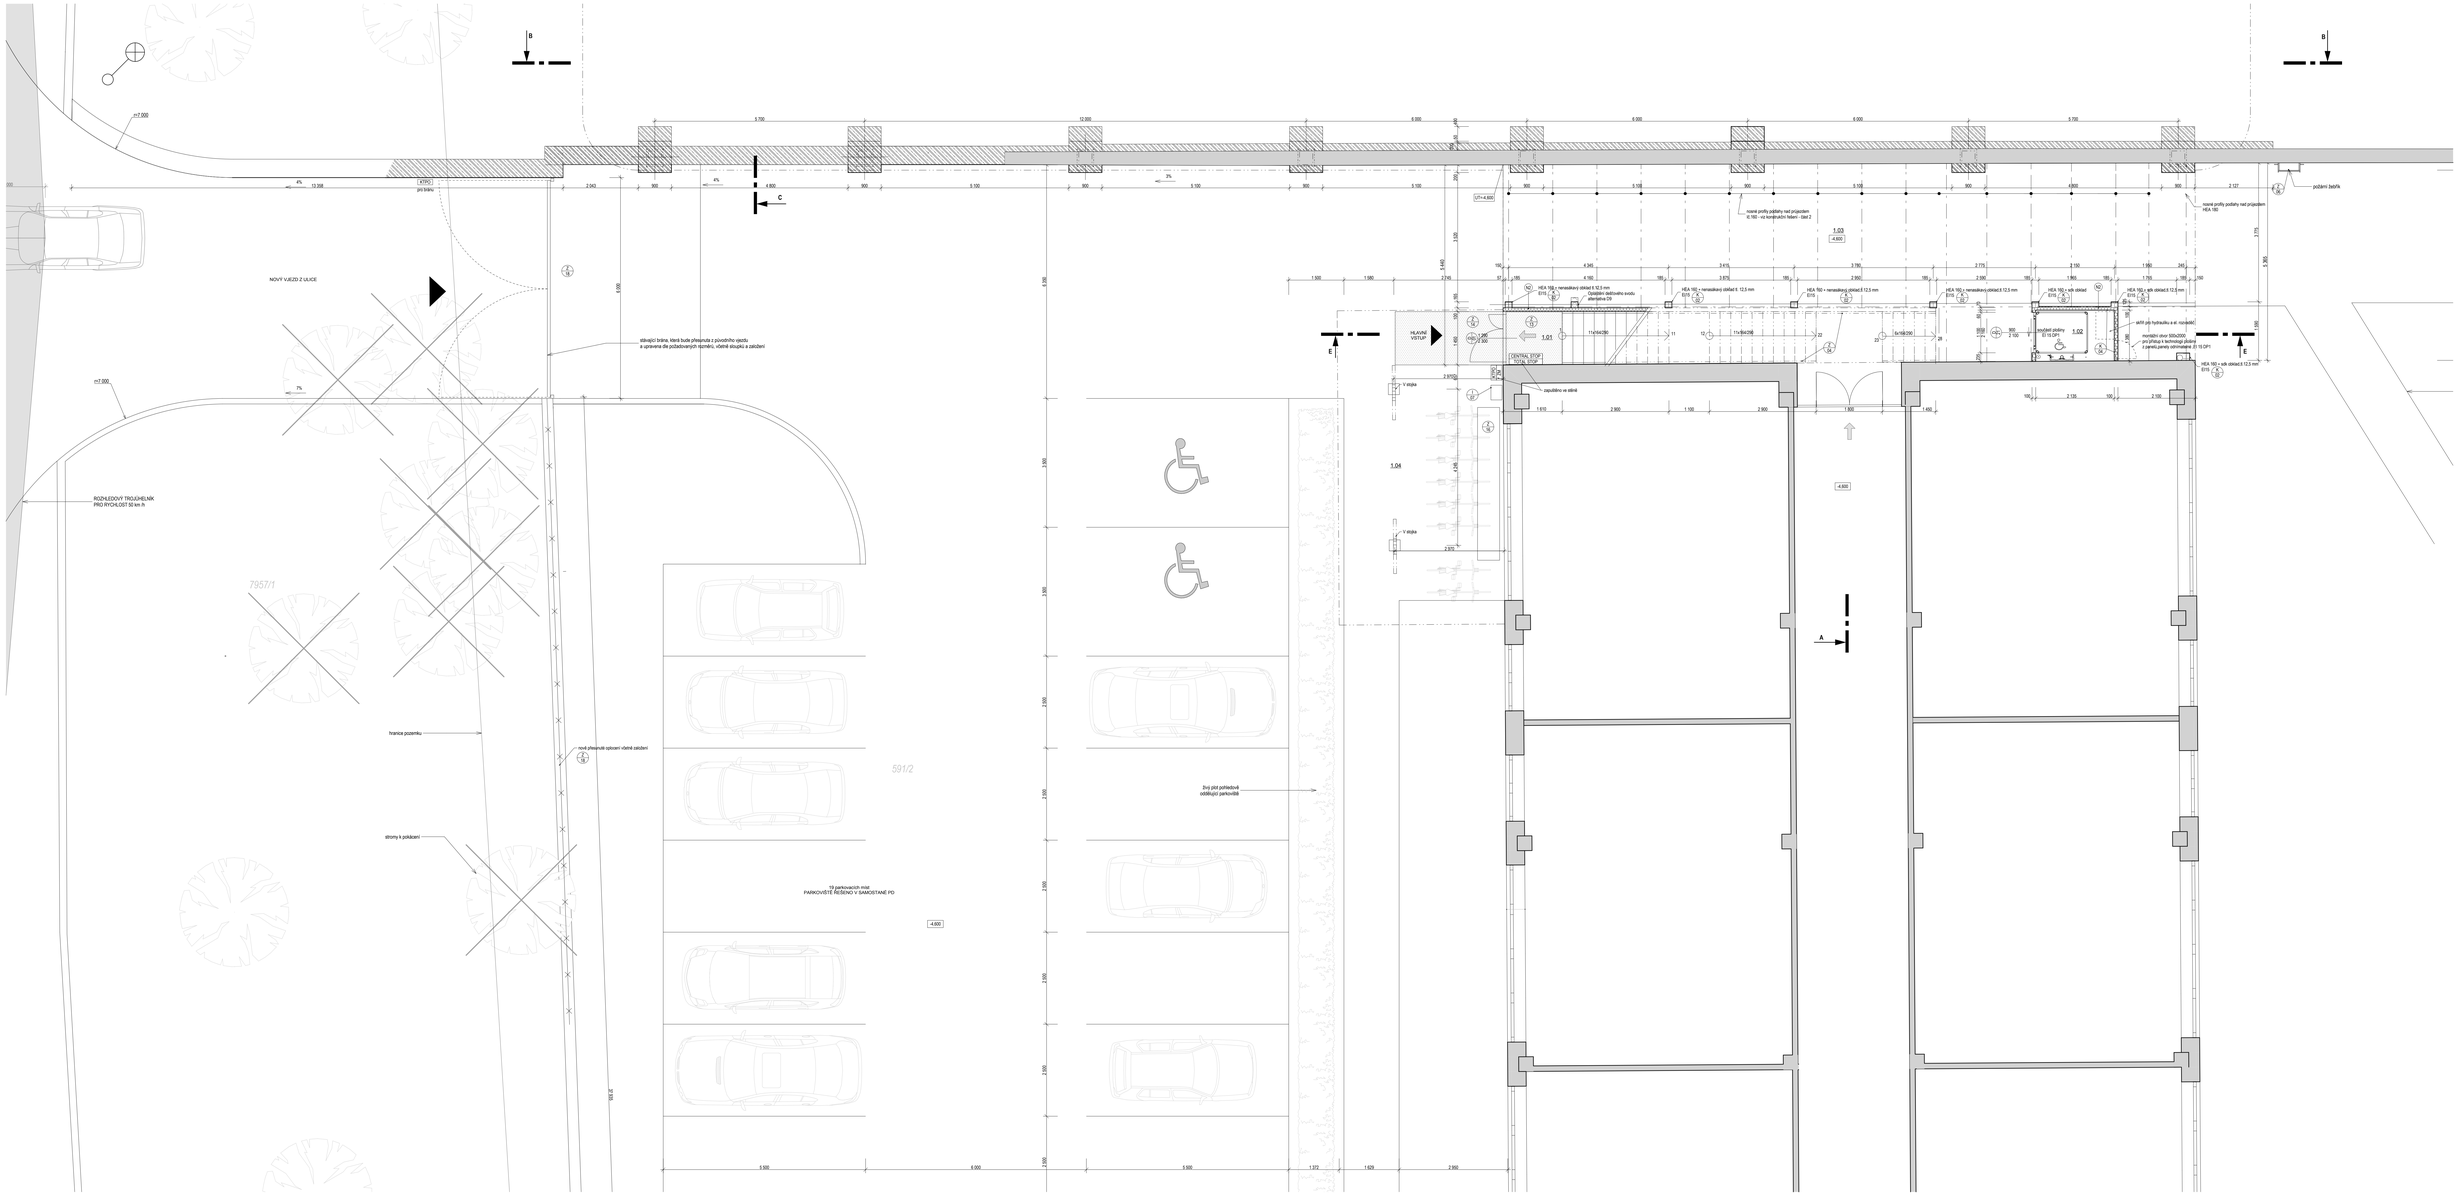
B
C
E
A
n=7.000
4%
13 398
ZÁTKY
pro bránu
2 043
900
4 800
5 100
5 700
12 000
6 000
NOVÝ VJEZD Z ULICE
6 000
stávající brána, která bude přesunuta z původního otvoru
a upravena dle požadovaných rozměrů, včetně sloupků a zatížení
n=7.000
7%
ROZHLEDOVÝ TROJÚHELNÍK
PRO RYCHLOST 50 km /h
7957/1
hranice pozemku
nová přesunutá oplocení včetně zatížení
F1
stromy k pokácení
591/2
10 parkovacích míst
PARKOVIŠTĚ ŘEŠENO V SAMOSTATNÉ PD
4.600
8 370
3 900
3 900
3 900