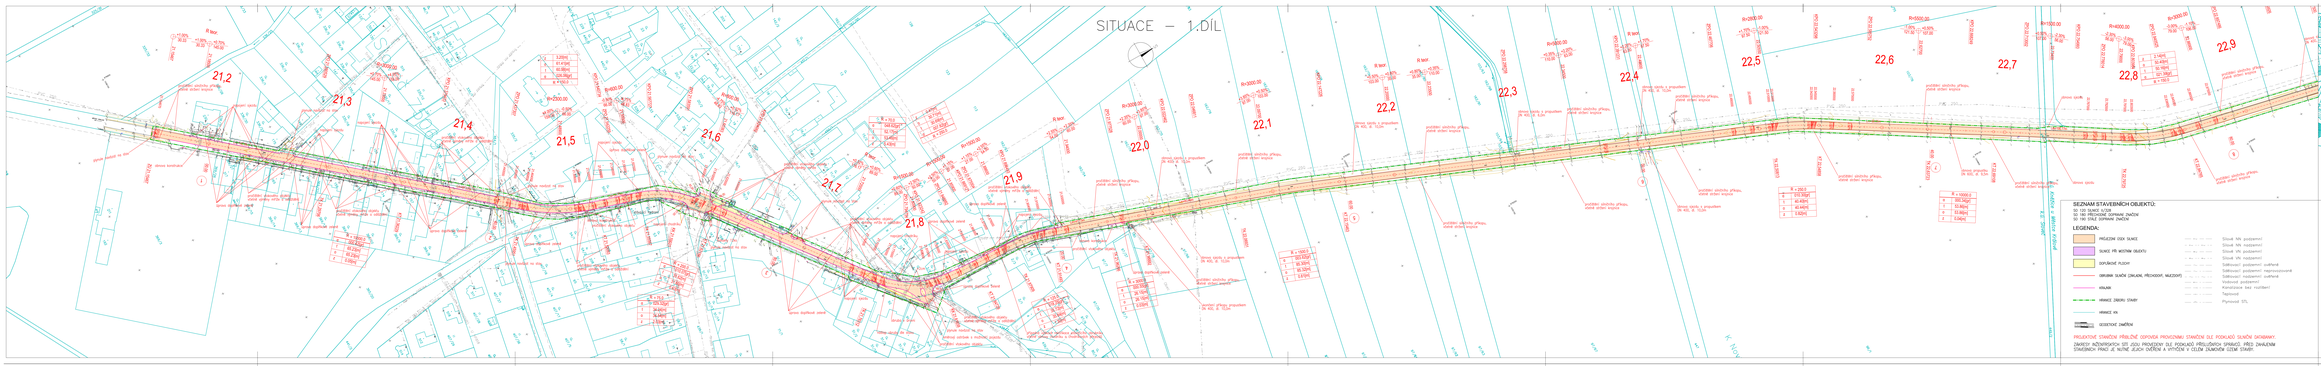

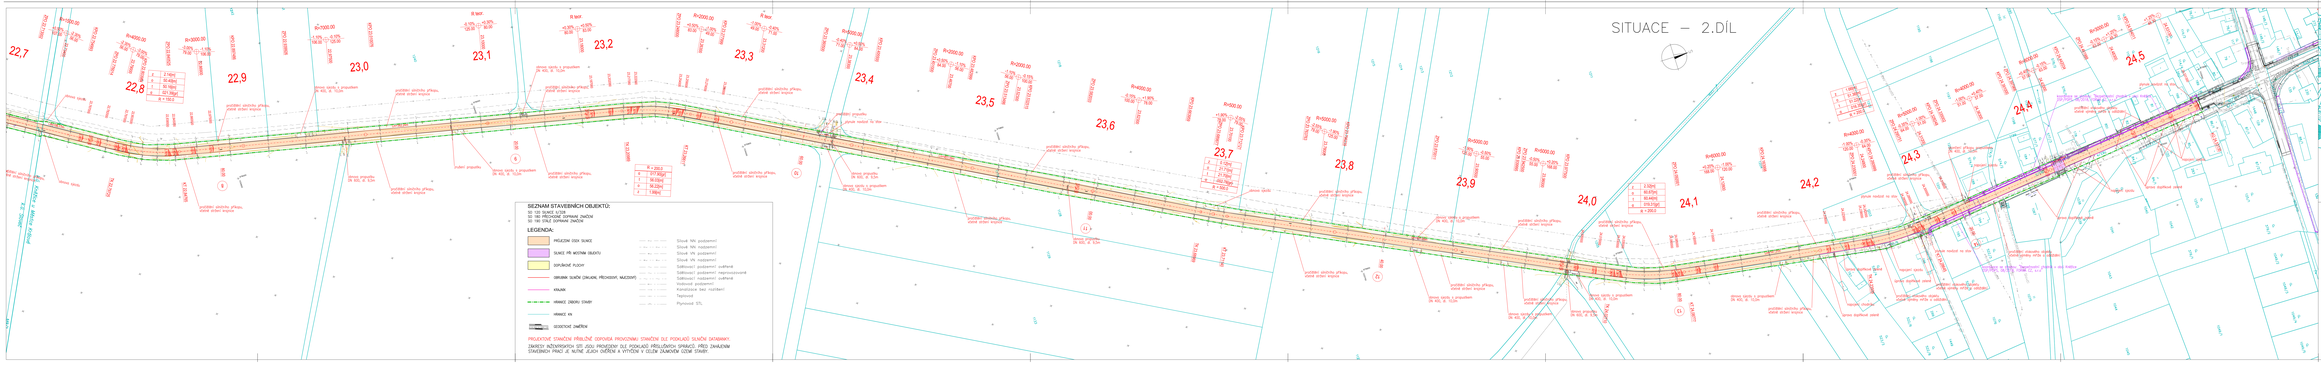

Číslo: C.

Souřadnicový systém: S-JTSK - křovákovo zobrazení

Správce silnice:
Královéhradecký kraj
Správa a údržba silnic Královéhradeckého kraje, příspěvková organizace
Resortní 611/1
500 02 Hradec Králové
IČ: 70890693

Projektant:
Atelier PROMIKA s.r.o.
Bydlinská 82/23, 180 00 Praha 8 IČ 26580272, email: promika@promika.cz

VYPRACOVAL	Ing. Ing.	RAZENÍ PROJEKTU	Ing.	KONTROLOVAL	Ing.	TECHNICKÝ BOZEL	Ing.
Ing.	Ing.	Ing.	Ing.	Ing.	Ing.	Ing.	Ing.

Stupeň PD: DSP/PDPS

Měřítko: 1:1000

Datum: 10/2022

Formát: A1 | Počet listů: 1 | Index: -

Stavba:
II/328 Slověč – Kněžice

Část:
C. SITUAČNÍ VÝKRESY

Název výkresu:
KOORDINAČNÍ SITUACE – 1.DÍL

Číslo výkresu: C. 2.1.

© Ateliér PROMIKA s.r.o. Veškerá práva vyhrazena. Bez písemného souhlasu autora nesmí být tento výkres kopírován, rozmnožován, upravován ani jakýmkoliv způsobem poskytován třetím osobám.

Číslo: C.

Souřadnicový systém: S-JTSK - křovákovo zobrazení

Správce silnice:
Královéhradecký kraj
Správa a údržba silnic Královéhradeckého kraje, příspěvková organizace
Resortní 611/1
500 02 Hradec Králové
IČ: 70890693

Projektant:
Atelier PROMIKA s.r.o.
Bydlinská 82/23, 180 00 Praha 8 IČ 26580272, email: promika@promika.cz

VYPRACOVAL	Ing. Ing.	RAZENÍ PROJEKTU	Ing.	KONTROLOVAL	Ing.	TECHNICKÝ BOZEL	Ing.
Ing.	Ing.	Ing.	Ing.	Ing.	Ing.	Ing.	Ing.

Stupeň PD: DSP/PDPS

Měřítko: 1:1000

Datum: 10/2022

Formát: A1 | Počet listů: 1 | Index: -

Stavba:
II/328 Slověč – Kněžice

Část:
C. SITUAČNÍ VÝKRESY

Název výkresu:
KOORDINAČNÍ SITUACE – 2.DÍL

Číslo výkresu: C. 2.2.

© Ateliér PROMIKA s.r.o. Veškerá práva vyhrazena. Bez písemného souhlasu autora nesmí být tento výkres kopírován, rozmnožován, upravován ani jakýmkoliv způsobem poskytován třetím osobám.