

AKCE

III/0066H Dobrovíz - omezení veřejného přístupu

OBJEDNATEL PD


Krajská správa a údržba silnic Středočeského kraje

 Zborovská 11
 150 21 Praha 5
 IČ: 00066001

SOUŘADNICOVÝ SYSTÉM S-JTSK VÝŠKOVÝ SYSTÉM Bpv

ZHOTOVITEL PD


atelierpromika
 projektová činnost v dopravě

Atelier PROMIKA s.r.o.


 Muchova 9/223, 160 00 Praha 6
 tel.: +420 233 081 261 e-mail: promika@promika.cz
 IČ 26080273

VYPRACOVAL	Ing. Irena Macková	HLAVNÍ INŽENÝR PROJEKTU	Ing. Petr Peštál
ODPOVĚDNÝ PROJEKTANT	Ing. Petr Peštál	TECHNICKÁ KONTROLA	Ing. Petr Macek

AKCE

III/0066H Dobrovíz - omezení veřejného přístupu

ČÁST				ČÁST		Č. PARÉ									
				-											
DOKLADOVÁ ČÁST				Č. PŘÍLOHY											
				-											
STUPEŇ		PDPS		DATUM		03/2022		MĚŘÍTKO		-		FORMÁT		-	

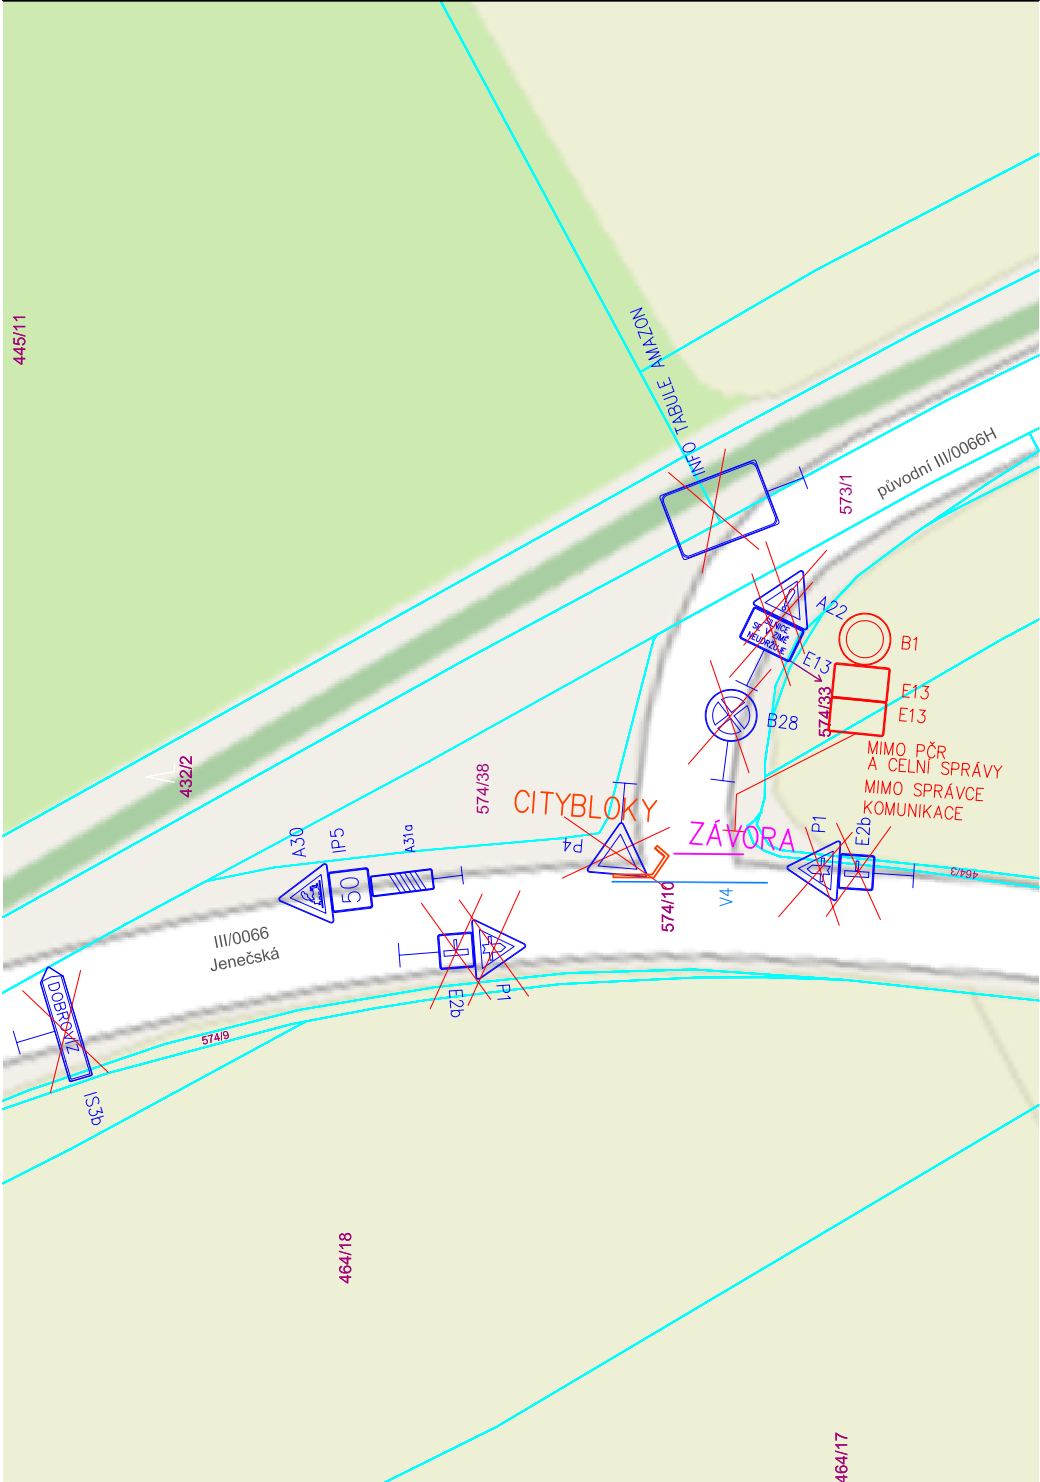

C

AKCE		III/0066H Dobrovíz - omezení veřejného přístupu	
KRAJSKÁ SPRÁVA A ÚDRŽBA SILNIC STŘEDOCESKÉHO KRAJE		Krajská správa a údržba silnic Středočeského kraje Zborovská 11 250 21 Praha 5 IČ: 0086061	
PROJEKTANT		Ing. Jana Macová Ing. Petr Pešl	
VYPRACOVÁNÍ		Ing. Jana Macová Ing. Petr Pešl	
ODPOVĚDNÝ PROJEKTANT		Ing. Jana Macová Ing. Petr Pešl	
VÝKRES		III/0066H Dobrovíz - omezení veřejného přístupu	
C. SITUACNÍ VÝKRESY		C. SITUACNÍ VÝKRESY	
PŘÍLOHA		PŘÍLOHA	
SITUACE - DETAIL 1		SITUACE - DETAIL 1	
STUPĚN		PPPS	
DATUM		02.02.2022	
VĚŠTÍK		1:500	
FORMÁT		3 x 44	

Digitálně podepsal: Jan Pešák, DIS.
POLICE ČESKÉ REPUBLIKY
Účel: Zpracování výkresu

Jan Pešák, DIS.
22.06.2022 13:48:56