


PŘÍČNÝ ŘEZ – BOURÁNÍ

M 1:50

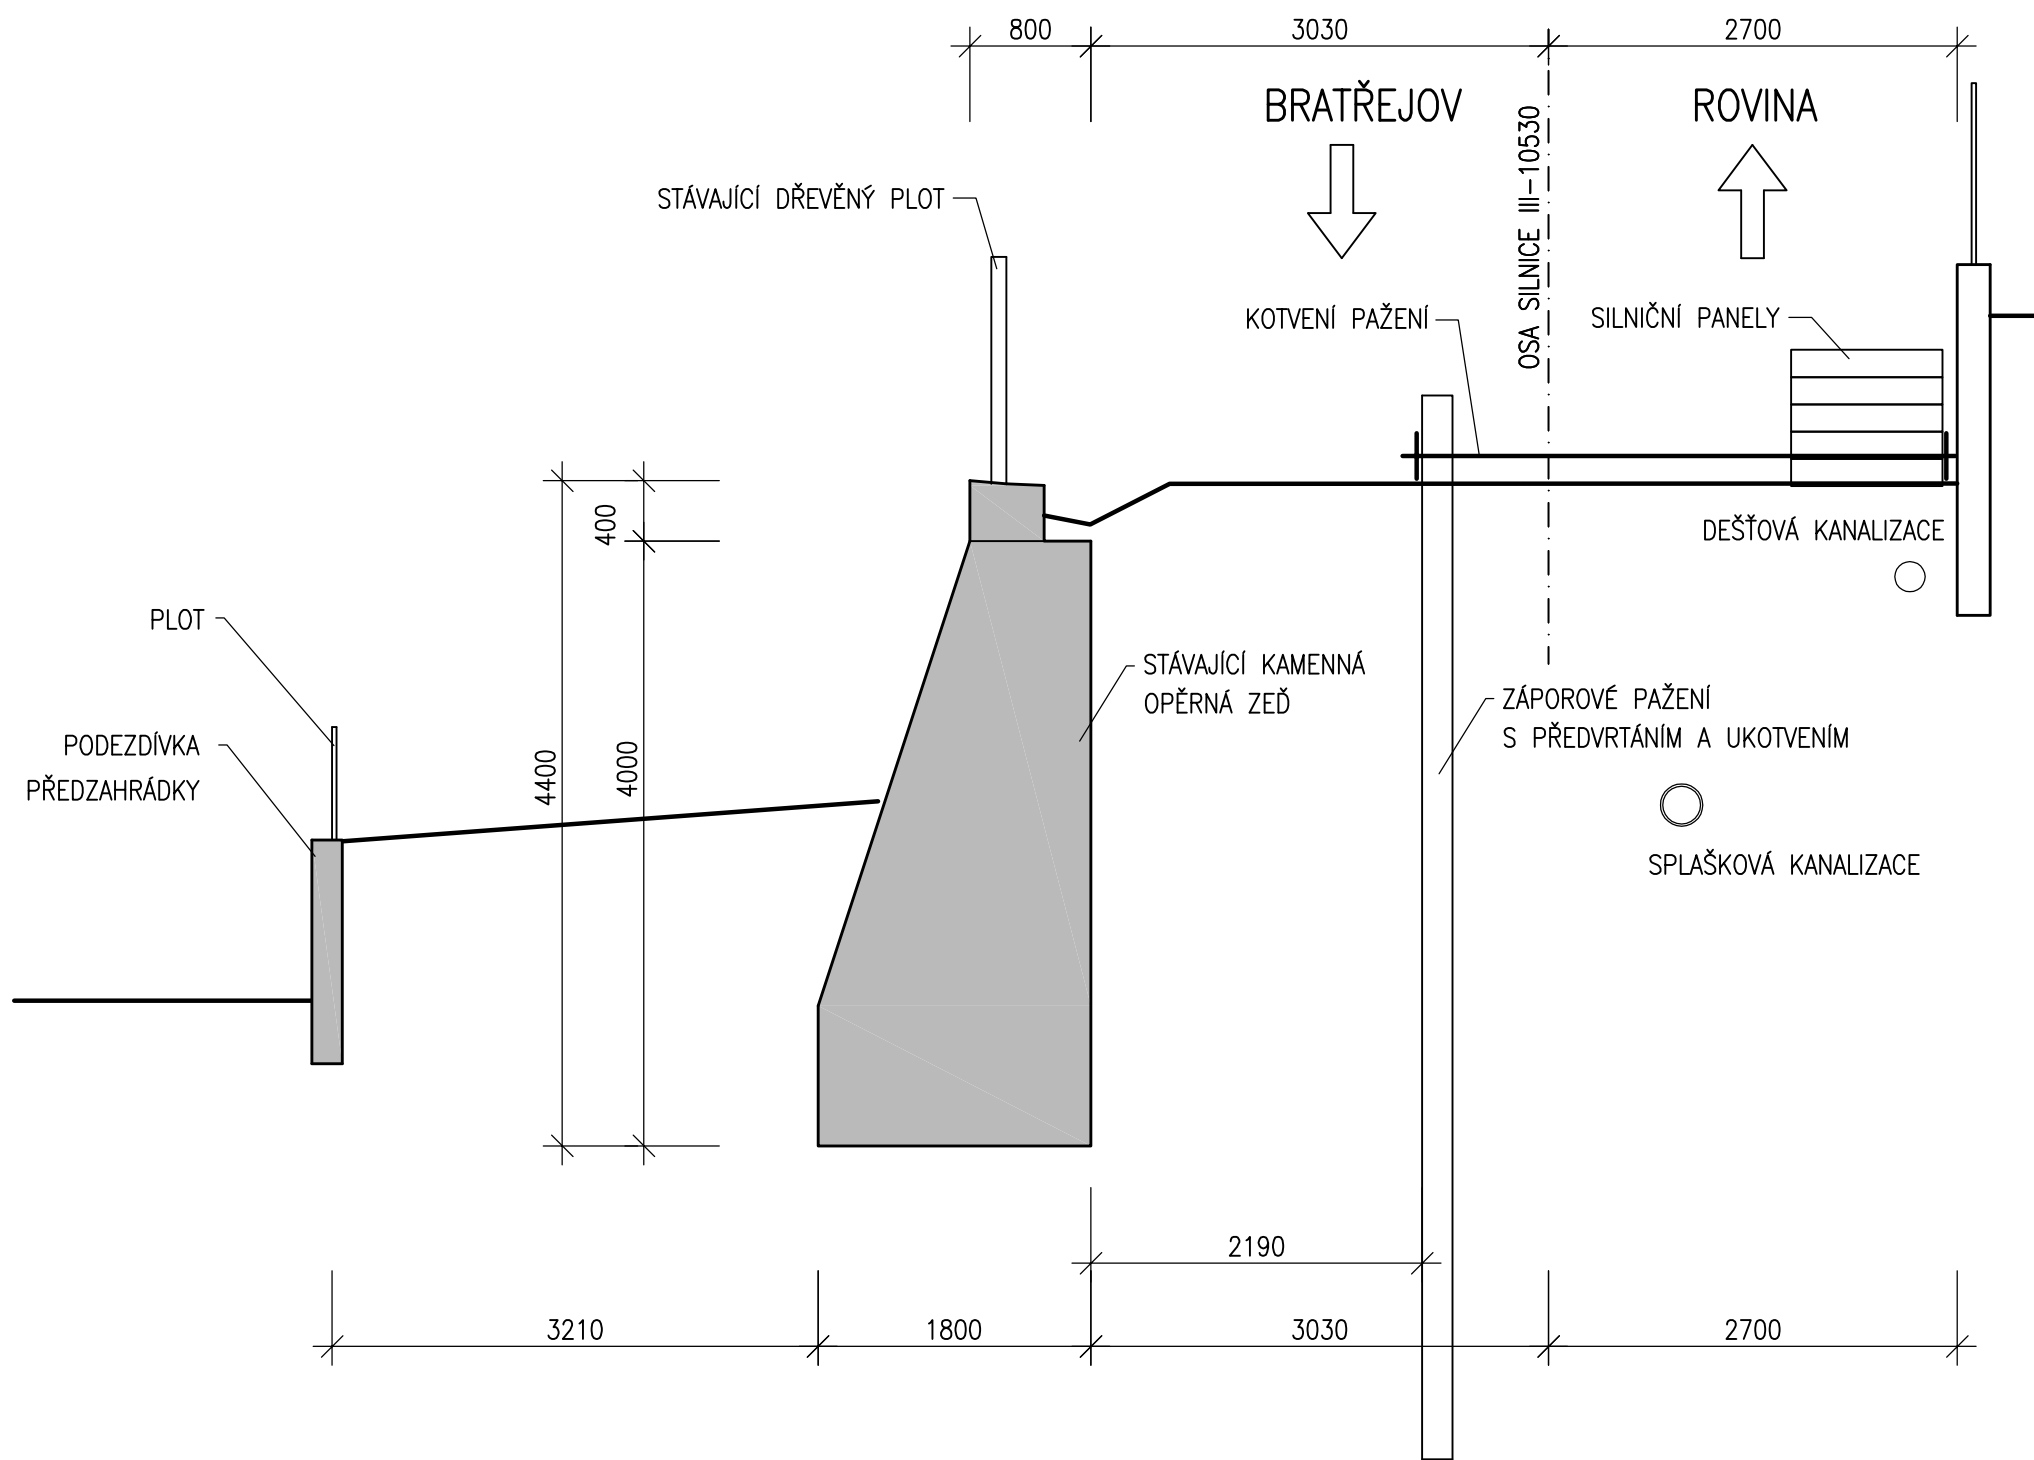

LEGENDA:

BOURÁNÍ

POZNÁMKA:

UVEDENÉ ROZMĚRY STÁVAJÍCÍ KAMENNÉ ZDI JSOU URČENÉ POUZE ODHADEM.

OBJEDNATEL



Středočeský kraj  
Zborovská 11  
150 20 Praha 5

Projektová dokumentace pro provádění stavby

PDPS

III/105 30 NECHVALICE  
OPĚRNÁ ZEĎ

JTSK

Bpv

PROJEKTOVÁ, INŽENÝRSKÁ A KONZULTAČNÍ ORGANIZACE CERTIFIKÁT ISO 9001 VPÚ DECO PRAHA a.s., POODABSKÁ 1014/20, 160 00 PRAHA 6 DIČ: CZ60193280 www.vpupraha.cz					
PROJEKTANT ING.L.ZEMEK	VYPRACOVAL ING.H.KLIMEŠOVÁ	KONTROLA ING.J.SCHINDLER	HIP ING.L.ZEMEK	ATELIÉR DOPRAVNÍCH STAVEB	
AKCE  SO 251 OPĚRNÁ ZEĎ				ČÍSLO ZAKÁZKY	1-0341-00/30
				DOKUMENTACE	PDPS
				MĚŘÍTKO	1:50
				DATUM	09.2014
OBSAH PŘÍLOHY  PŘÍČNÝ ŘEZ – BOURÁNÍ				POČET FORMÁTŮ 3 A4	
				ČÁST C.2	ČÍSLO PŘÍLOHY 4
				KÓD NEC_PS_C2_251_04	ČÍSLO KOPIE
DOKUMENTACI LZE UŽÍVAT POUZE VE SMYSLU PŘÍSLUŠNÉ SMLOUVY O DÍLO. VÝKRES, ČI JEHO ČÁST, MŮŽE BÝT KOPÍROVÁN NEBO JINÝM ZPŮSOBEM ROZŠŘŮVÁN POUZE PO PŘEDCHOZÍM SOUHLASU VPÚ DECO PRAHA a.s. ID – D:\Benesova_BO\III-10530_Nechvalice_Operma-zeď\PDPS\C-STAVEBNÍ_ČÁST\C2_S0251_OPĚRNÁ_ZEĎ\NechvPS_C2_04_PříčRezBour_250813.dwg – Po, 25. Srp 2014 – 13:33					